




Perspektive  
Maßstab 1:20

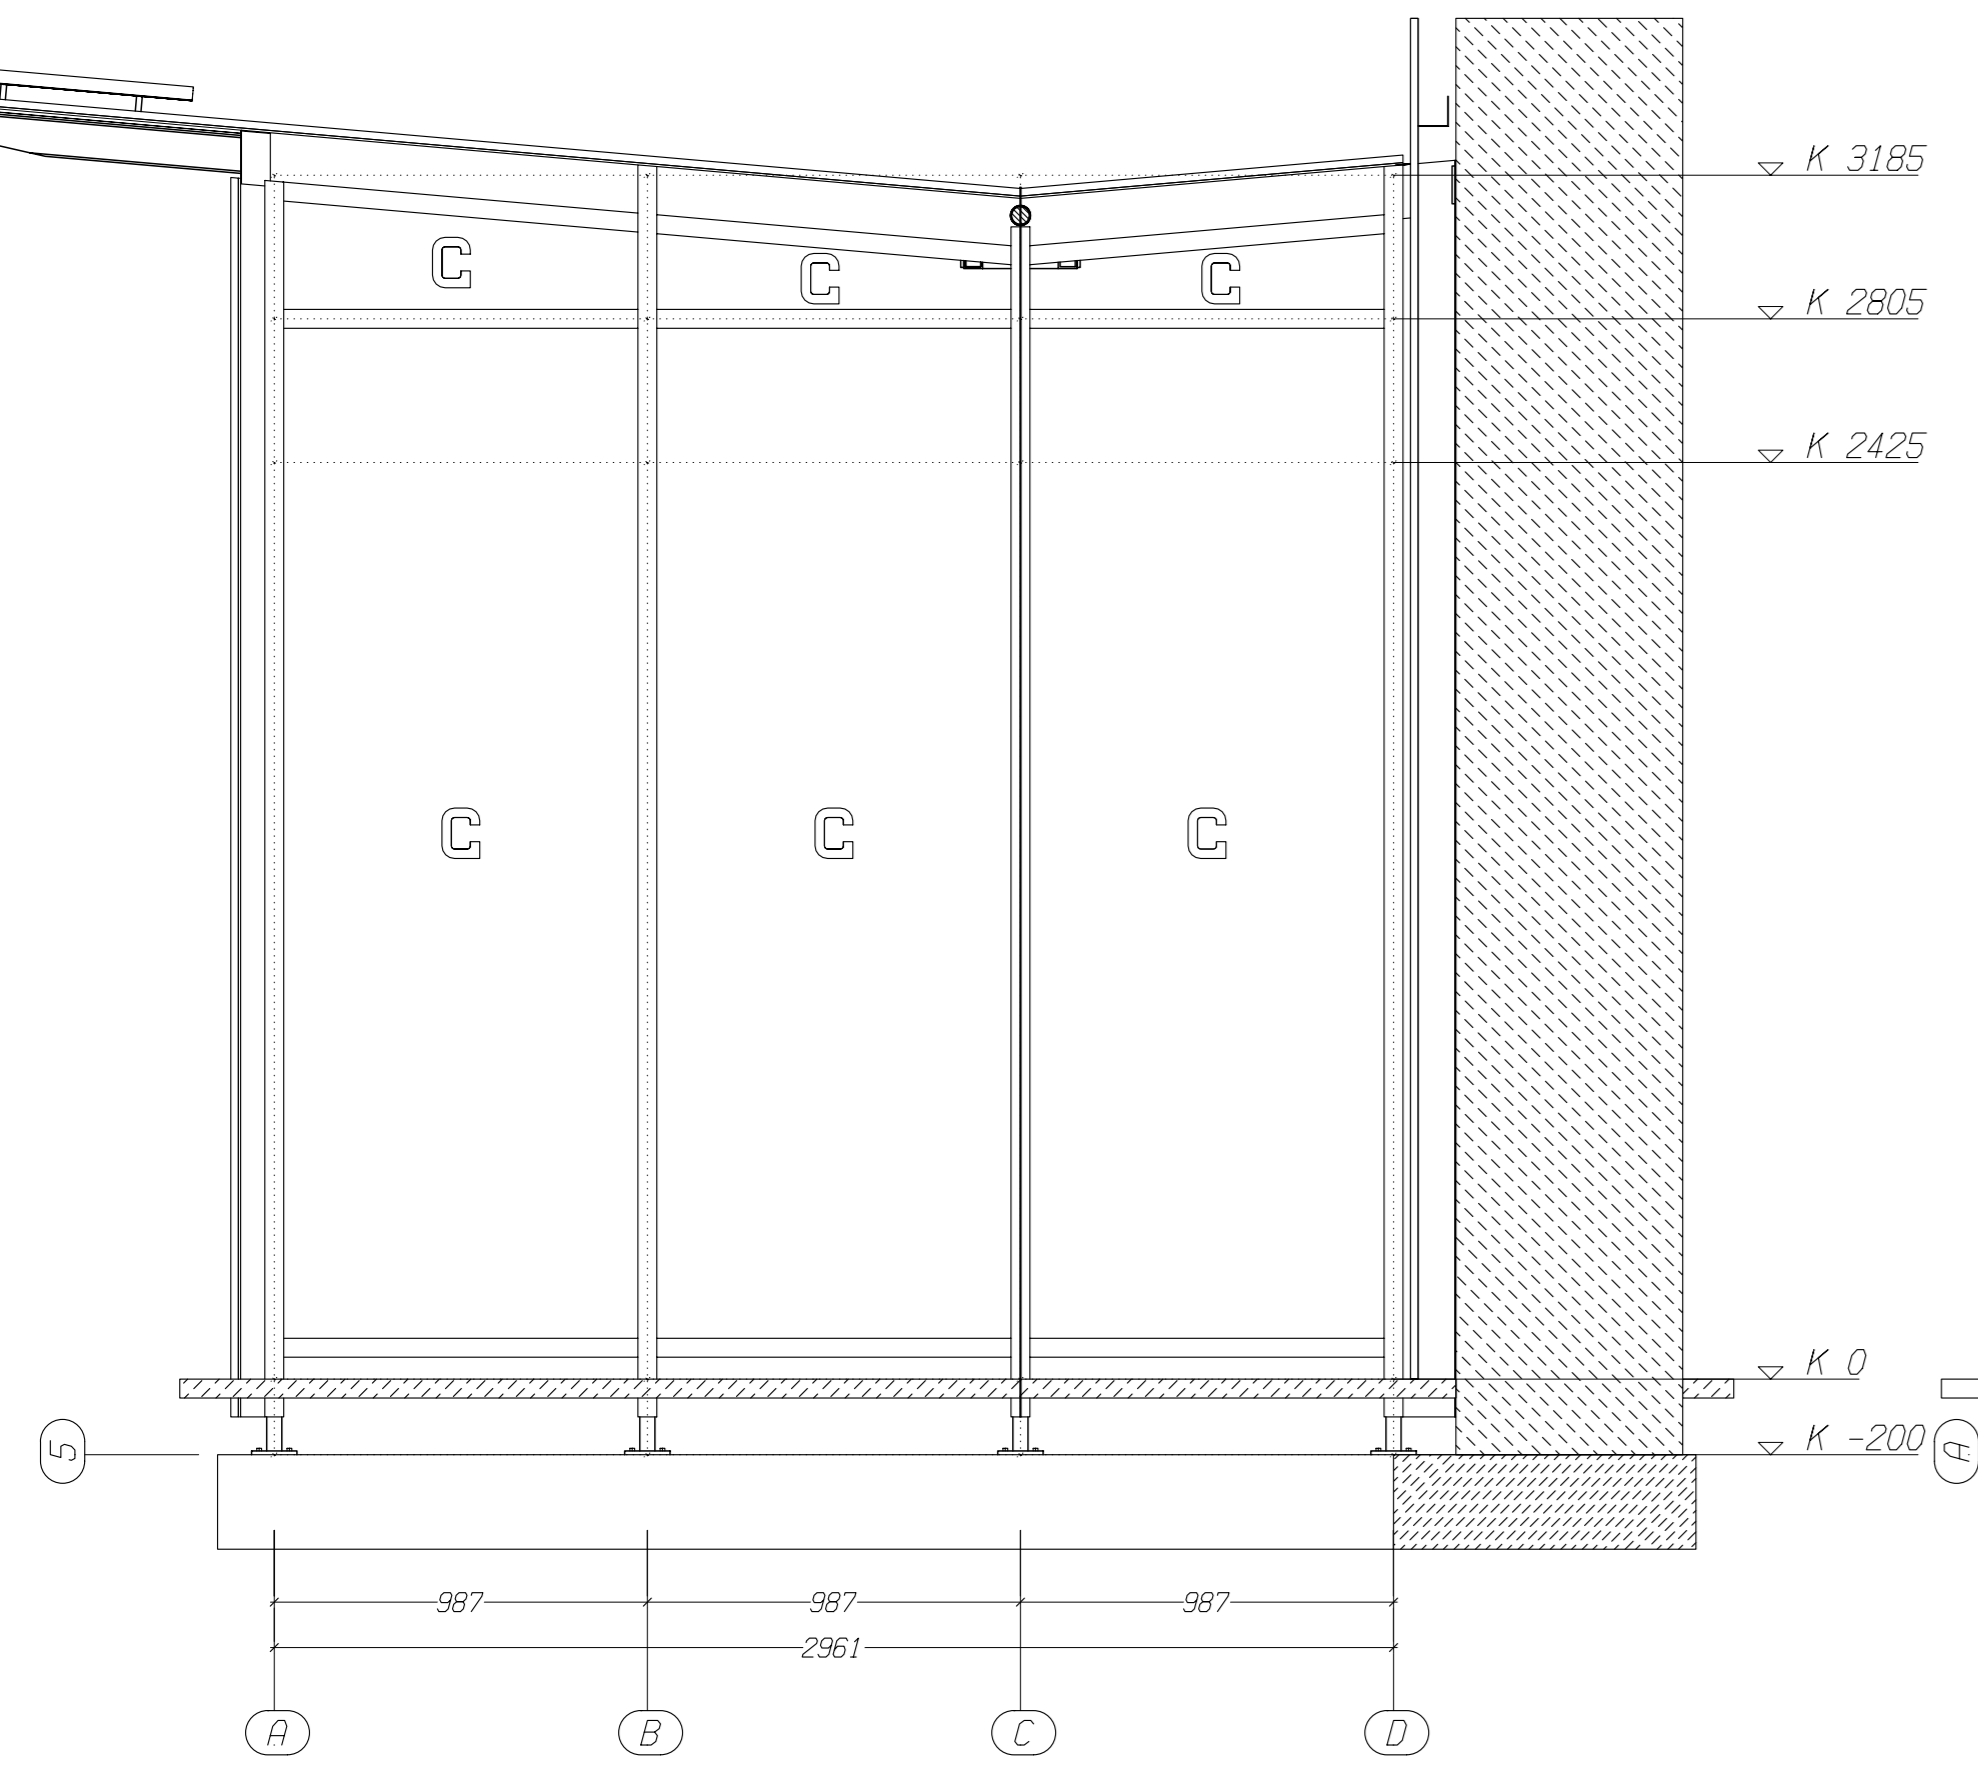


Seitenansicht von Rechts  
Maßstab 1:20

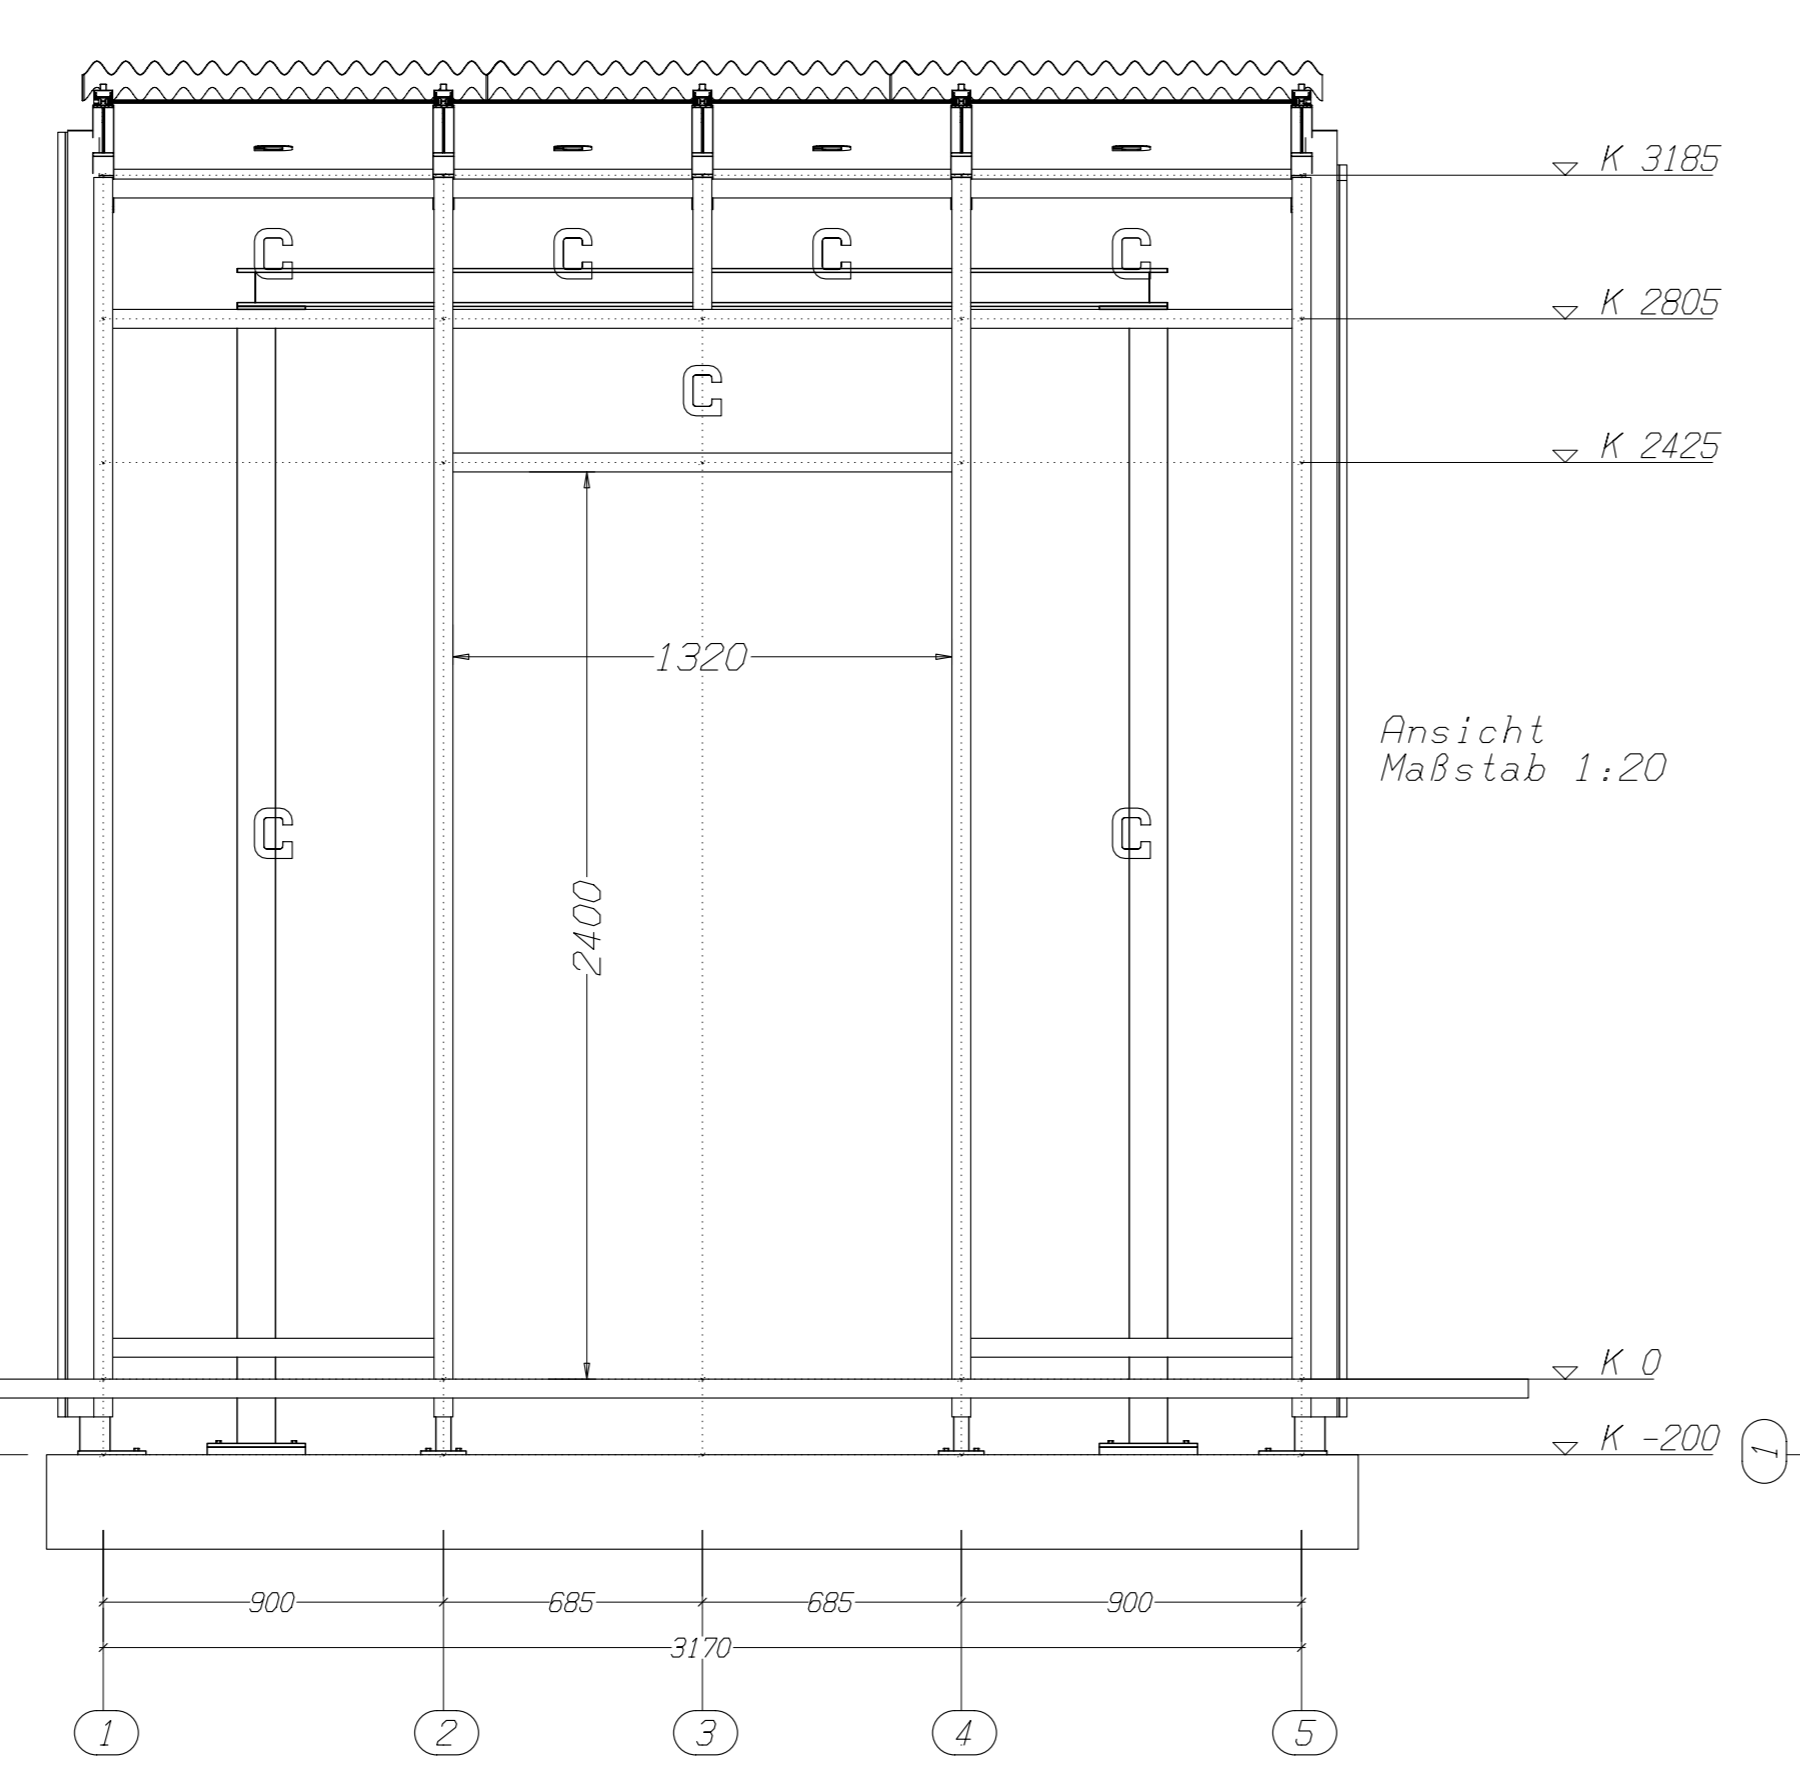


Ansicht  
Maßstab 1:20

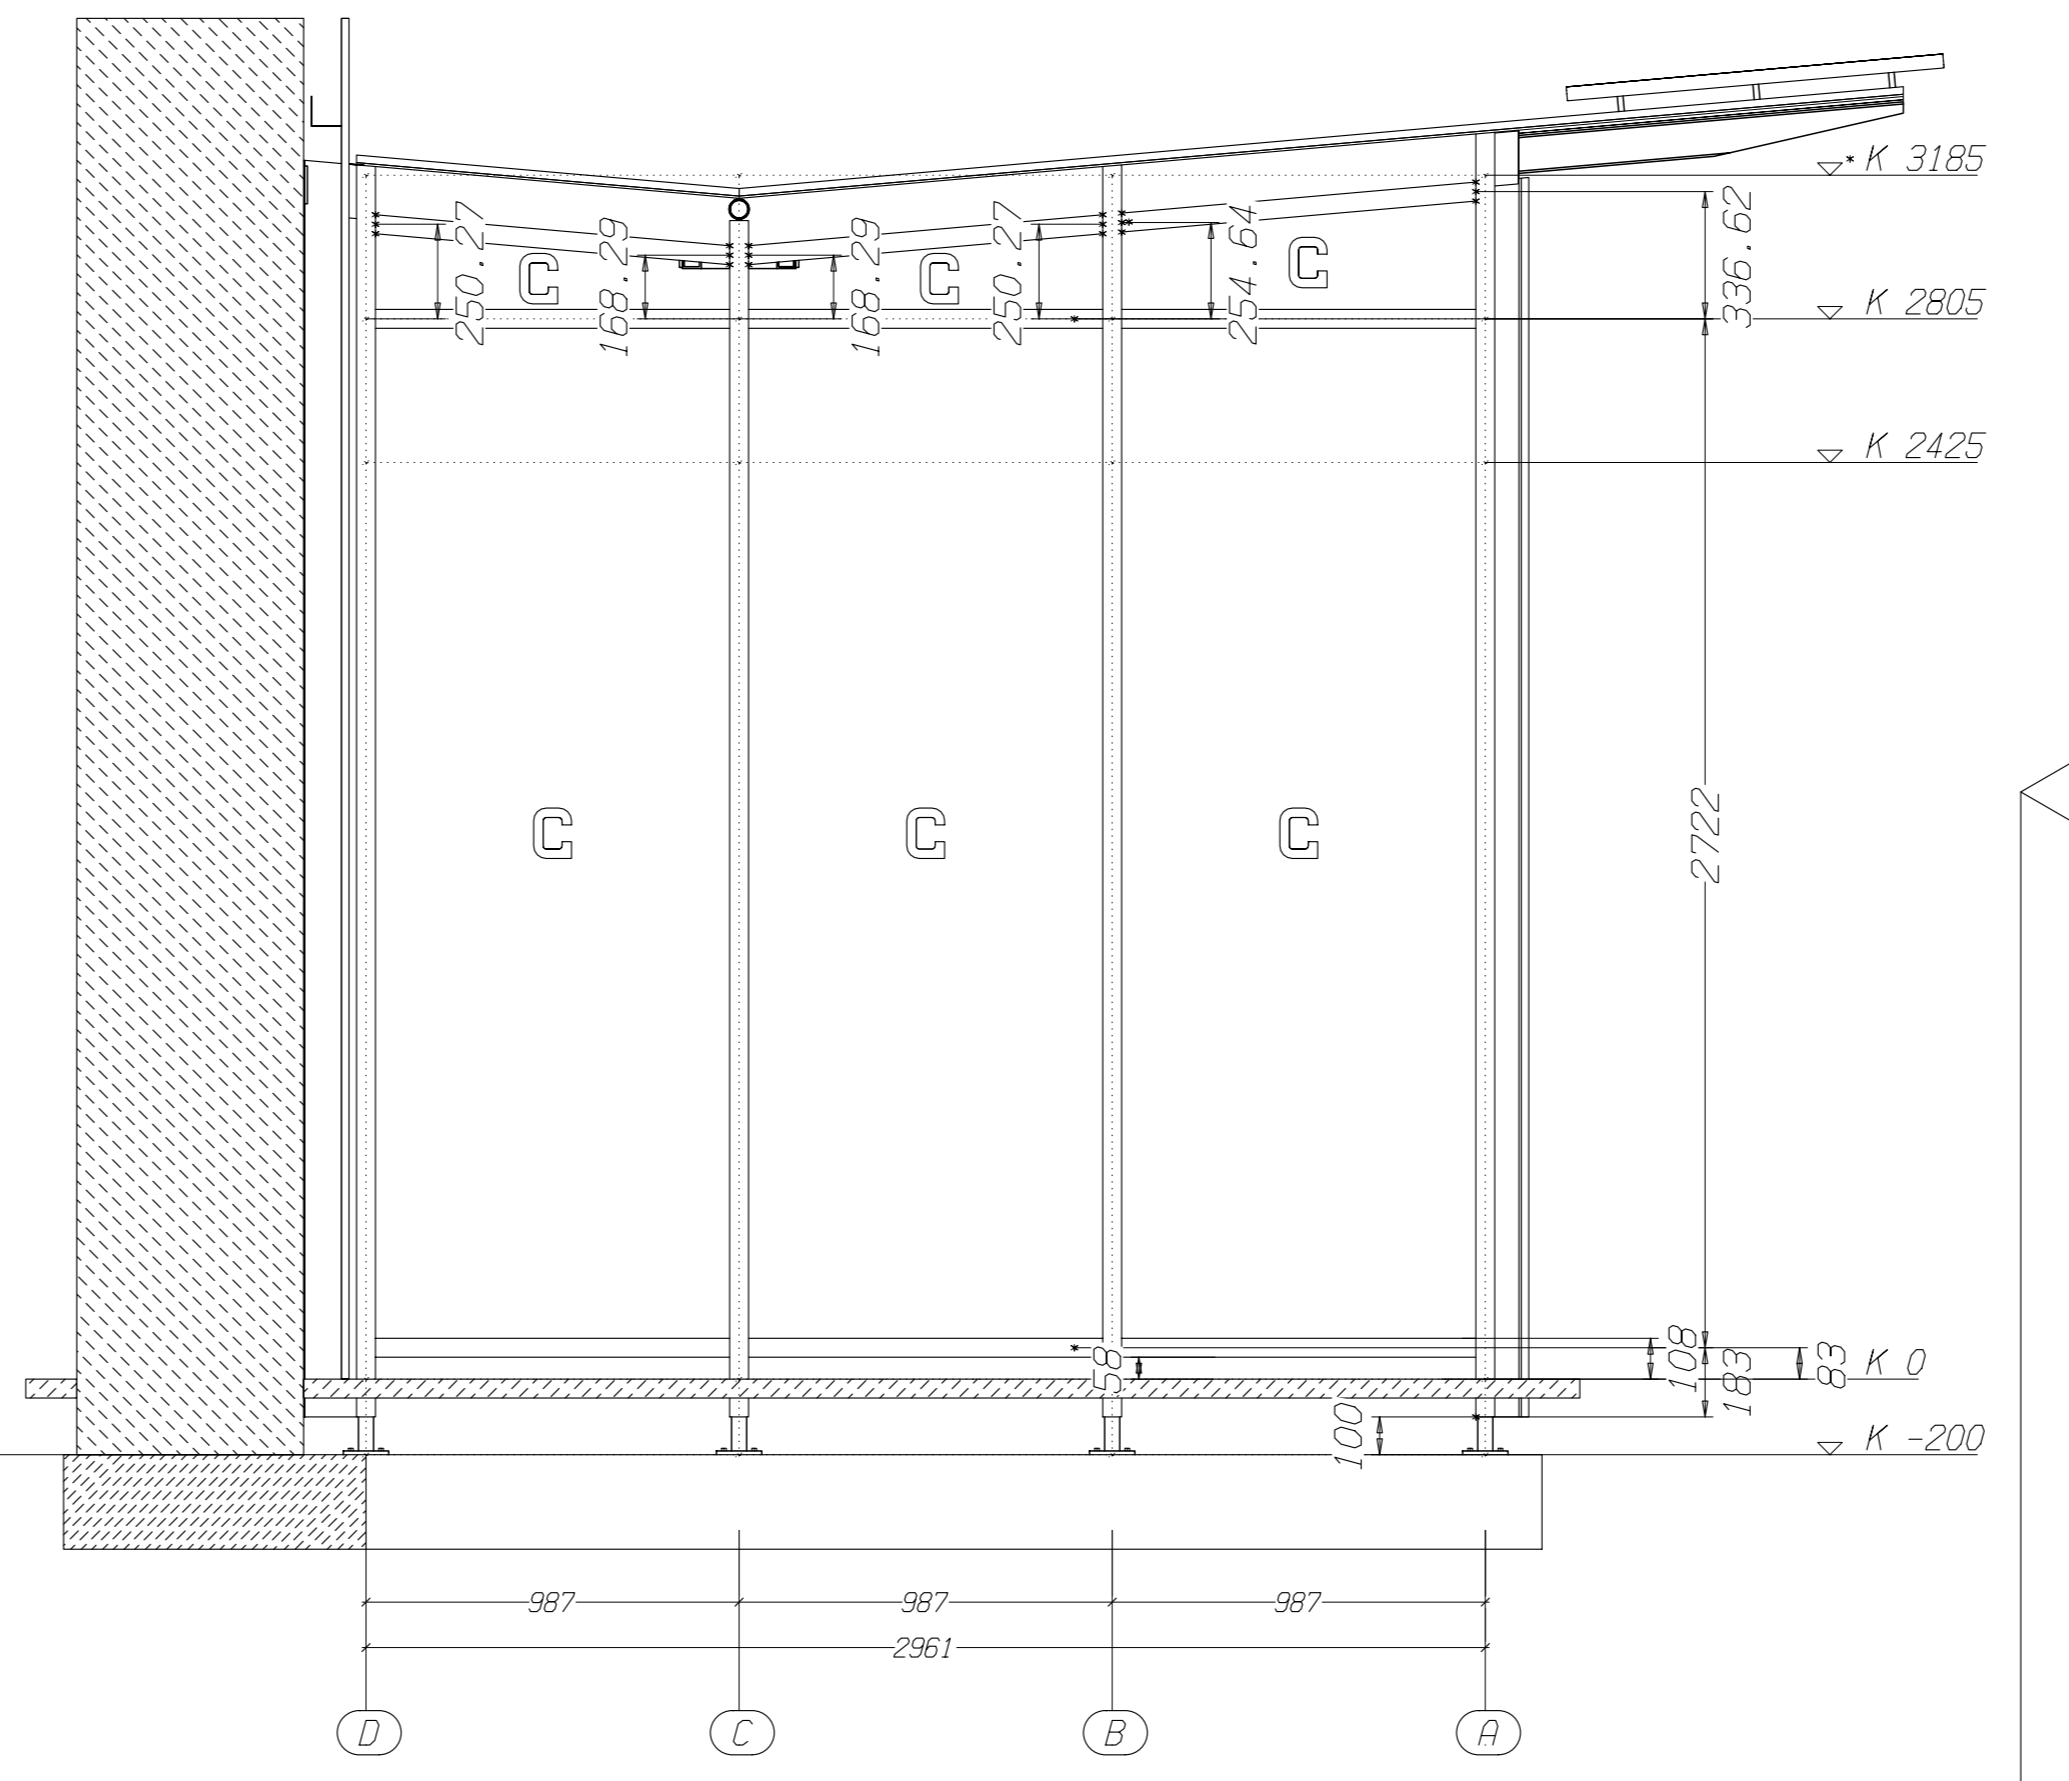



Seitenansicht von Links  
Maßstab 1:20

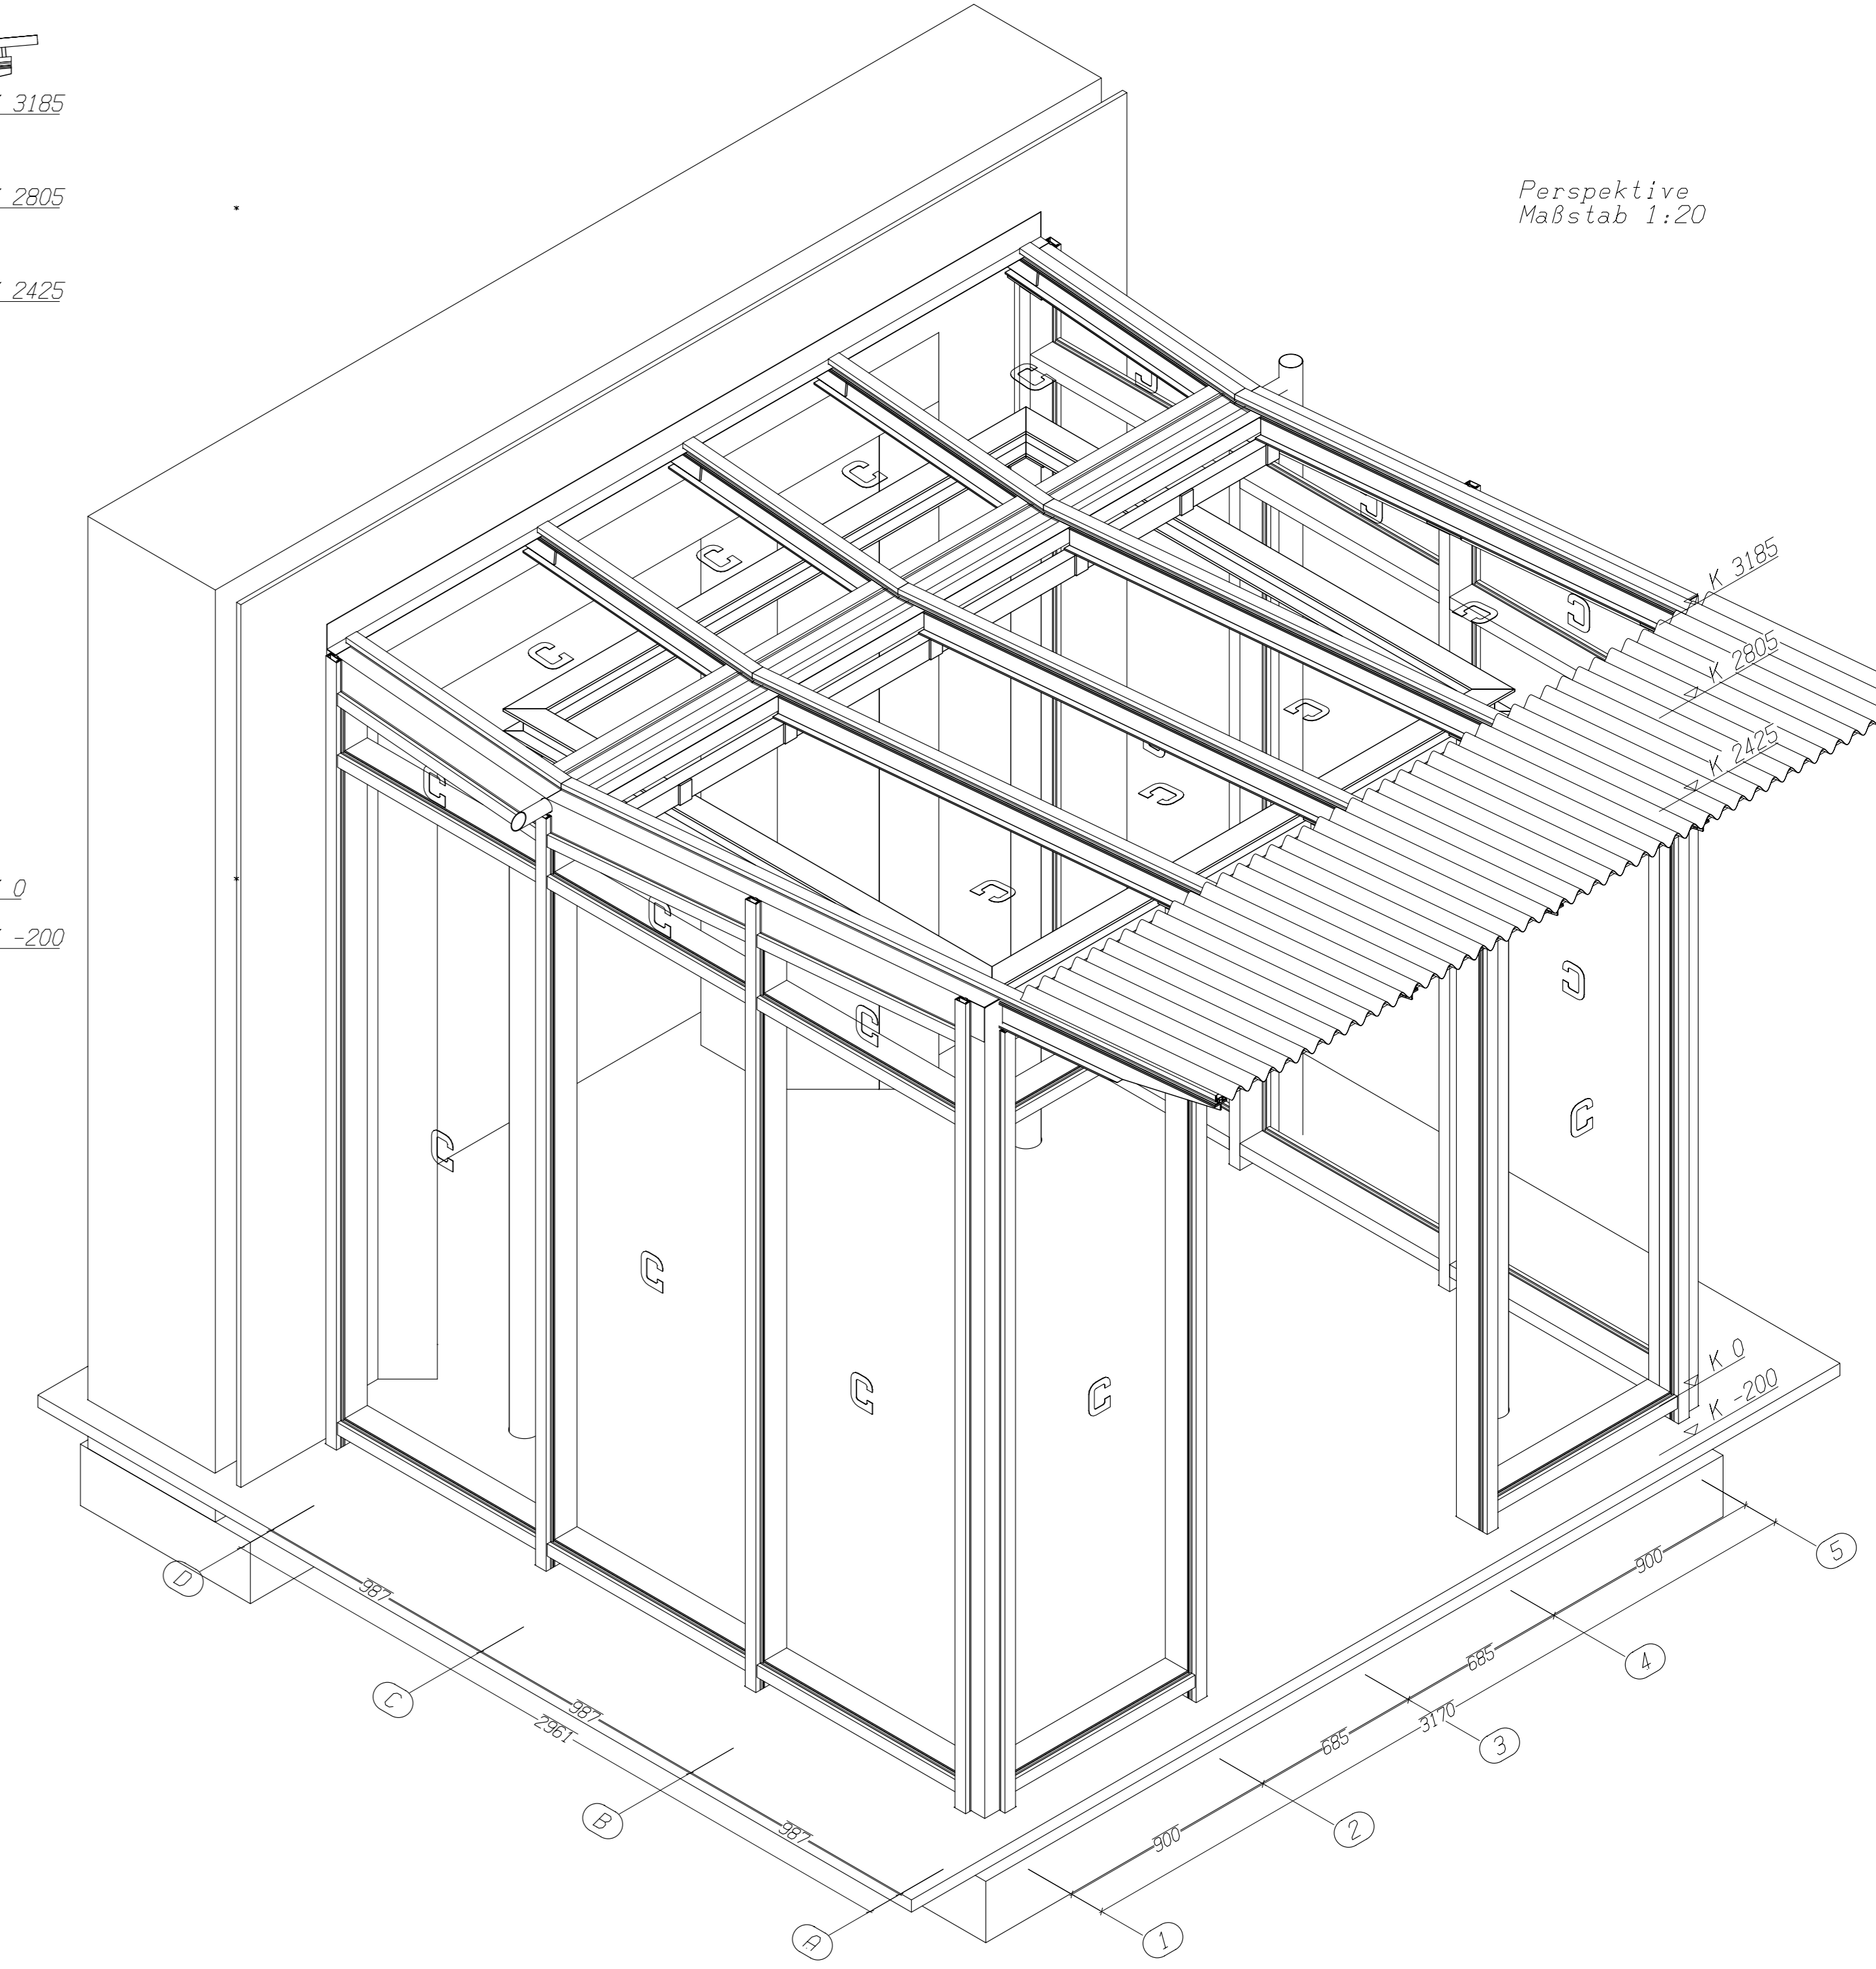

Perspektive Rinnenablauf Fallrohr Rechts  
Maßstab 1:2


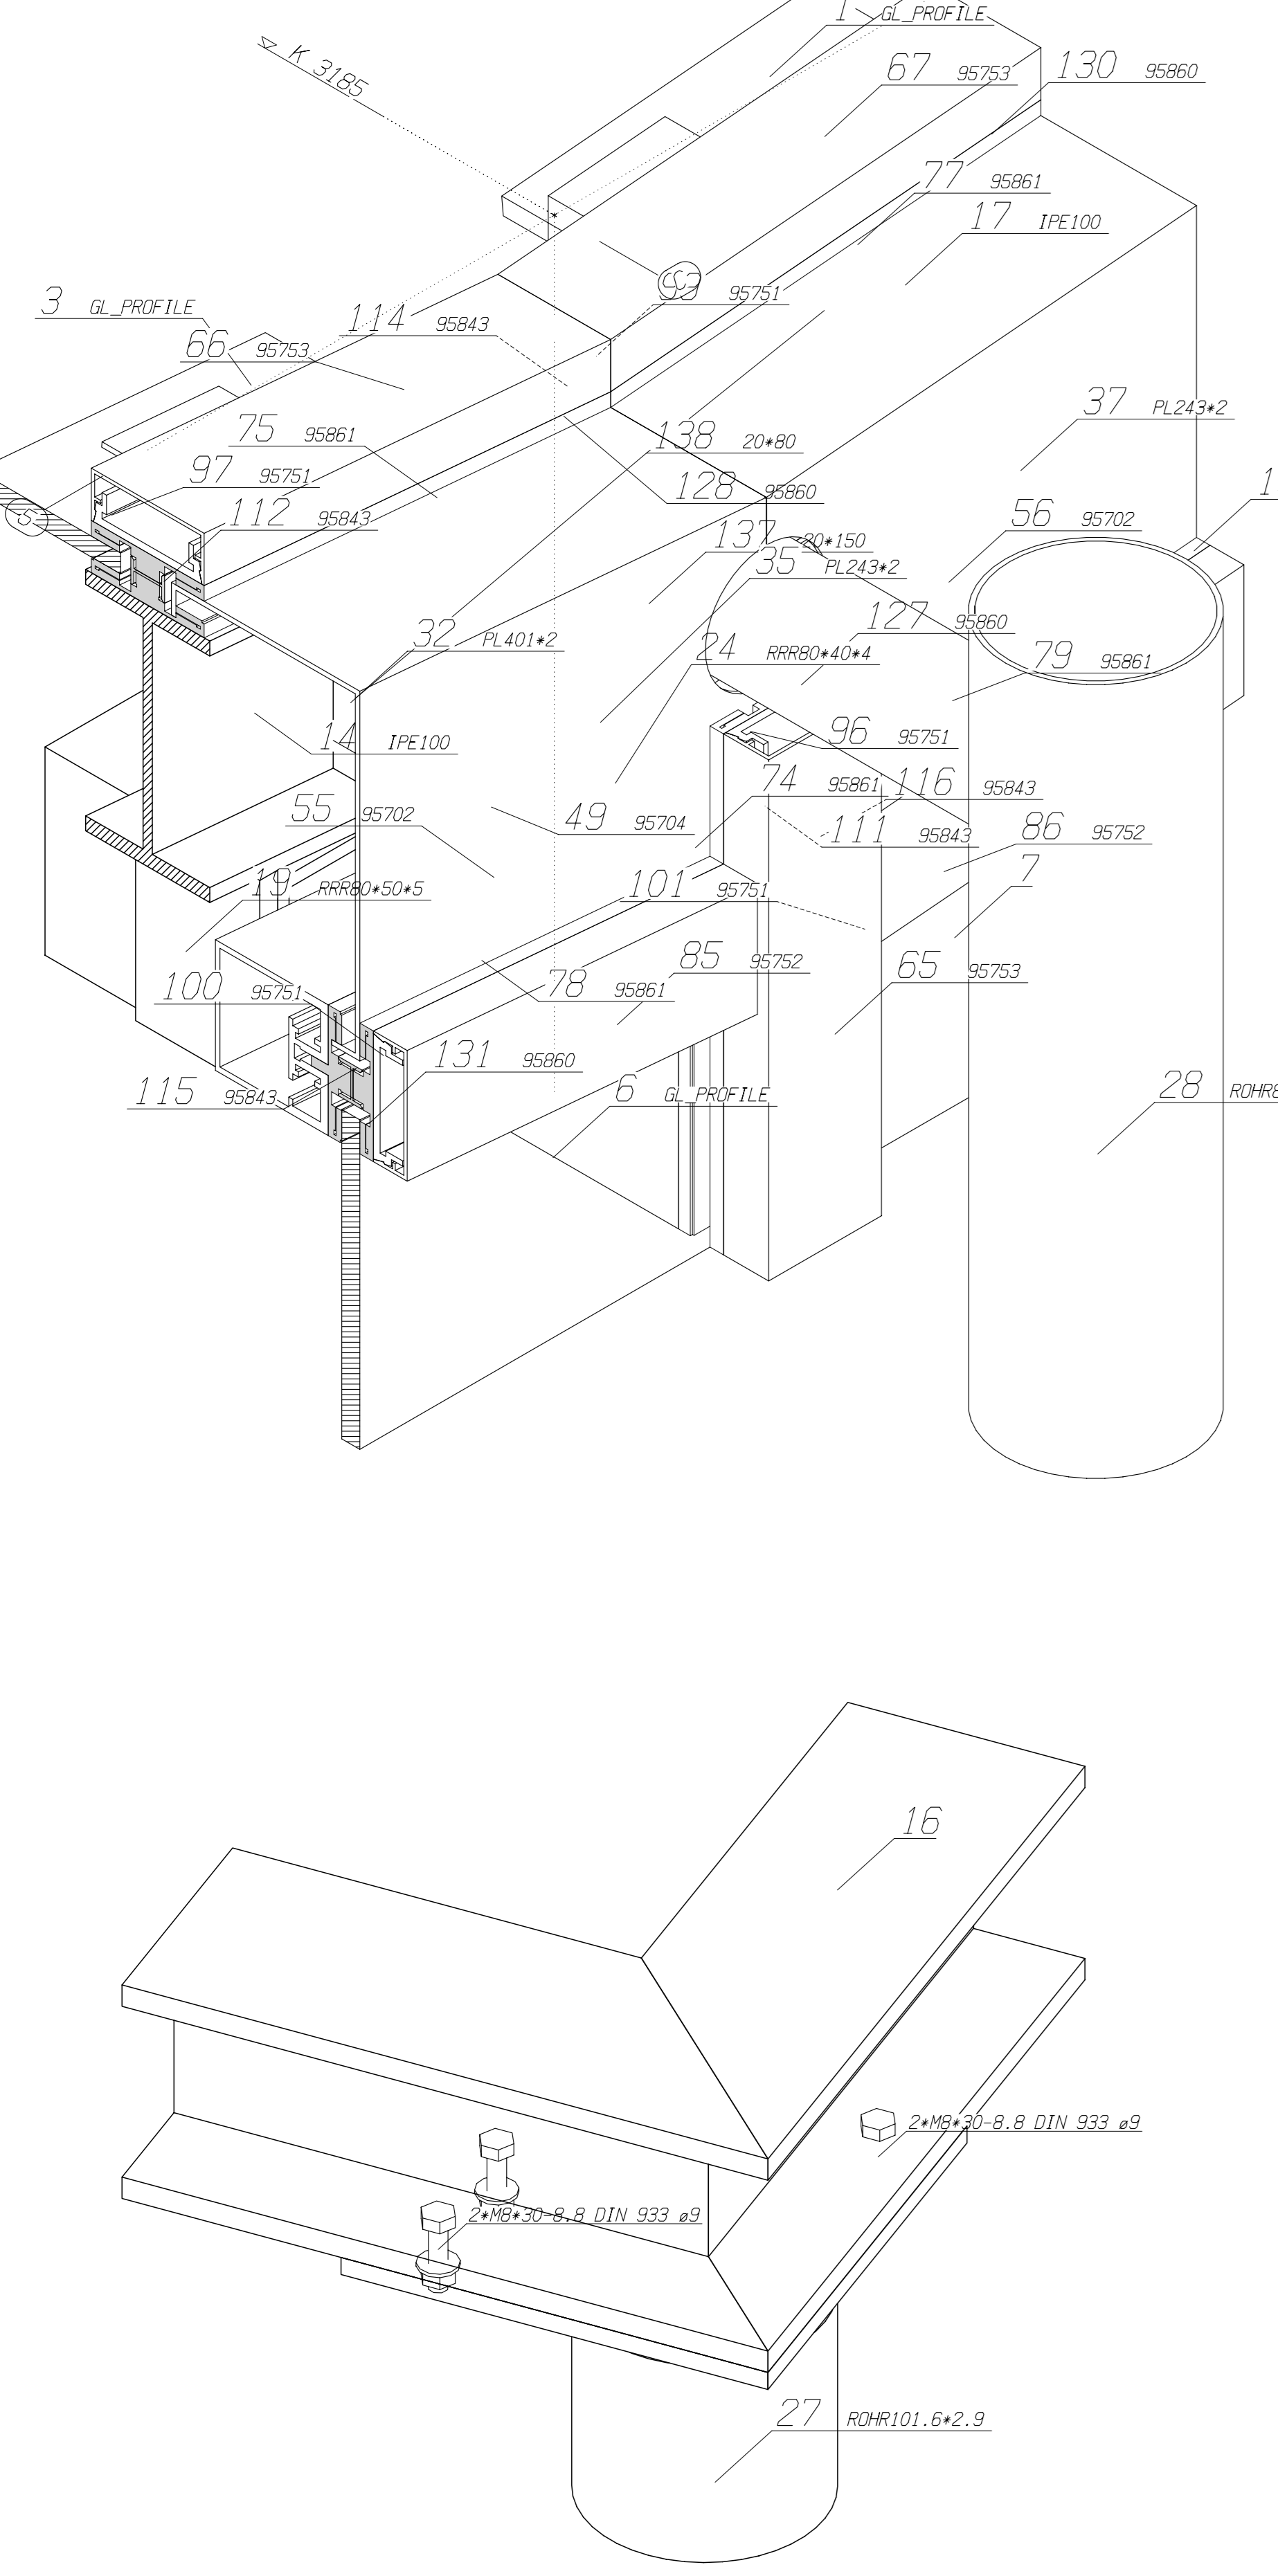


Grundriss  
Maßstab 1:20

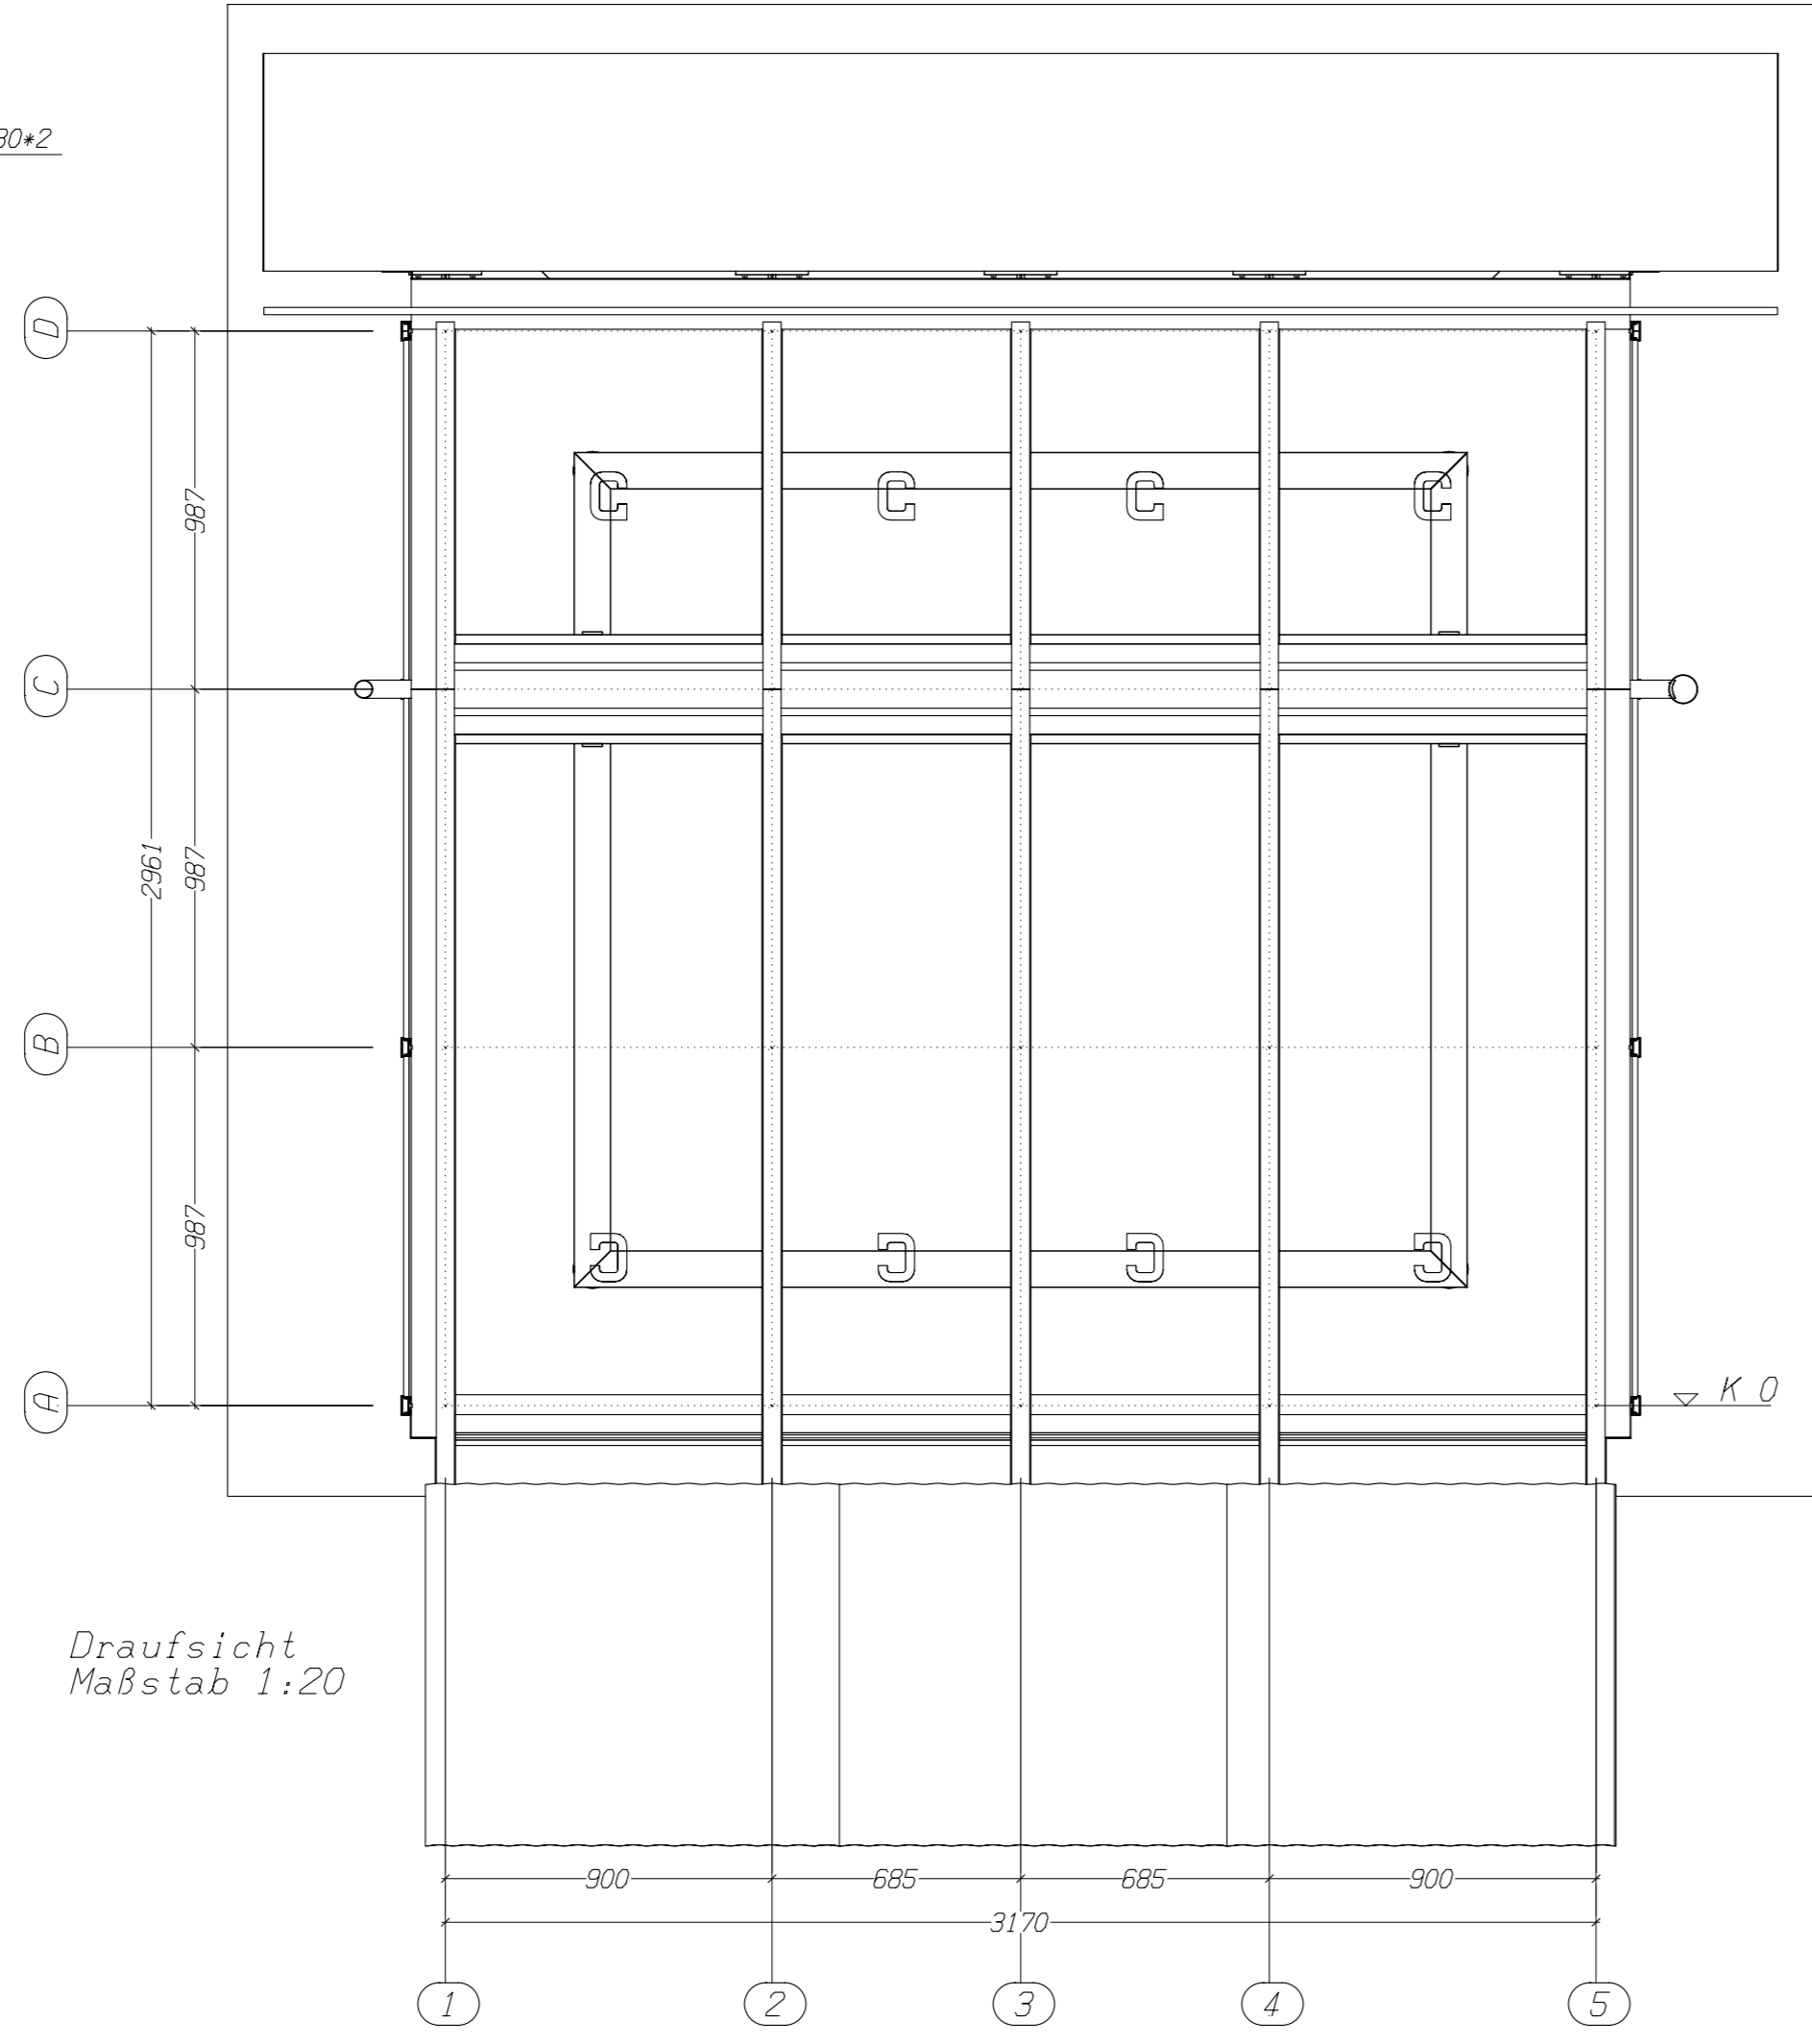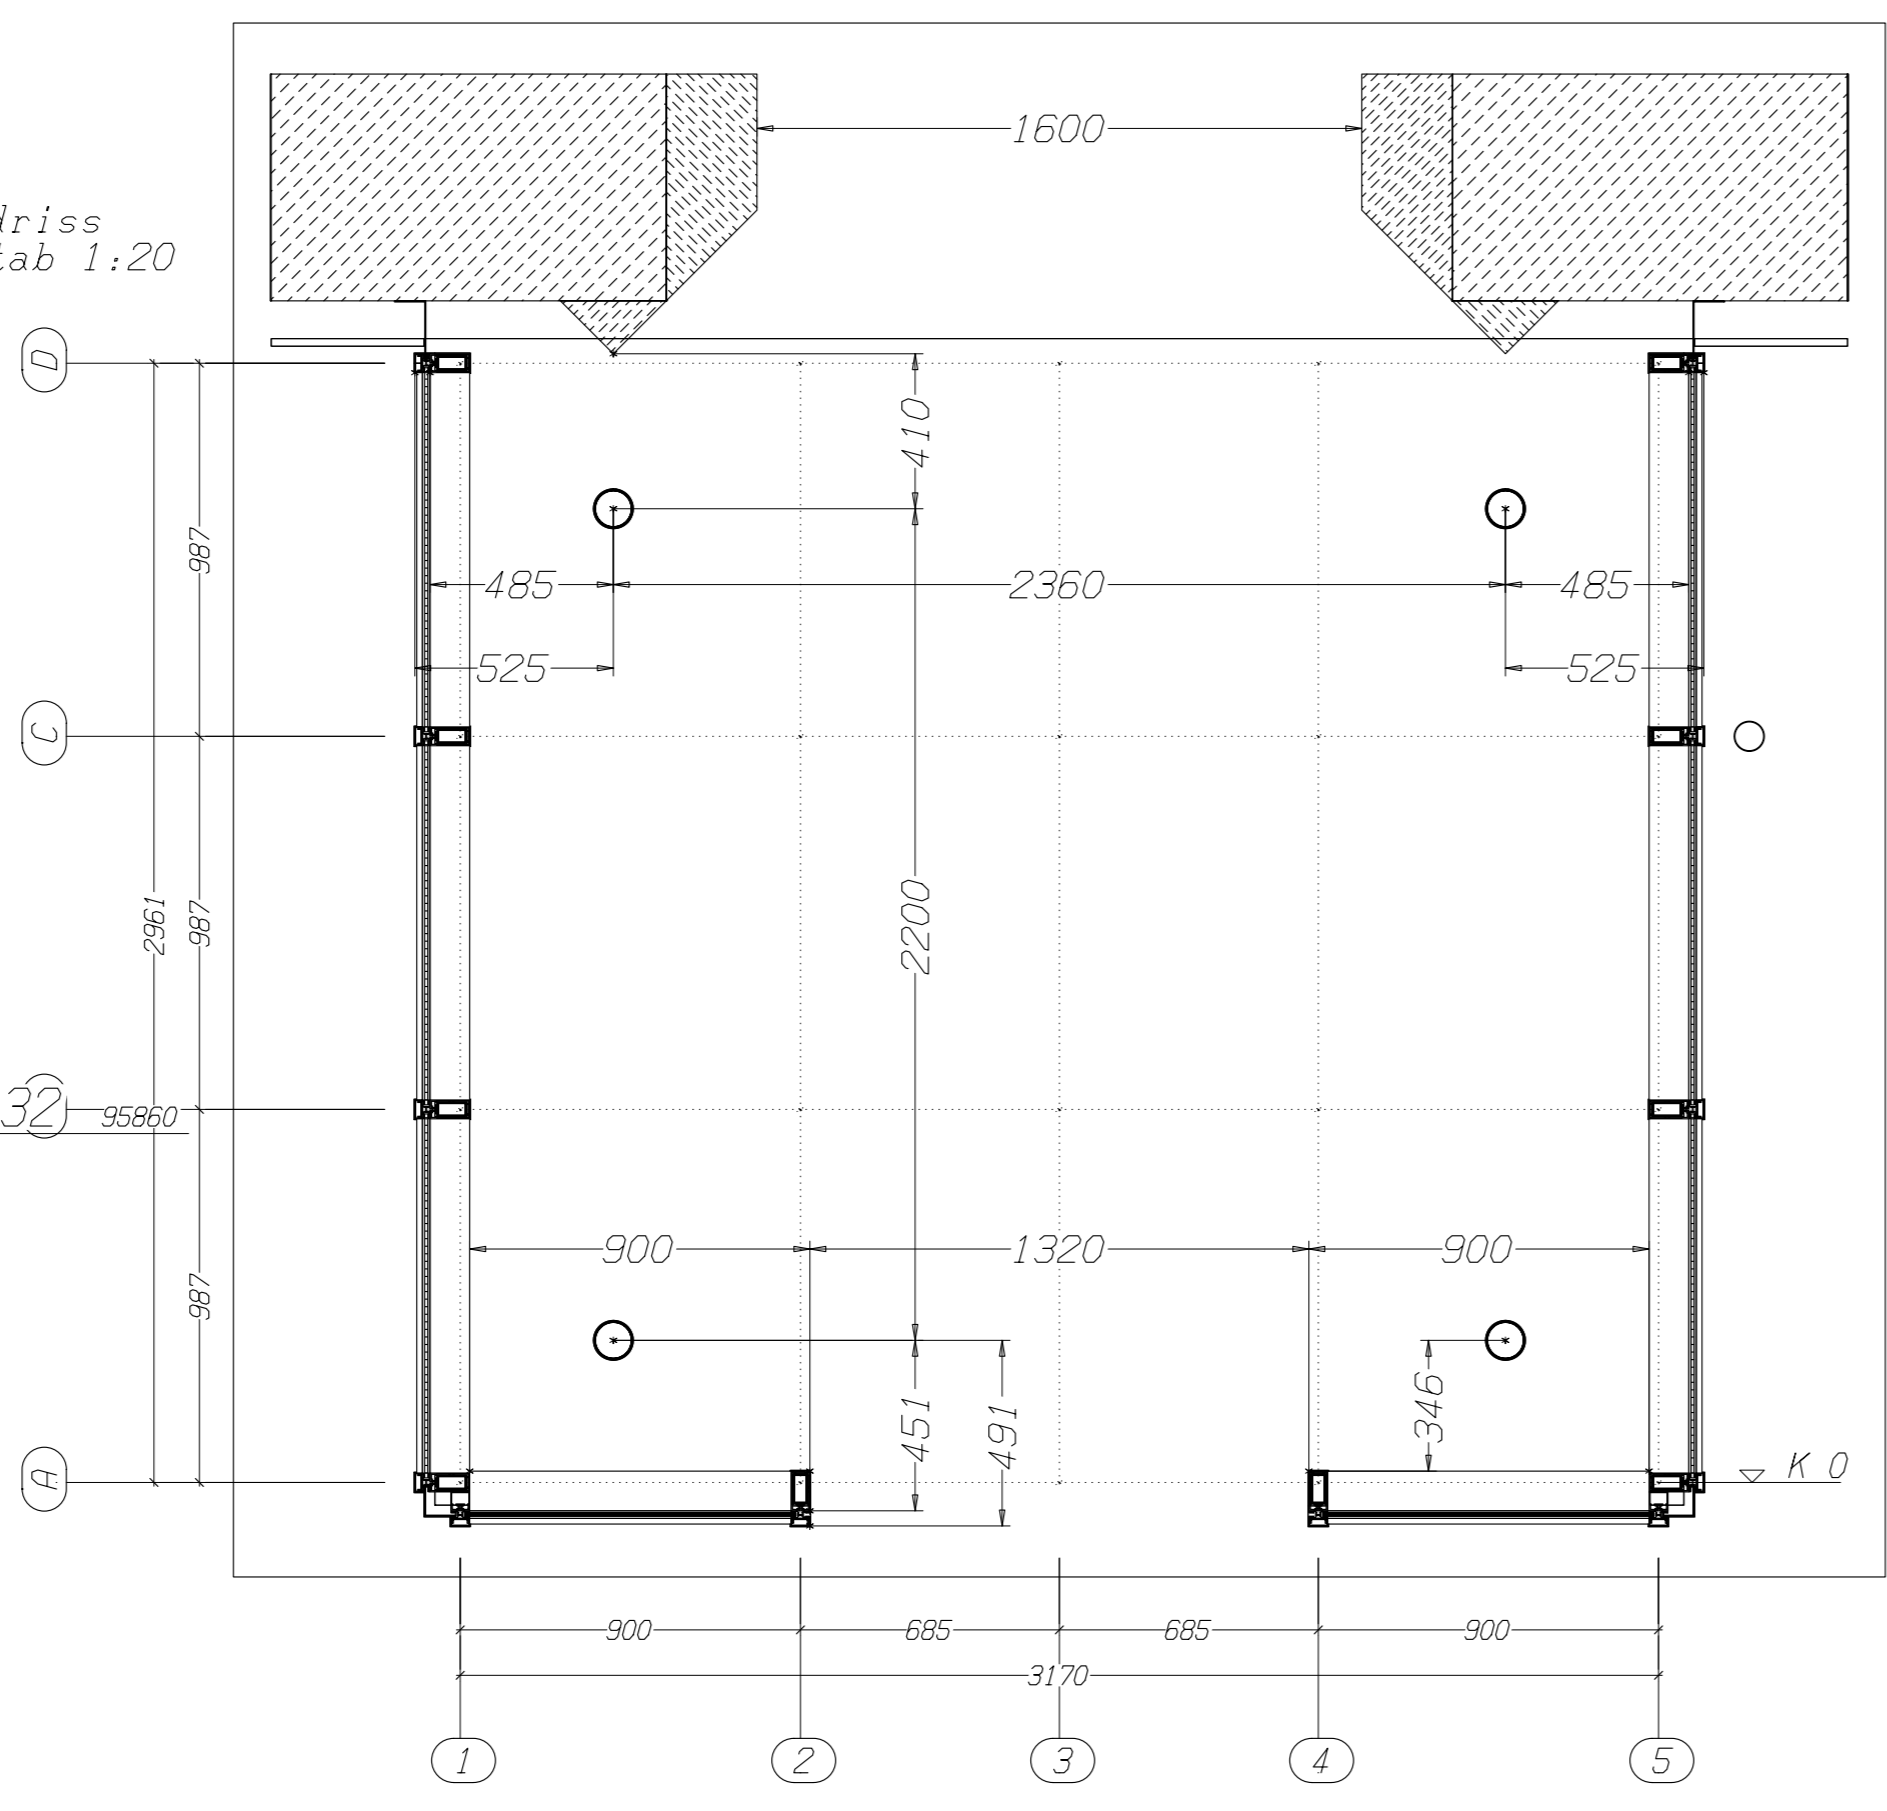


Draufsicht  
Maßstab 1:20


Perspektive Rinnenüberlauf Links  
Maßstab 1:2

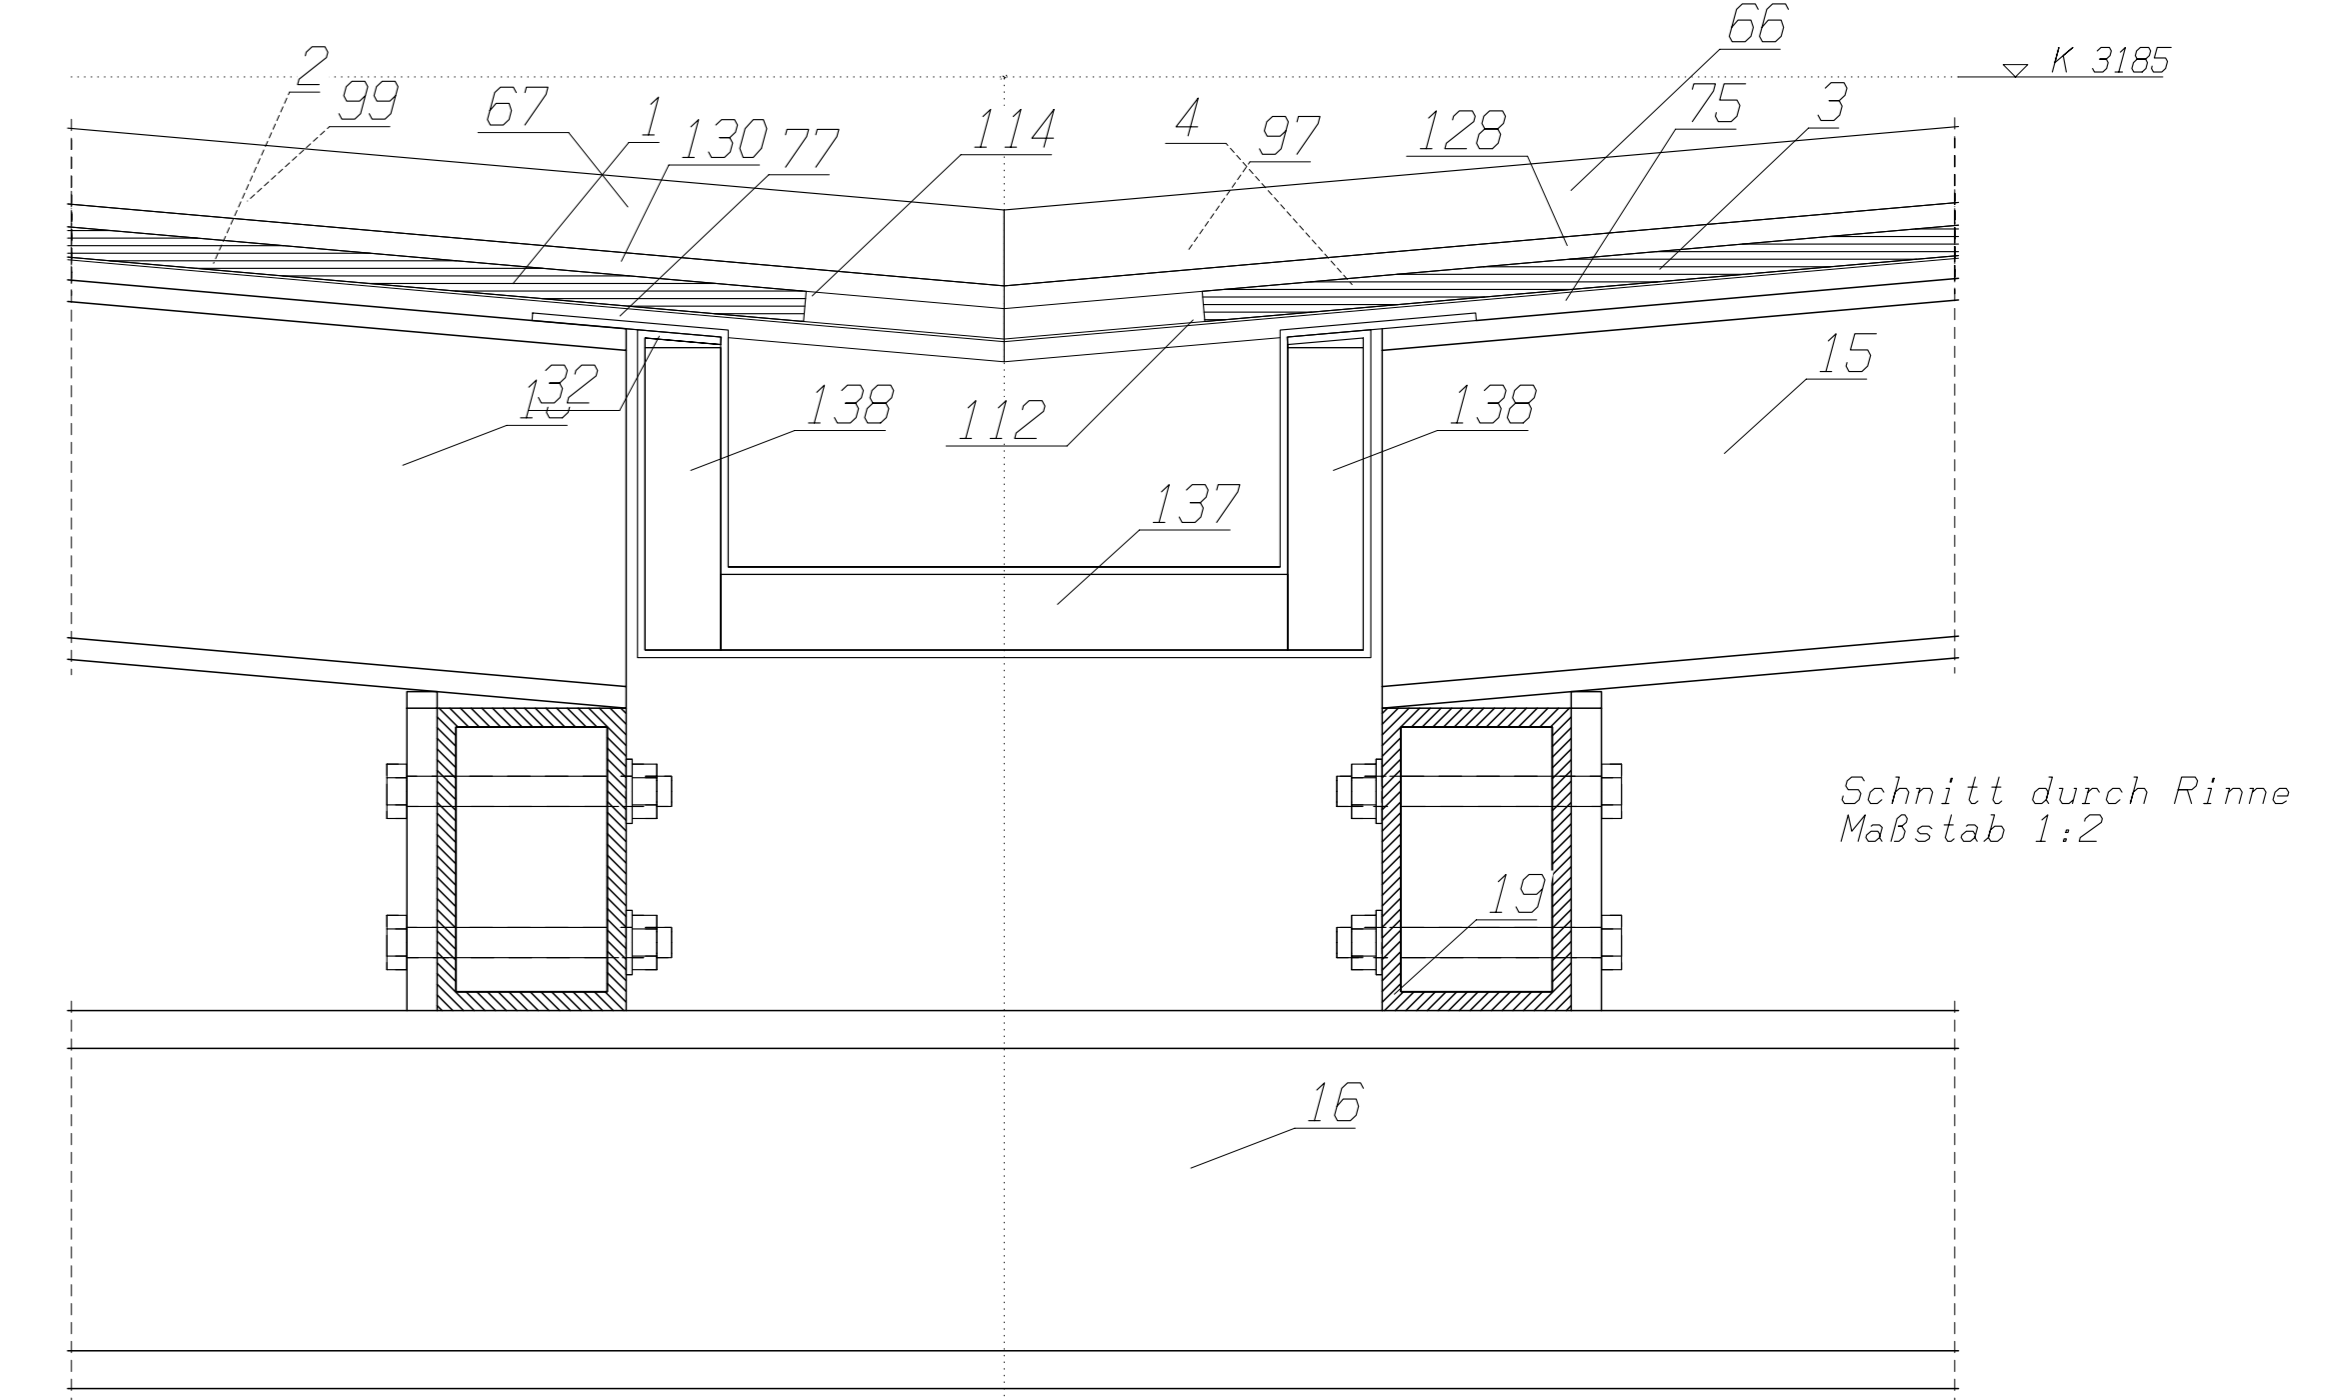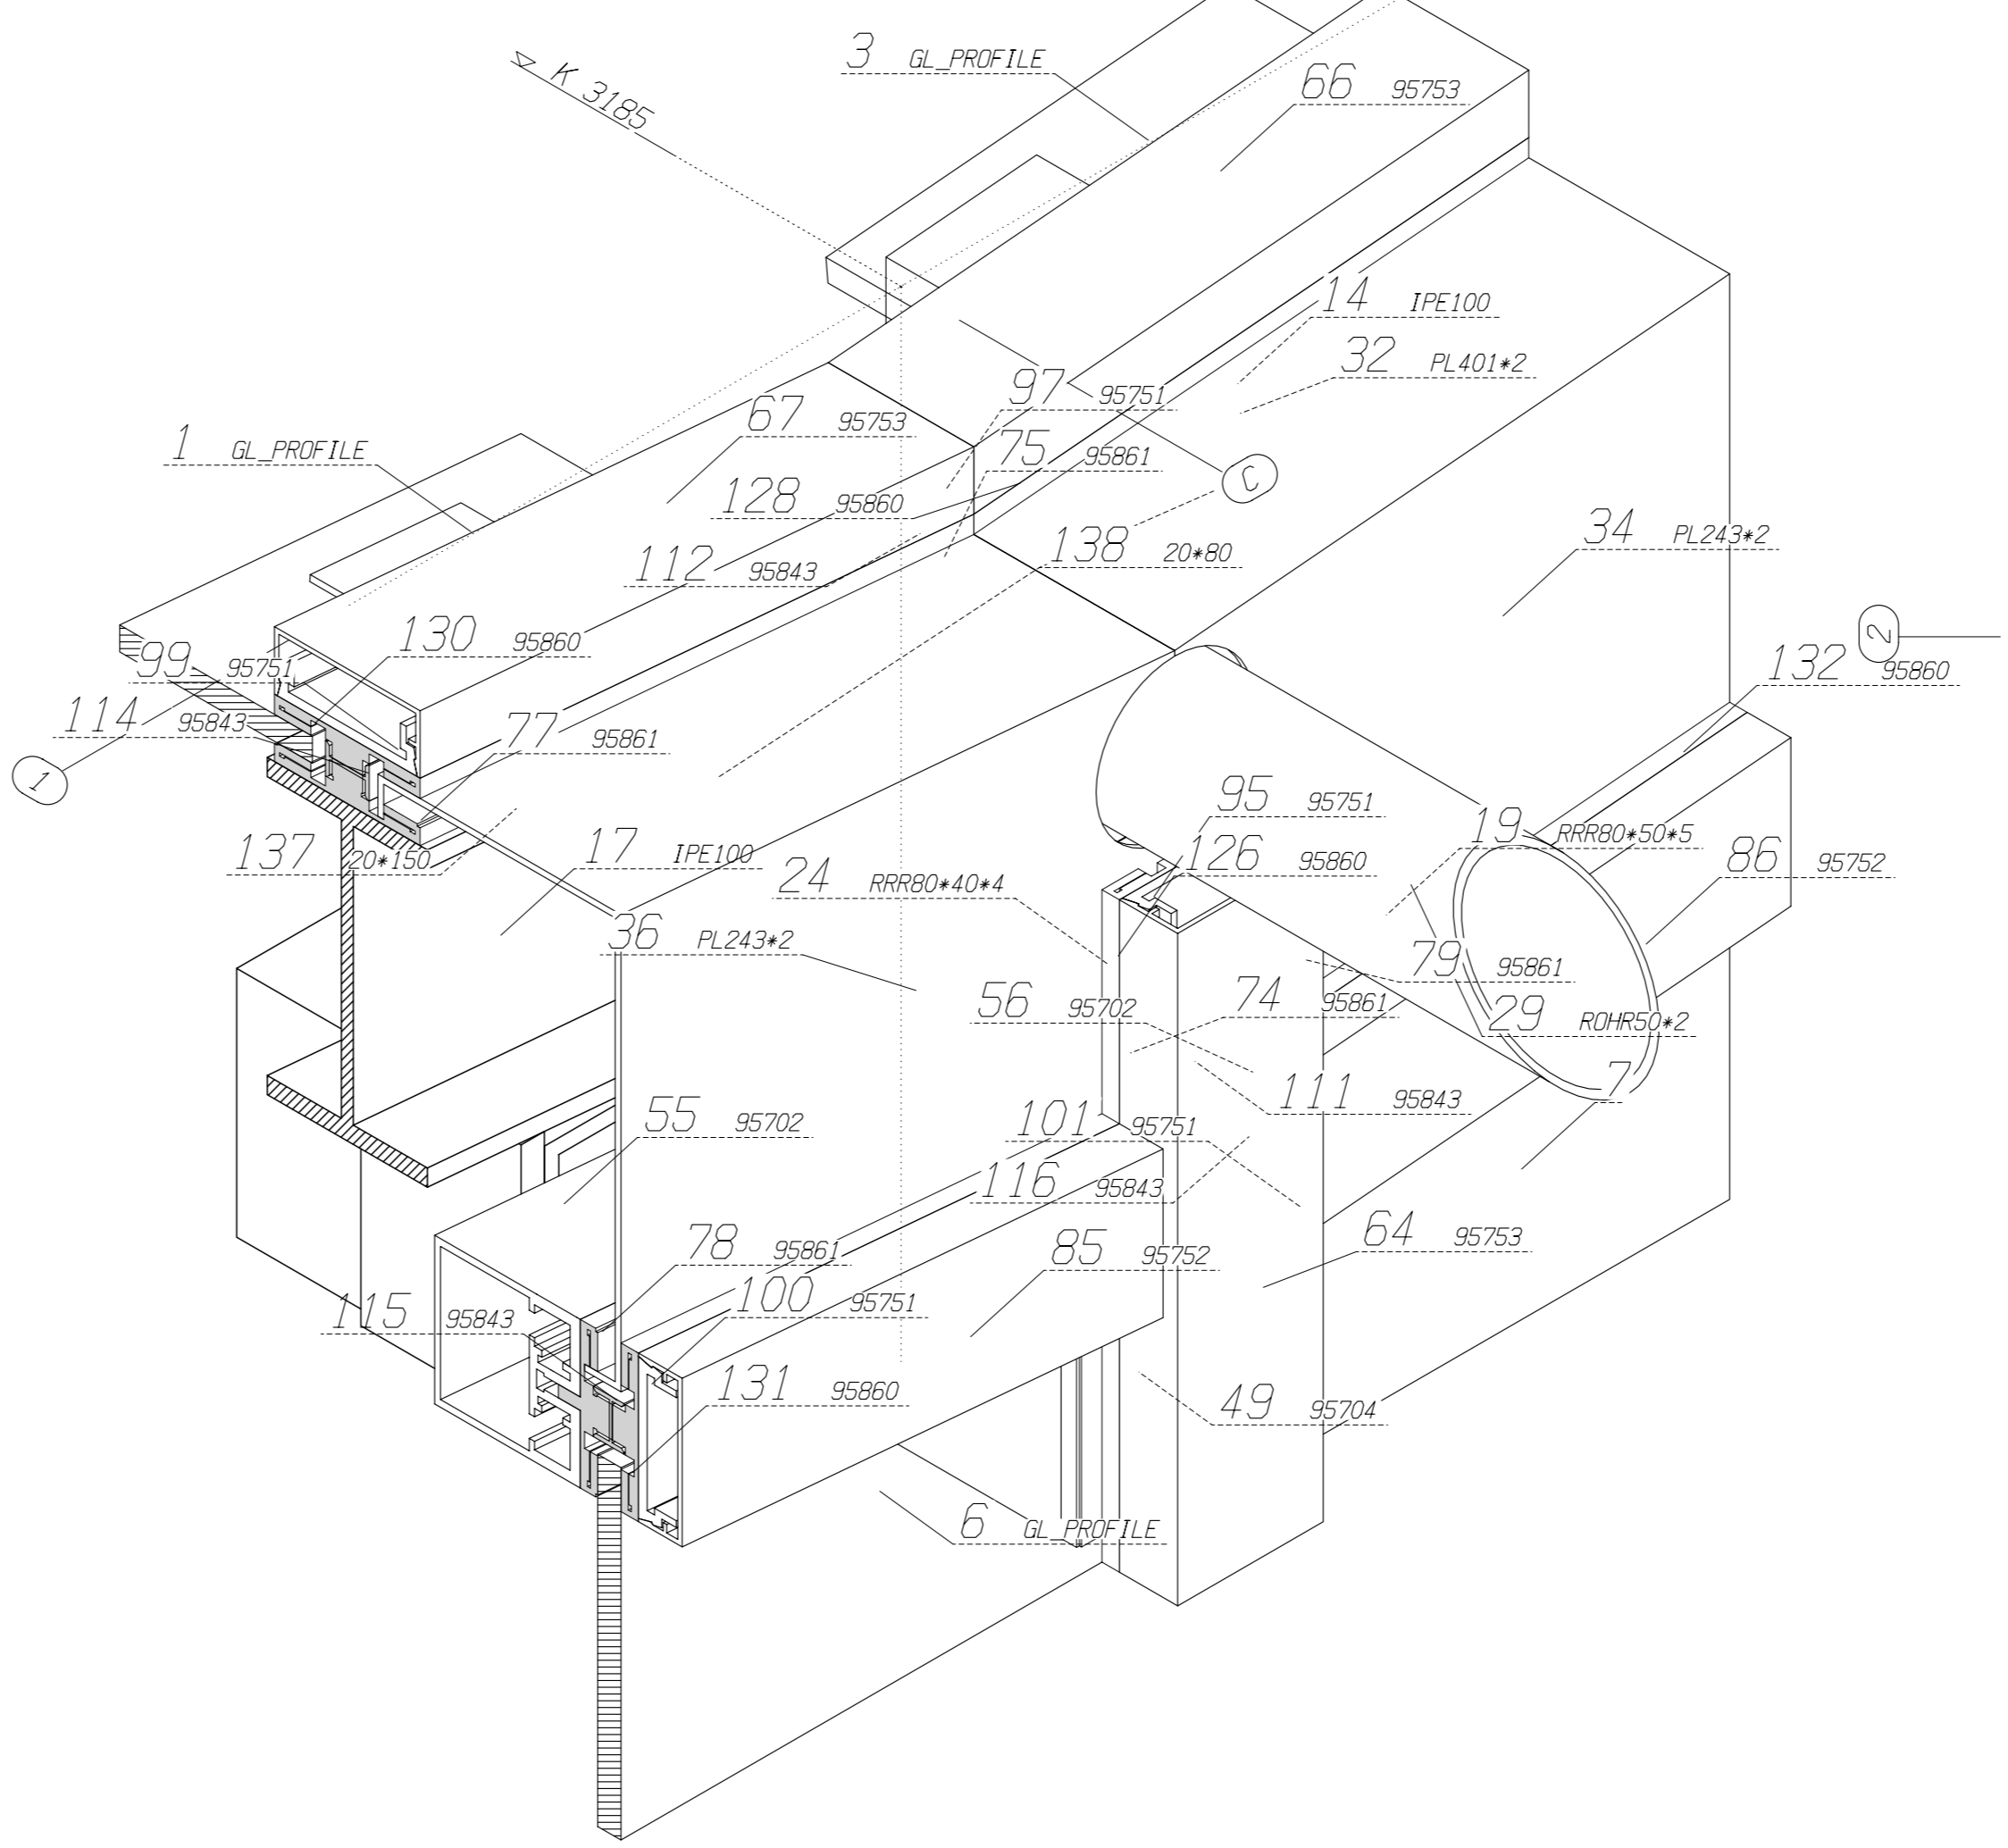


Schnitt durch Rinne  
Maßstab 1:2

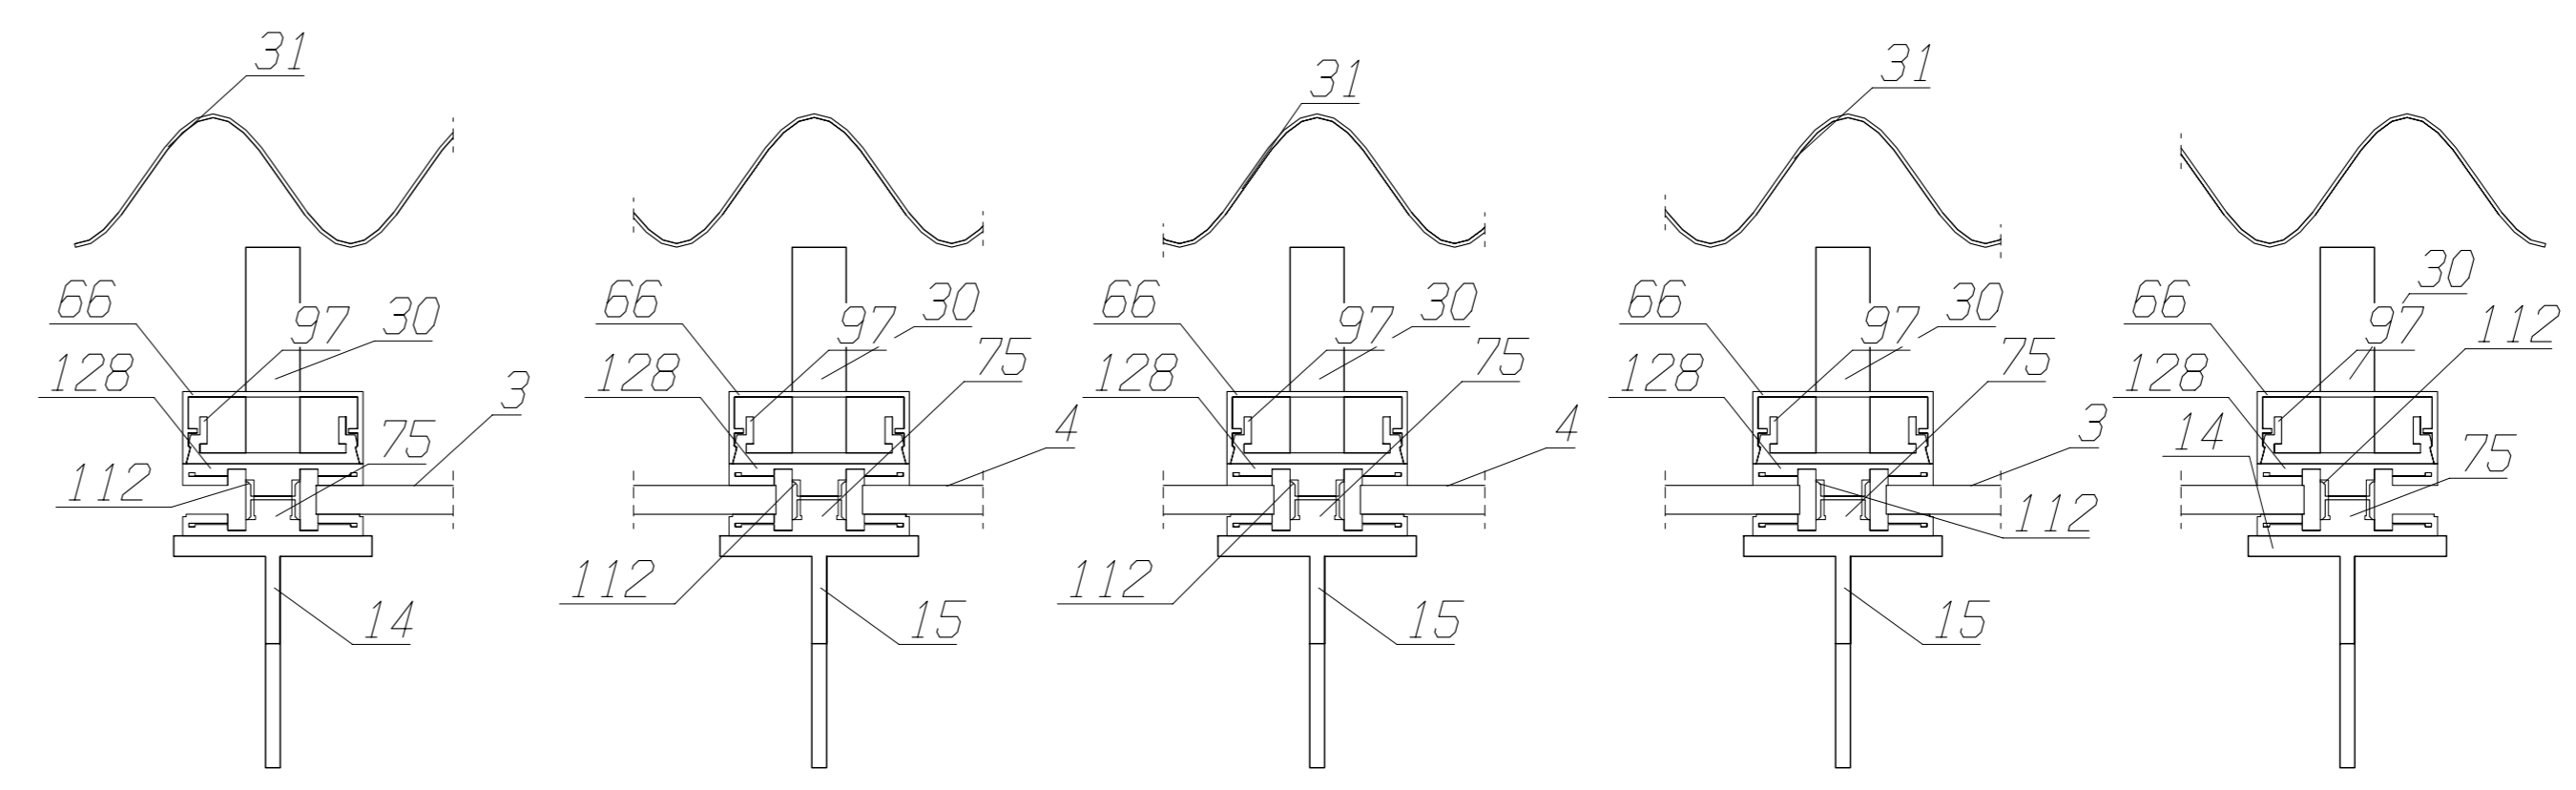

Schnitt durch Dachfläche (Welle)  
Maßstab 1:2

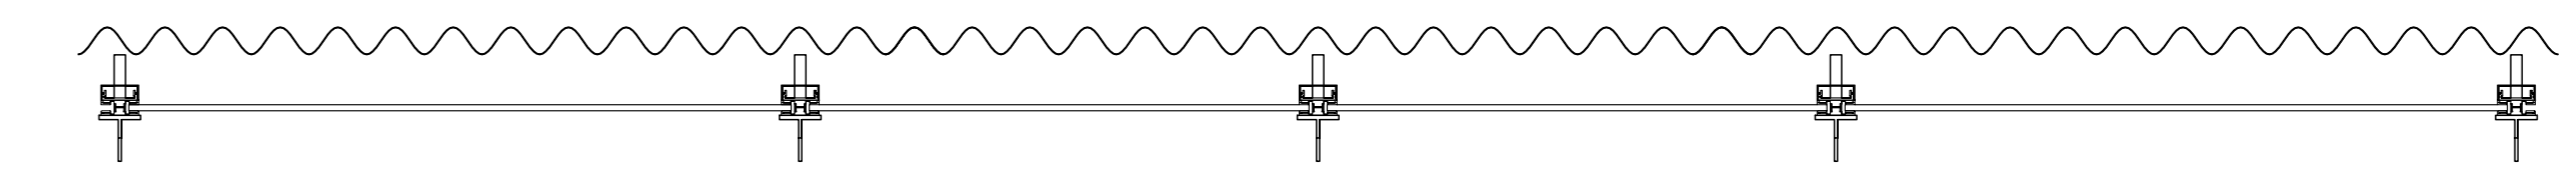

Schnitt durch Dachfläche (Welle)  
Maßstab 1:10

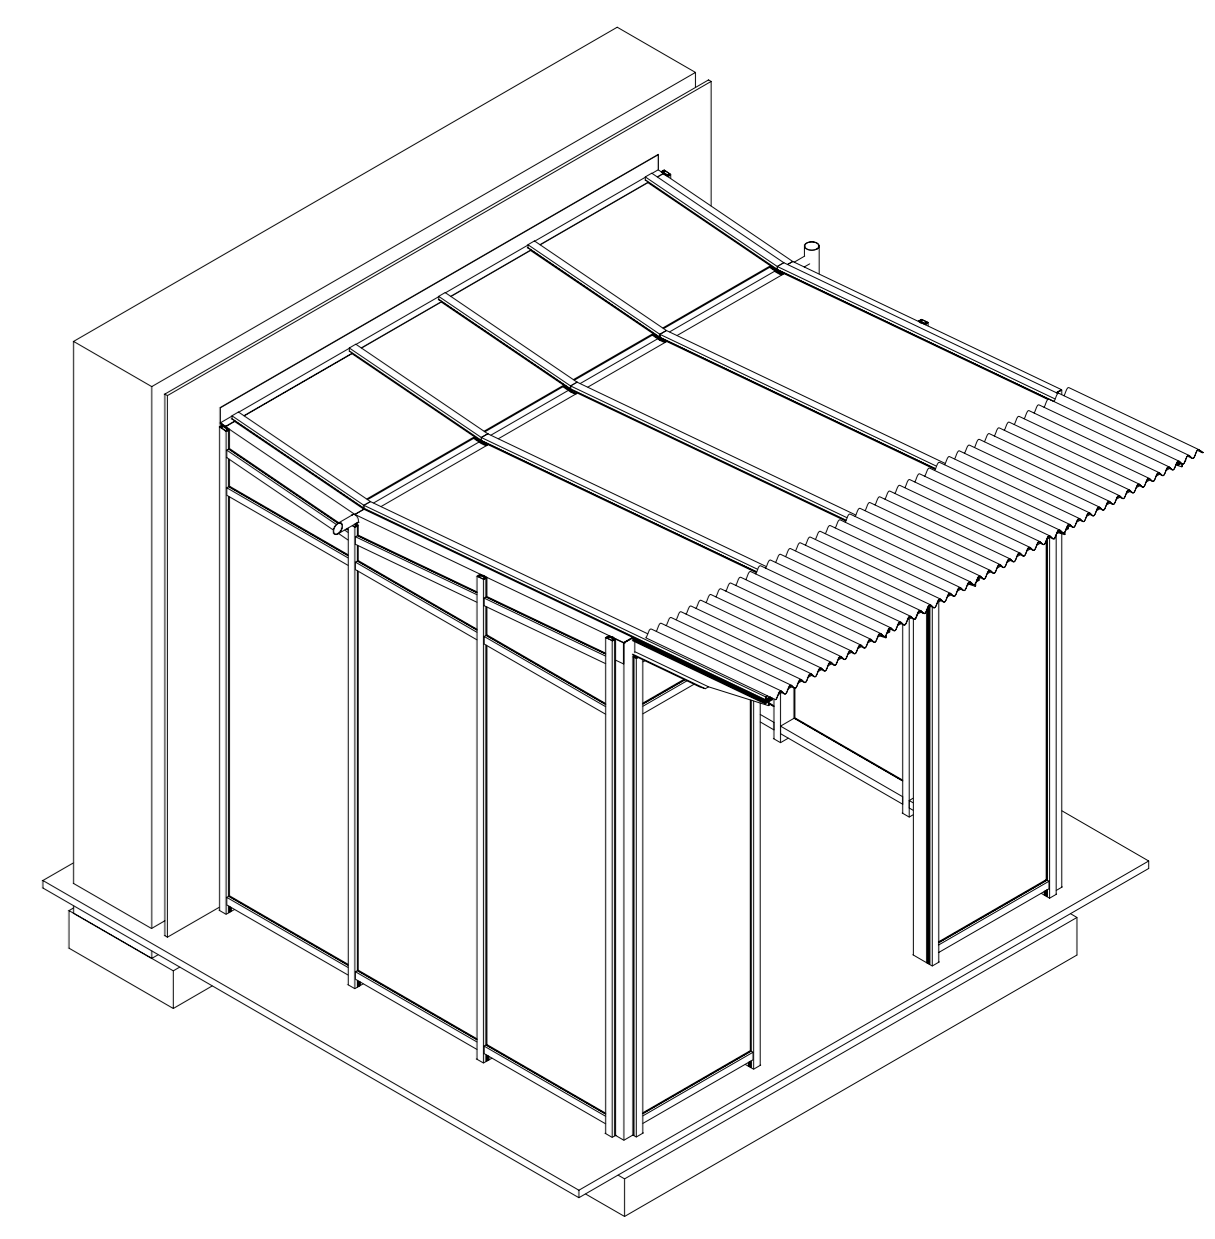

Perspektive Stahl Konstruktion Ecke  
Maßstab 1:2

<b>HENO</b> <small>HERNLE &amp; CO. GMBH BRÜTECHNIK GEM. 100 870 870 870</small>		Datum: 29.01.2002		Name: Günter Petersen		Benennung: Joh. Unfall Hilfe Münster e.V.		Blatt: 001	
Zust: Änderung		Datum		Name		Zeichnung: Windfang		Bl.: BL.	
						01/2001			