
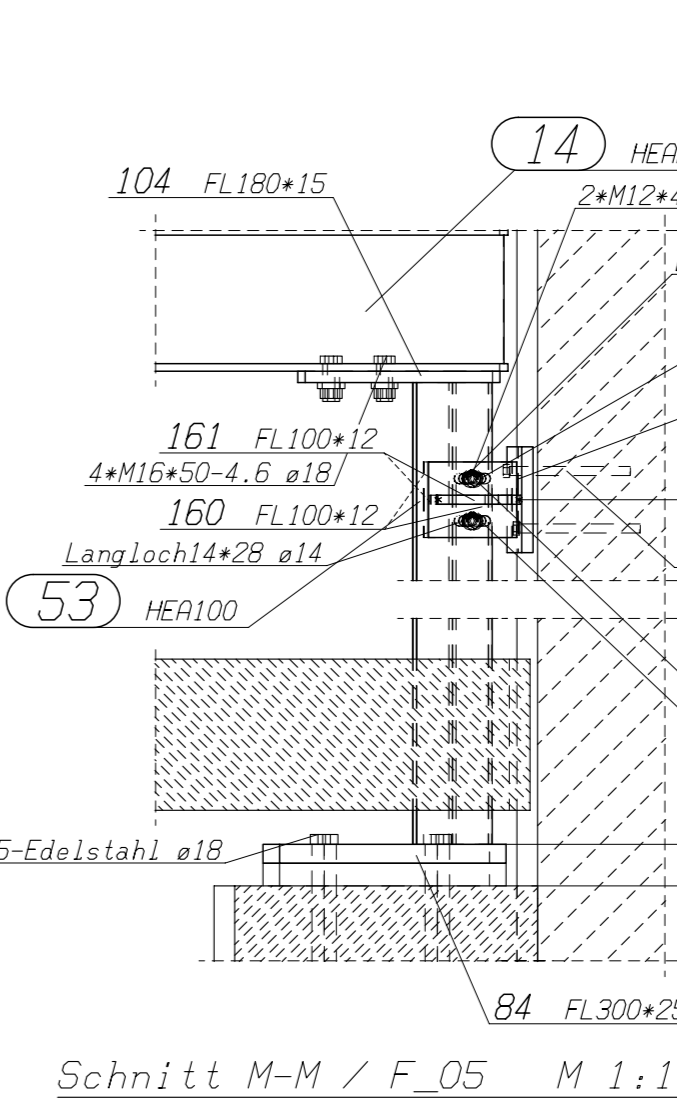
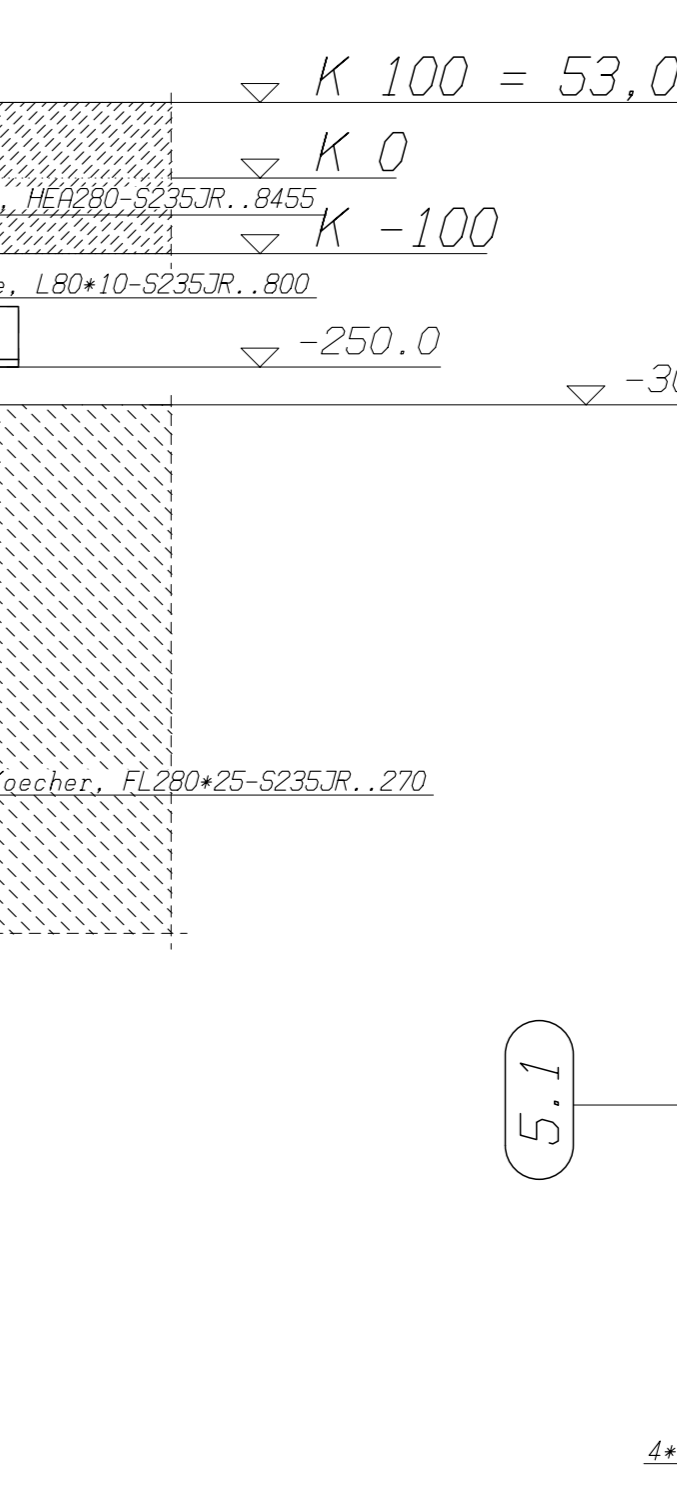
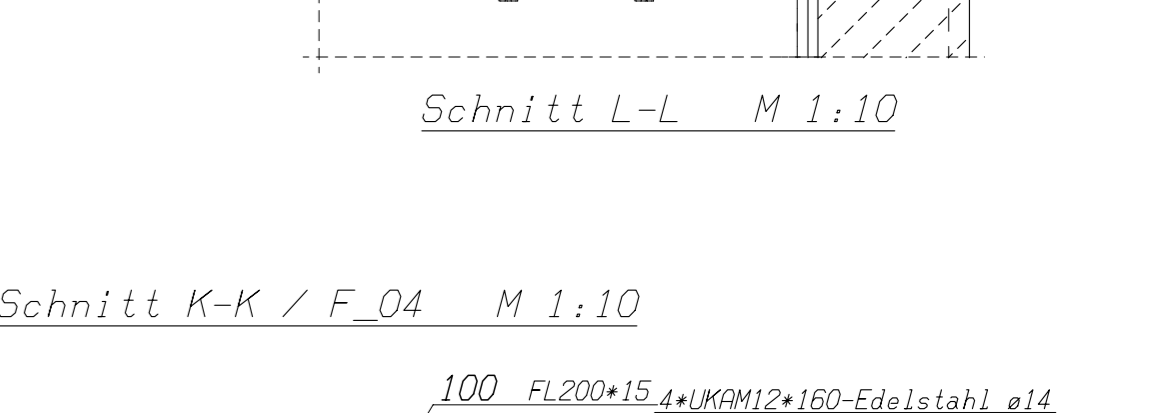
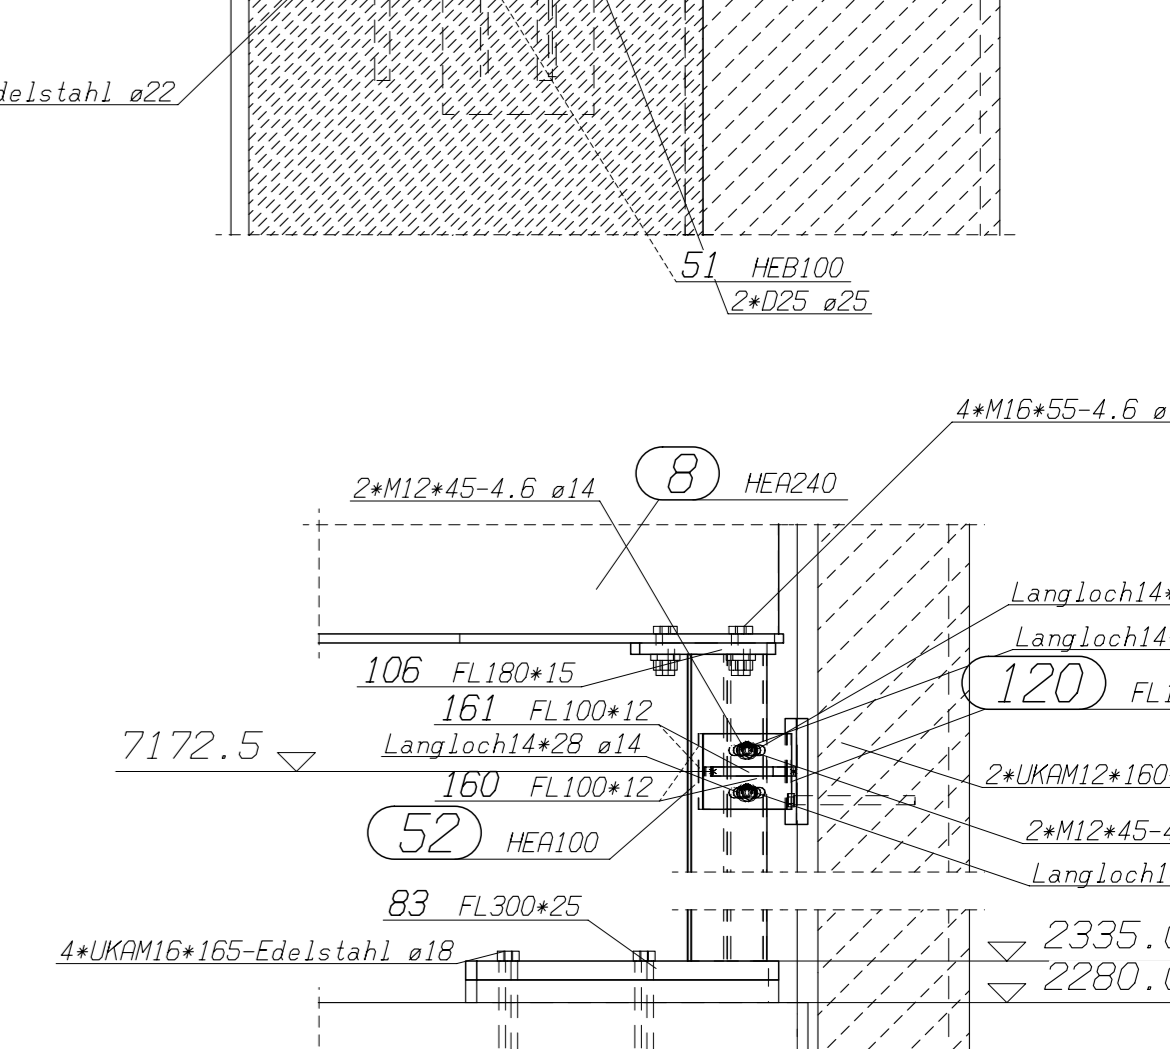
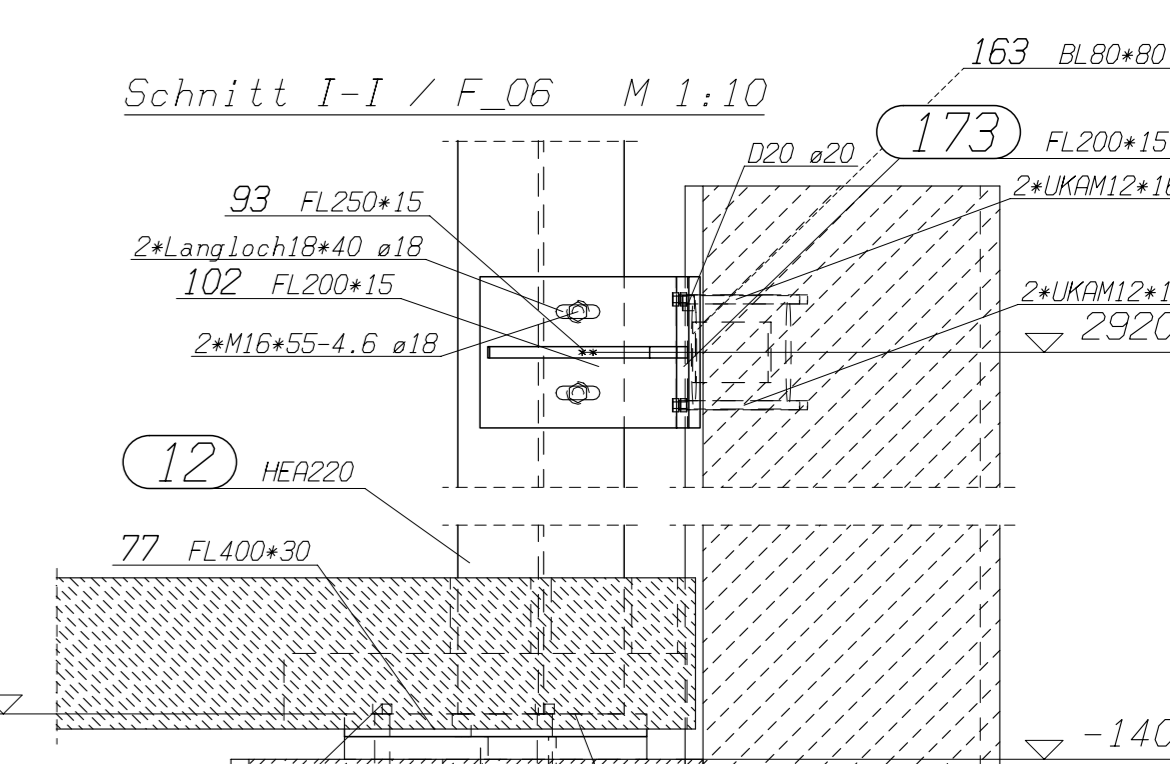
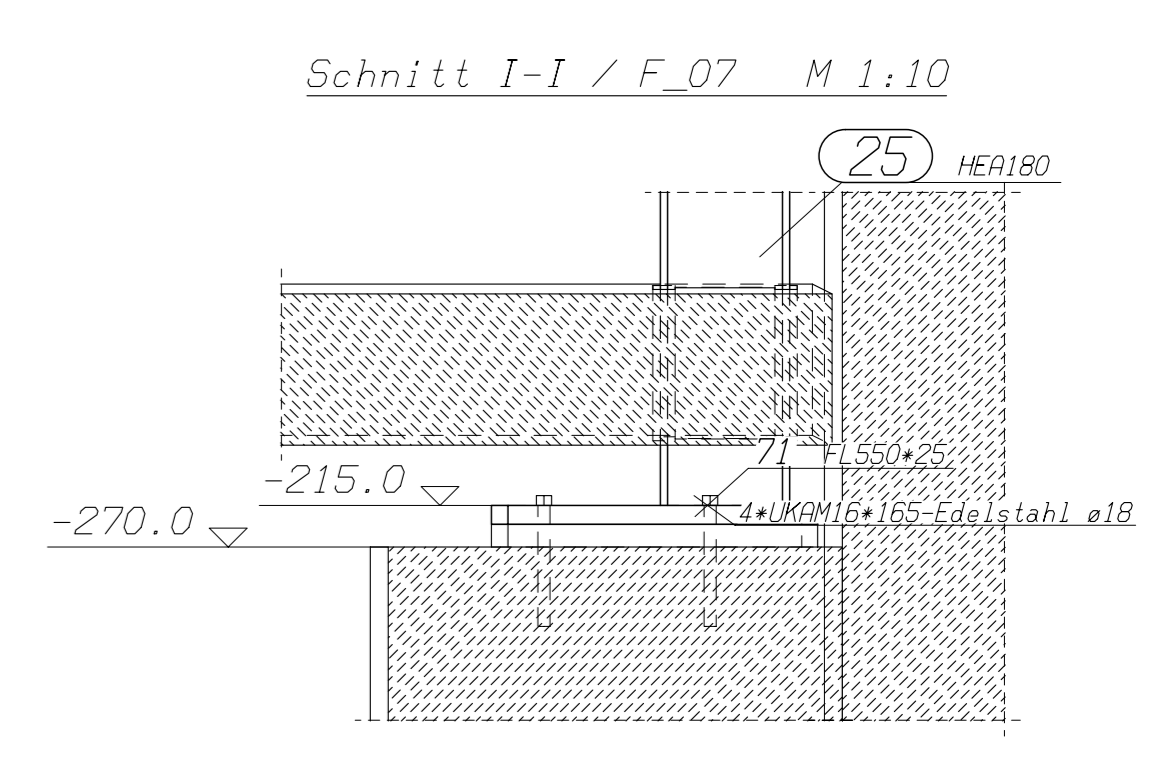
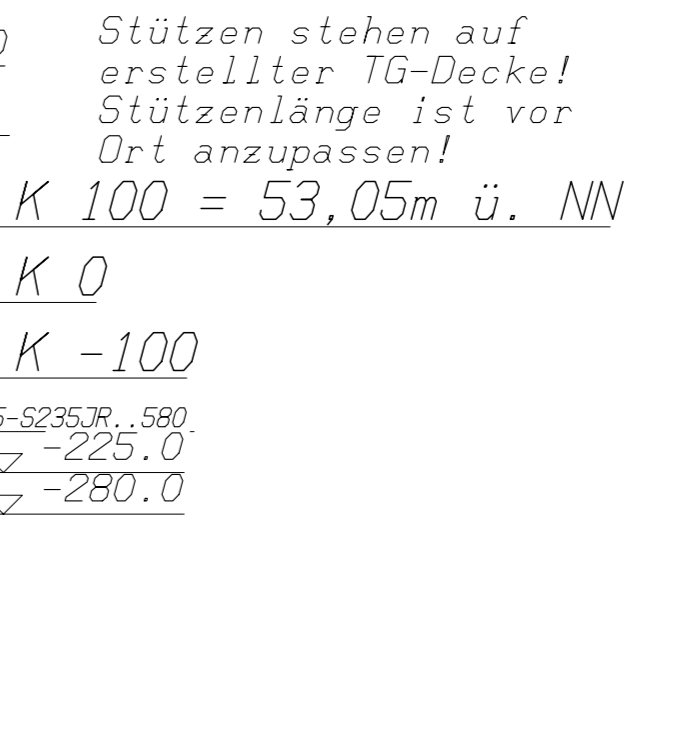
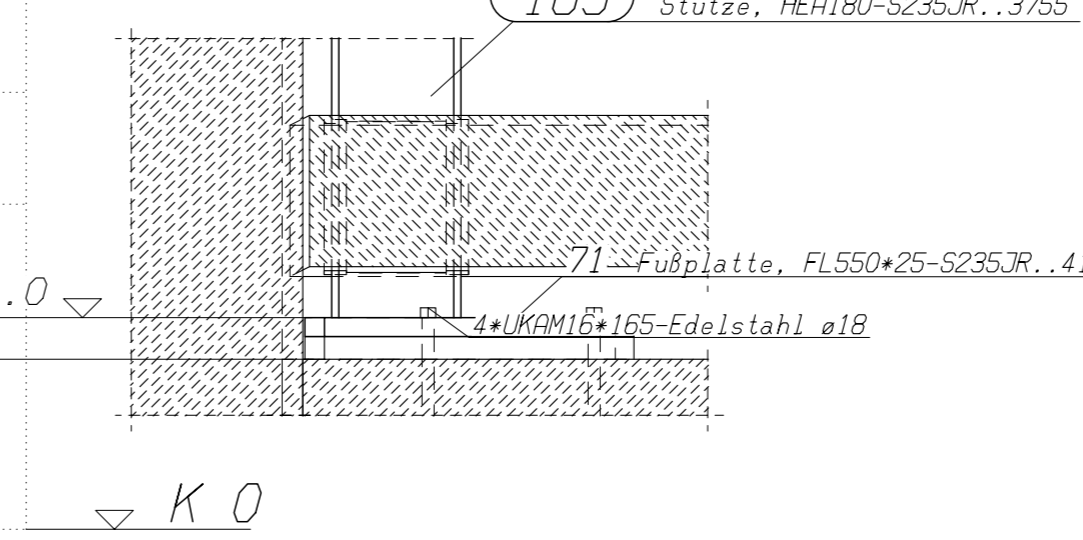
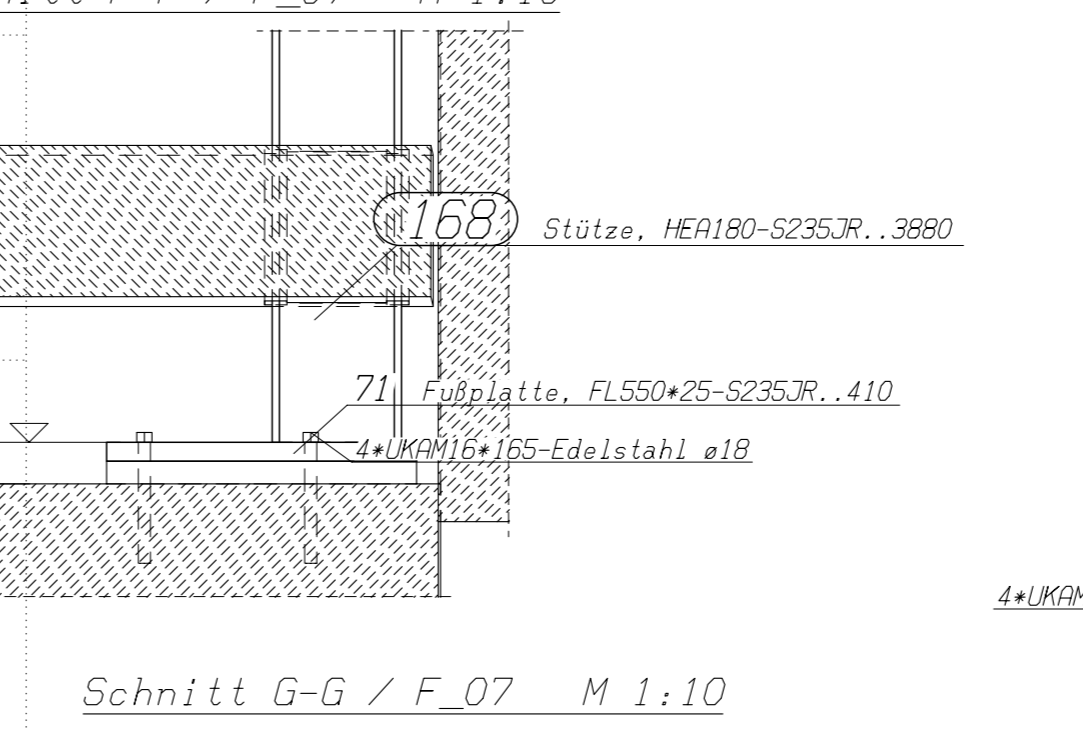
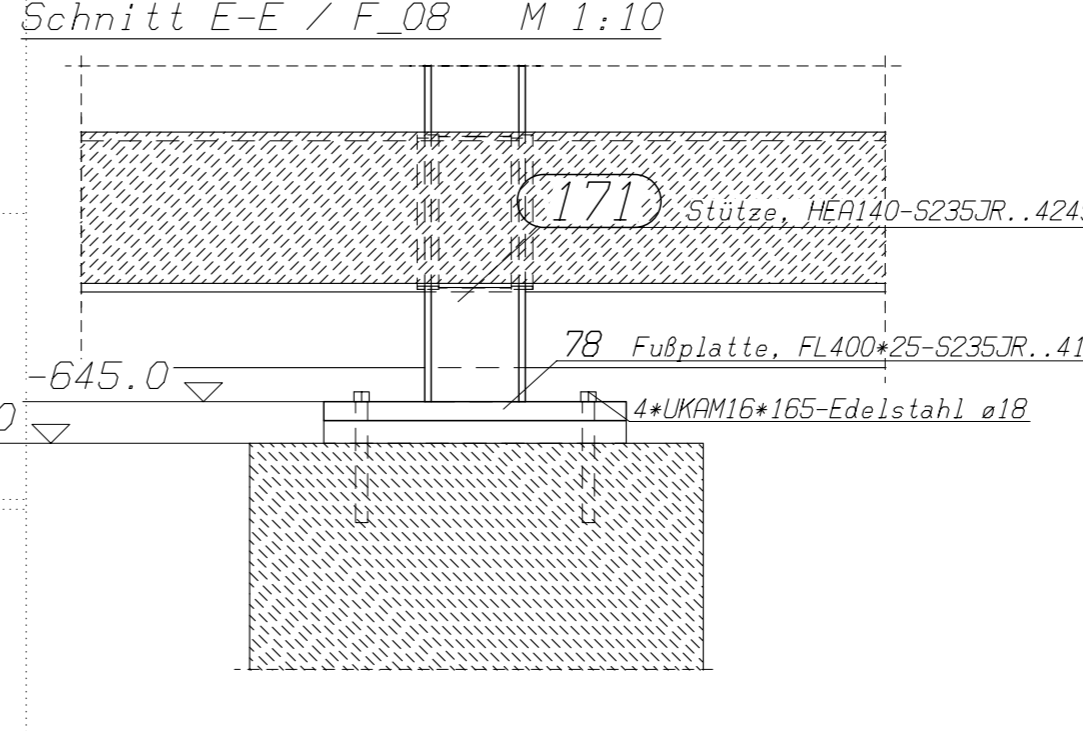
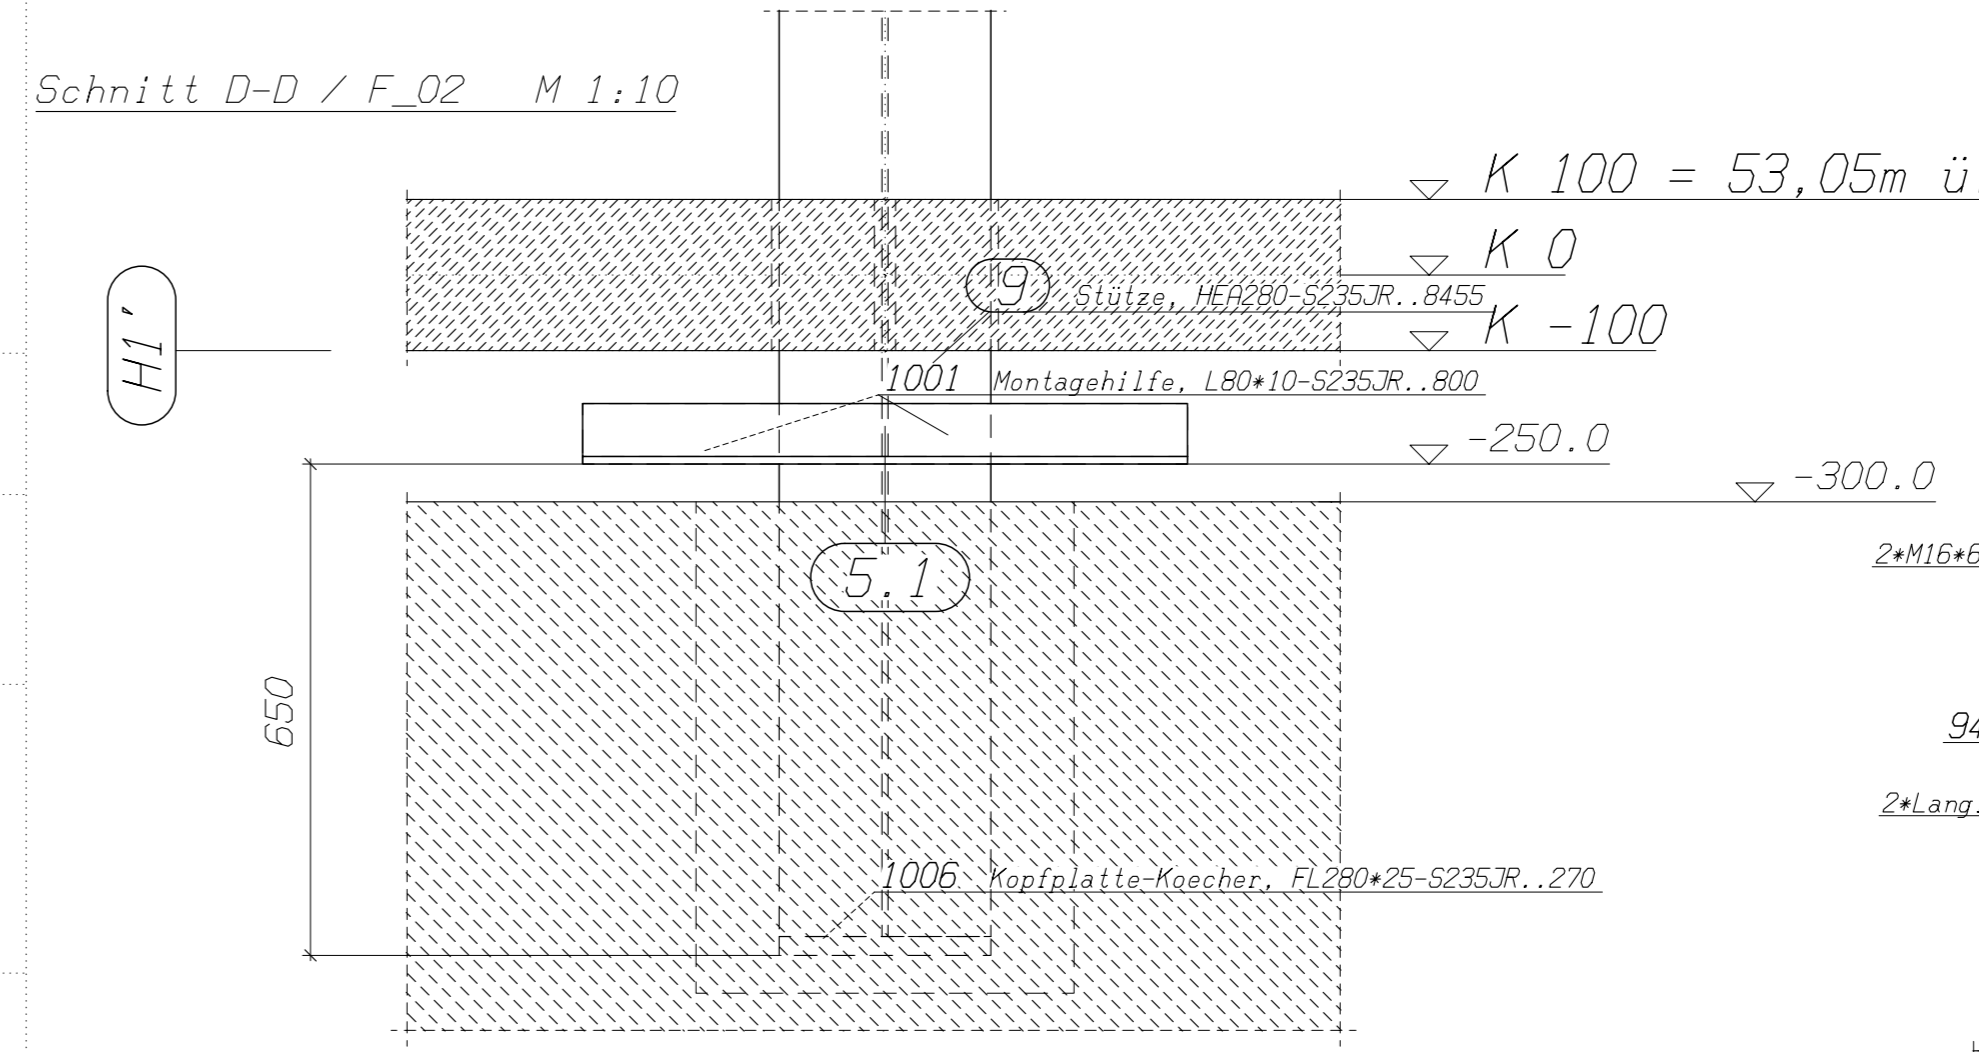
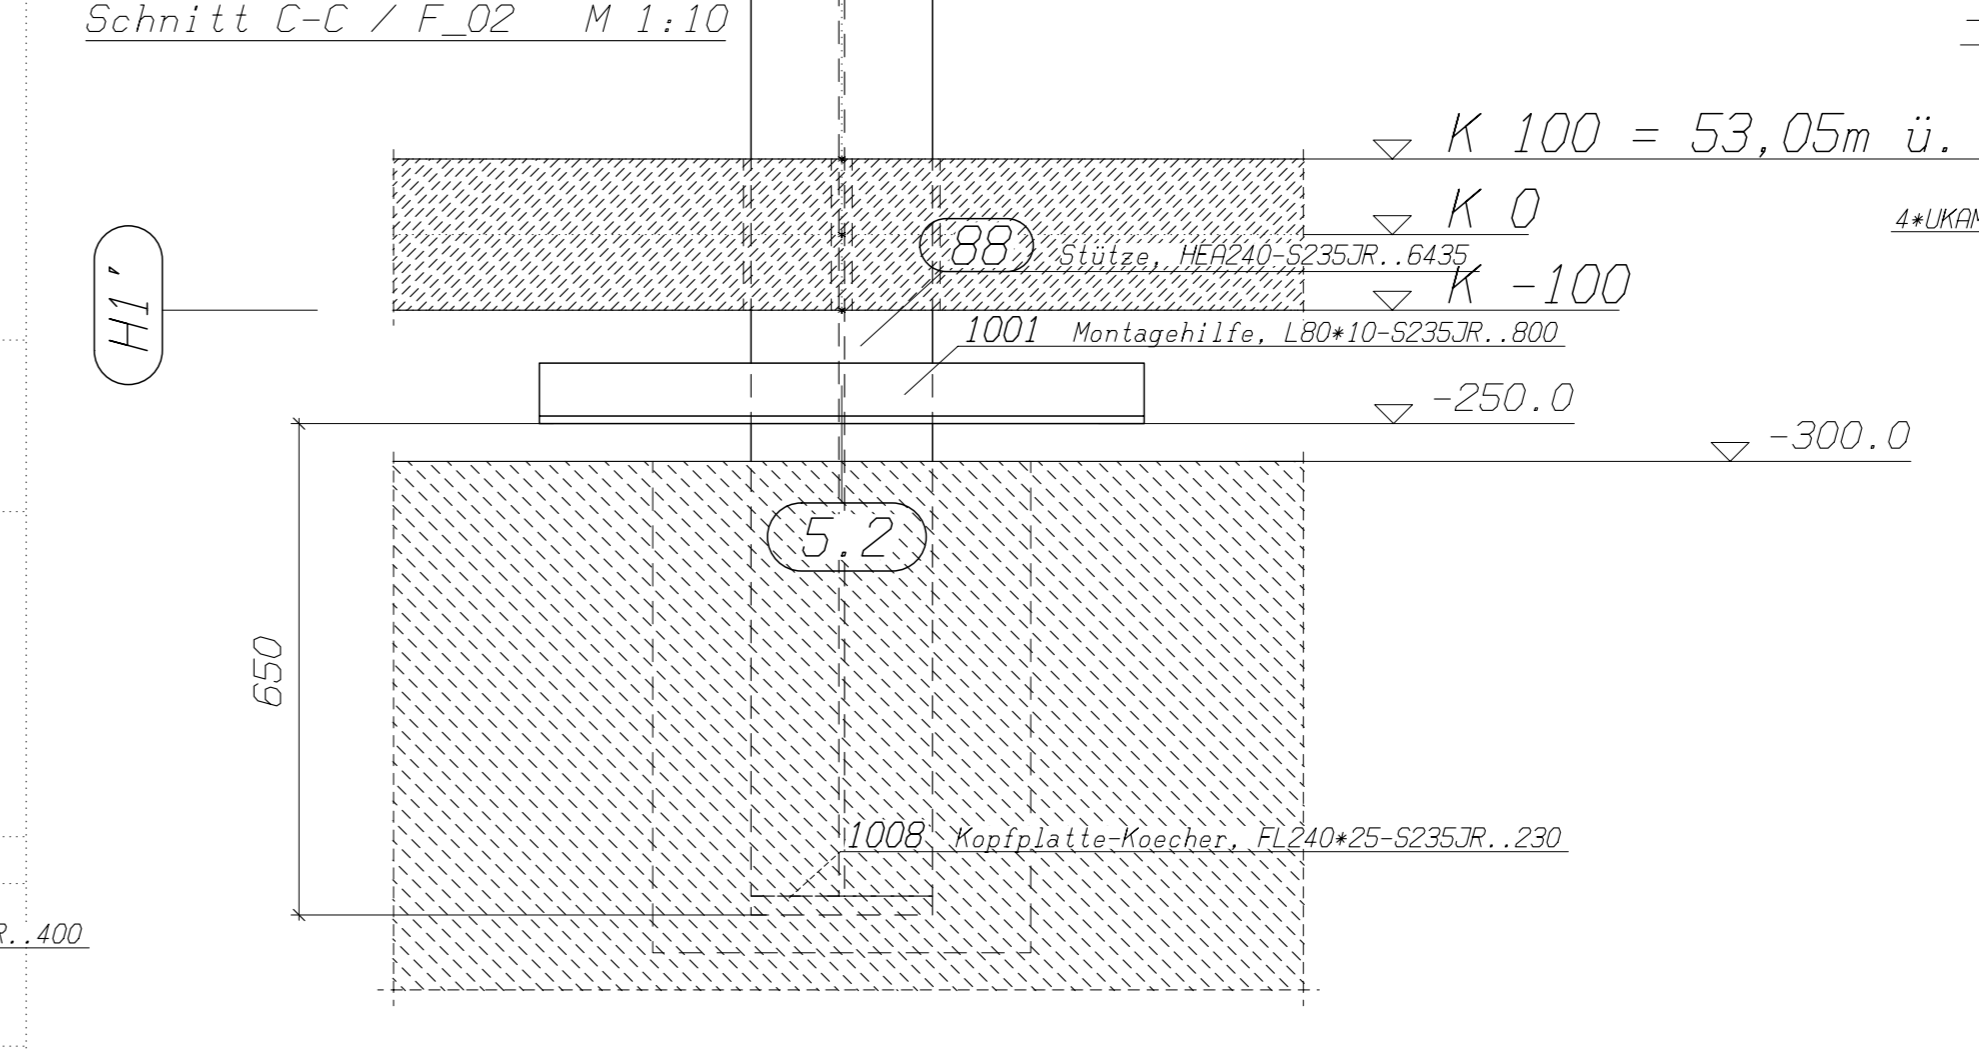
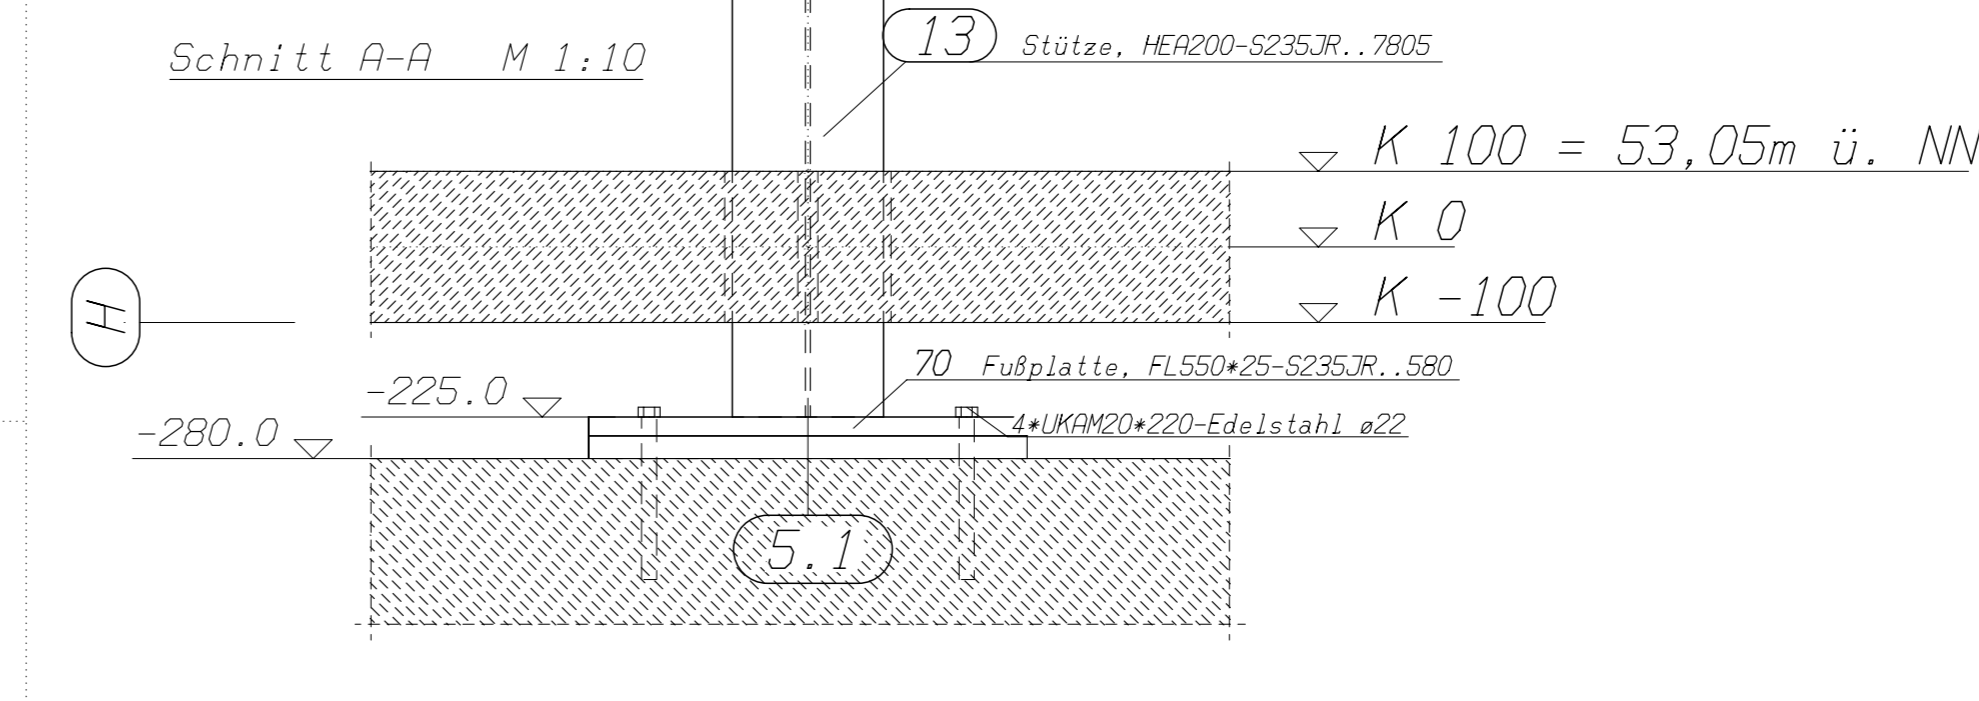
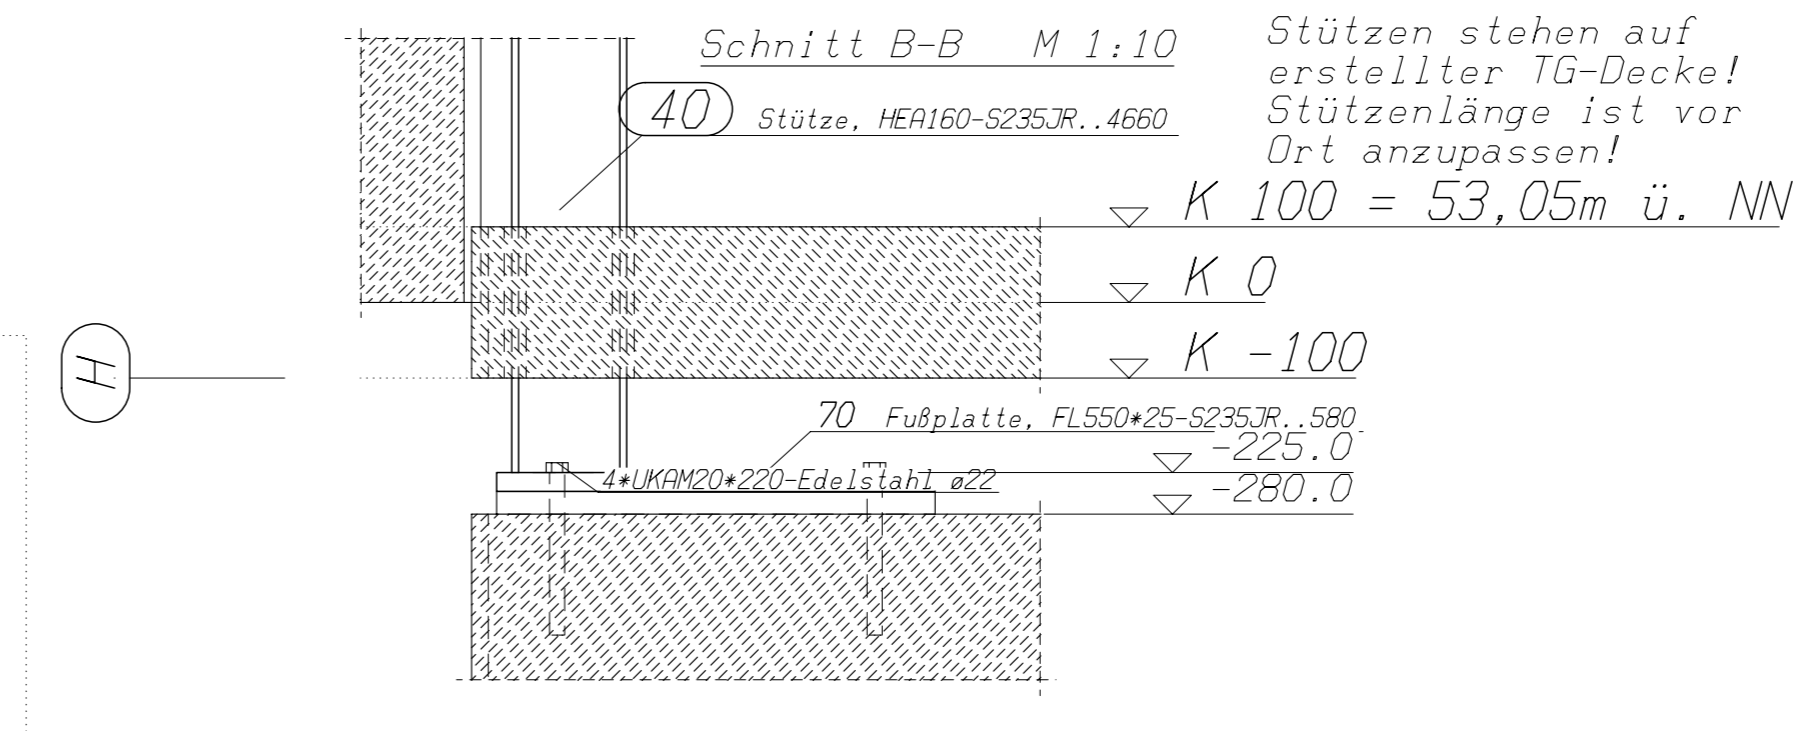
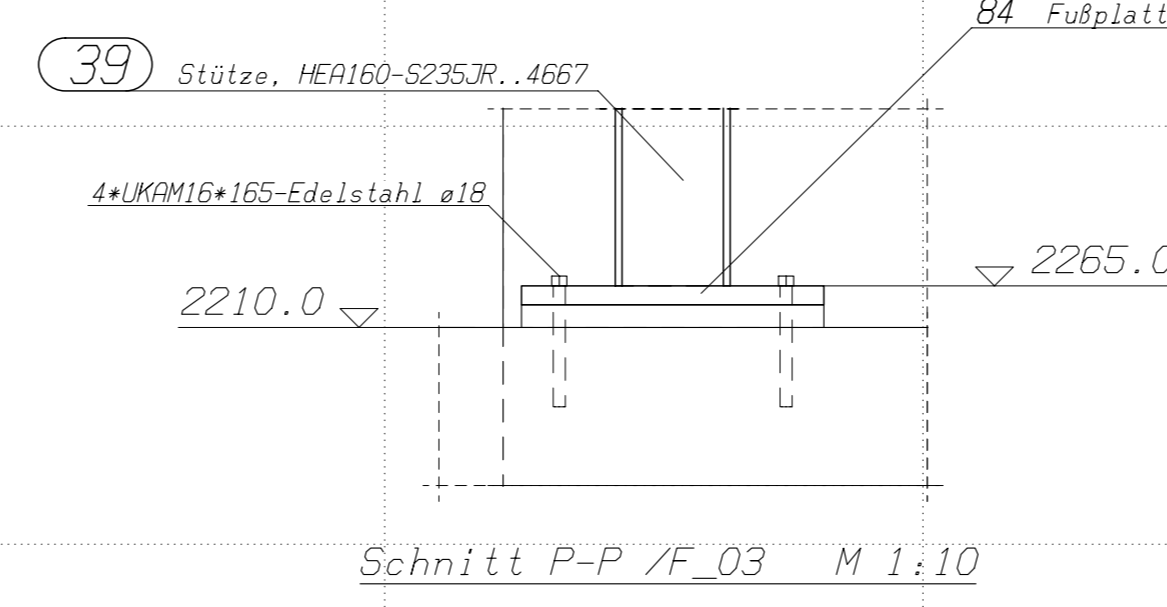
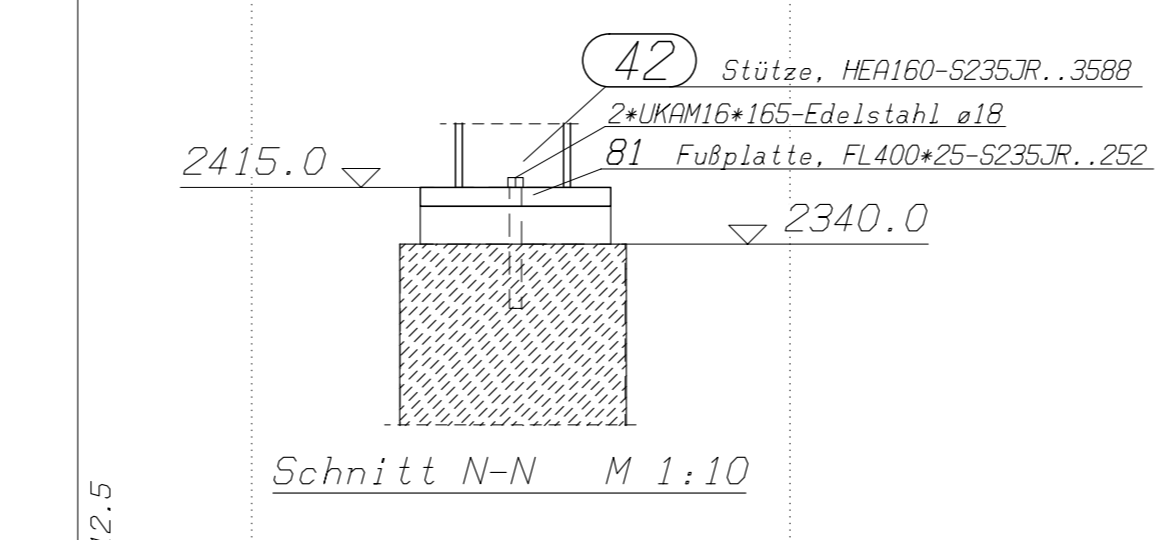
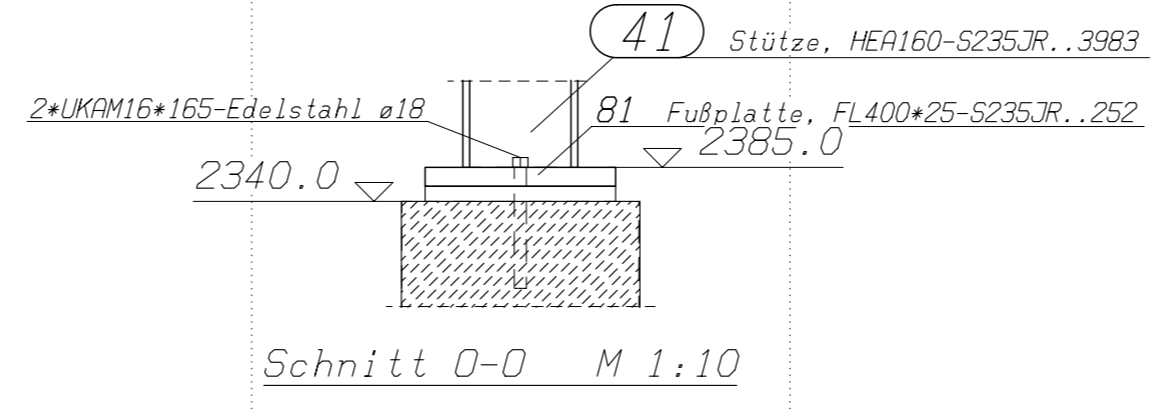


Grundriss/Draufsicht Stützen 'Montageplan'
Maßstab 1:100


Grundlage für die Bemessung ist der Absteckungsriß des Büros Dieter Kroll vom 13.11.2001.

Maße welche von den Bestandswänden zu den Stützhauptachsen vermaßt sind, sind nur sehr grobe Kontrollmaße weil sie nur einen Punkt auf der Wand wiedergeben welche ggf. schräg steht.

Stützen stehen auf erstellter TG-Decke! Stützenlänge ist vor Ort anzupassen!

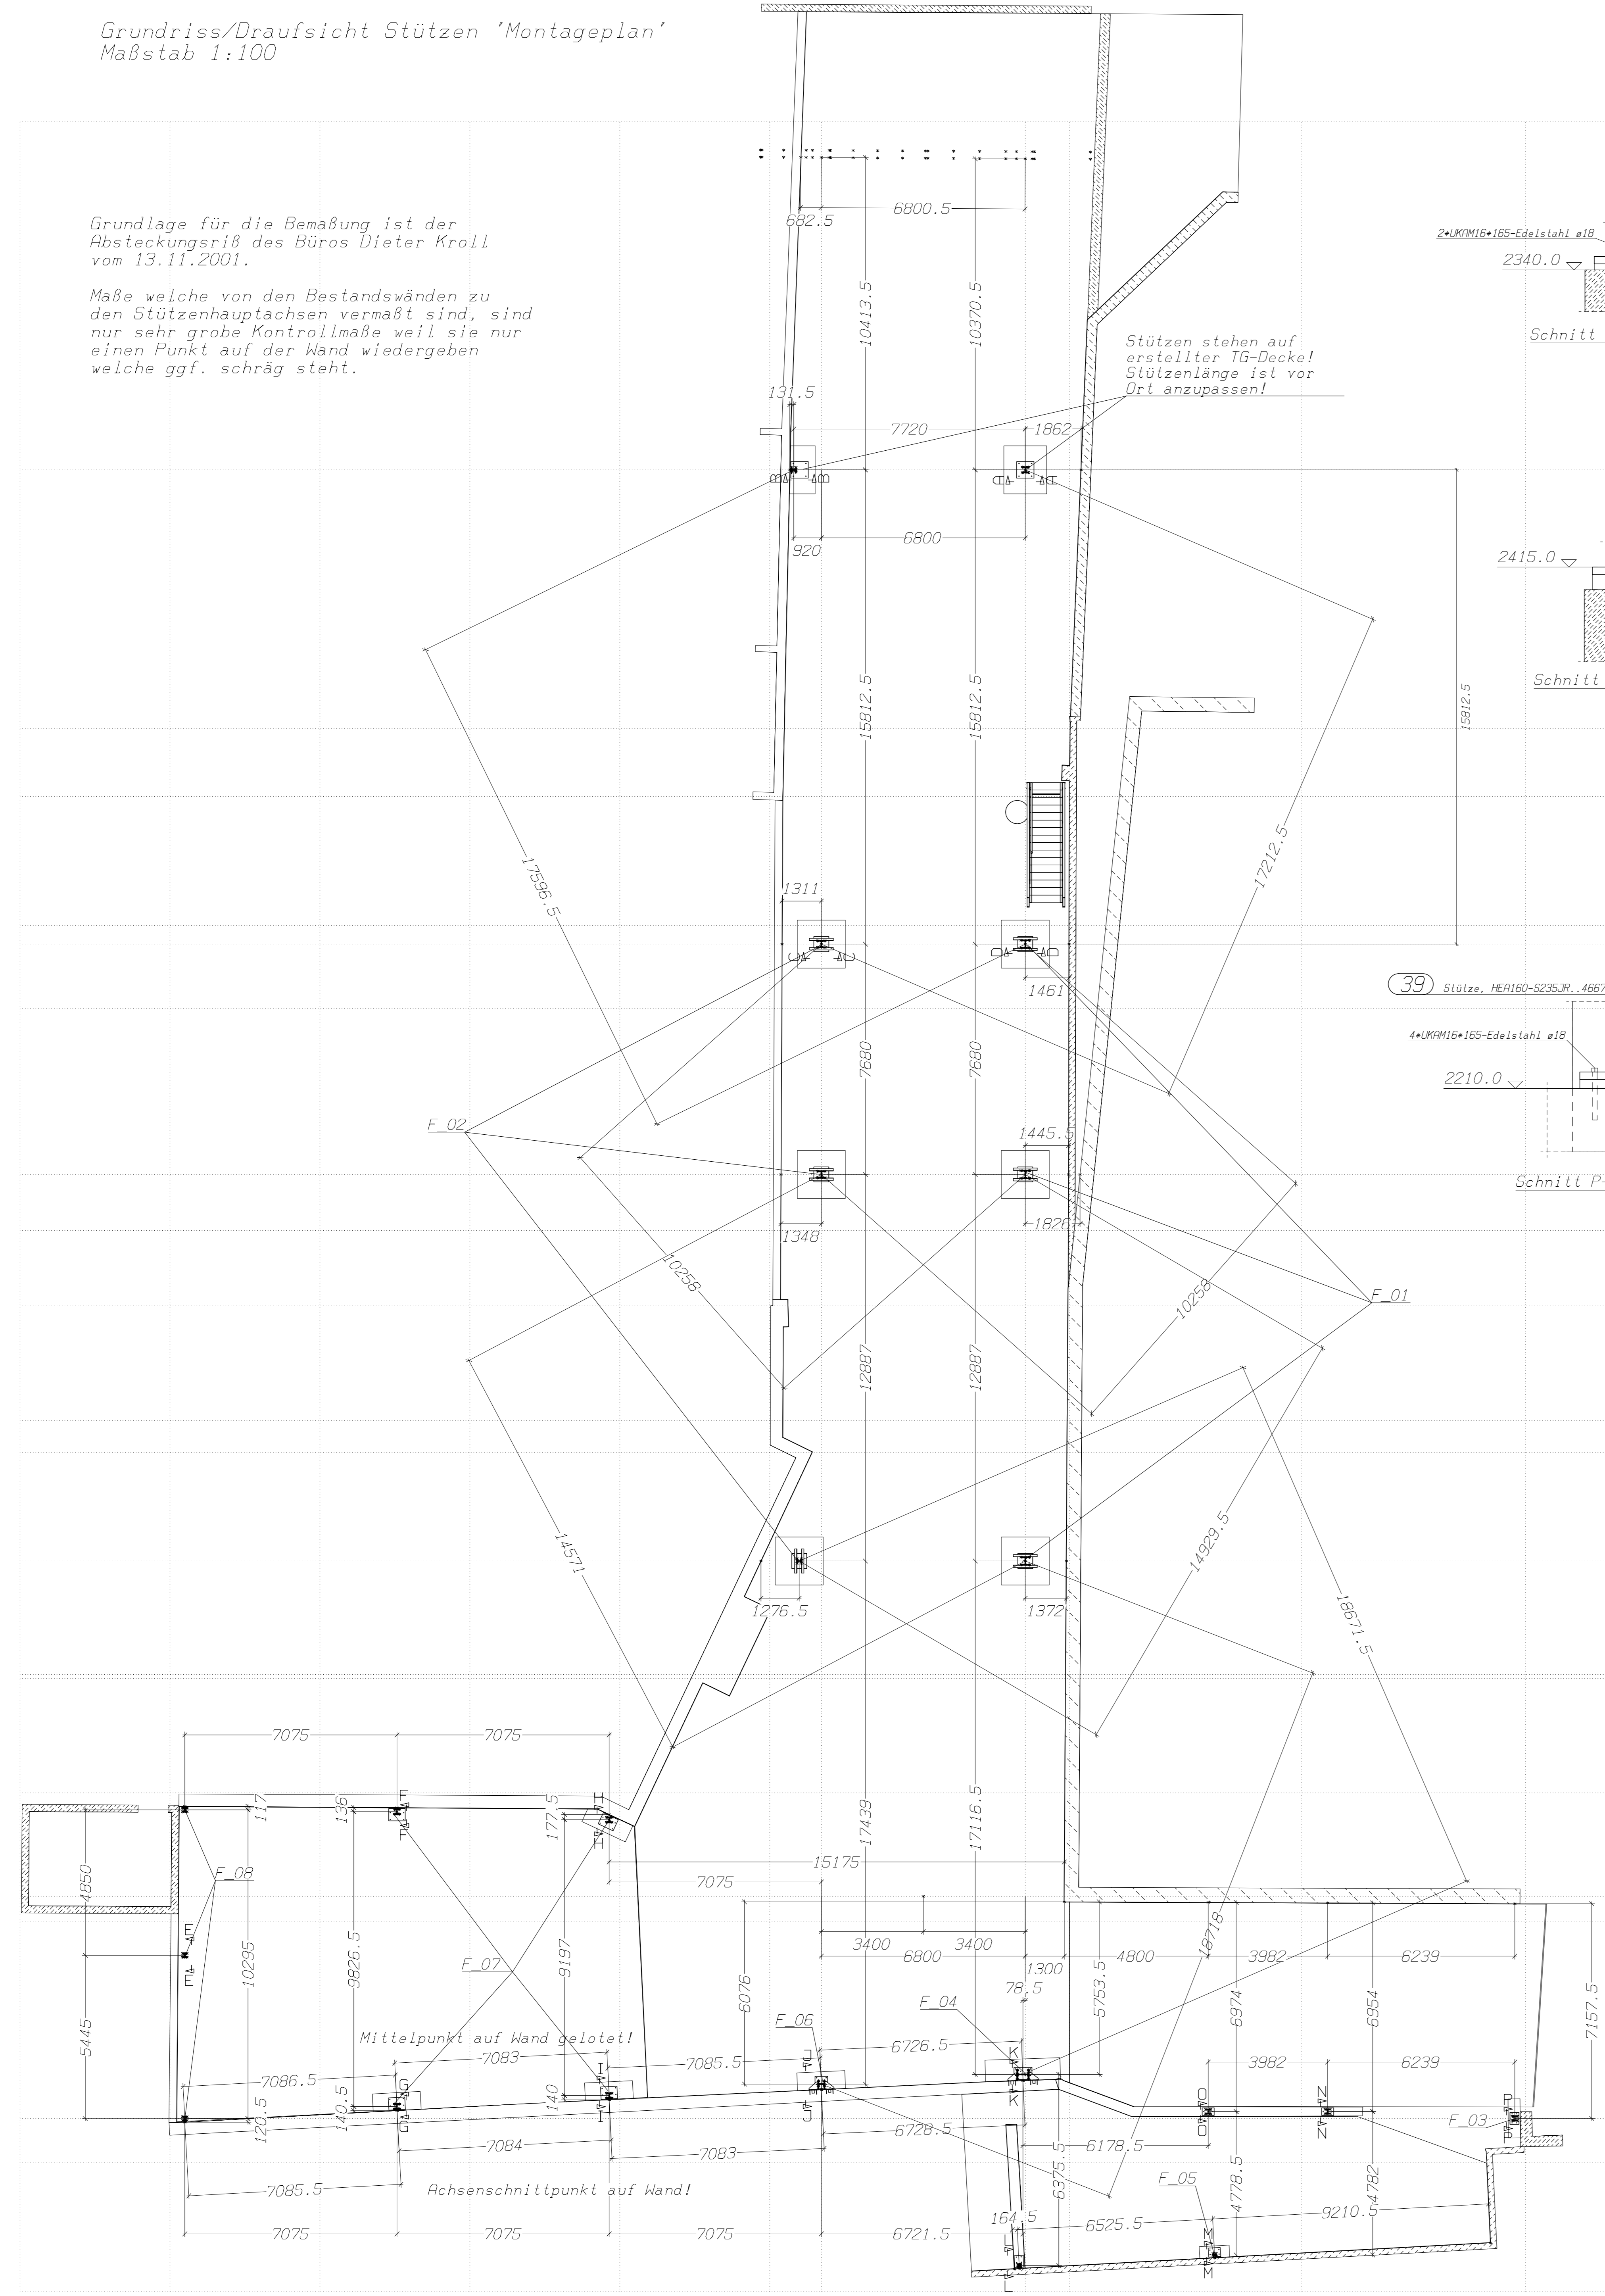

Index A 15.10.2001
Diverse Konstruktionsänderungen!
Index B 26.10.2001
Diverse Konstruktionsänderungen!
Diverse Stützenlängen!
Fluchttreppenkonstruktion ergänzt!
Fluchttreppenkonstruktion geändert!
Index C 07.11.2001
RWA-Anlagen geändert und ergänzt!
Rinnen und Abweisungsbleche hinzugefügt!
Montageplan gem. Vermessungsprotokoll überarbeitet!

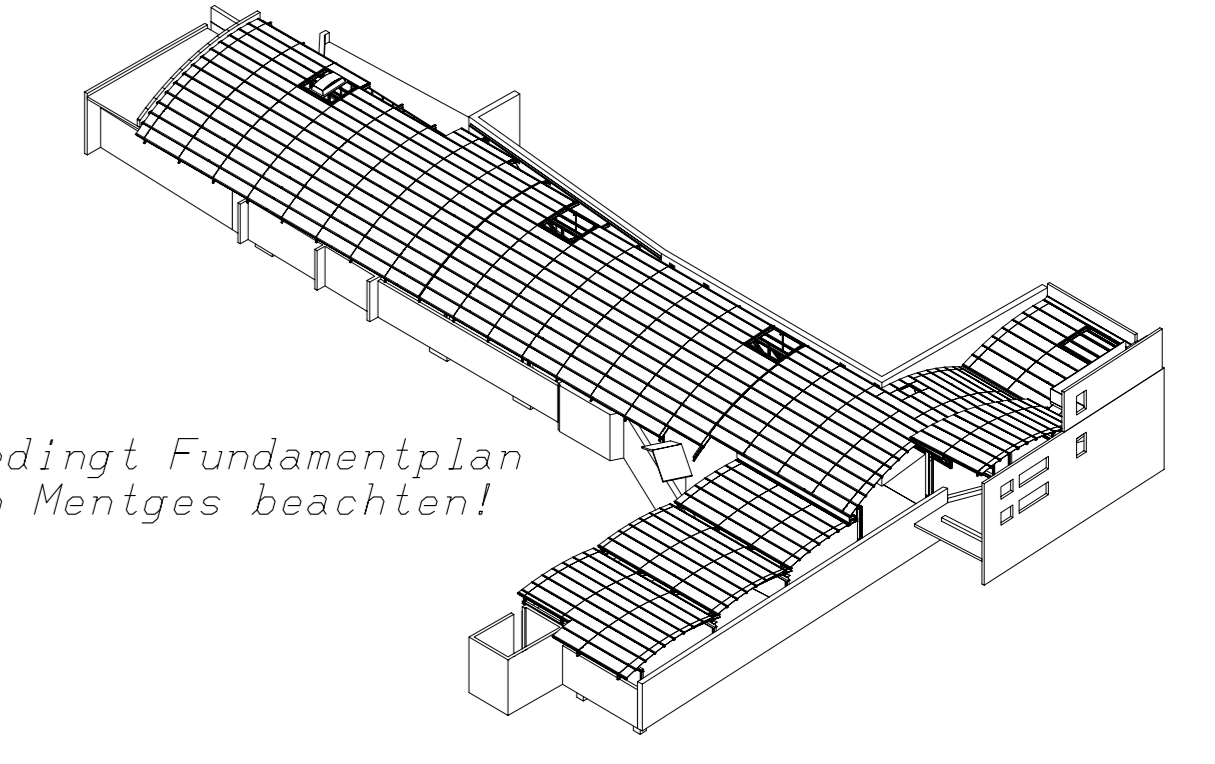

ACHTUNG: Unbedingt Fundamentplan des Ing.-Büro Mentges beachten!

Zur SONDIERUNG		Datum		Name		Benennung	
Blatt	Rev.	Blatt	Rev.	Blatt	Rev.	Blatt	Rev.
08	01	08	01	08	01	08	01
53113 Bonn Fahrbahnüberdachung				Bonner Talweg 79-101 53113 Bonn			
561-071-01				Zeichnung			
08				Blatt			