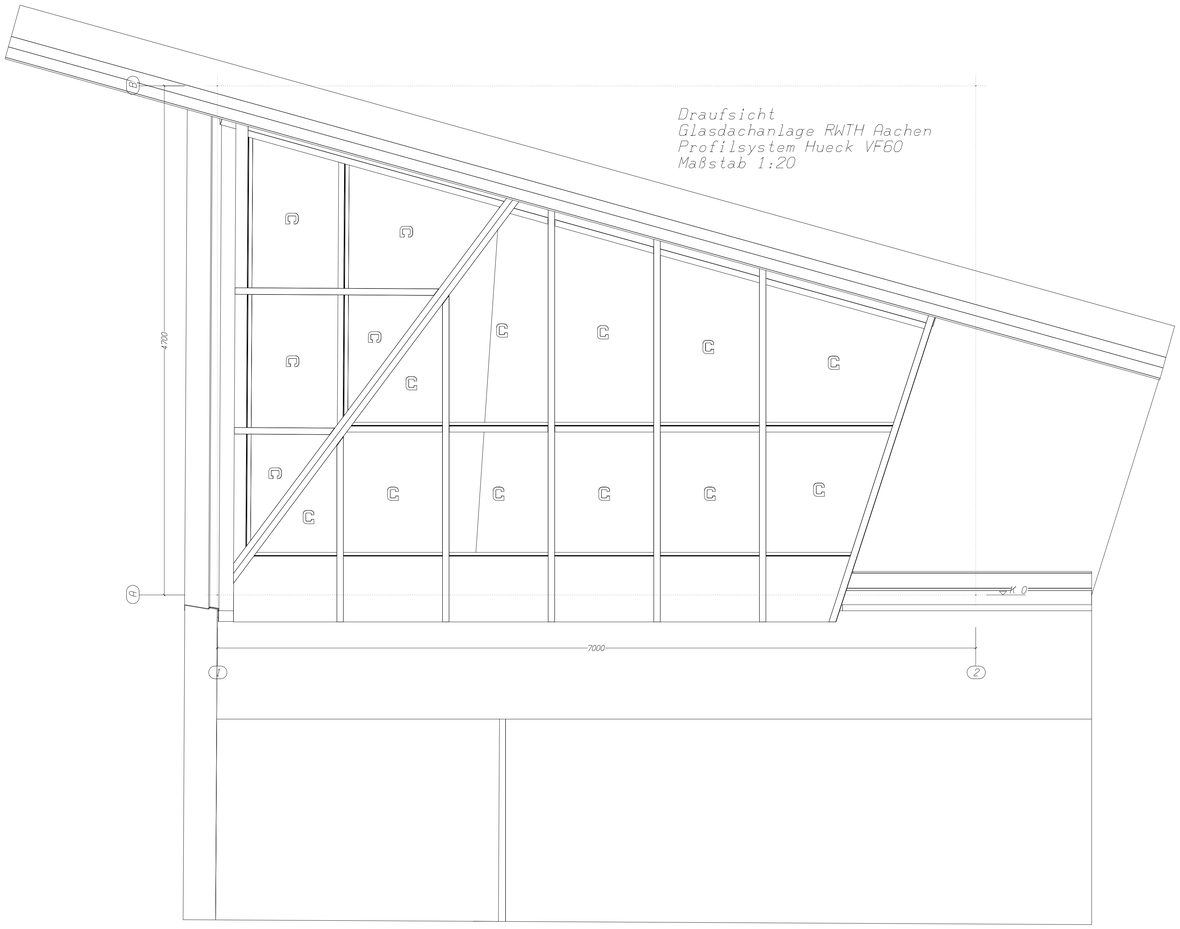

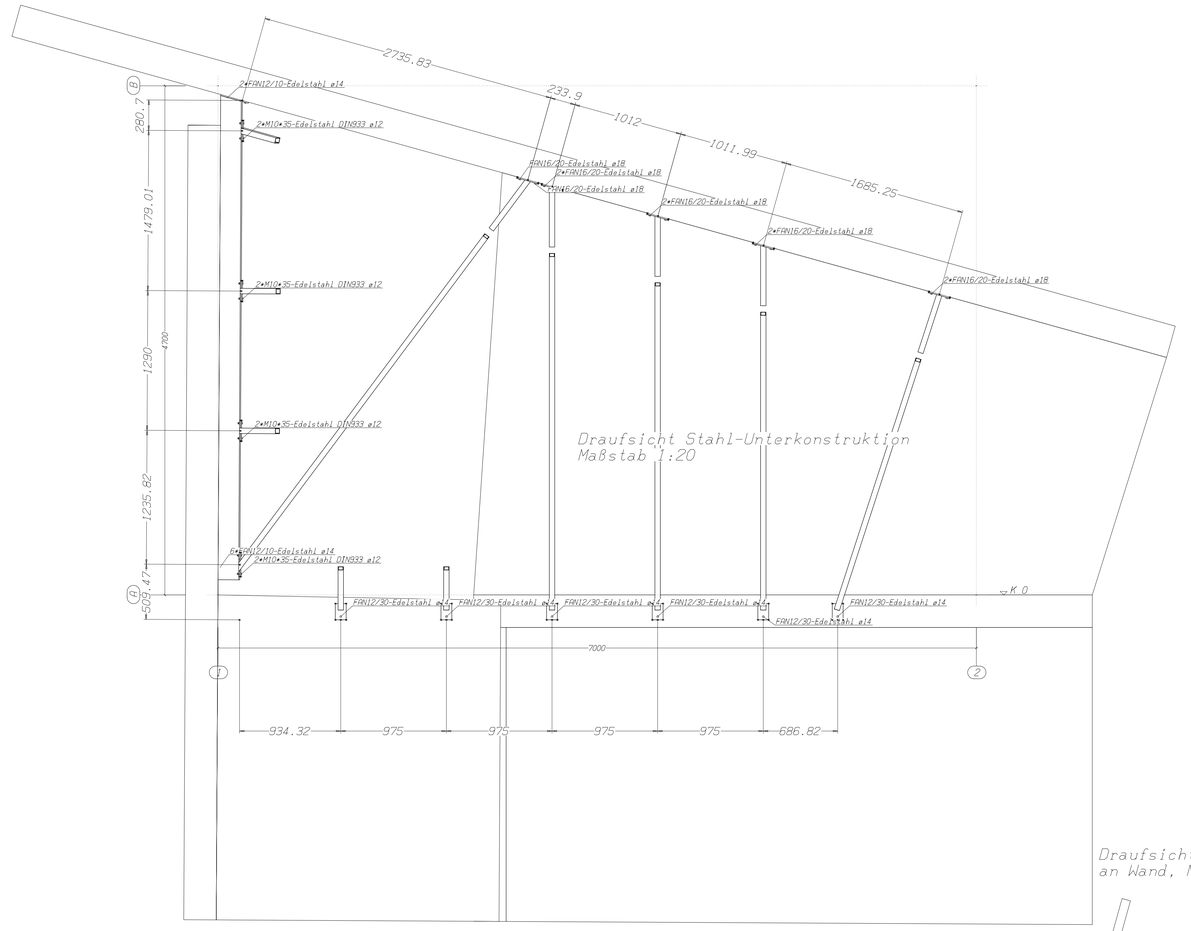

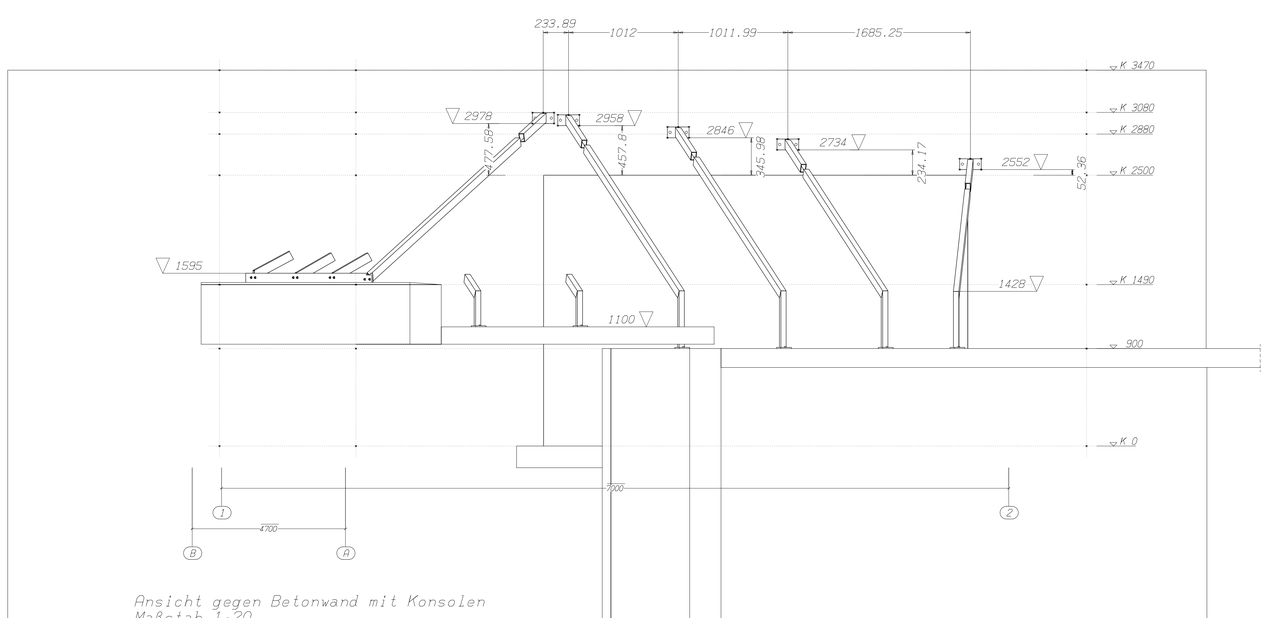

Ansicht gegen Betonwand mit Konsolen
Maßstab 1:20

Vertikalschnitt Riegelanschluß First kurze Seite
Maßstab 1:4

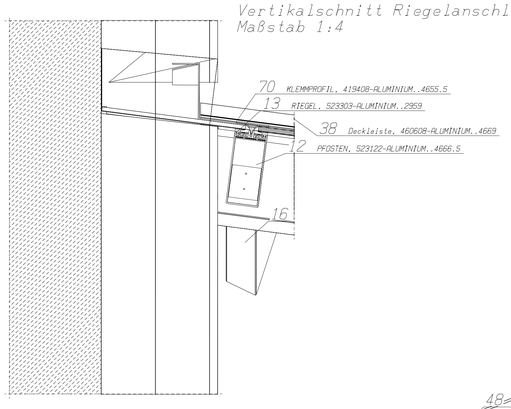

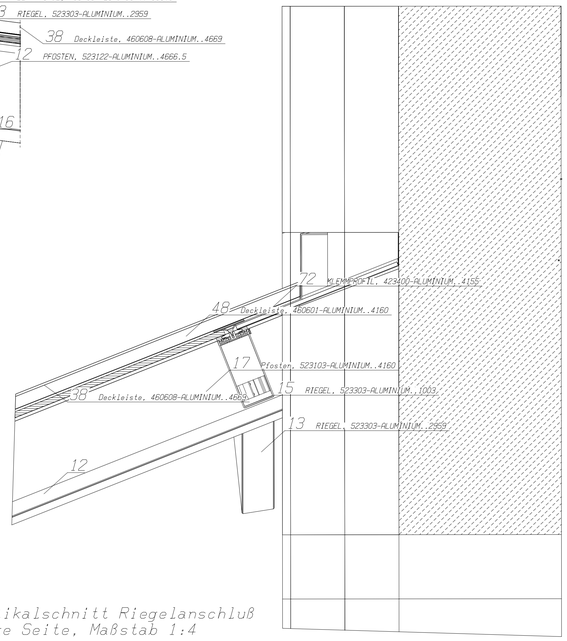

Vertikalschnitt Riegelanschluß
lange Seite, Maßstab 1:4

Draufsicht Sparrenanschluß
an Wand, Maßstab 1:4

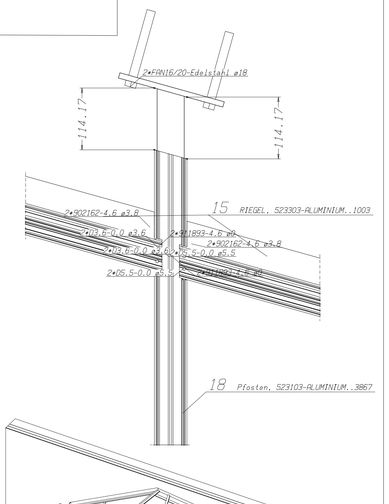

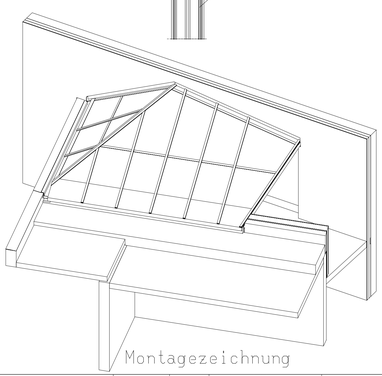

Montagezeichnung

Anmerkung : 1 Ausgabe
Name : Guido Mermsen
Datum : 24.08.2001

Maßstab	s. Zeichnung		
Bauherr			
Bauort			
Bearb.	14.08.2001	Guido Mermsen	Benennung: Melatener Straße 31, 52072 Aachen
Gepr.			
Norm			
Auftrag	521-051-02		Zeichnung: Glasdachanlage
Blatt	05	Bl.	

J. SCHERMISTEL
Stahl- und Stahlbeton-Bauunternehmung GmbH & Co. KG
MERTENS MAUEL, GERD SCHERMISTEL
Melatener Straße 31, 52072 Aachen
Tel.: 02241 / 30808 Fax-Nr.: 02532

Guido Mermsen www.mermsen.com gm@mermsen.com