




Ansicht Achse C
von Außen
Maßstab 1:100

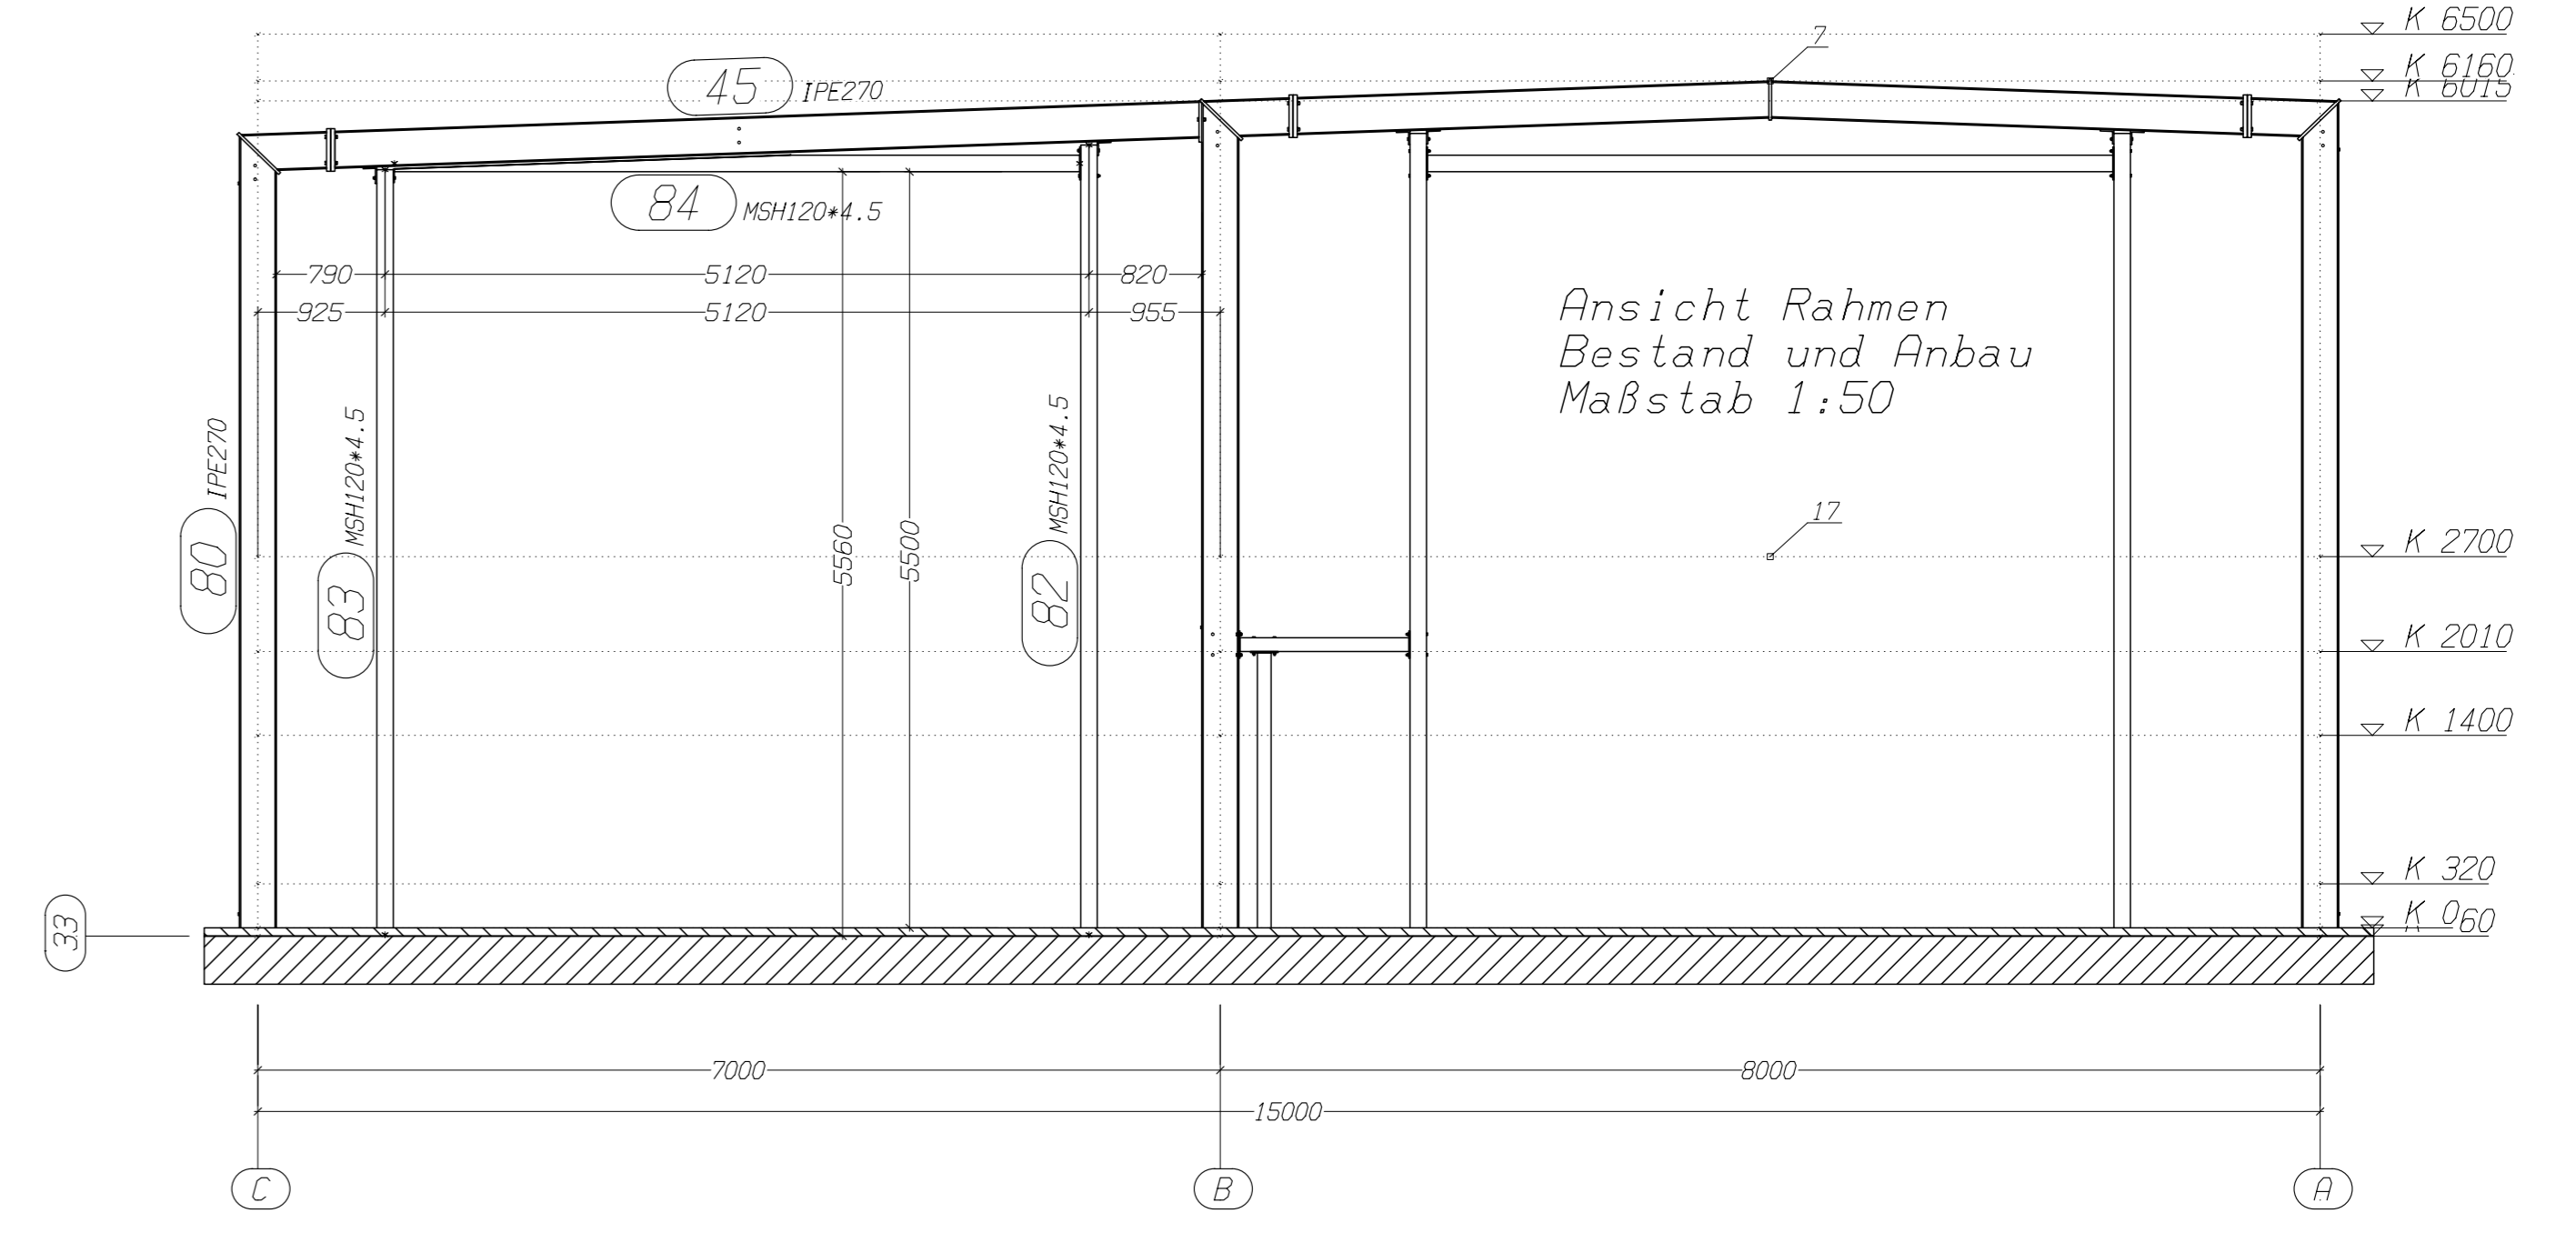


Ansicht Rahmen
Bestand und Anbau
Maßstab 1:50

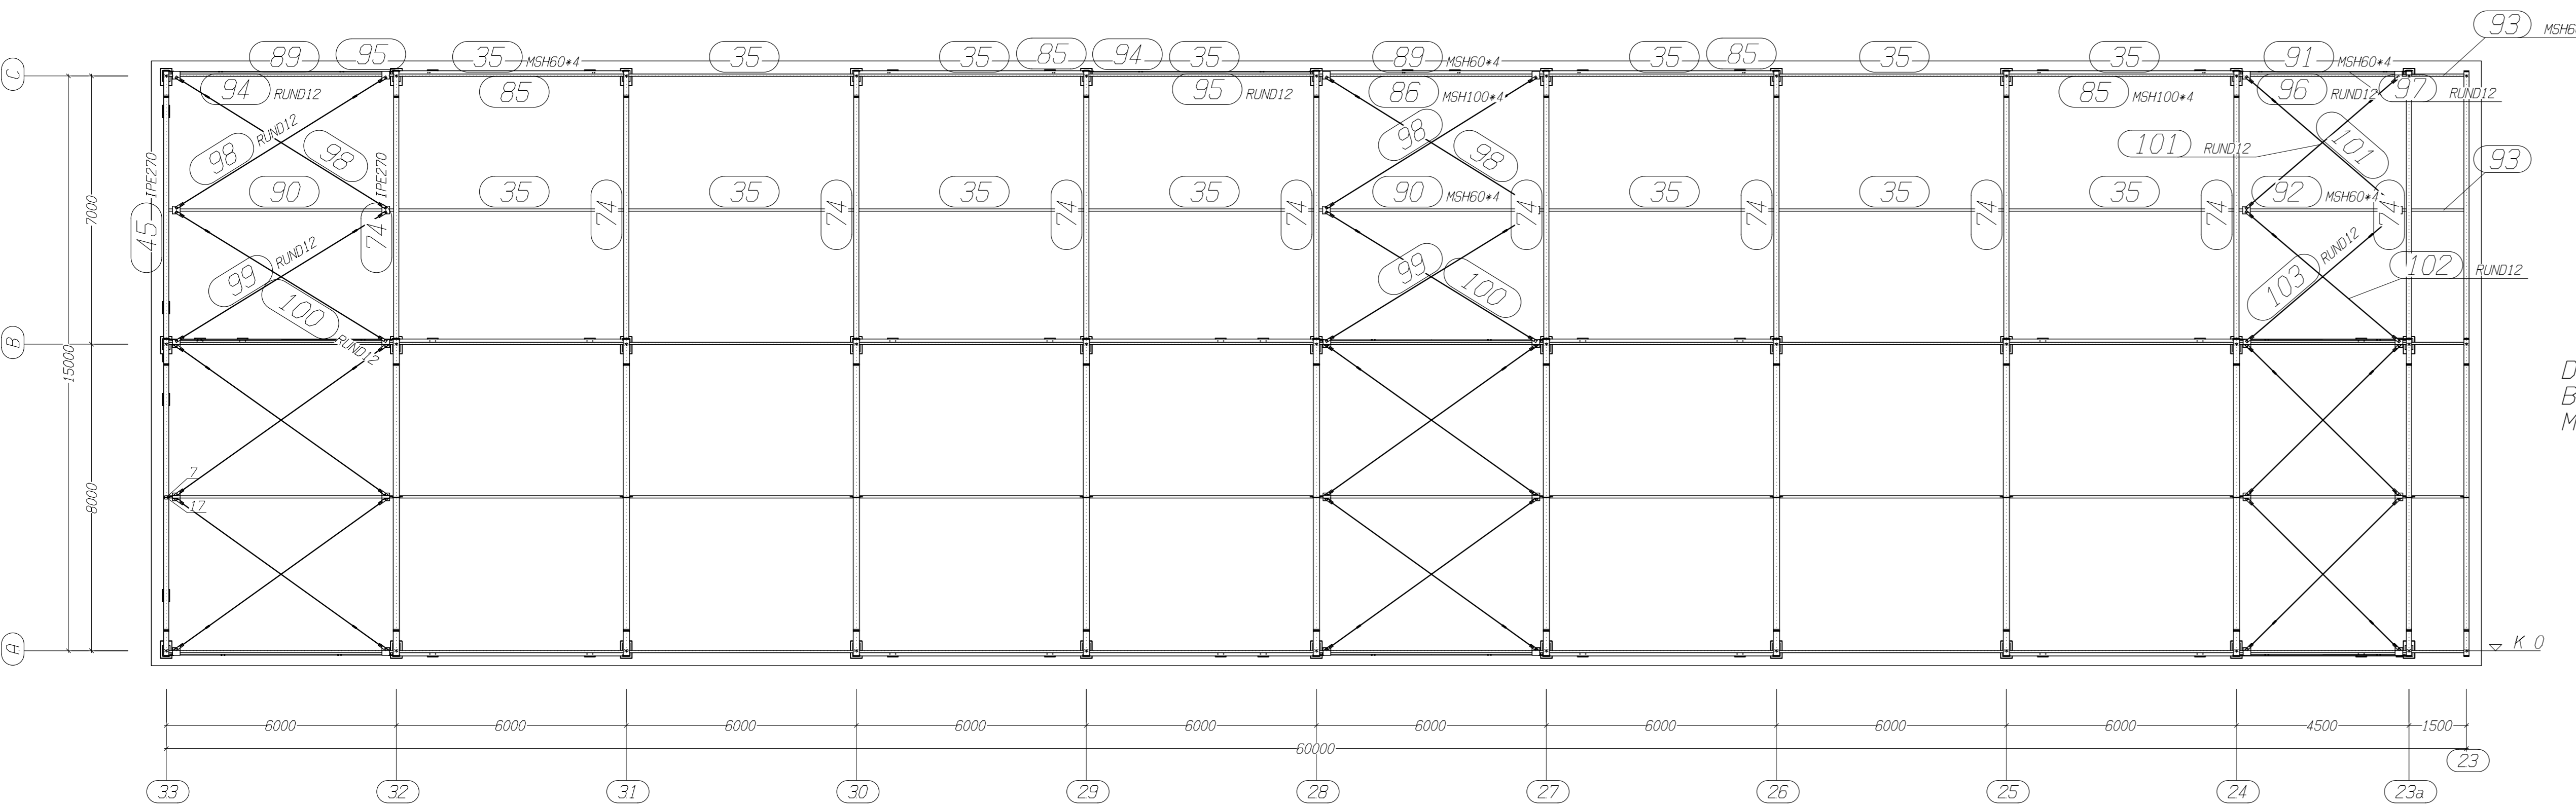

Draufsicht
Bestand und Anbau
Maßstab 1:100

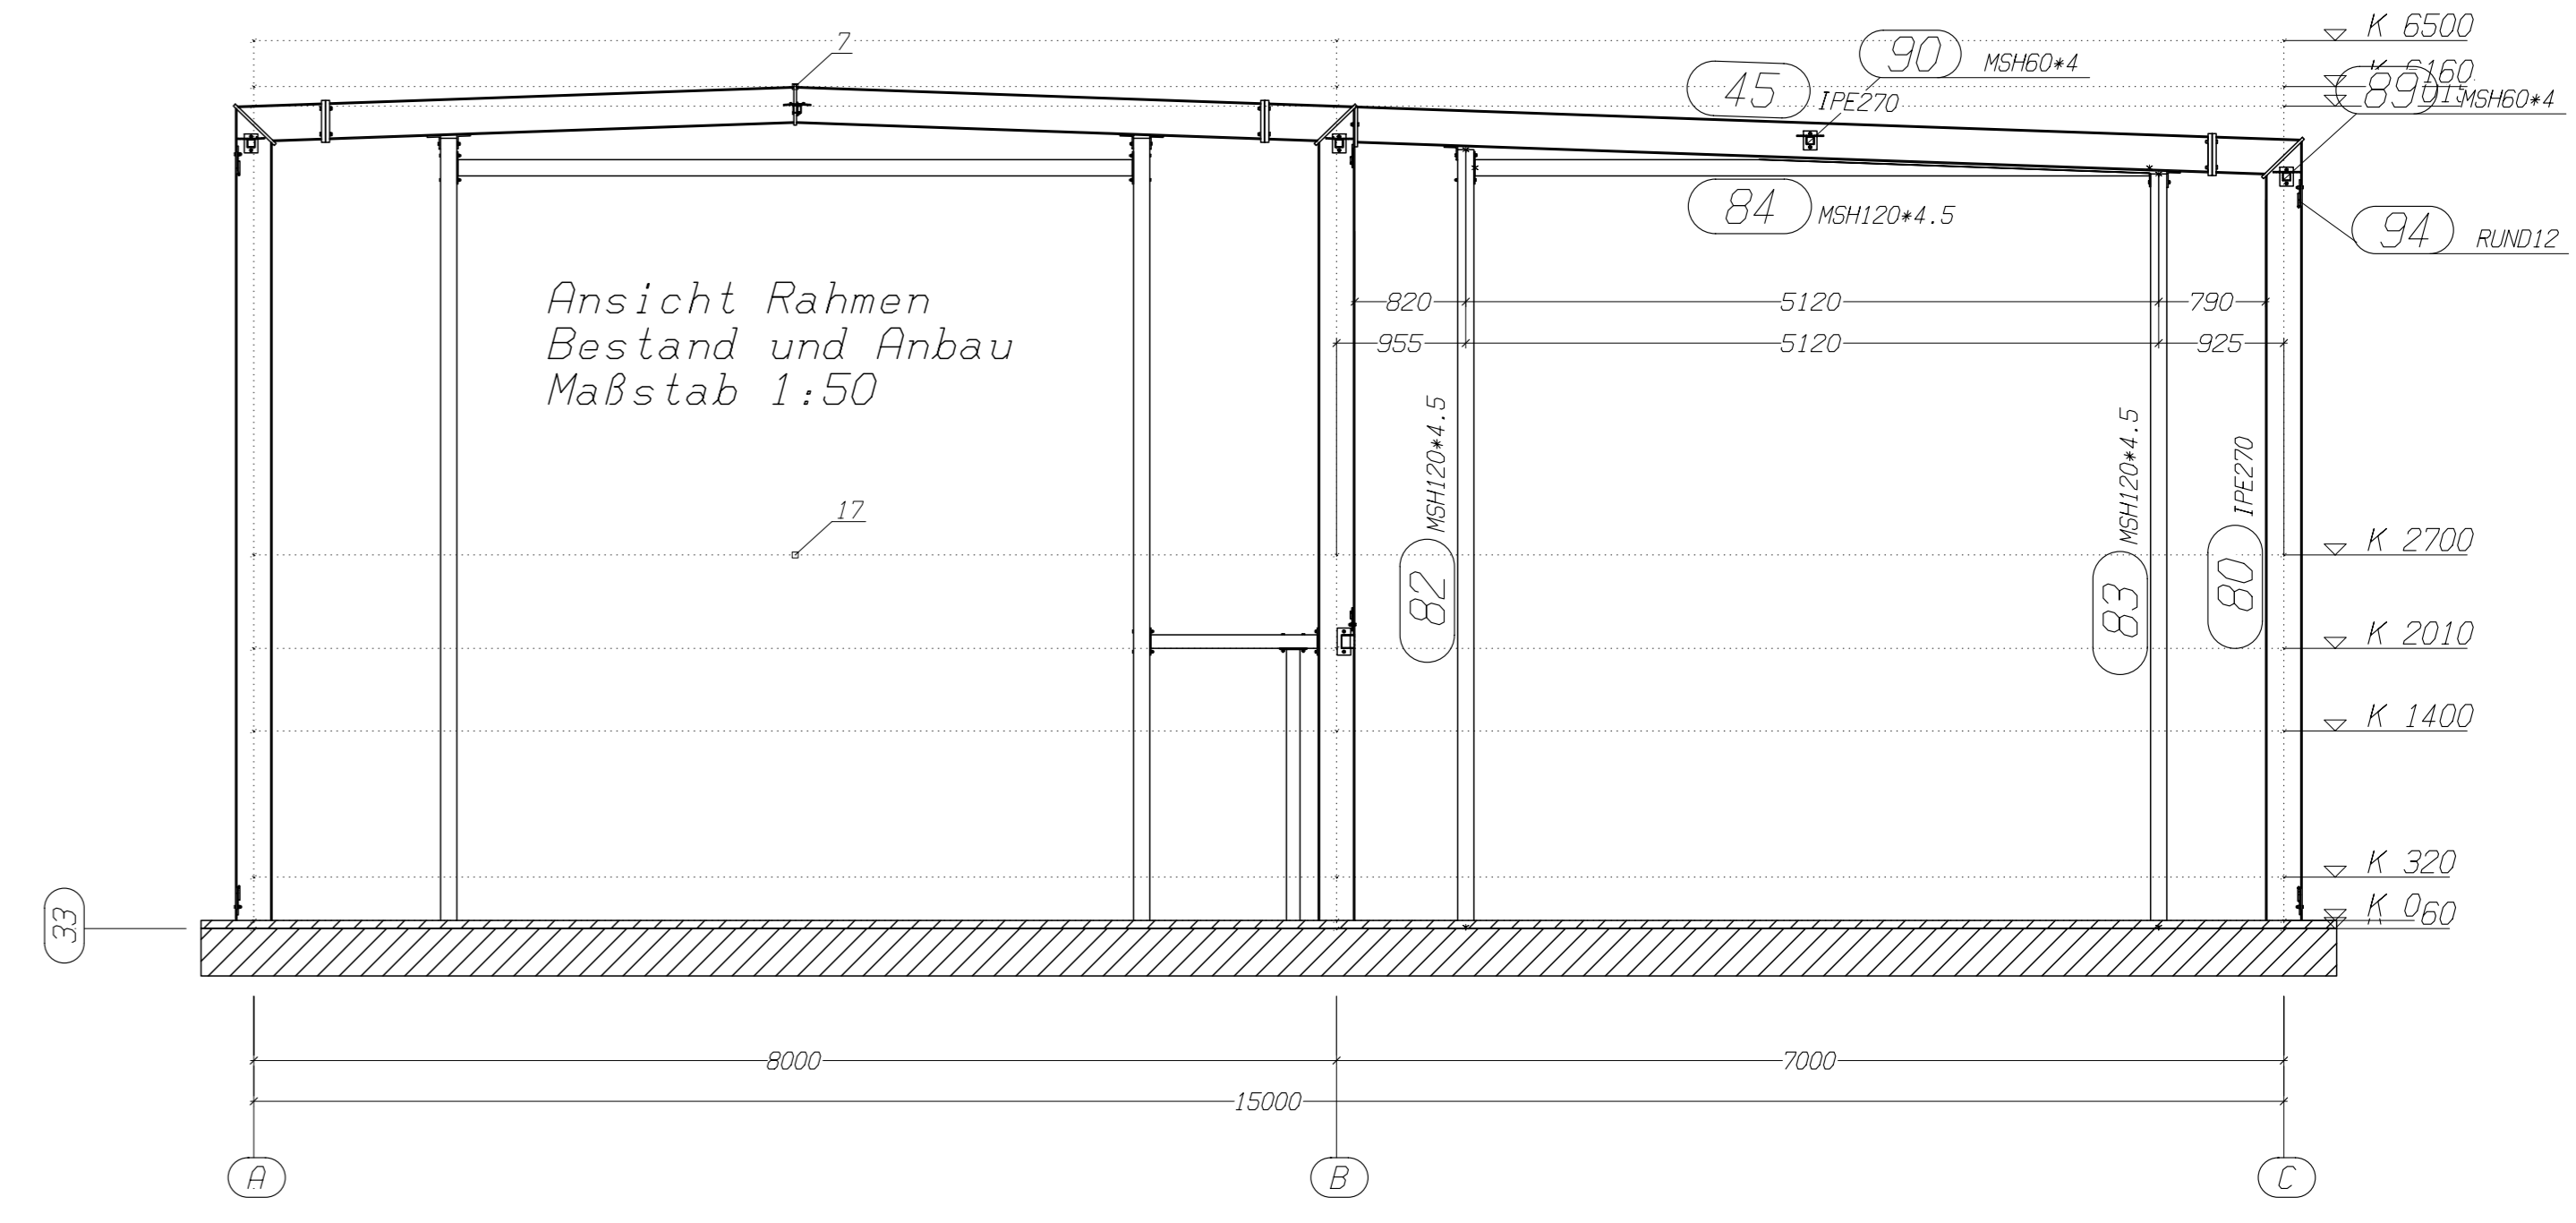

Ansicht Rahmen
Bestand und Anbau
Maßstab 1:50

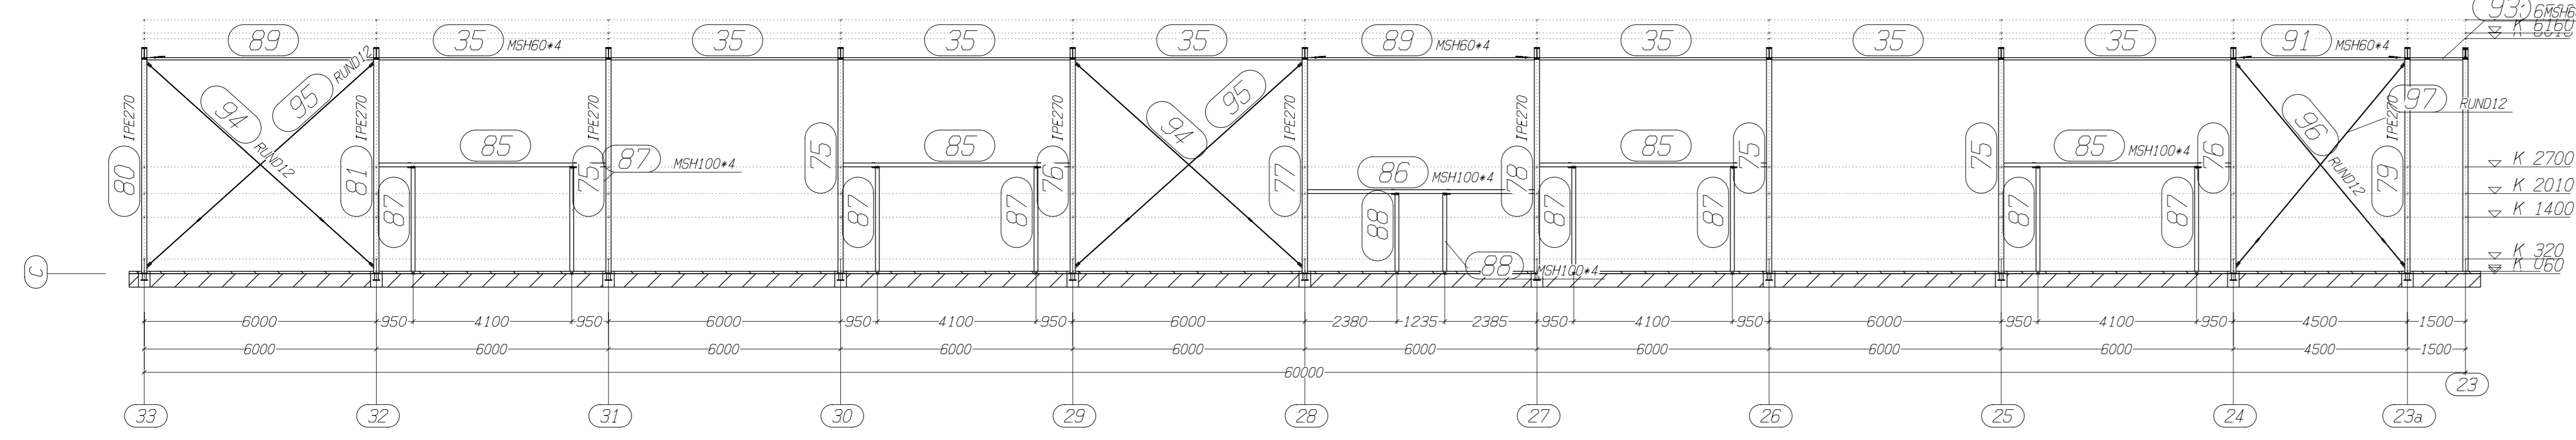

Ansicht Achse C
von Innen
Maßstab 1:100

