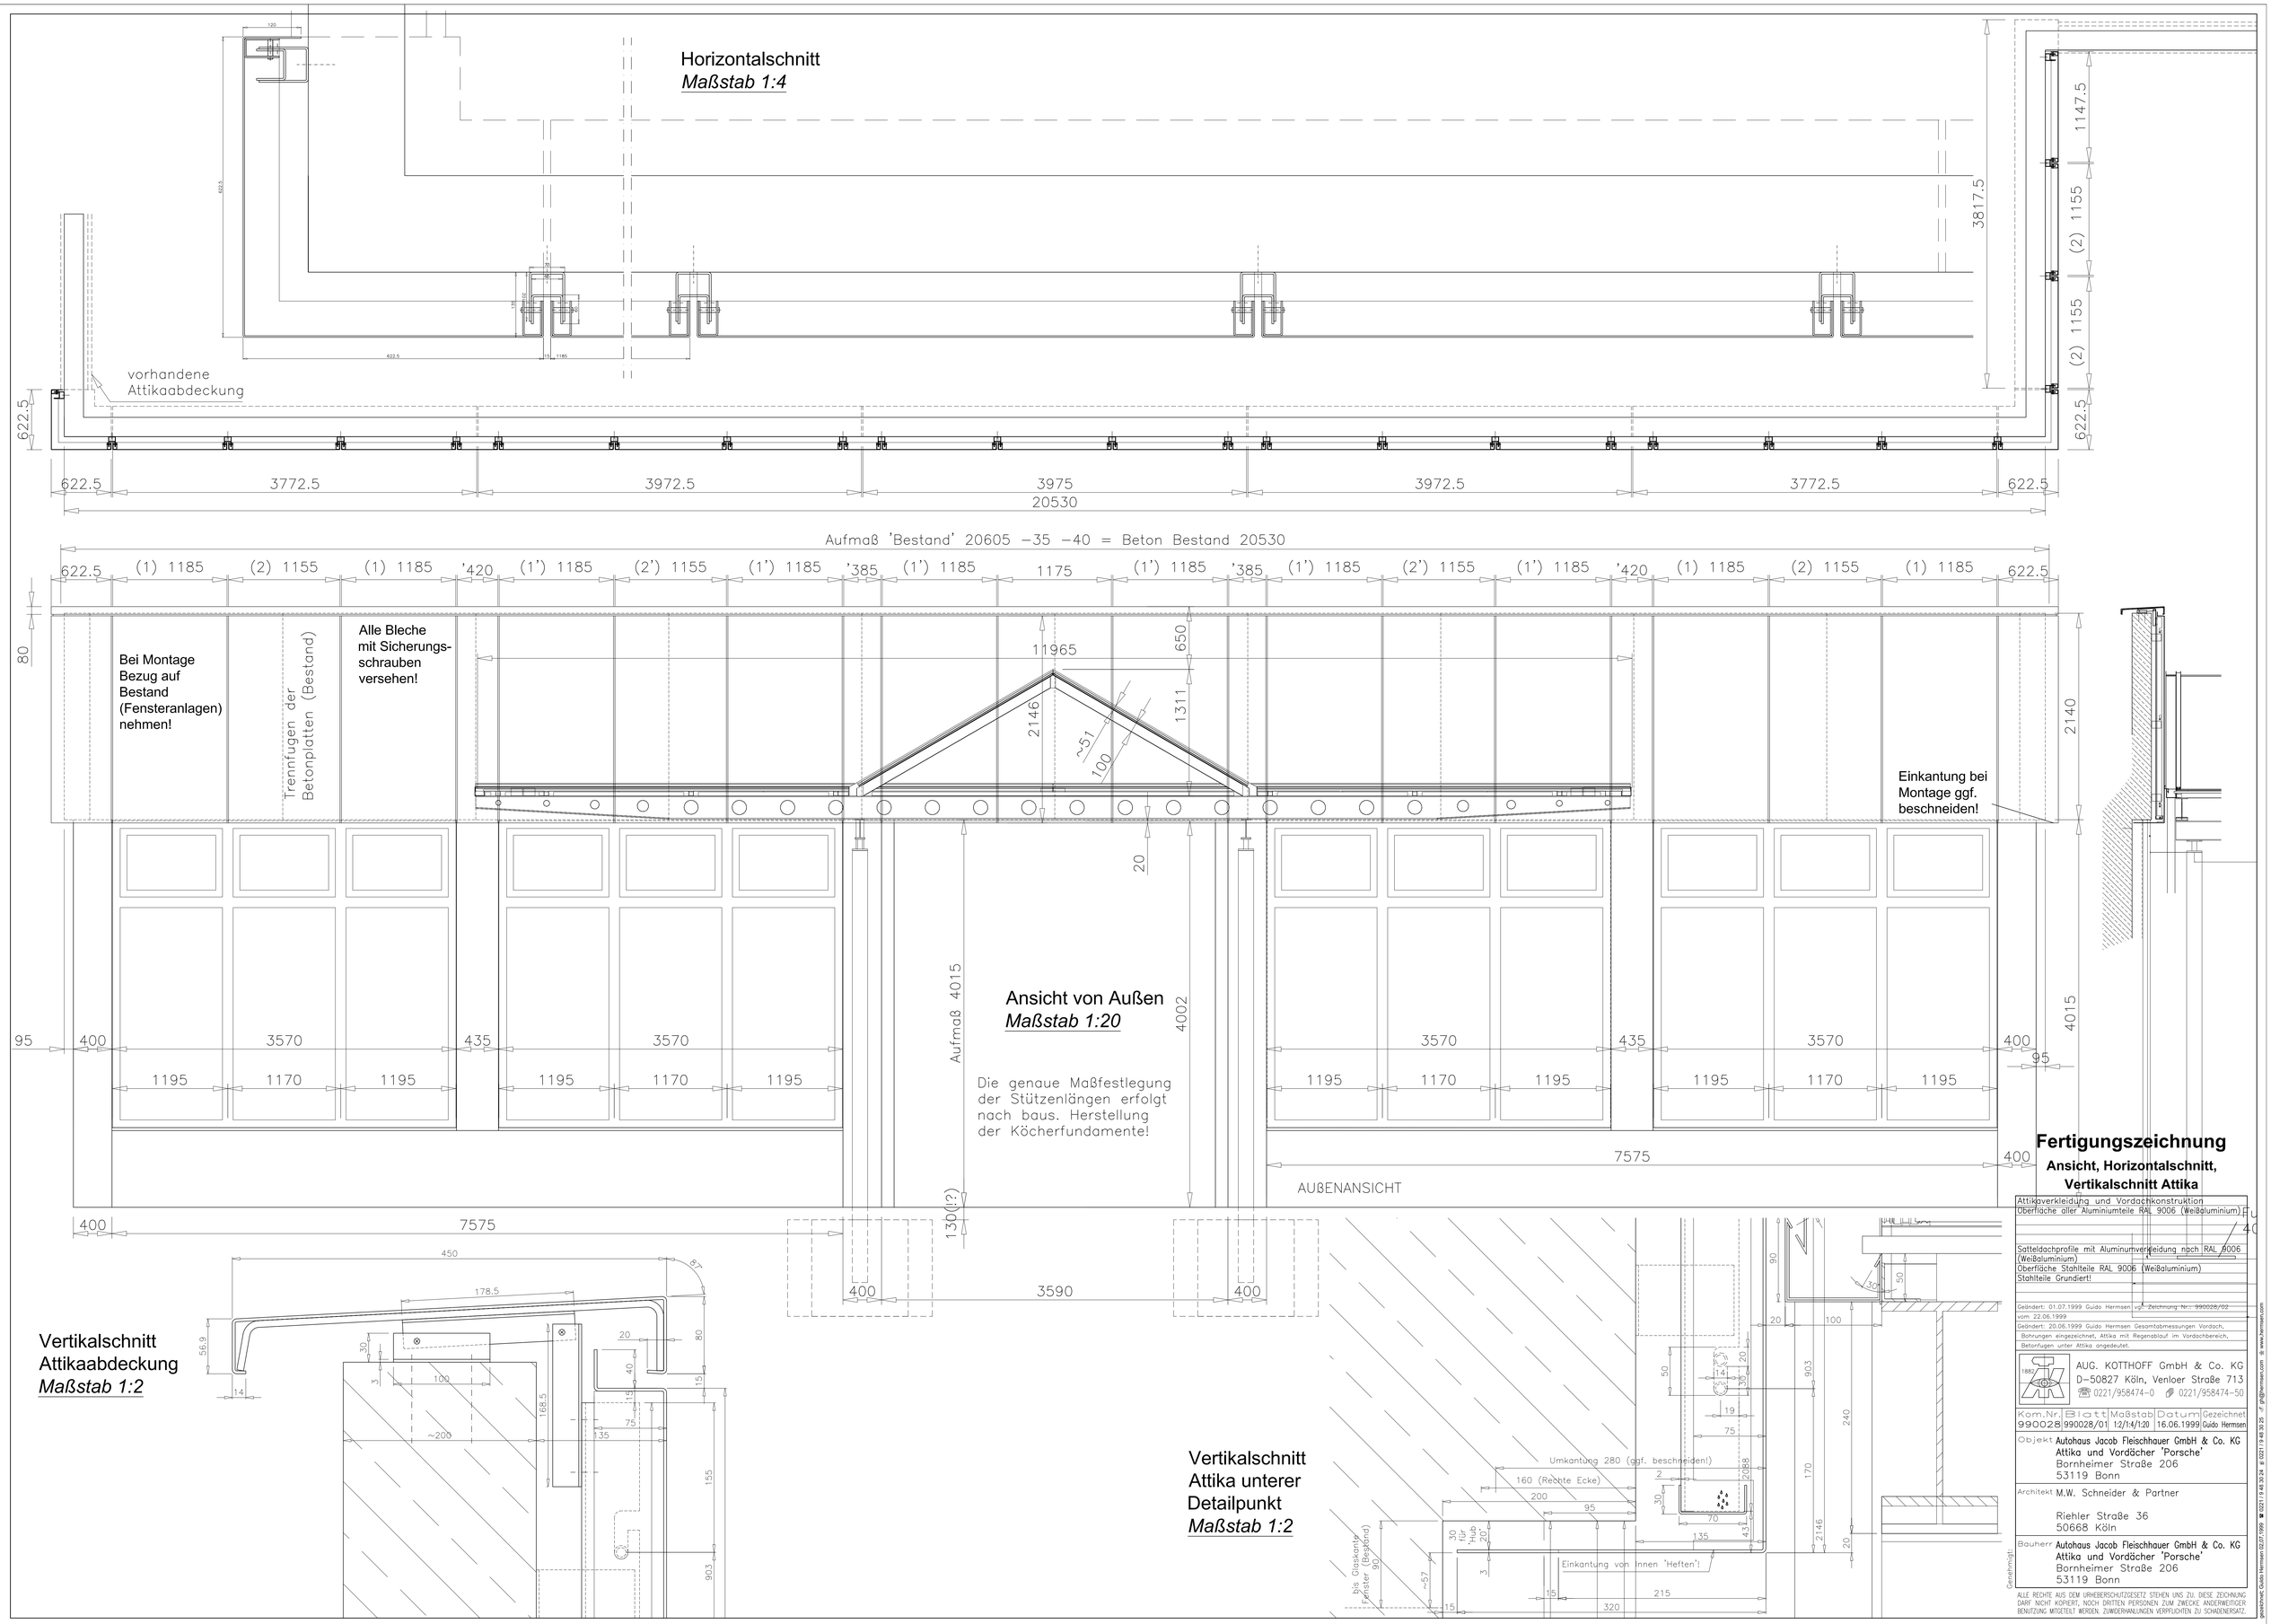
Horizontalschnitt
Maßstab 1:4
vorhandene Attikaabdeckung
622.5
3772.5
3972.5
3975
20530
3817.5
1147.5
(2) 1155
Aufmaß 'Bestand' 20605 −35 −40 = Beton Bestand 20530
(1) 1185
(2) 1155
(1') 1185
(2') 1155
'420
'385
1175
Bei Montage Bezug auf Bestand (Fensteranlagen) nehmen!
Trennfugen der Betonplatten (Bestand)
Alle Bleche mit Sicherungs-schrauben versehen!
11965
650
1311
2146
~51
100
2140
Einkantung bei Montage ggf. beschneiden!
Ansicht von Außen
Maßstab 1:20
Aufmaß 4015
4002
4015
Die genaue Maßfestlegung der Stützenlängen erfolgt nach baus. Herstellung der Köcherfundamente!
3570
1195
1170
435
400
95
7575
AUßENANSICHT
130(!?)
3590
Vertikalschnitt Attikaabdeckung
Maßstab 1:2
178.5
56.9
168.5
~200
Vertikalschnitt Attika unterer Detailpunkt
Maßstab 1:2
Umkantung 280 (ggf. beschneiden!)
160 (Rechte Ecke)
Einkantung von innen 'Heften'!
bis Glaskante Fenster (Bestand)
30 für Hub
Fertigungszeichnung
Ansicht, Horizontalschnitt, Vertikalschnitt Attika
Attikaverkleidung und Vordachkonstruktion
Oberfläche aller Aluminiumteile RAL 9006 (Weißaluminium)
Satteldachprofile mit Aluminiumverkleidung nach RAL 9006 (Weißaluminium)
Oberfläche Stahlteile RAL 9006 (Weißaluminium)
Stahlteile Grundiert!
Geändert: 01.07.1999 Guido Hermsen vgl. Zeichnung Nr. 990028/02 vom 22.06.1999
Geändert: 20.06.1999 Guido Hermsen Gesamtabmessungen Vordach, Bohrungen eingezeichnet, Attika mit Regenablauf im Vordachbereich, Betenfugen unter Attika angedeutet.
AUG. KOTTHOFF GmbH & Co. KG
D-50827 Köln, Venloer Straße 713
☎ 0221/958474-0 0221/958474-50
Kom.Nr. 990028 | Blatt 990028/01 | Maßstab 1:2/1:4/1:20 | Datum 16.06.1999 | Gezeichnet Guido Hermsen
Objekt Autohaus Jacob Fleischhauer GmbH & Co. KG
Attika und Vordächer 'Porsche'
Bornheimer Straße 206
53119 Bonn
Architekt M.W. Schneider & Partner
Riehler Straße 36
50668 Köln
Bauherr Autohaus Jacob Fleischhauer GmbH & Co. KG
Attika und Vordächer 'Porsche'
Bornheimer Straße 206
53119 Bonn
Genehmigt:
ALLE RECHTE AUS DEM URHEBERSCHUTZGESETZ STEHEN UNS ZU. DIESE ZEICHNUNG DARF NICHT KOPIERT, NOCH DRITTEN PERSONEN ZUM ZWECKE ANDERWEITIGER BENUTZUNG MITGETEILT WERDEN. ZUWIDERHANLUNGEN VERPFLICHTEN ZU SCHADENERSATZ.
gezeichnet: Guido Hermsen 02.07.1999 ☎ 0221/19 48 30-24 fax 0221/19 48 30-25 ✉ gf@hermsen.com ⊕ www.hermsen.com