

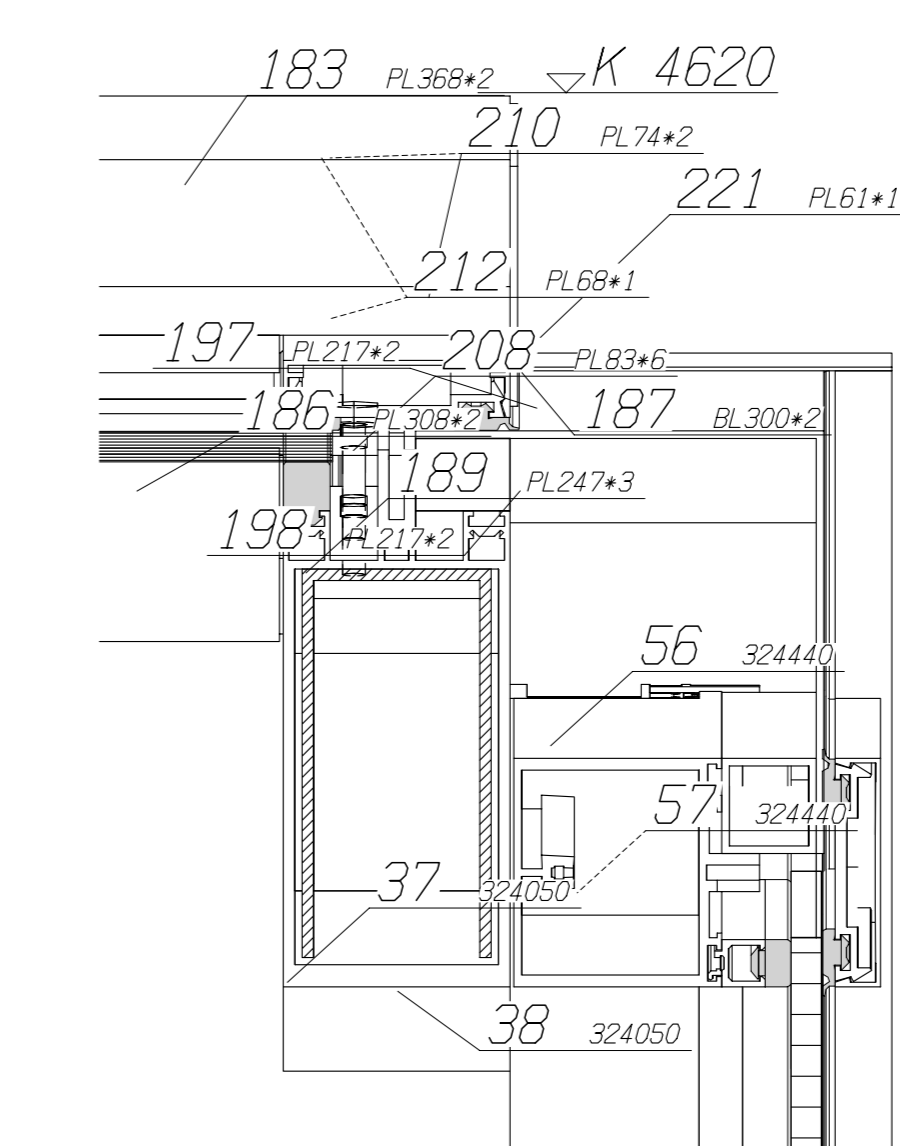
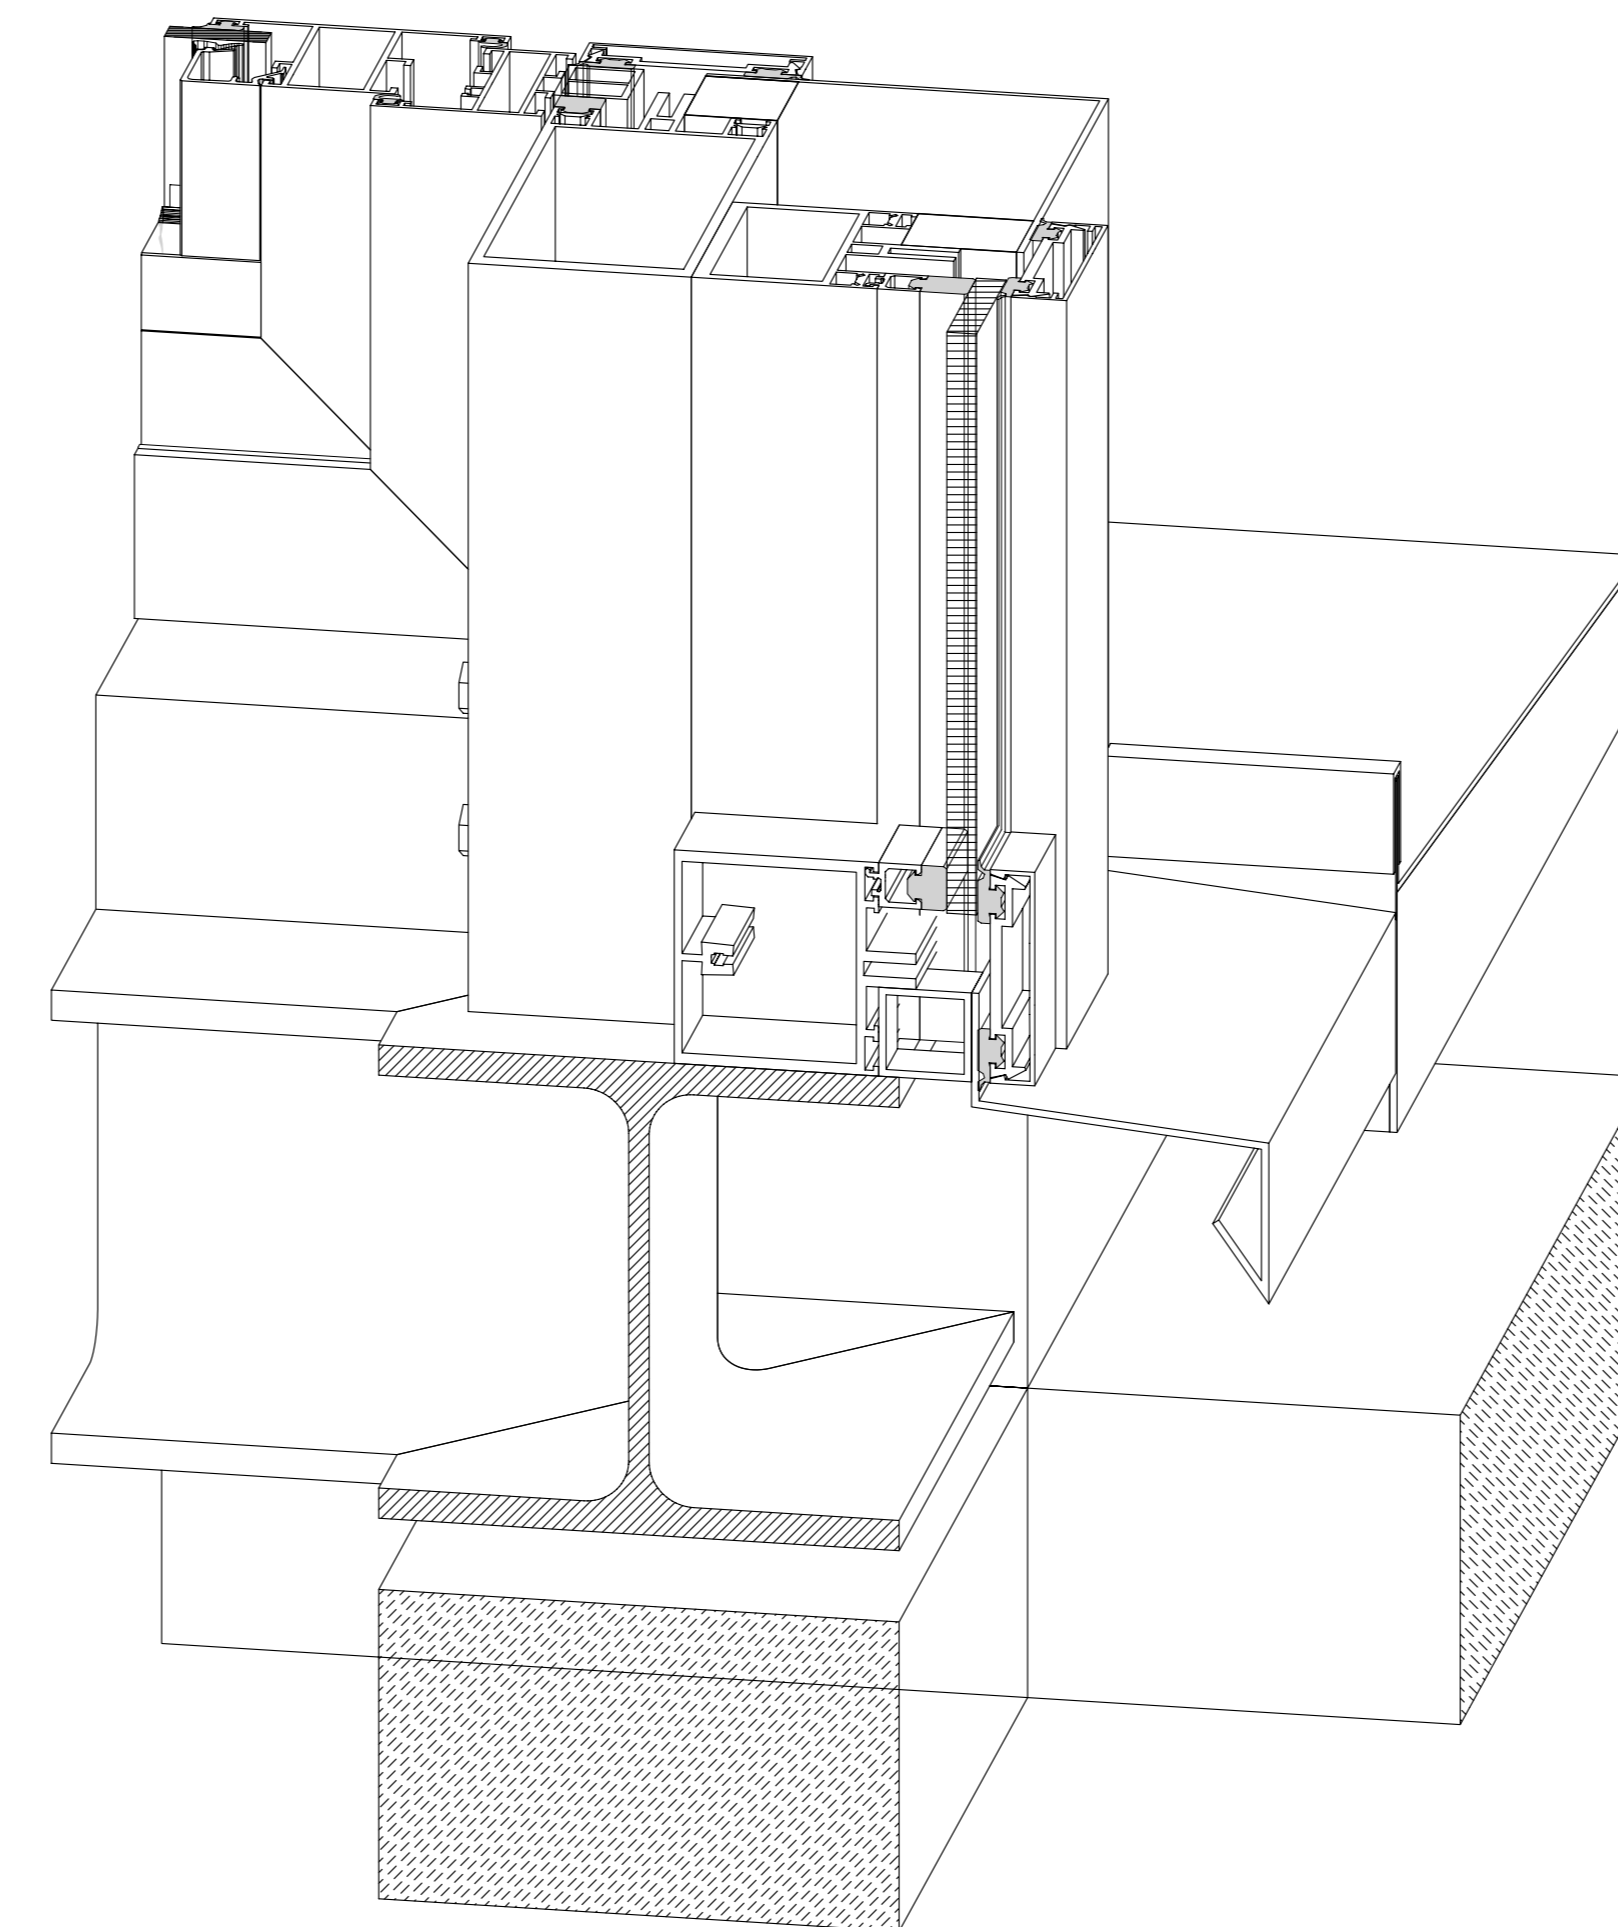
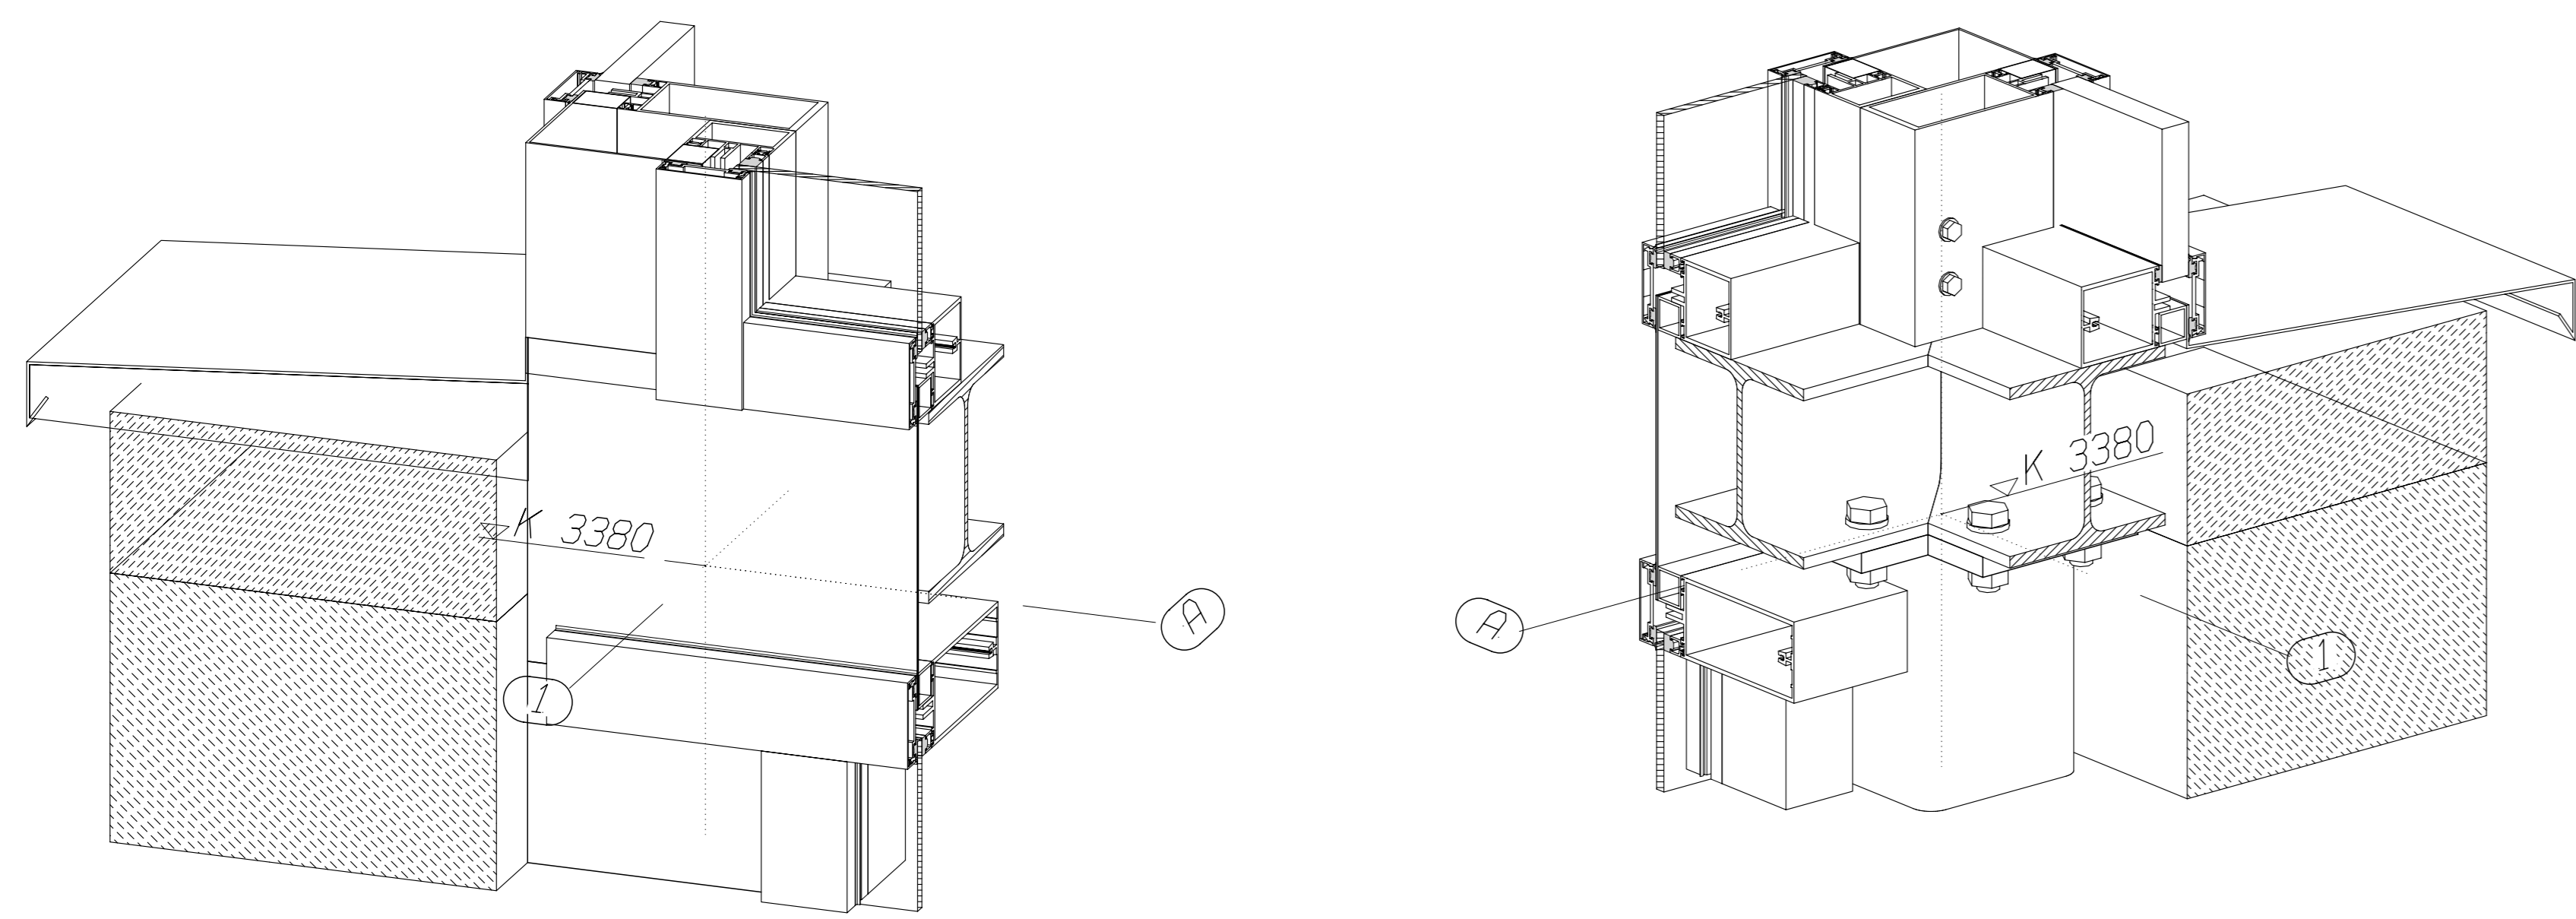


Vertikalschnitt
Giebel hinten
(Rückseite)
Maßstab 1:2

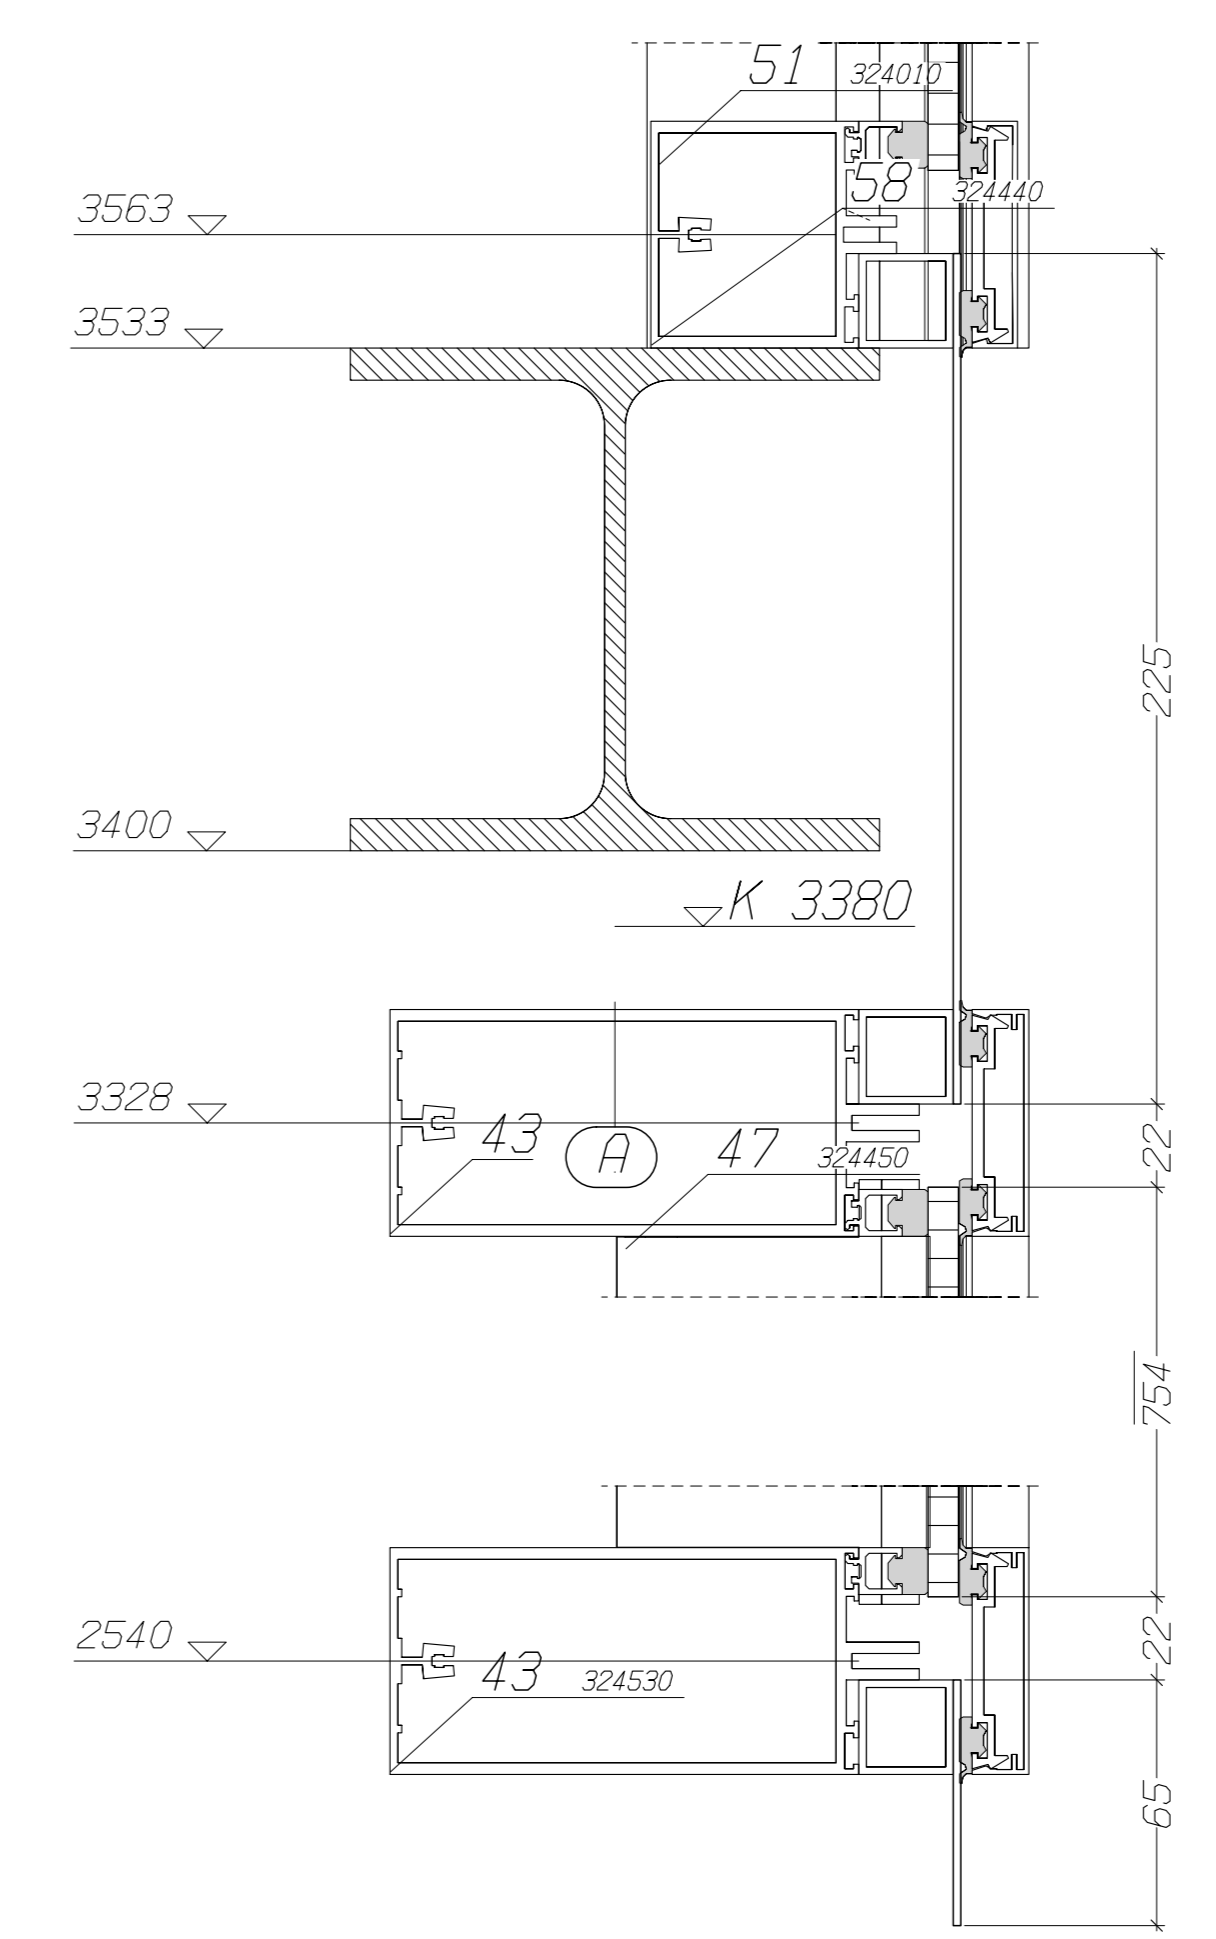


Schnitt F-F M 1:2

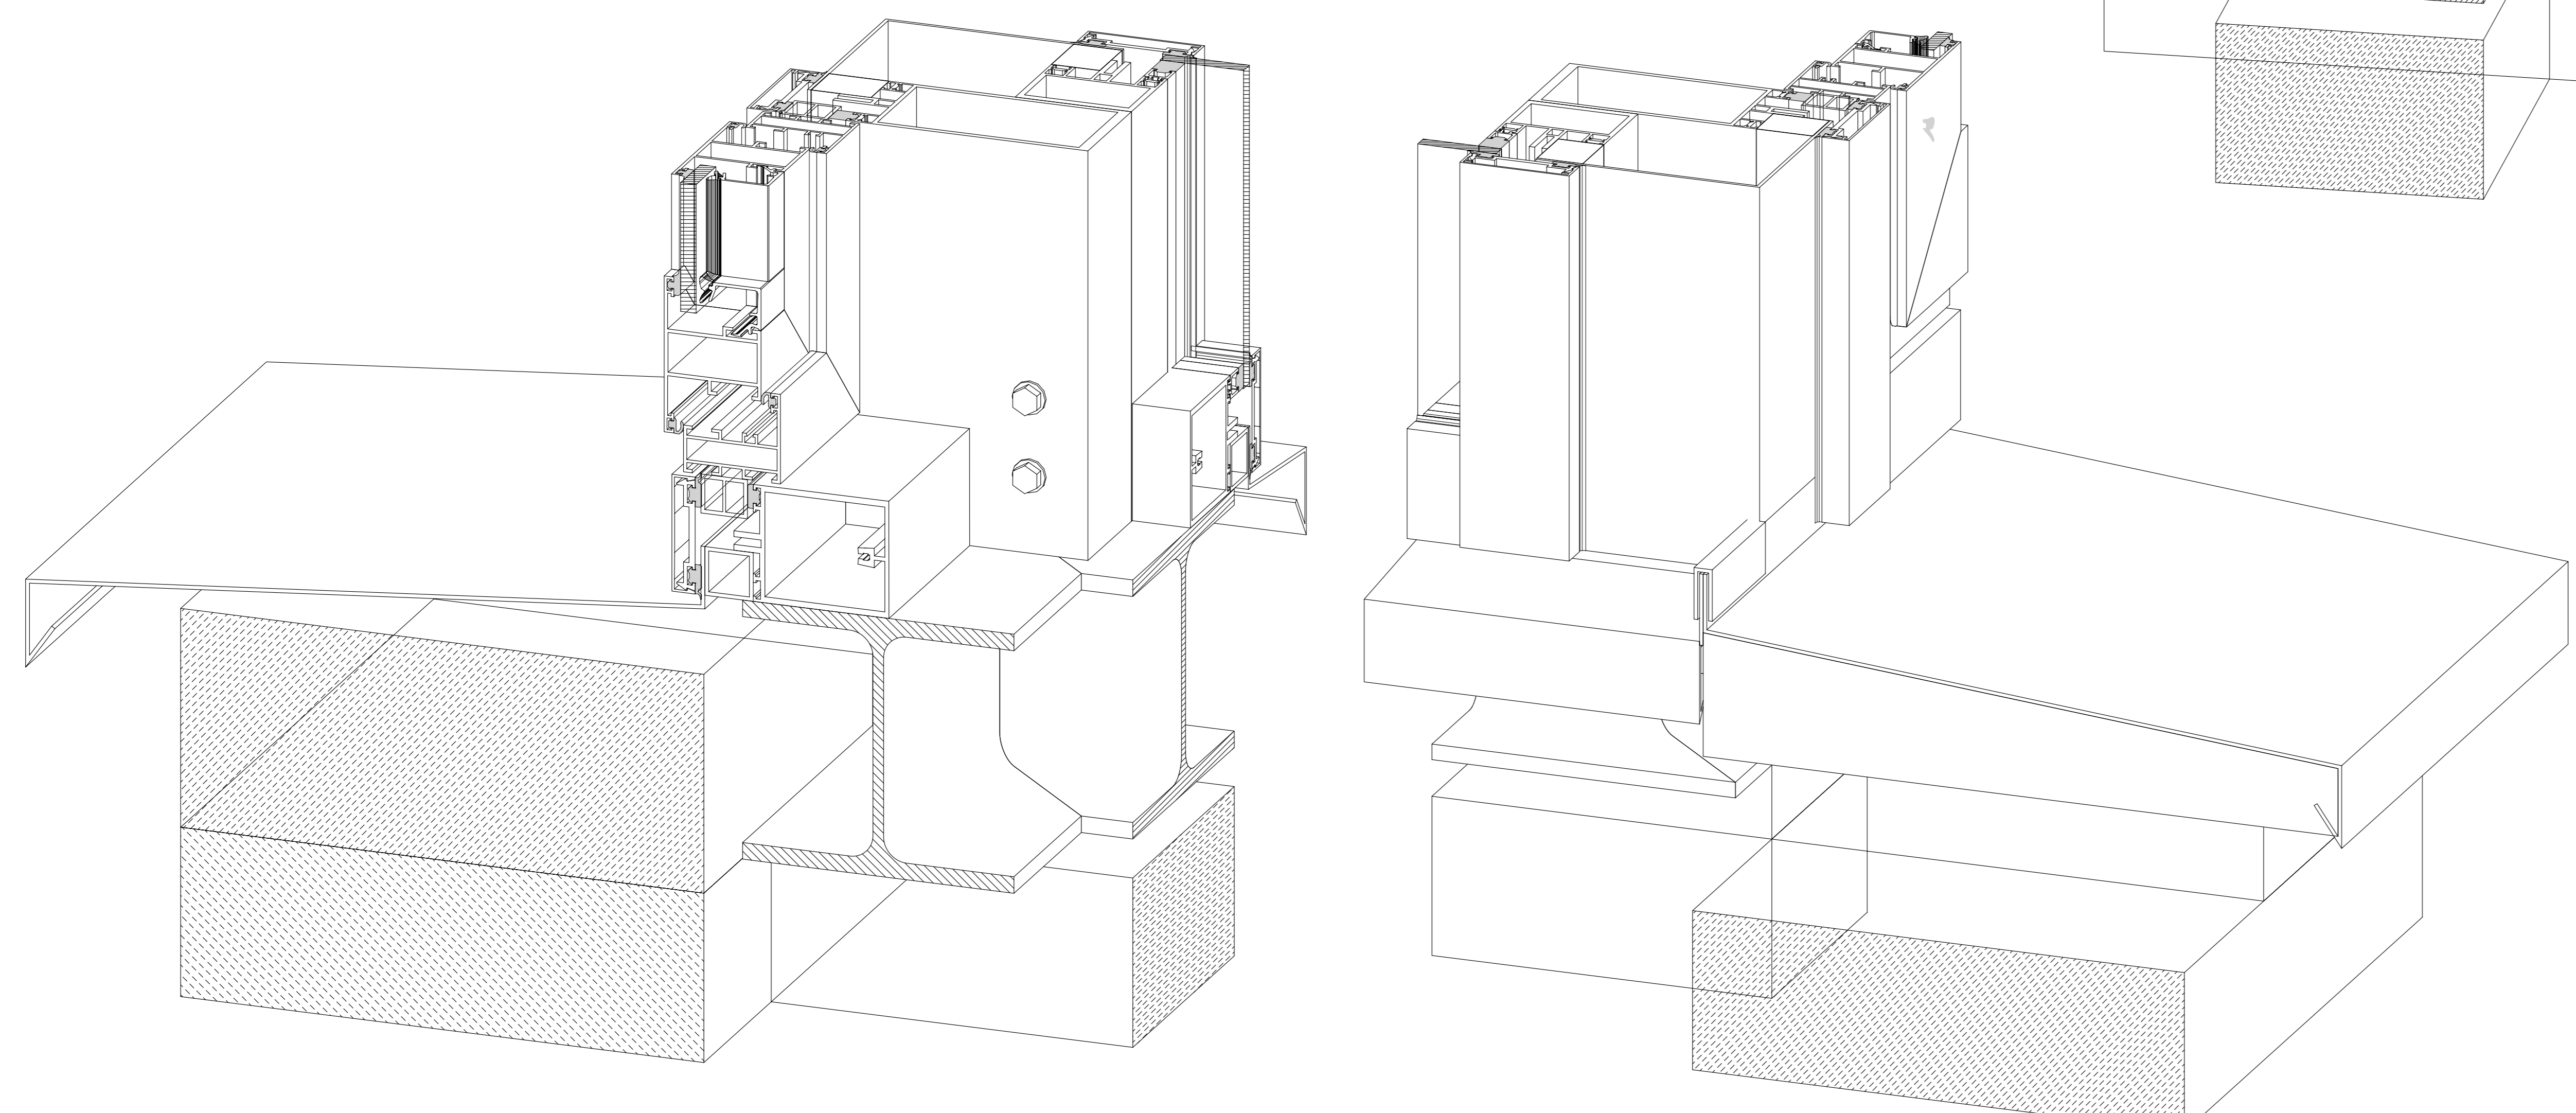

Vertikalschnitt
Giebel vorne
(Vorderseite)
Maßstab 1:2

Schnitt G-G M 1:2

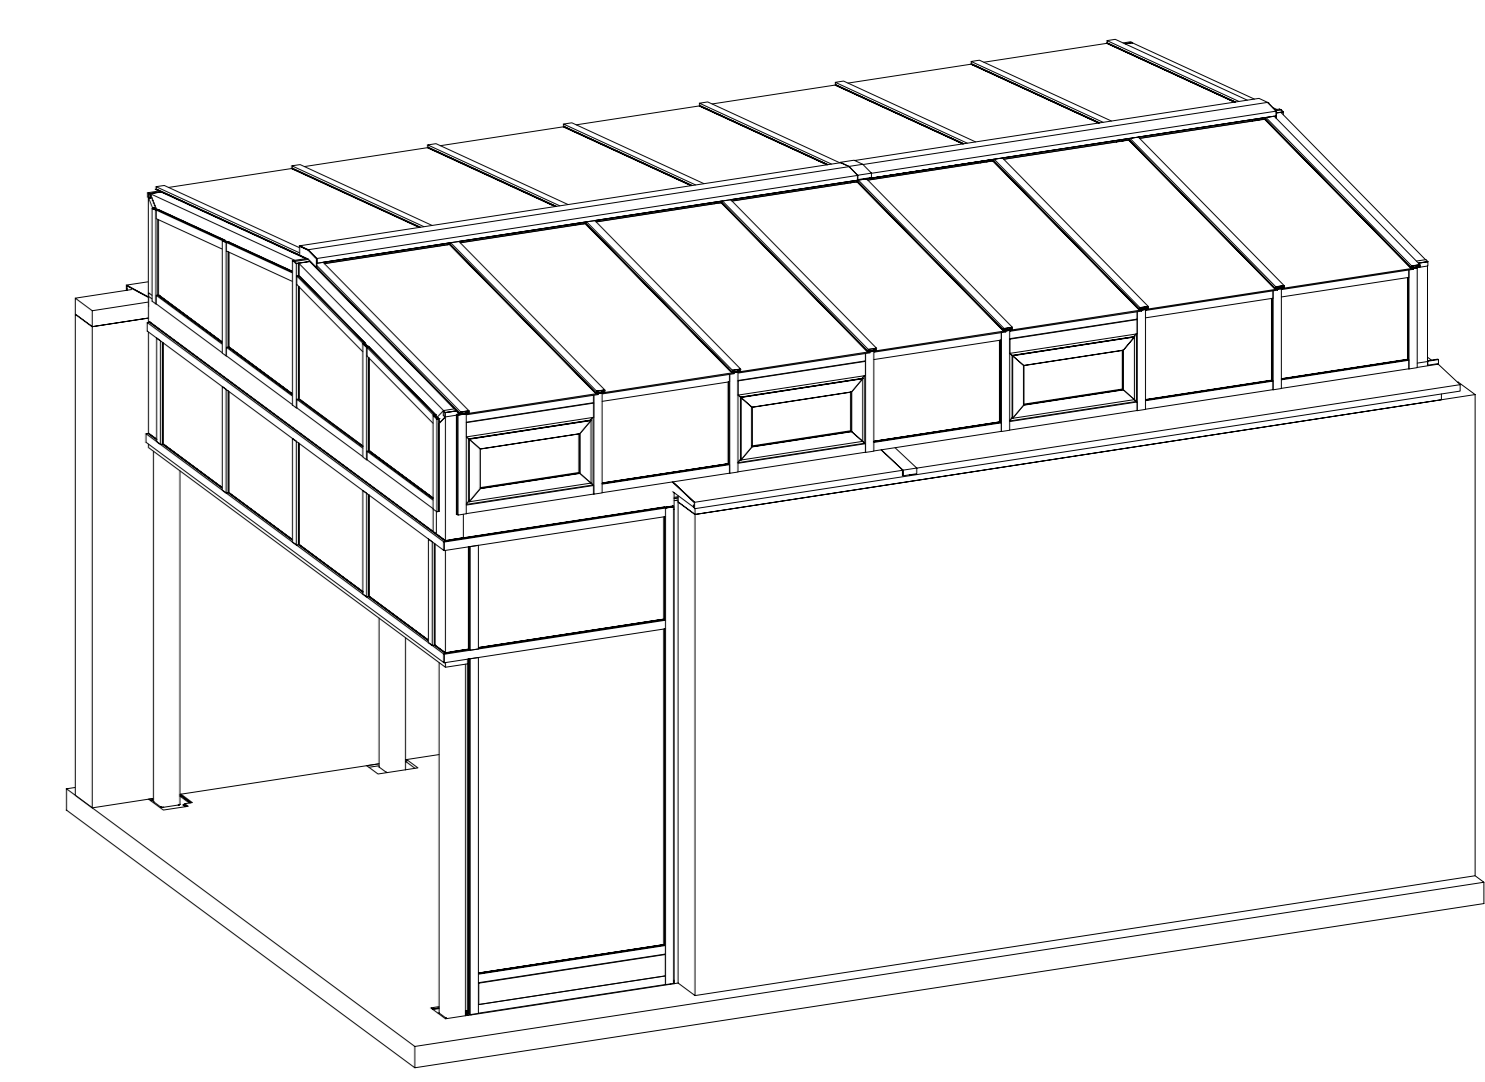

		Maßstab: Siehe Zeichnung!	
Baubehör: Reinhard Pass, Bergisch Glasbach		Bauherr: Fuerteventura	
Zeichnung: 202187-01		Blatt: 06	
Datum: 21.10.2002		Name: Hermsen	
Autor: Hermsen		Bemerkung: Wintergarten	
Änderung: Datum: Name:		Zeichnung: Perspektiven + Positions Perspektiven, Schnitte	