

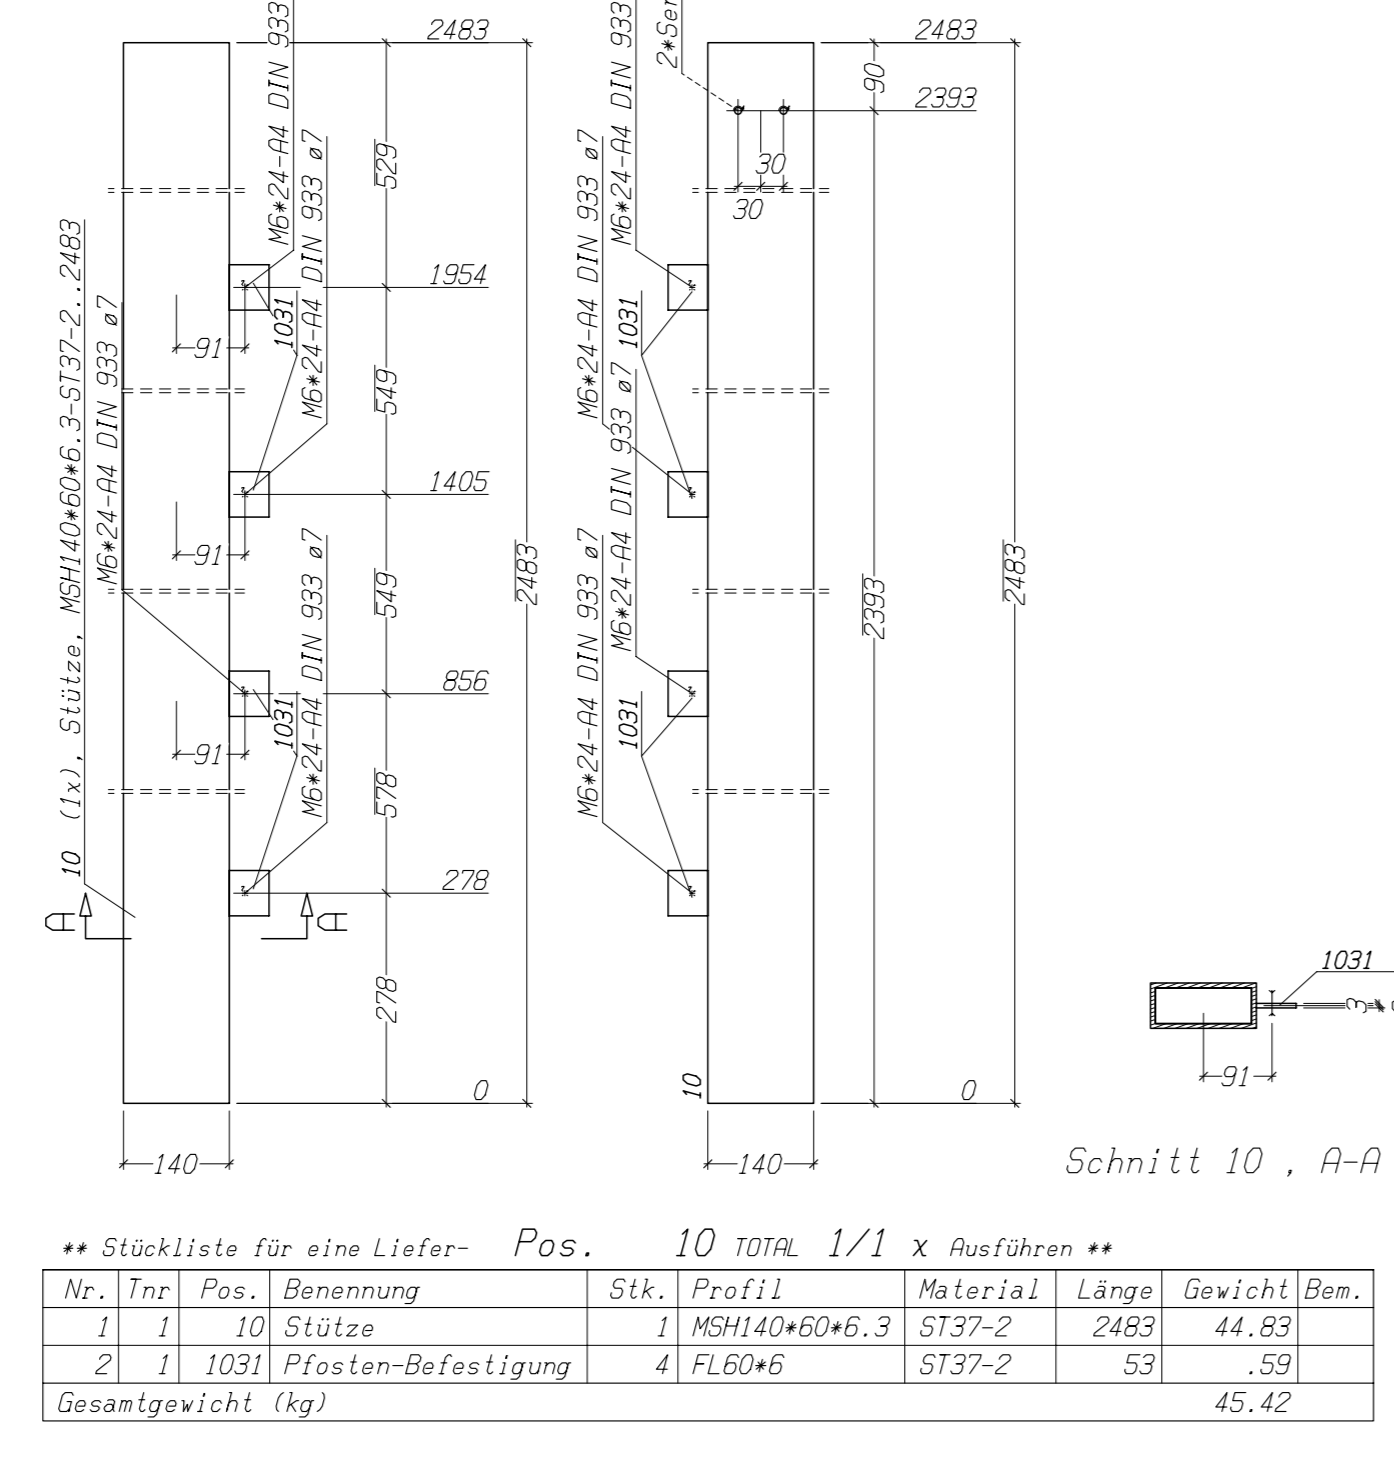


Stahlstützen mit Anbauteilen
Maßstab: 1:10

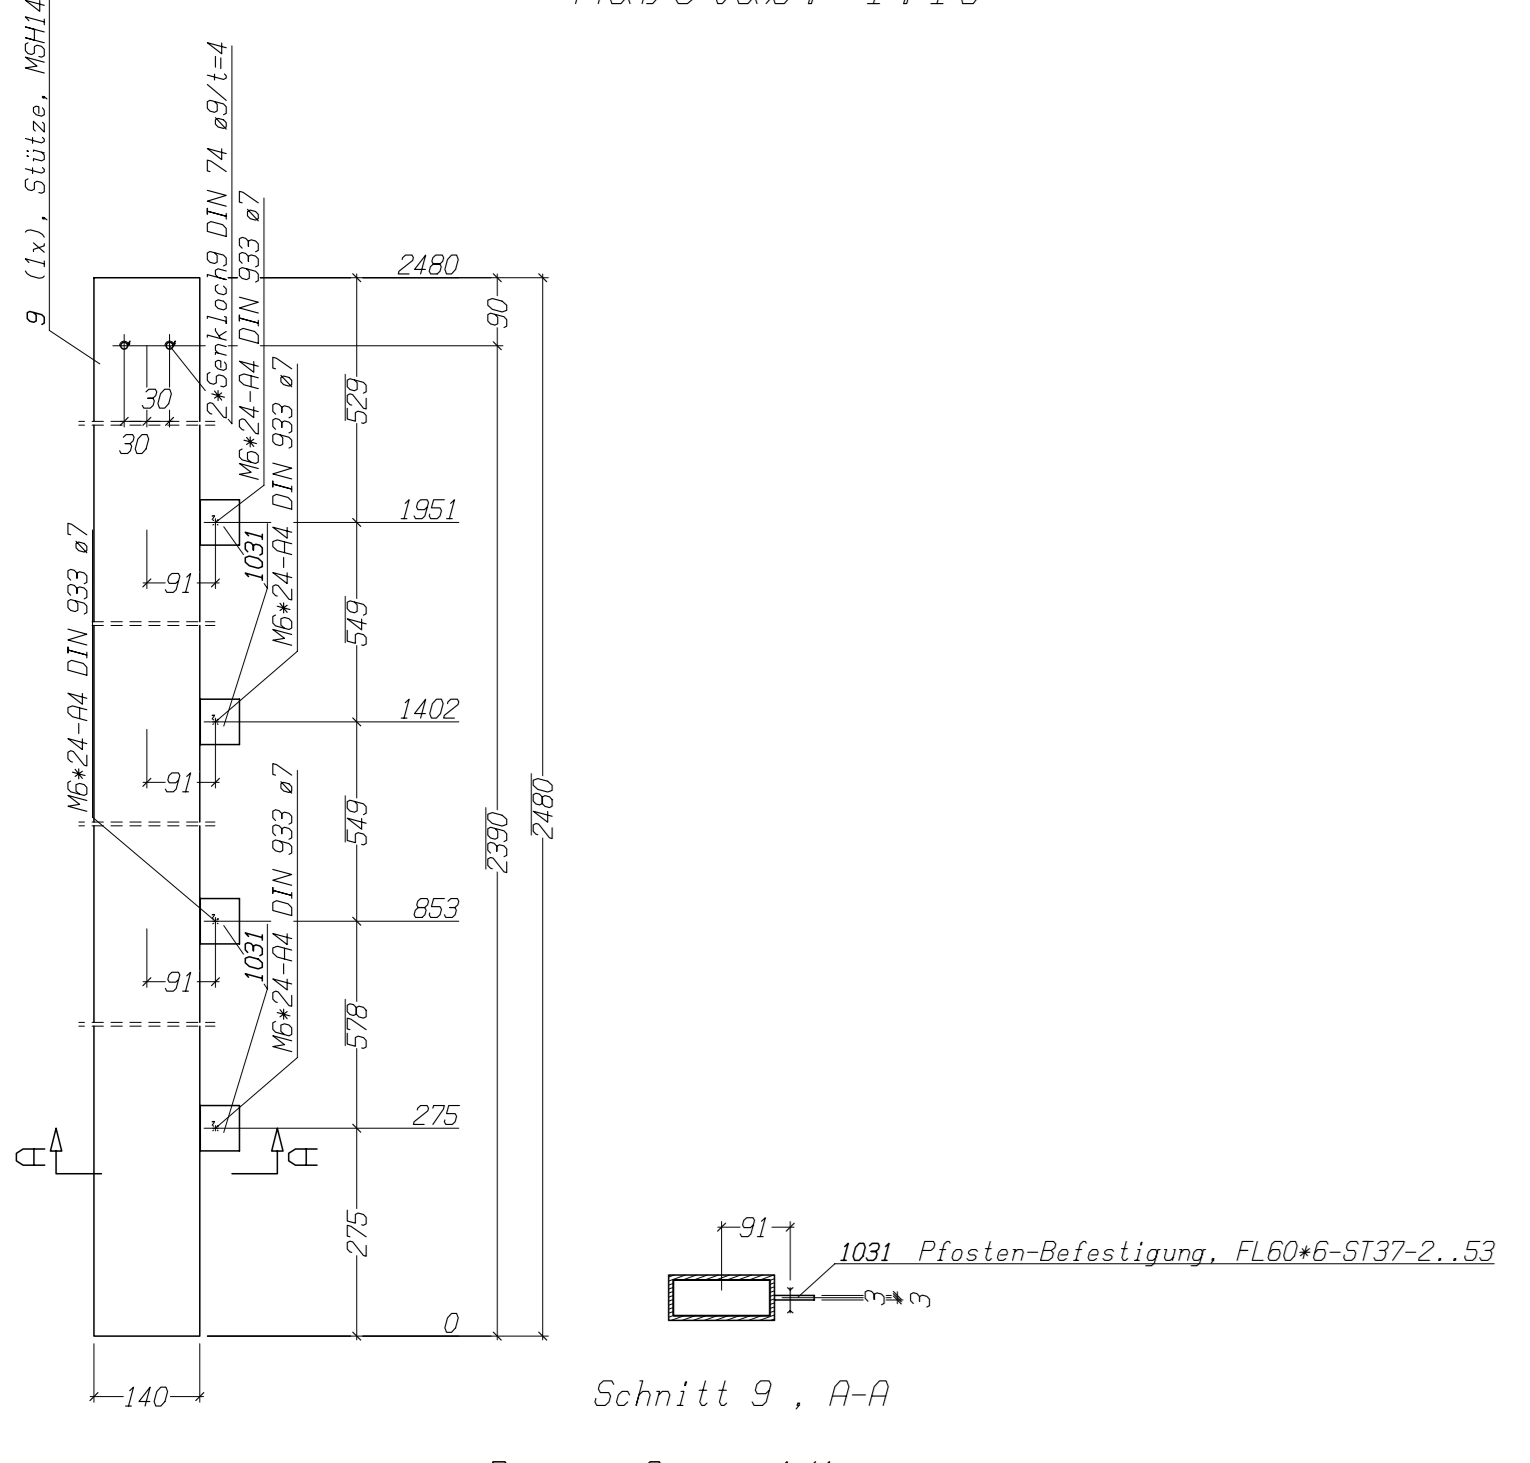


•• Stückliste für eine Liefer- Pos. 10 TOTAL 1/1 x Ausführen ••

Nr.	Trnr.	Pos.	Benennung	Stk.	Profil	Material	Länge	Gewicht	Bem.
1	1	10	Stütze	1	MSH140x60x6,3	ST37-2	2483	44,83	
2	1	1031	Pfosten-Befestigung	4	FL60x6	ST37-2	53	,59	
Gesamtgewicht (kg)								45,42	

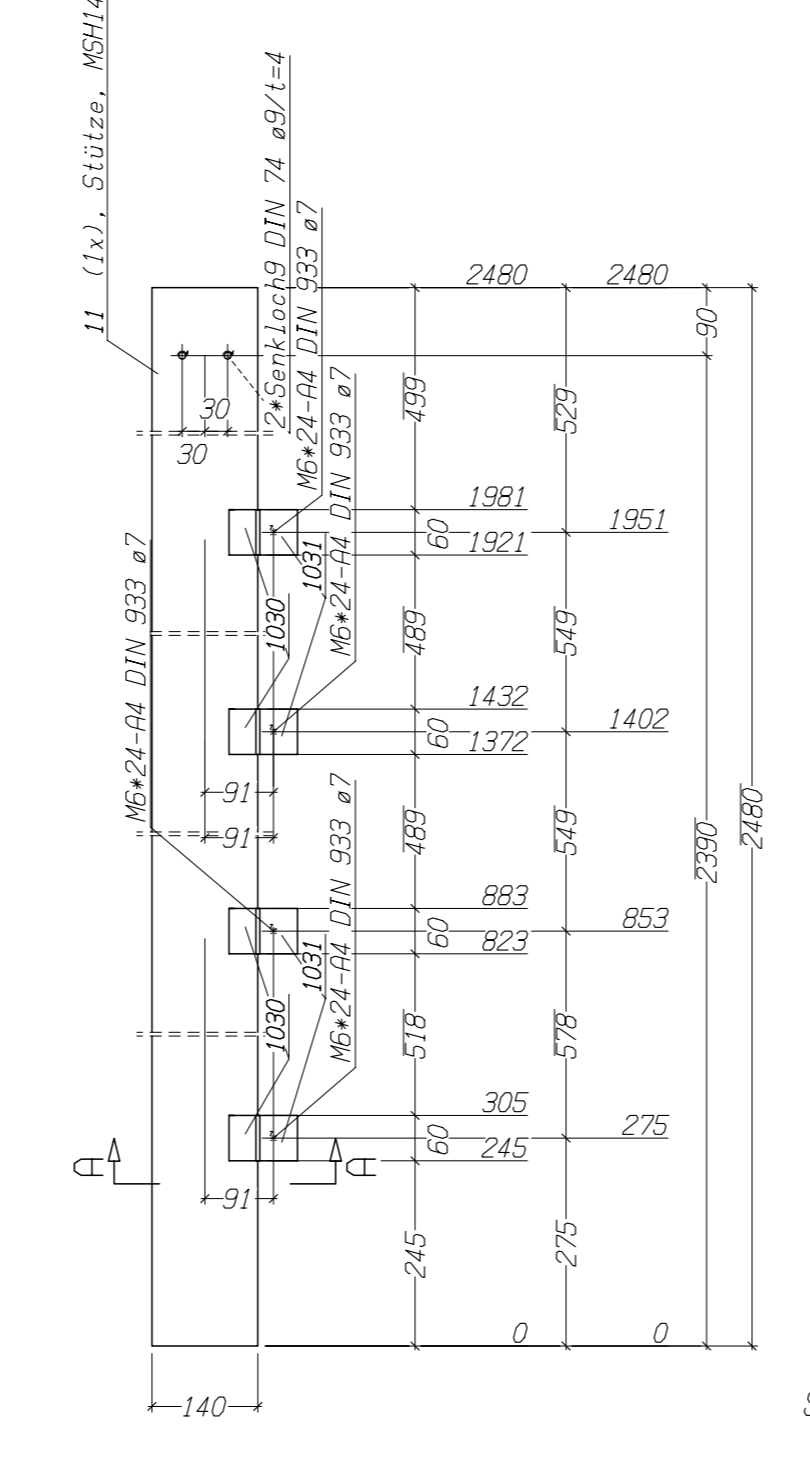


•• Stückliste für eine Liefer- Pos. 11 TOTAL 1/1 x Ausführen ••

Nr.	Trnr.	Pos.	Benennung	Stk.	Profil	Material	Länge	Gewicht	Bem.
1	1	11	Stütze	1	MSH140x60x6,3	ST37-2	2480	44,77	
2	1	1030	Pfosten-Befestigung	4	FL60x6	ST37-2	71	,81	
3	1	1031	Pfosten-Befestigung	4	FL60x6	ST37-2	53	,59	
Gesamtgewicht (kg)								46,18	

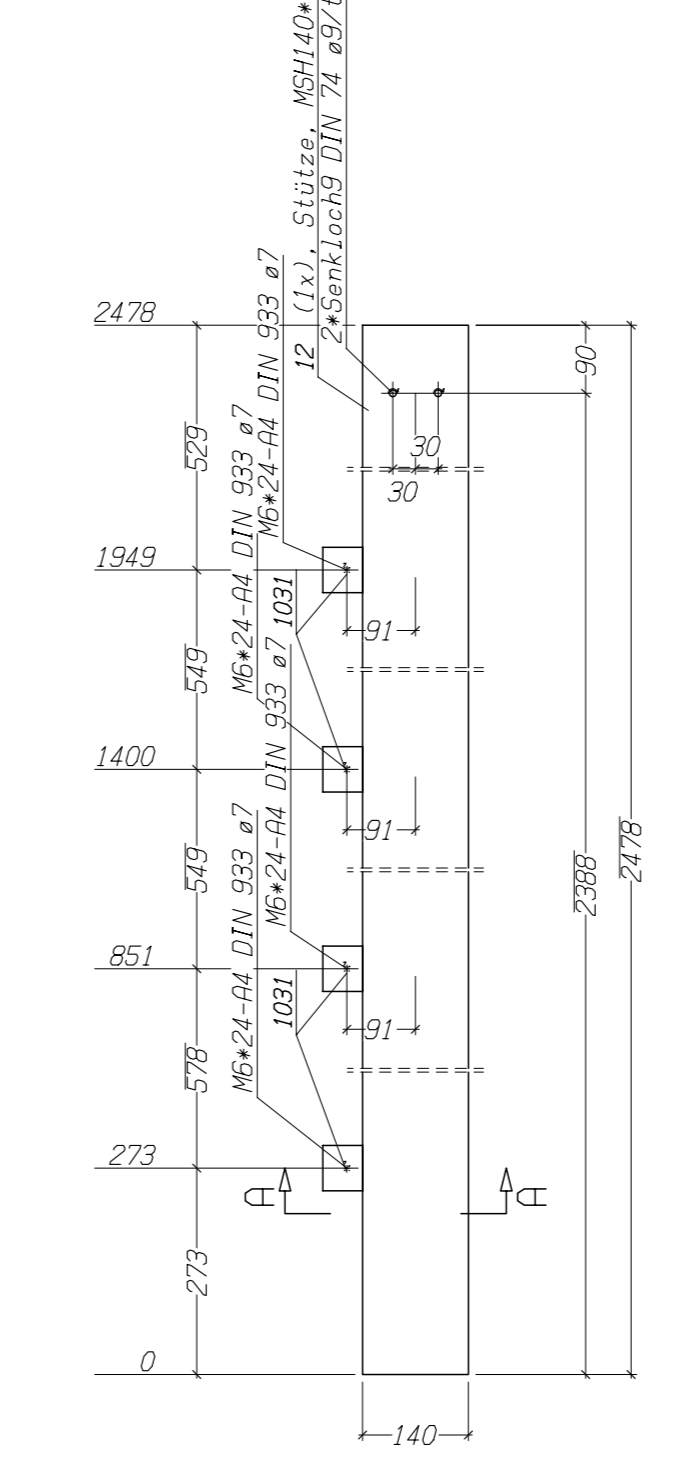



•• Stückliste für eine Liefer- Pos. 12 TOTAL 1/1 x Ausführen ••

Nr.	Trnr.	Pos.	Benennung	Stk.	Profil	Material	Länge	Gewicht	Bem.
1	1	12	Stütze	1	MSH140x60x6,3	ST37-2	2478	44,74	
2	1	1031	Pfosten-Befestigung	4	FL60x6	ST37-2	53	,59	
Gesamtgewicht (kg)								45,33	

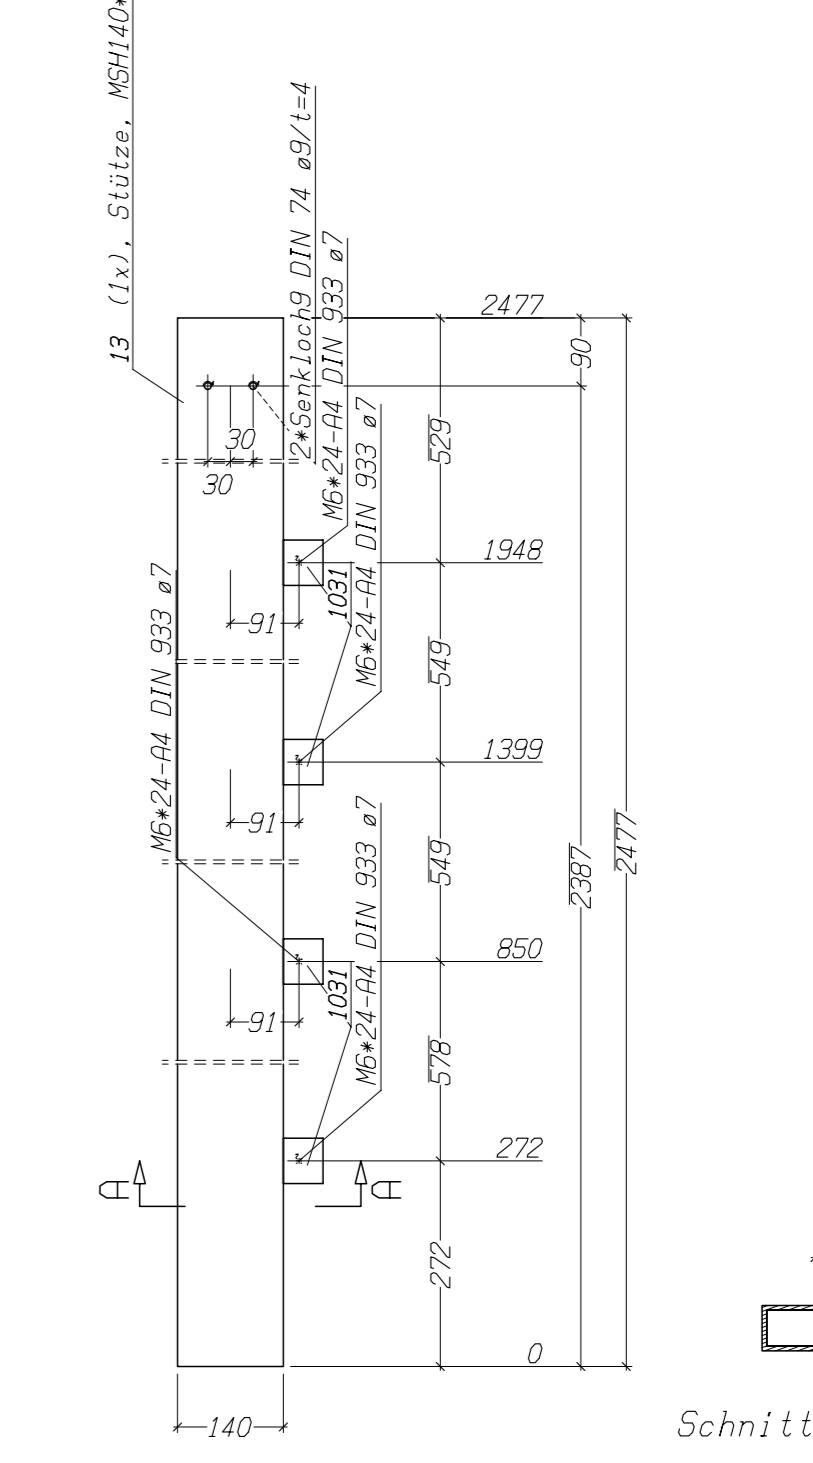

•• Stückliste für eine Liefer- Pos. 13 TOTAL 1/1 x Ausführen ••

Nr.	Trnr.	Pos.	Benennung	Stk.	Profil	Material	Länge	Gewicht	Bem.
1	1	13	Stütze	1	MSH140x60x6,3	ST37-2	2477	44,72	
2	1	1031	Pfosten-Befestigung	4	FL60x6	ST37-2	53	,59	
Gesamtgewicht (kg)								45,31	


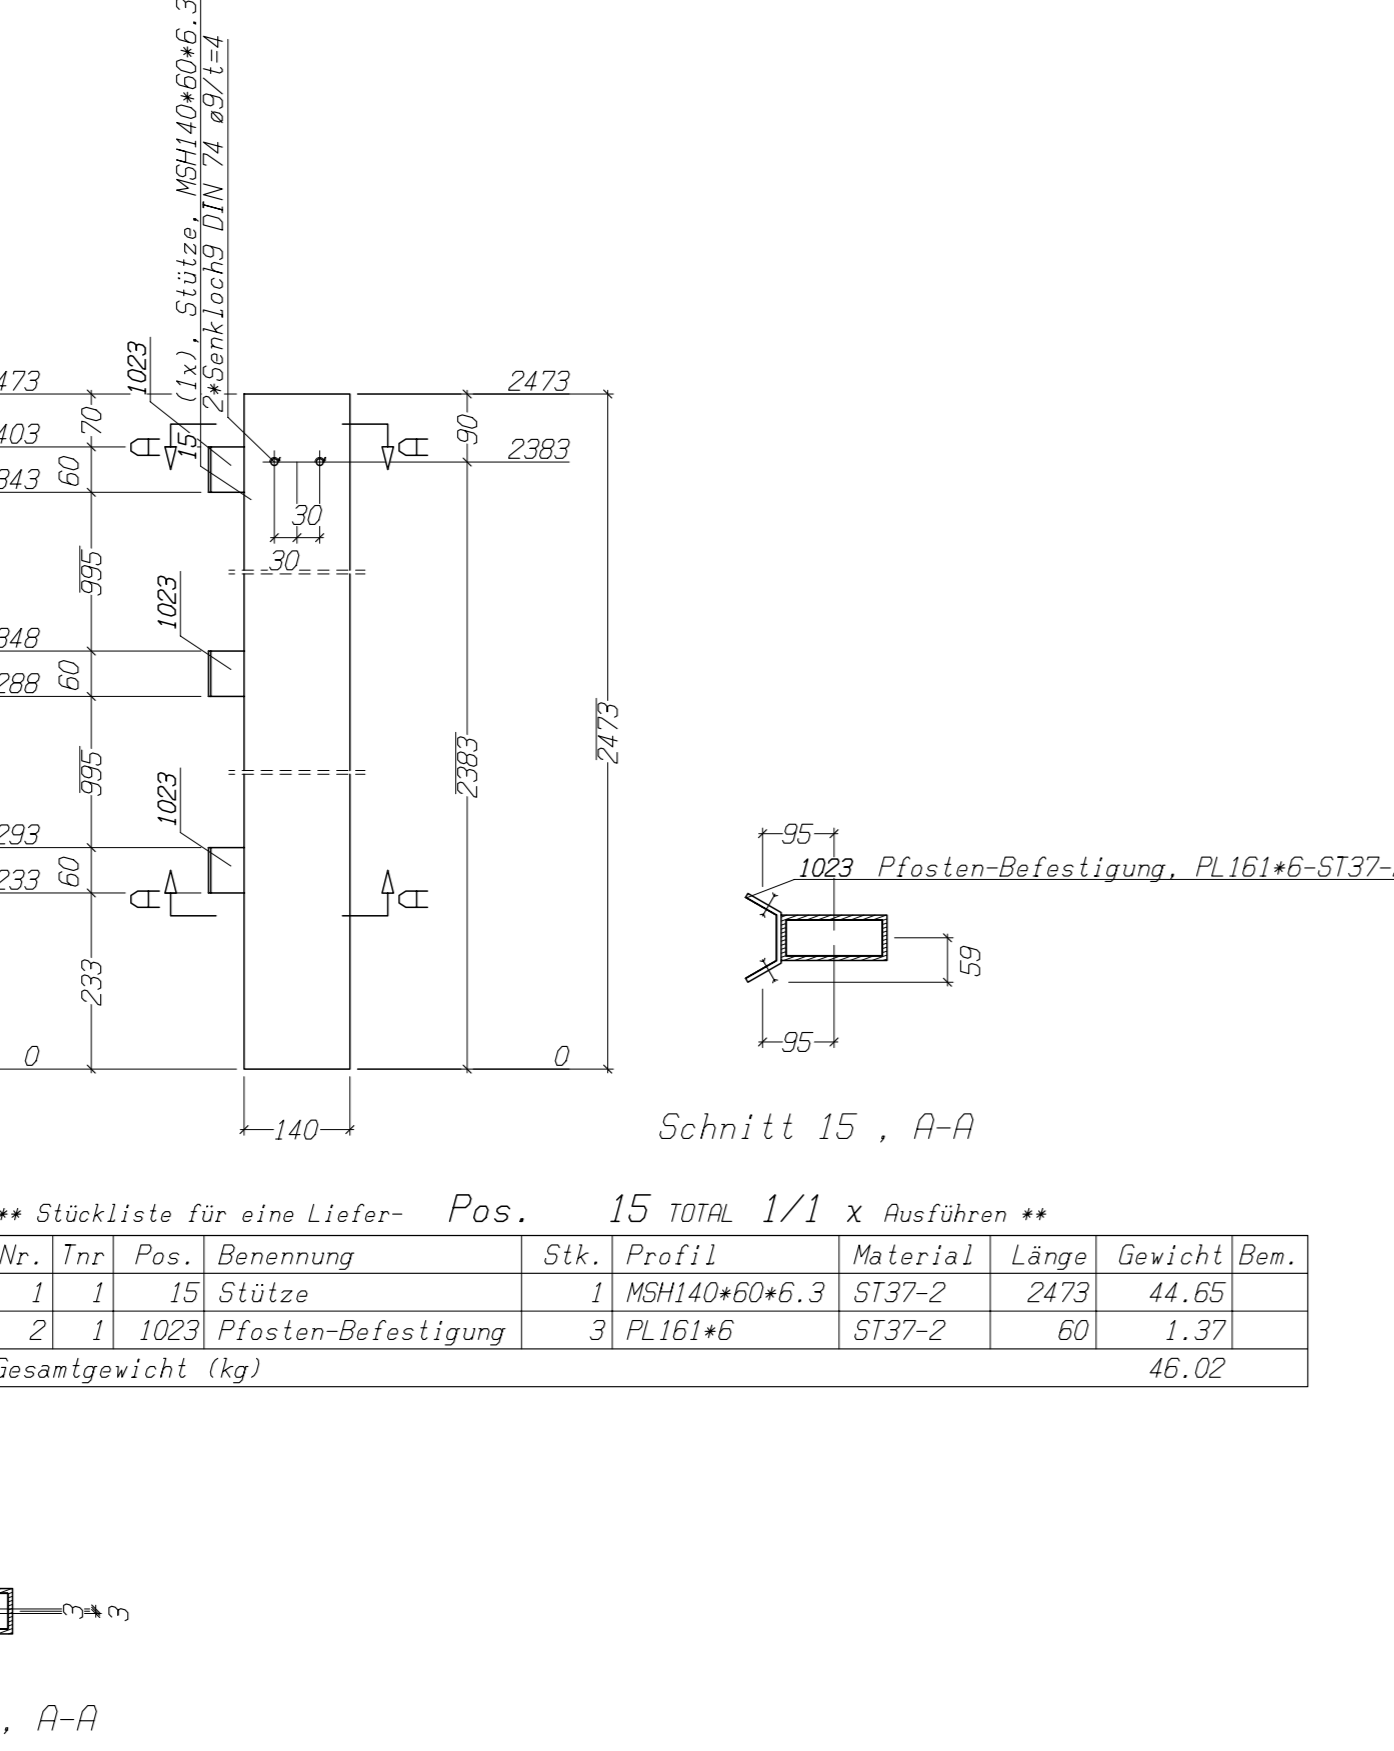
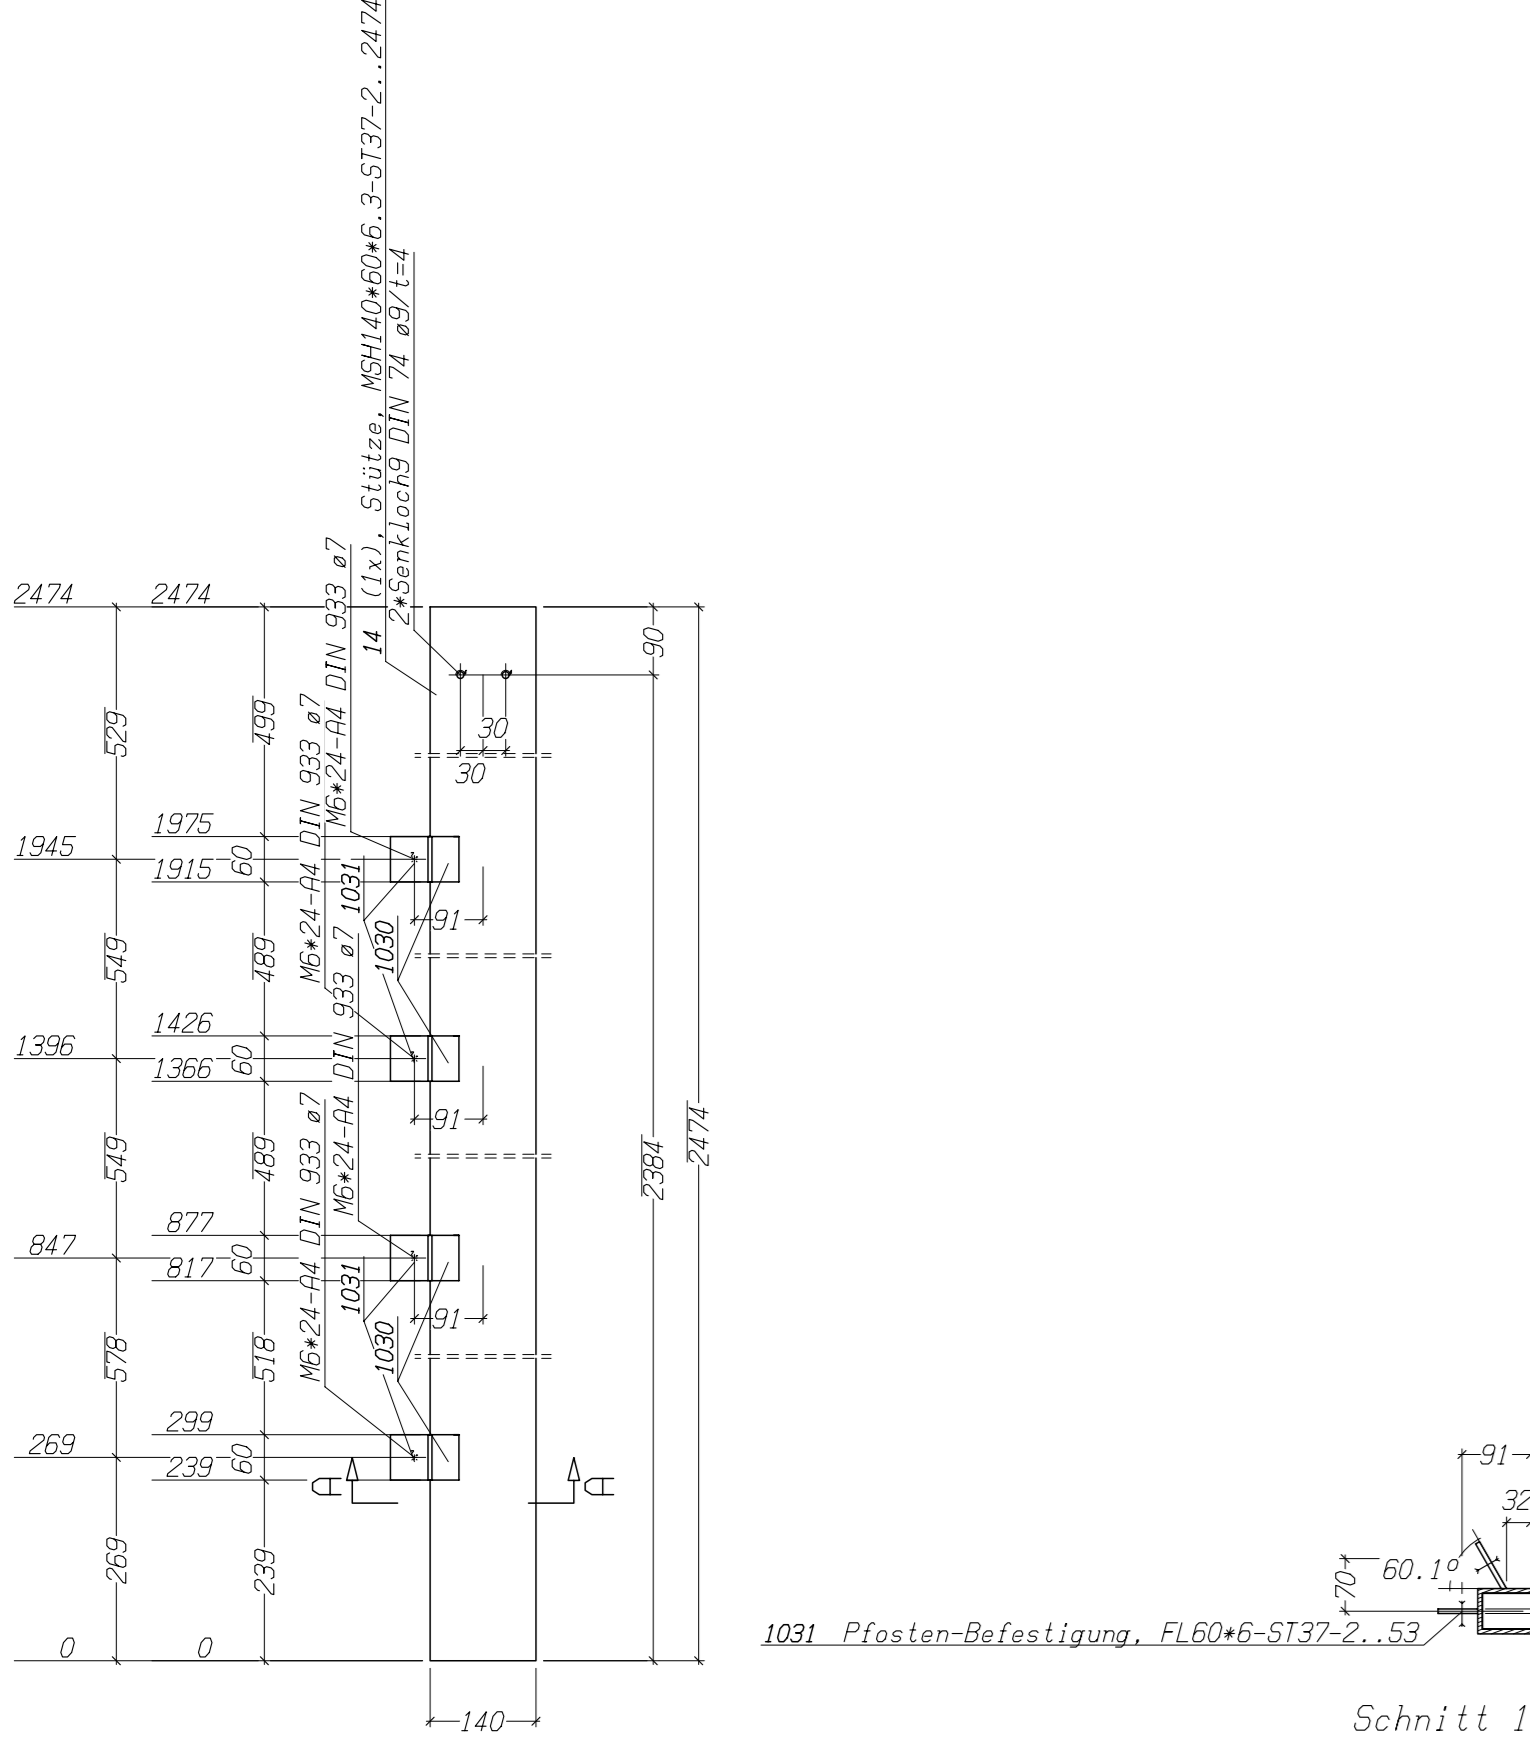


•• Stückliste für eine Liefer- Pos. 15 TOTAL 1/1 x Ausführen ••

Nr.	Trnr.	Pos.	Benennung	Stk.	Profil	Material	Länge	Gewicht	Bem.
1	1	15	Stütze	1	MSH140x60x6,3	ST37-2	2473	44,65	
2	1	1033	Pfosten-Befestigung	3	PL161x6	ST37-2	60	1,37	
Gesamtgewicht (kg)								46,02	

•• Stückliste für eine Liefer- Pos. 14 TOTAL 1/1 x Ausführen ••

Nr.	Trnr.	Pos.	Benennung	Stk.	Profil	Material	Länge	Gewicht	Bem.
1	1	14	Stütze	1	MSH140x60x6,3	ST37-2	2474	44,67	
2	1	1030	Pfosten-Befestigung	4	FL60x6	ST37-2	71	,81	
3	1	1031	Pfosten-Befestigung	4	FL60x6	ST37-2	53	,59	
Gesamtgewicht (kg)								46,07	

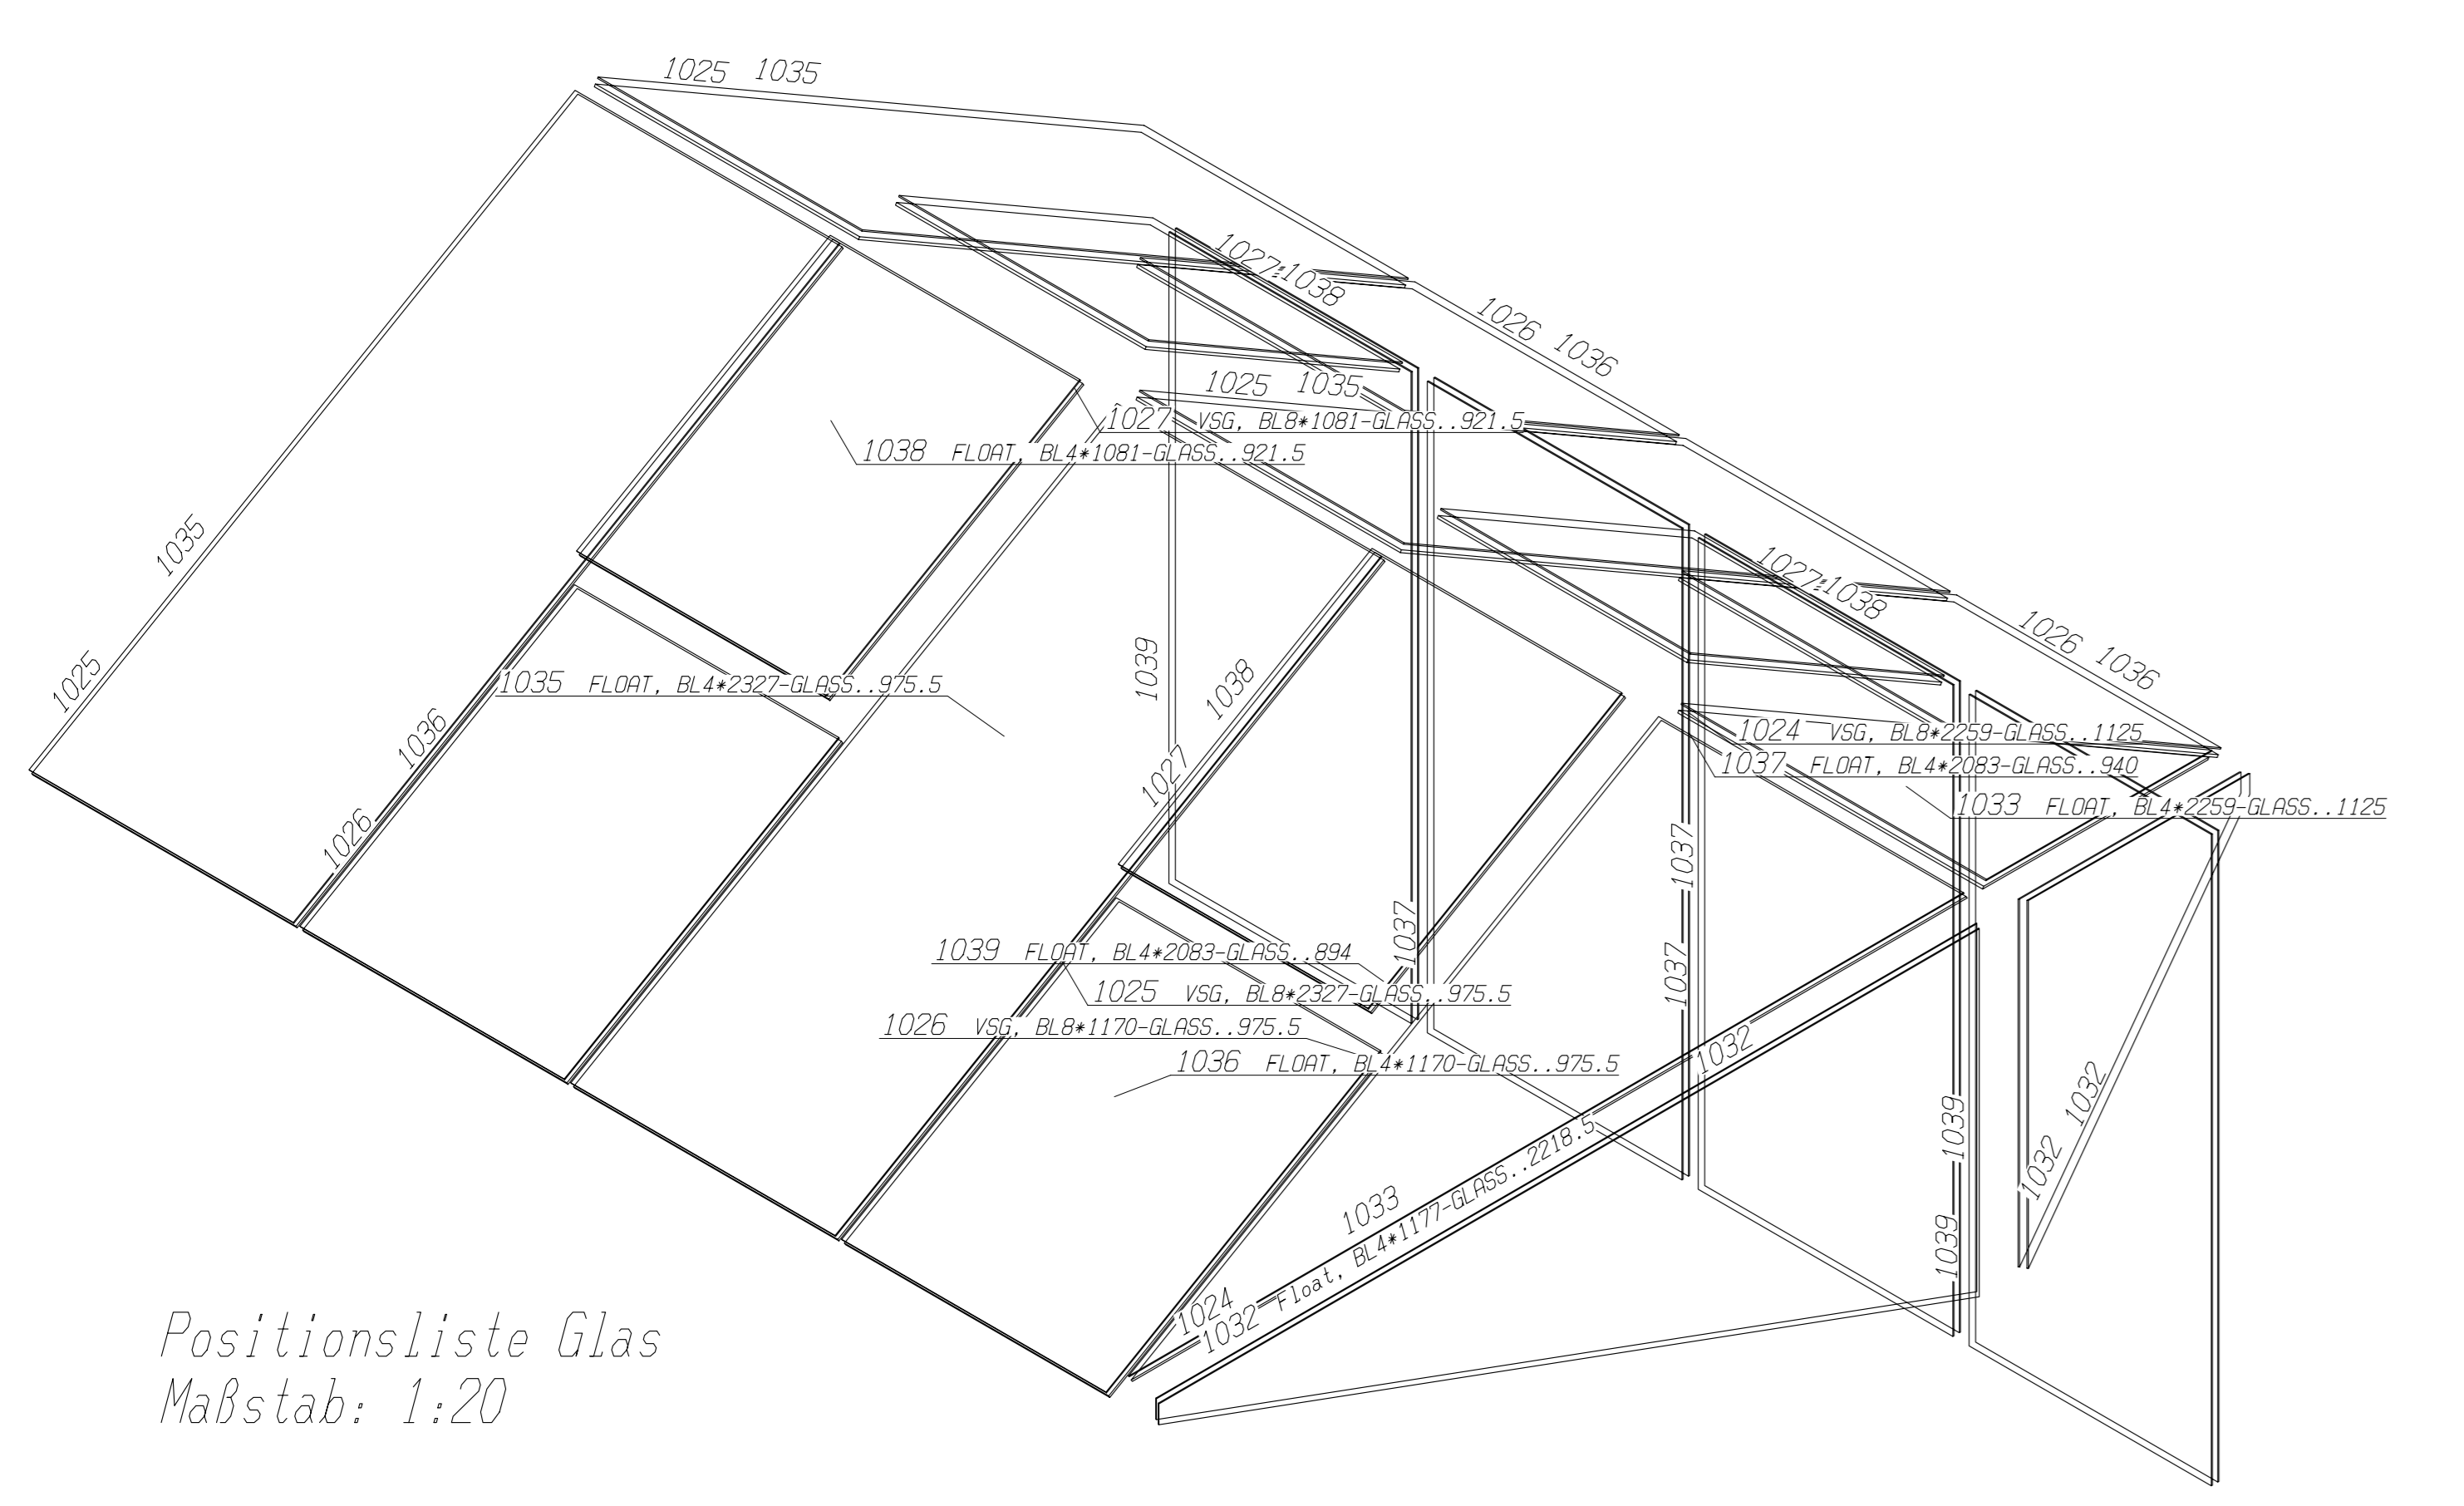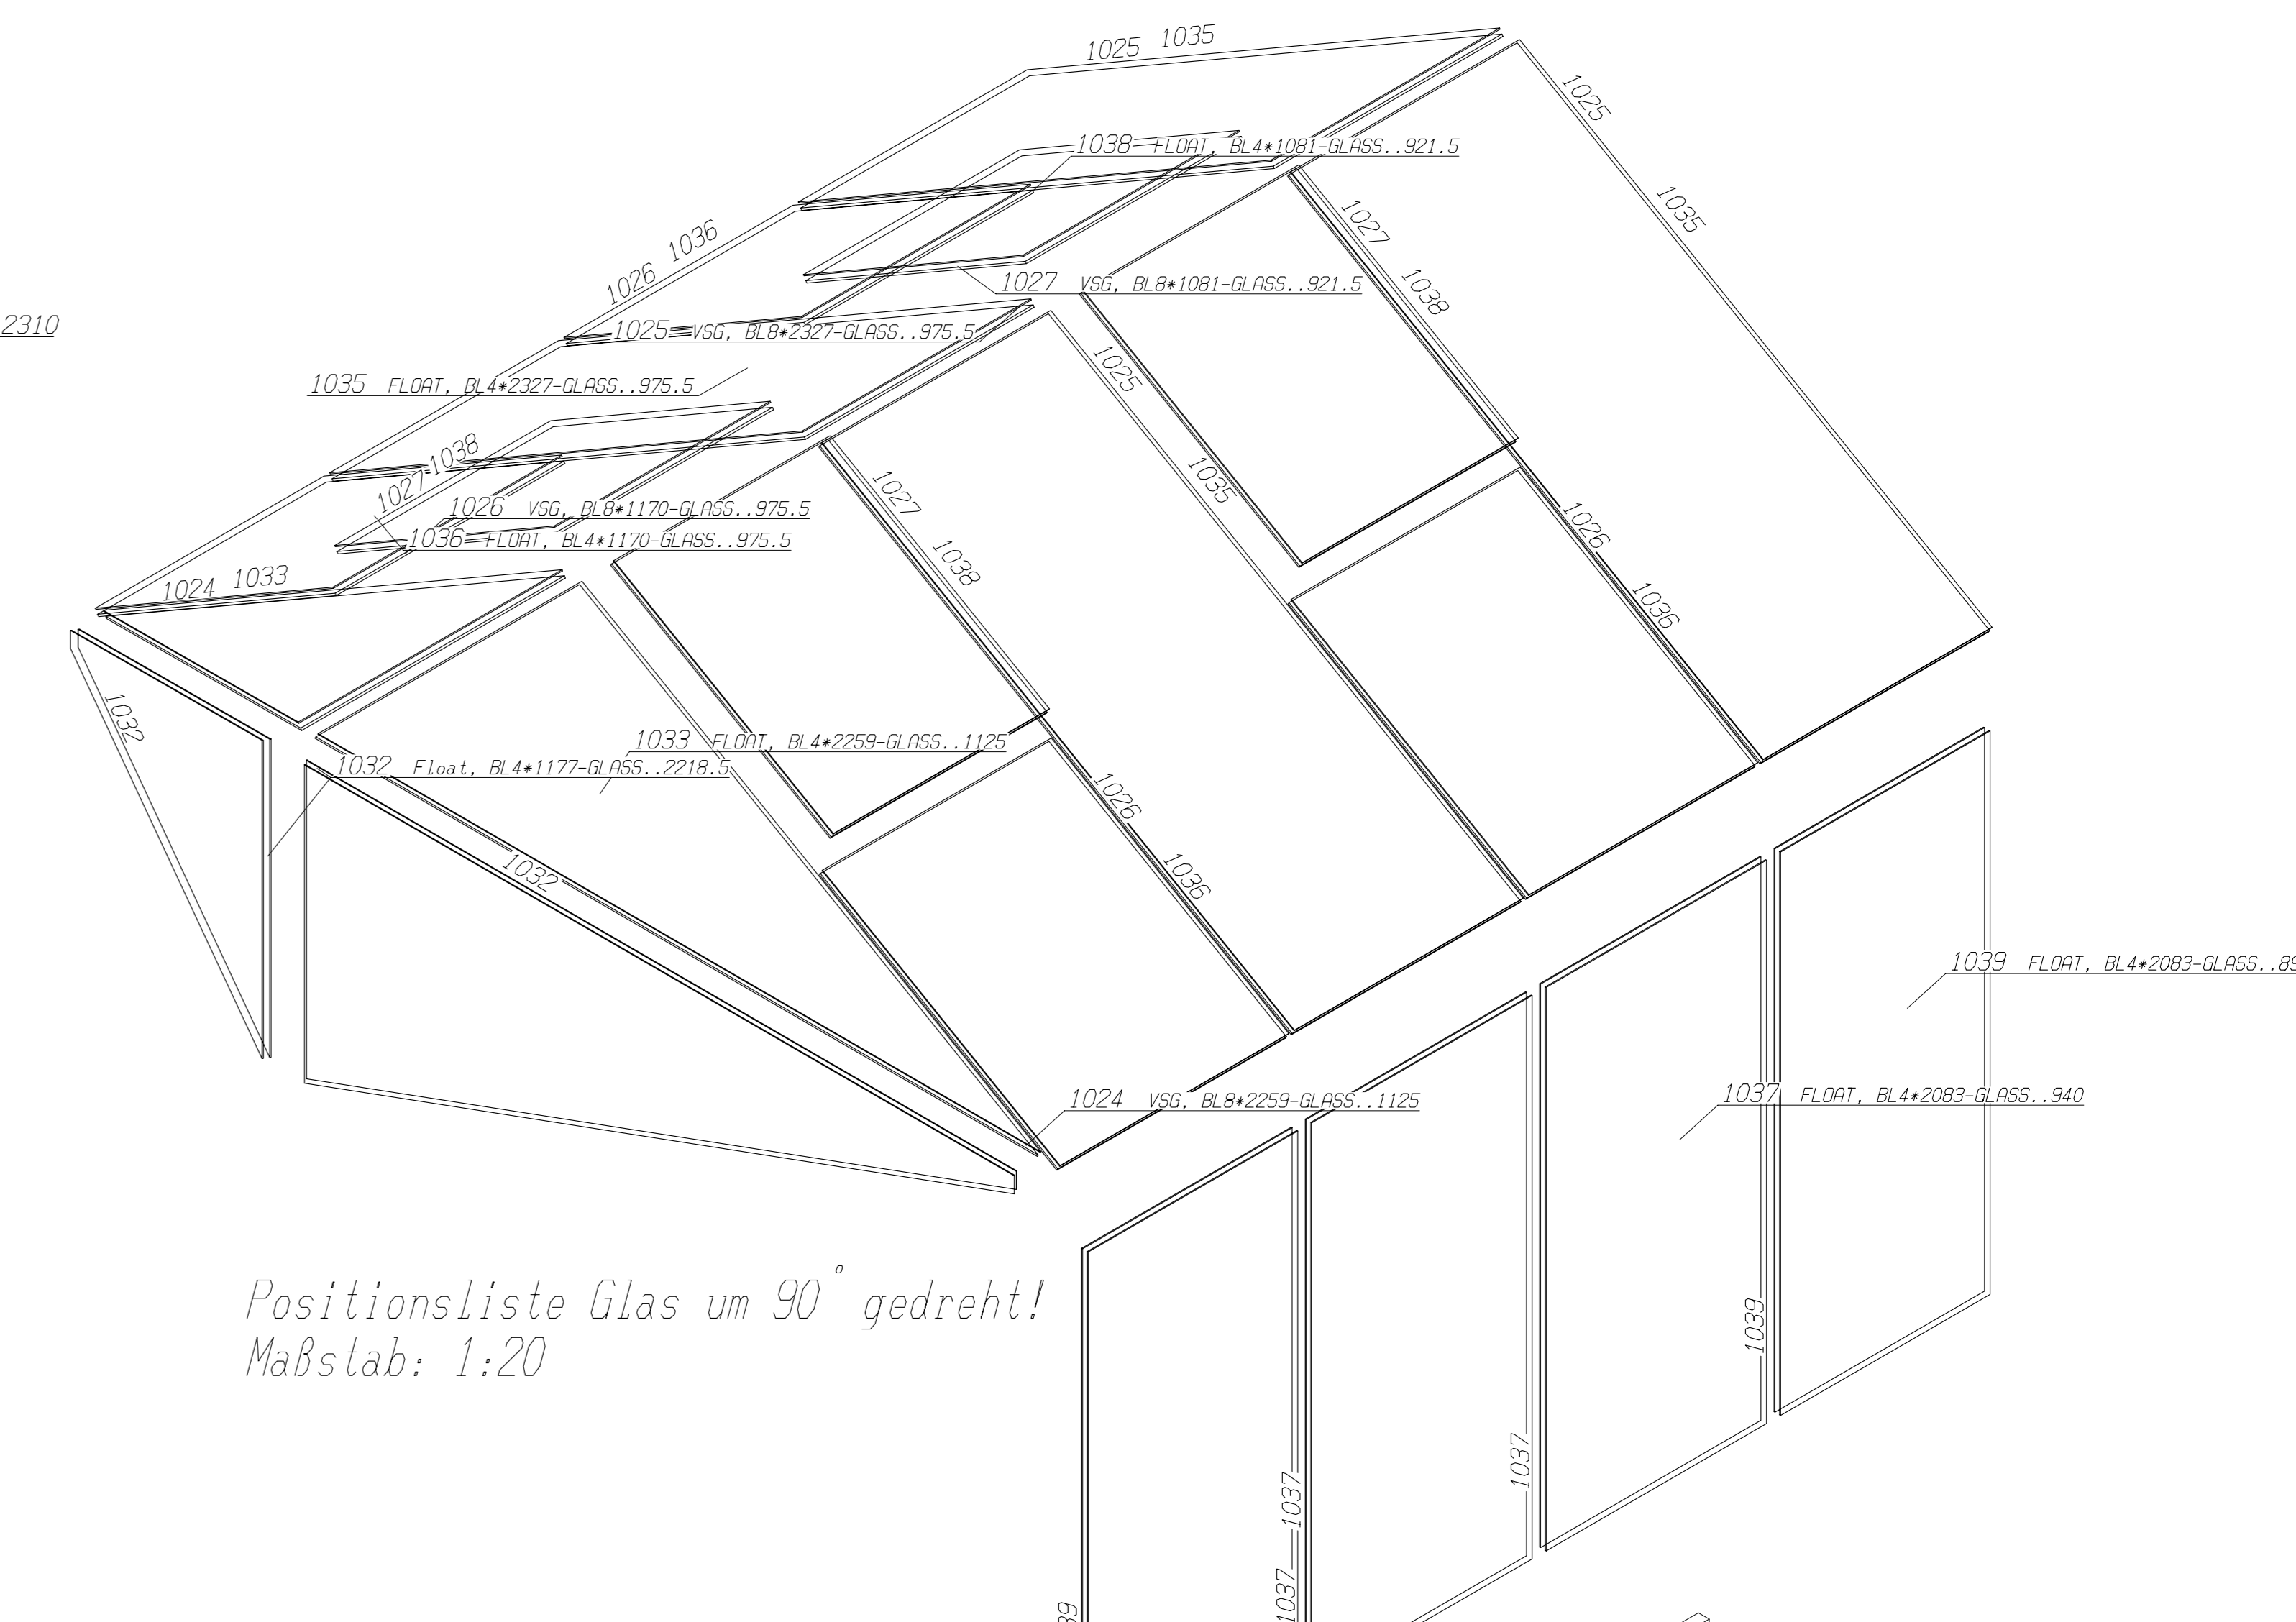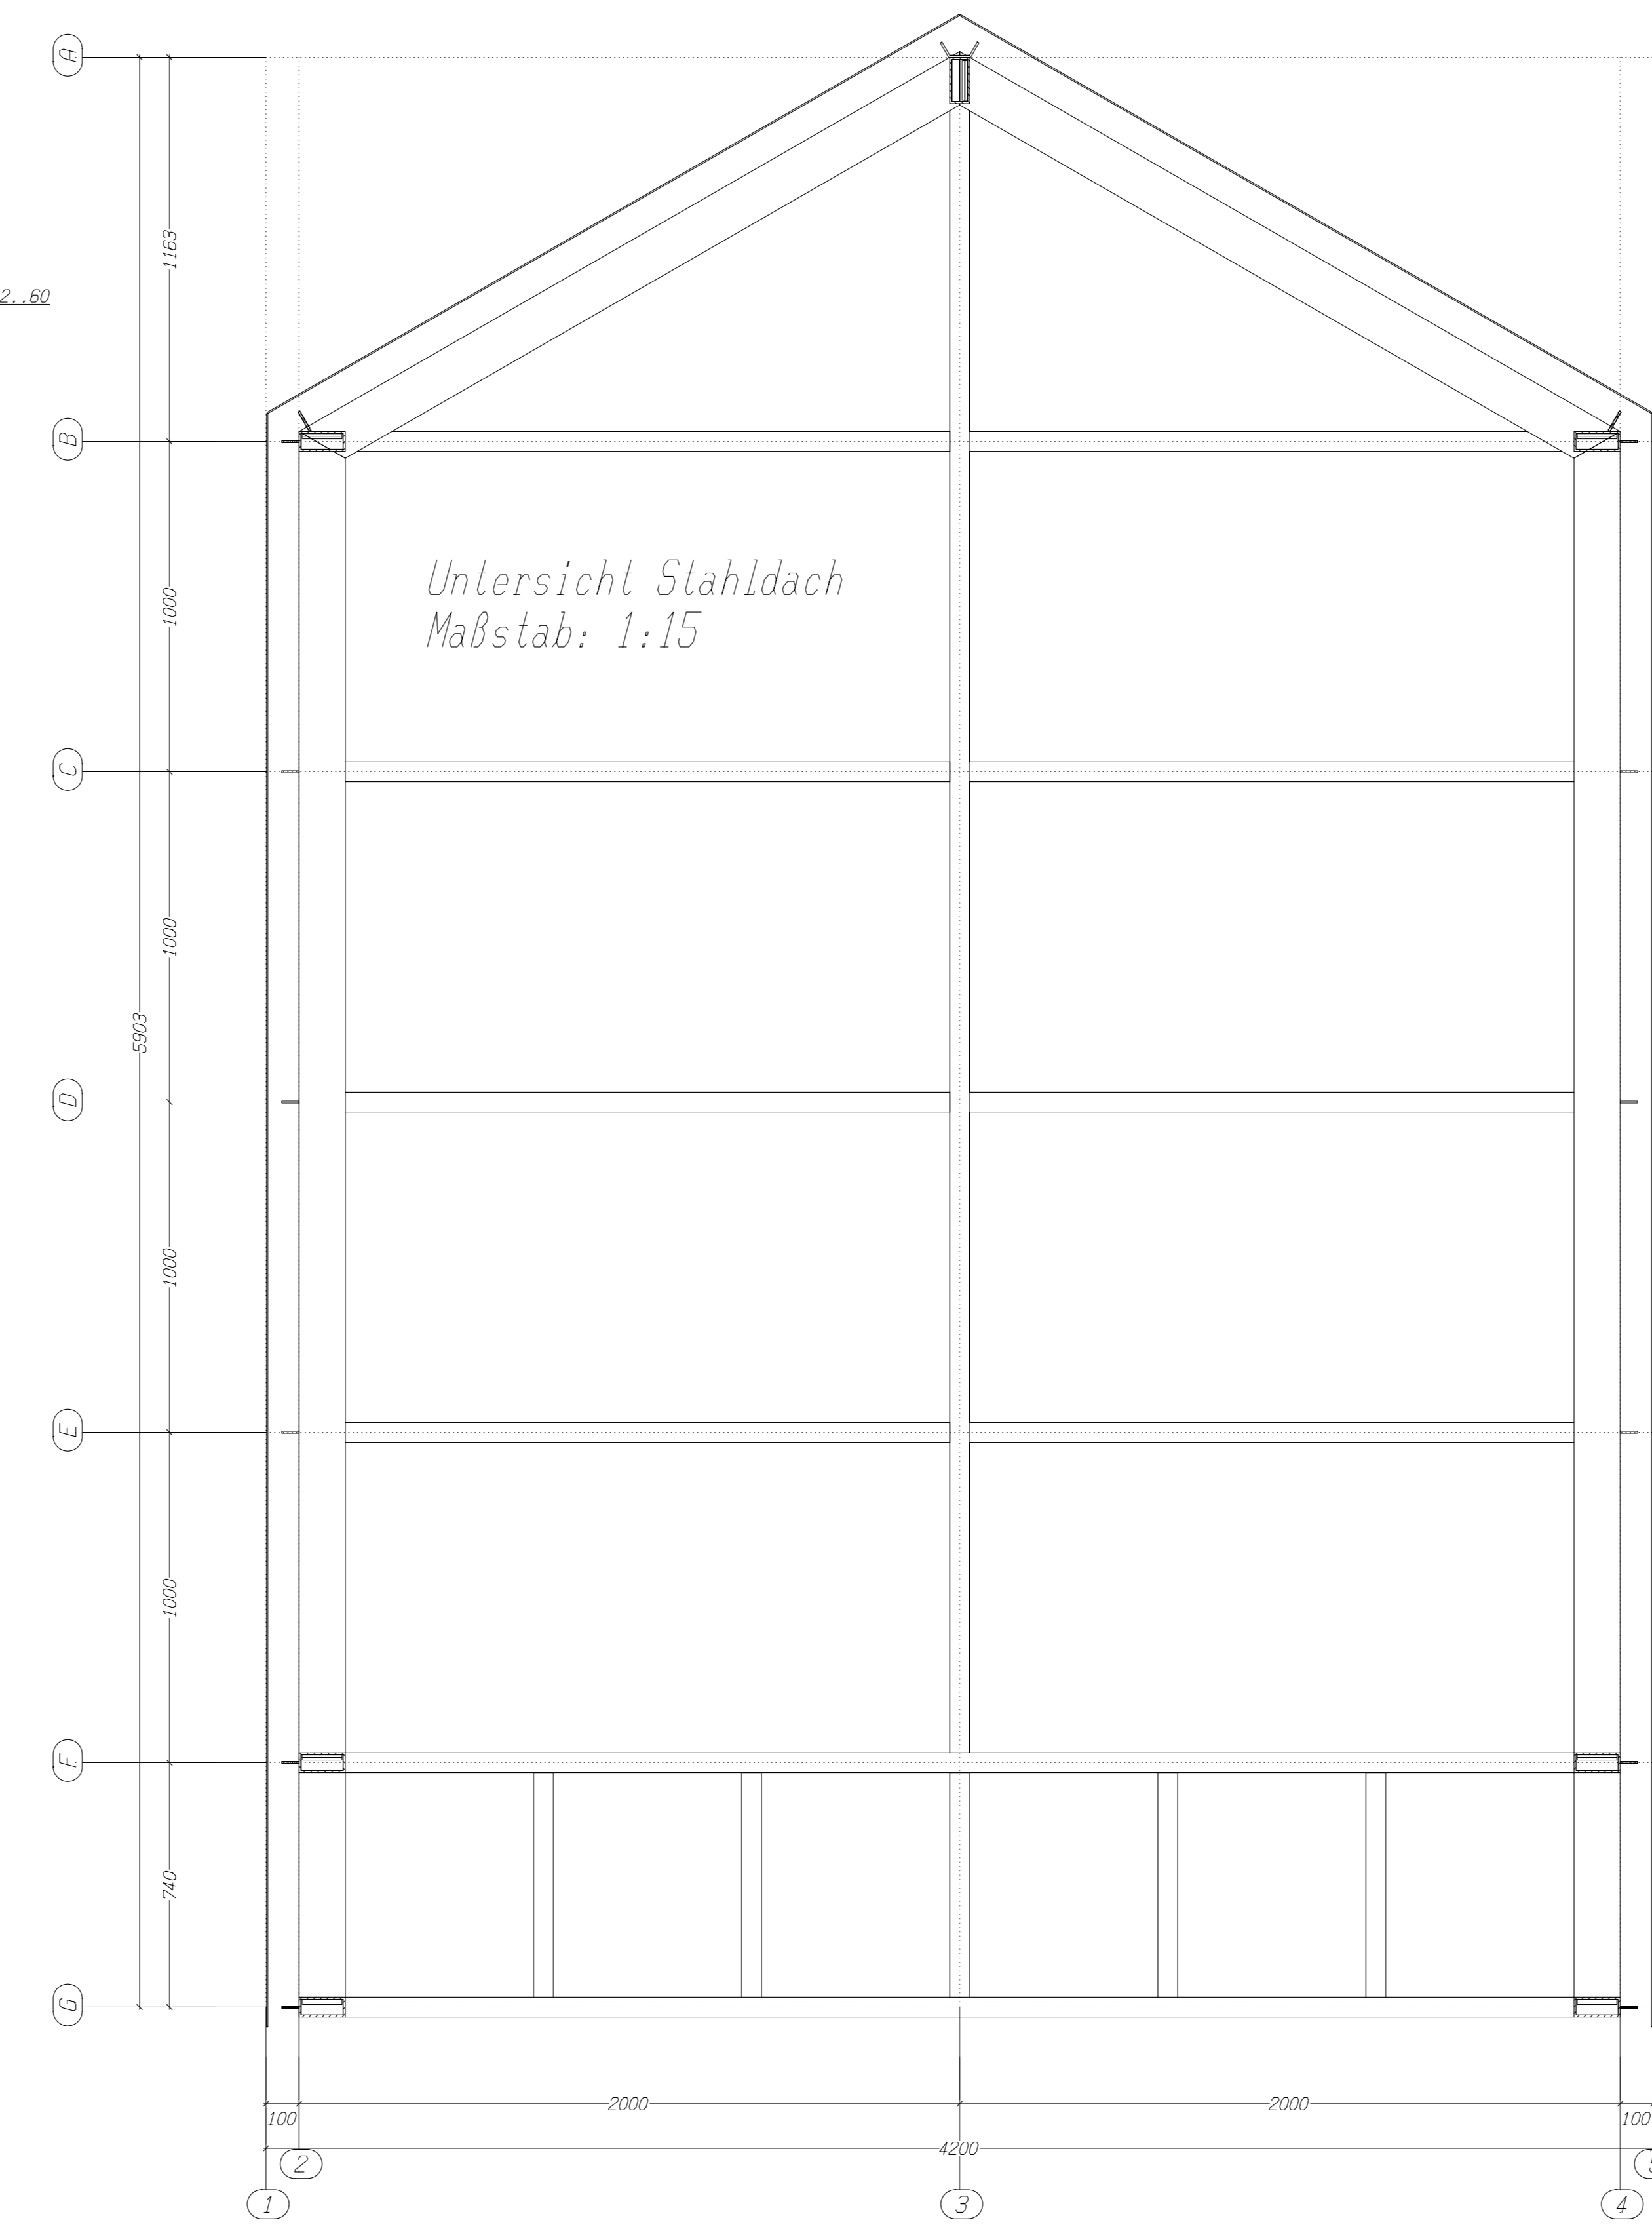

RUG, HUTHOFF GmbH & Co. KG 50996 Köln, Hermann-Löns-Str. 70 Tel: 0212/99414-0 Fax: 0212/99414-33		Maßstab: Siehe Zeichnung!	
Datum: 06.10.1999 Name: Gobel, Hermann-Löns-Str. 4 50996 Köln		Blatt: 006 Bl.: 1	
Auftrag: 990279 Zeichnung: Wintergarten		Datum:	