Horizontalschnitt
'Eingangsanlagen'
Maßstab 1:2

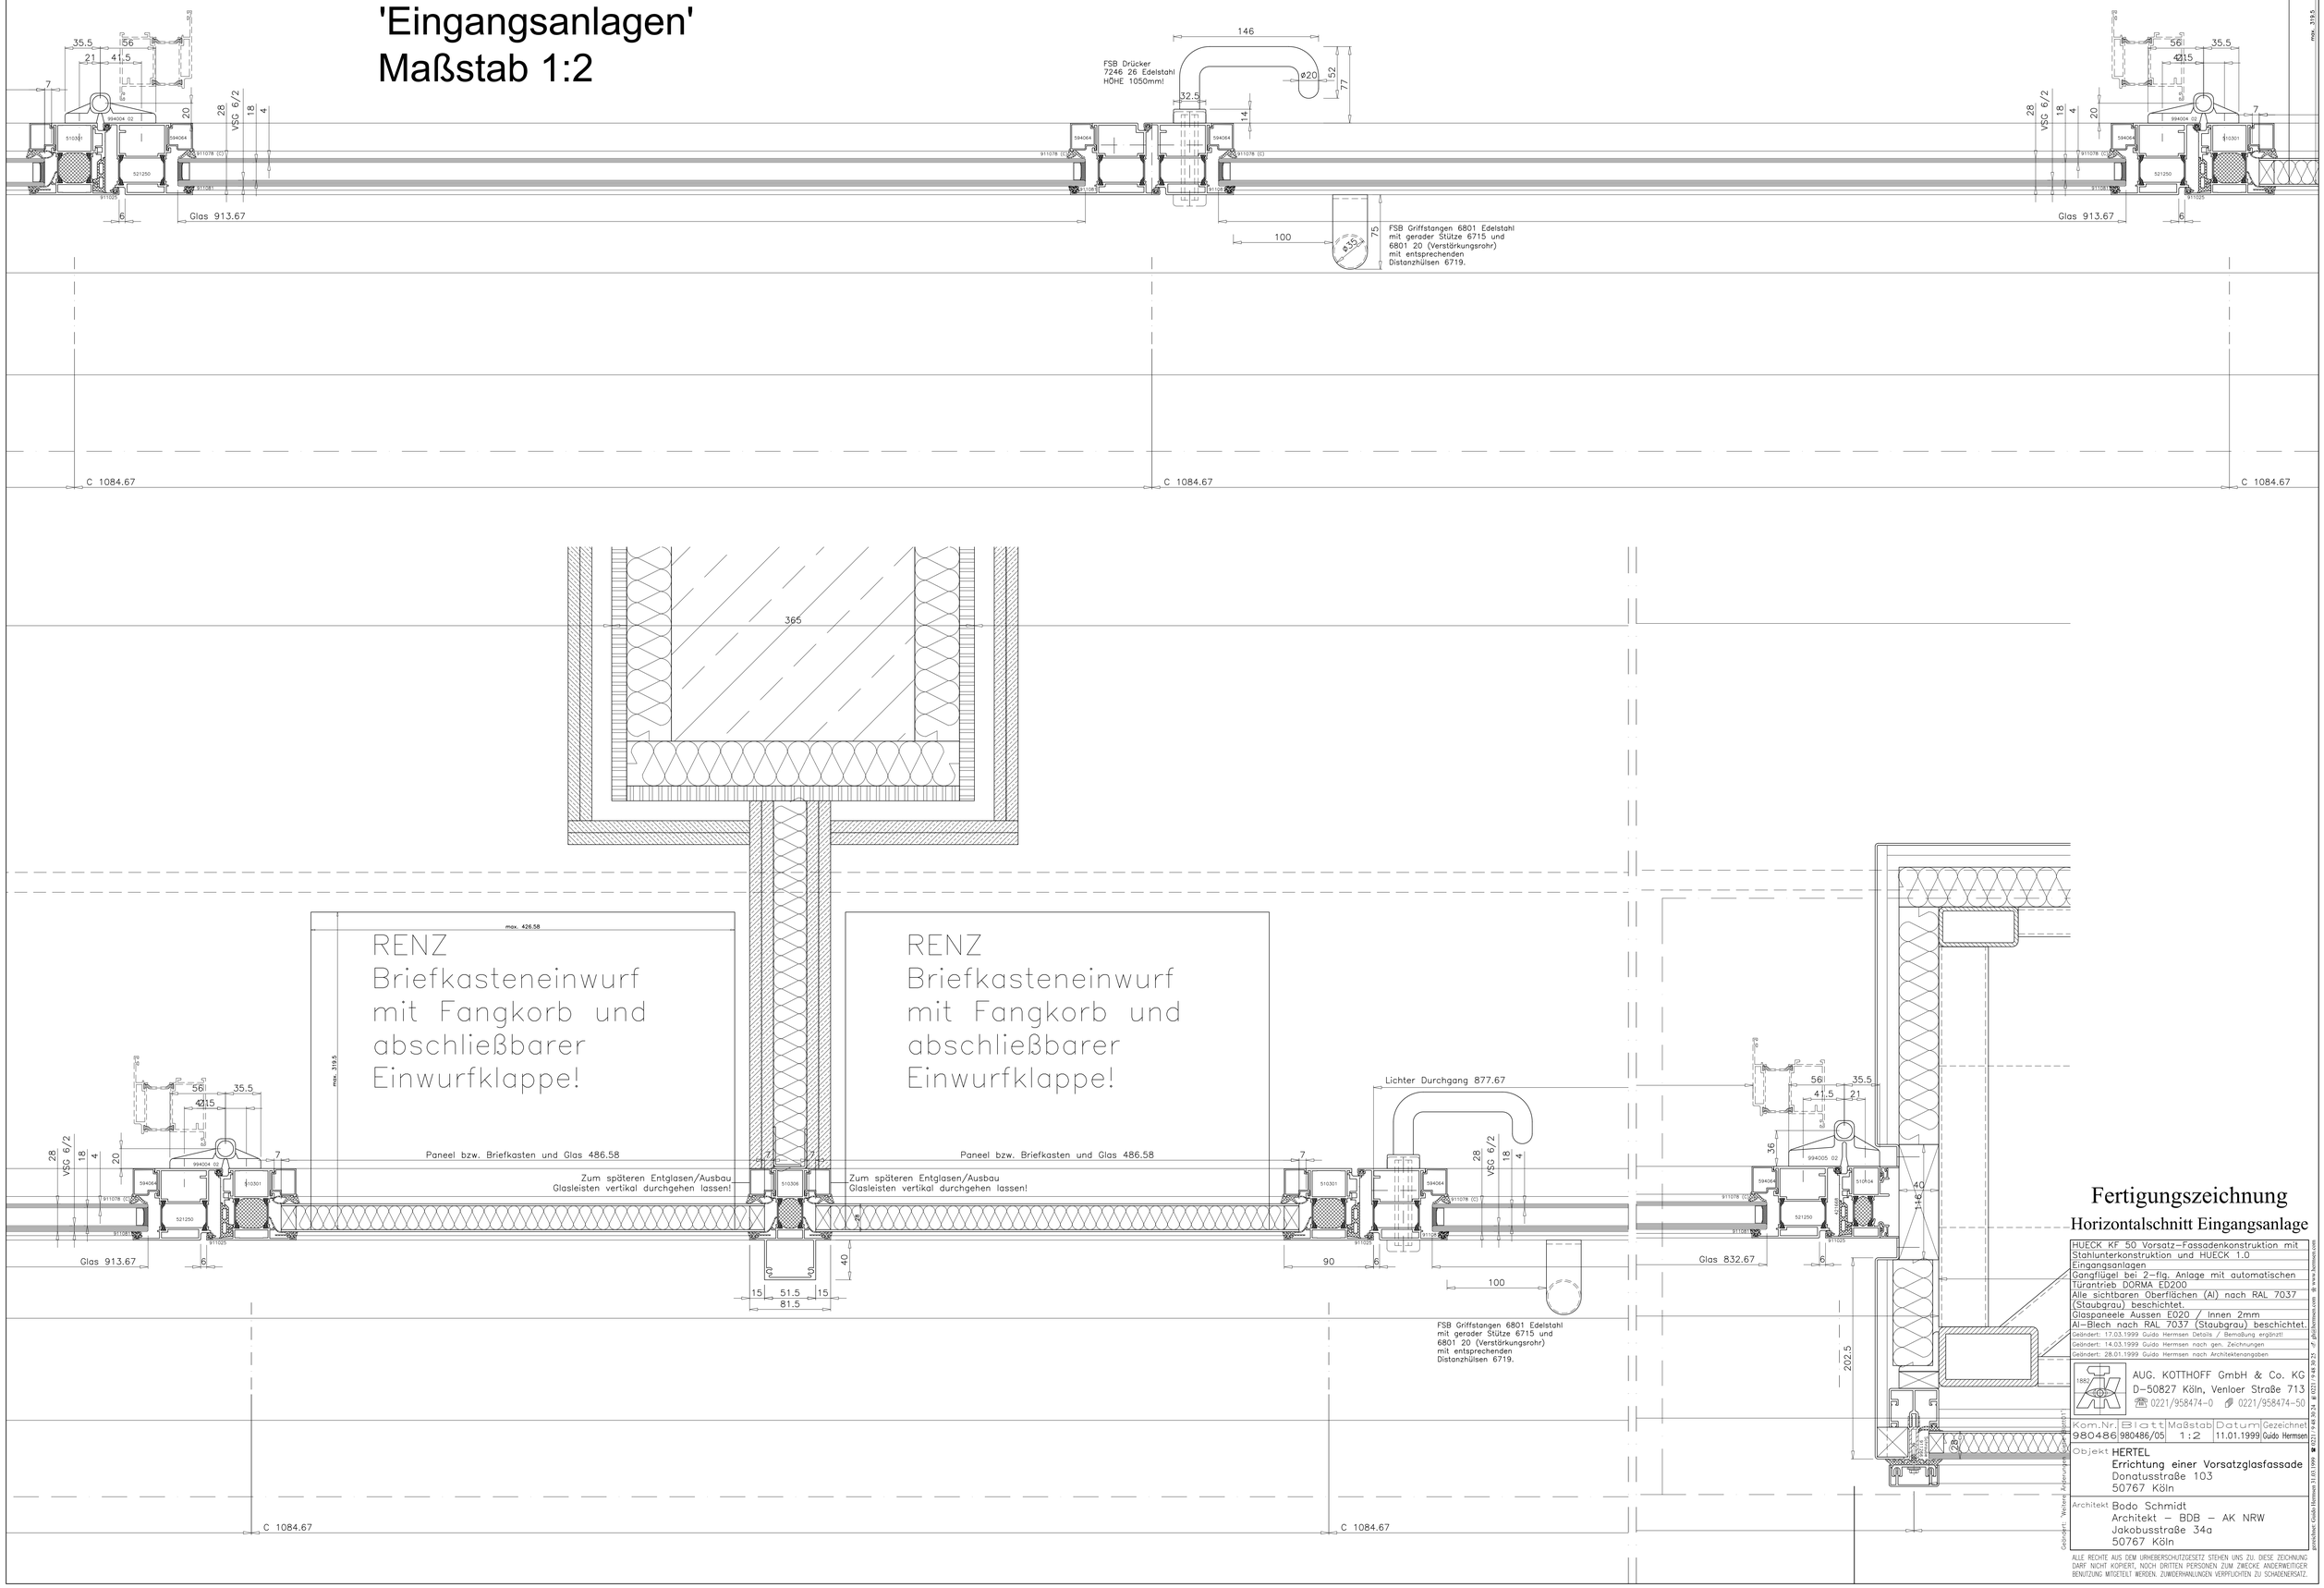

Fertigungszeichnung

Horizontalschnitt Eingangsanlage

HUECK KF 50 Vorsatz-Fassadenkonstruktion mit Stahlunterkonstruktion und HUECK 1.0 Eingangsanlagen
Gangflügel bei 2-flg. Anlage mit automatischen Türantrieb DORMA ED200
Alle sichtbaren Oberflächen (Al) nach RAL 7037 (Staubgrau) beschichtet.
Glaspaneele Aussen E020 / Innen 2mm
Al-Blech nach RAL 7037 (Staubgrau) beschichtet.

Geändert: 17.03.1999 Guido Hermsen Details / Bemaßung ergänzt!
Geändert: 14.03.1999 Guido Hermsen nach gen. Zeichnungen
Geändert: 28.01.1999 Guido Hermsen nach Architektenangaben

AUG. KOTTHOFF GmbH & Co. KG
D-50827 Köln, Venloer Straße 713
☎ 0221/958474-0 🖷 0221/958474-50

Kom.Nr.	Blatt	Maßstab	Datum	Gezeichnet
980486	980486/05	1:2	11.01.1999	Guido Hermsen

Objekt **HERTEL**
Errichtung einer Vorsatzglasfassade
Donatusstraße 103
50767 Köln

Architekt Bodo Schmidt
Architekt – BDB – AK NRW
Jakobusstraße 34a
50767 Köln

ALLE RECHTE AUS DEM URHEBERSCHUTZGESETZ STEHEN UNS ZU. DIESE ZEICHNUNG DARF NICHT KOPIERT, NOCH DRITTEN PERSONEN ZUM ZWECKE ANDERWEITIGER BENUTZUNG MITGETEILT WERDEN. ZUWIDERHANLUNGEN VERPFLICHTEN ZU SCHADENERSATZ.

Gedruckt: 'Herbert' Archiv:gla-hertel.dwg Layout:01 gezeichnet: Guido Hermsen 11.01.1999 ☎ 0221/958 474-0 FAX 0221/958 474-50 ☞ glas@hermsen.com ☞ www.hermsen.com