










Vertikalschnitte und Horizontalschnitte Lochfenster, Maßstab 1:10

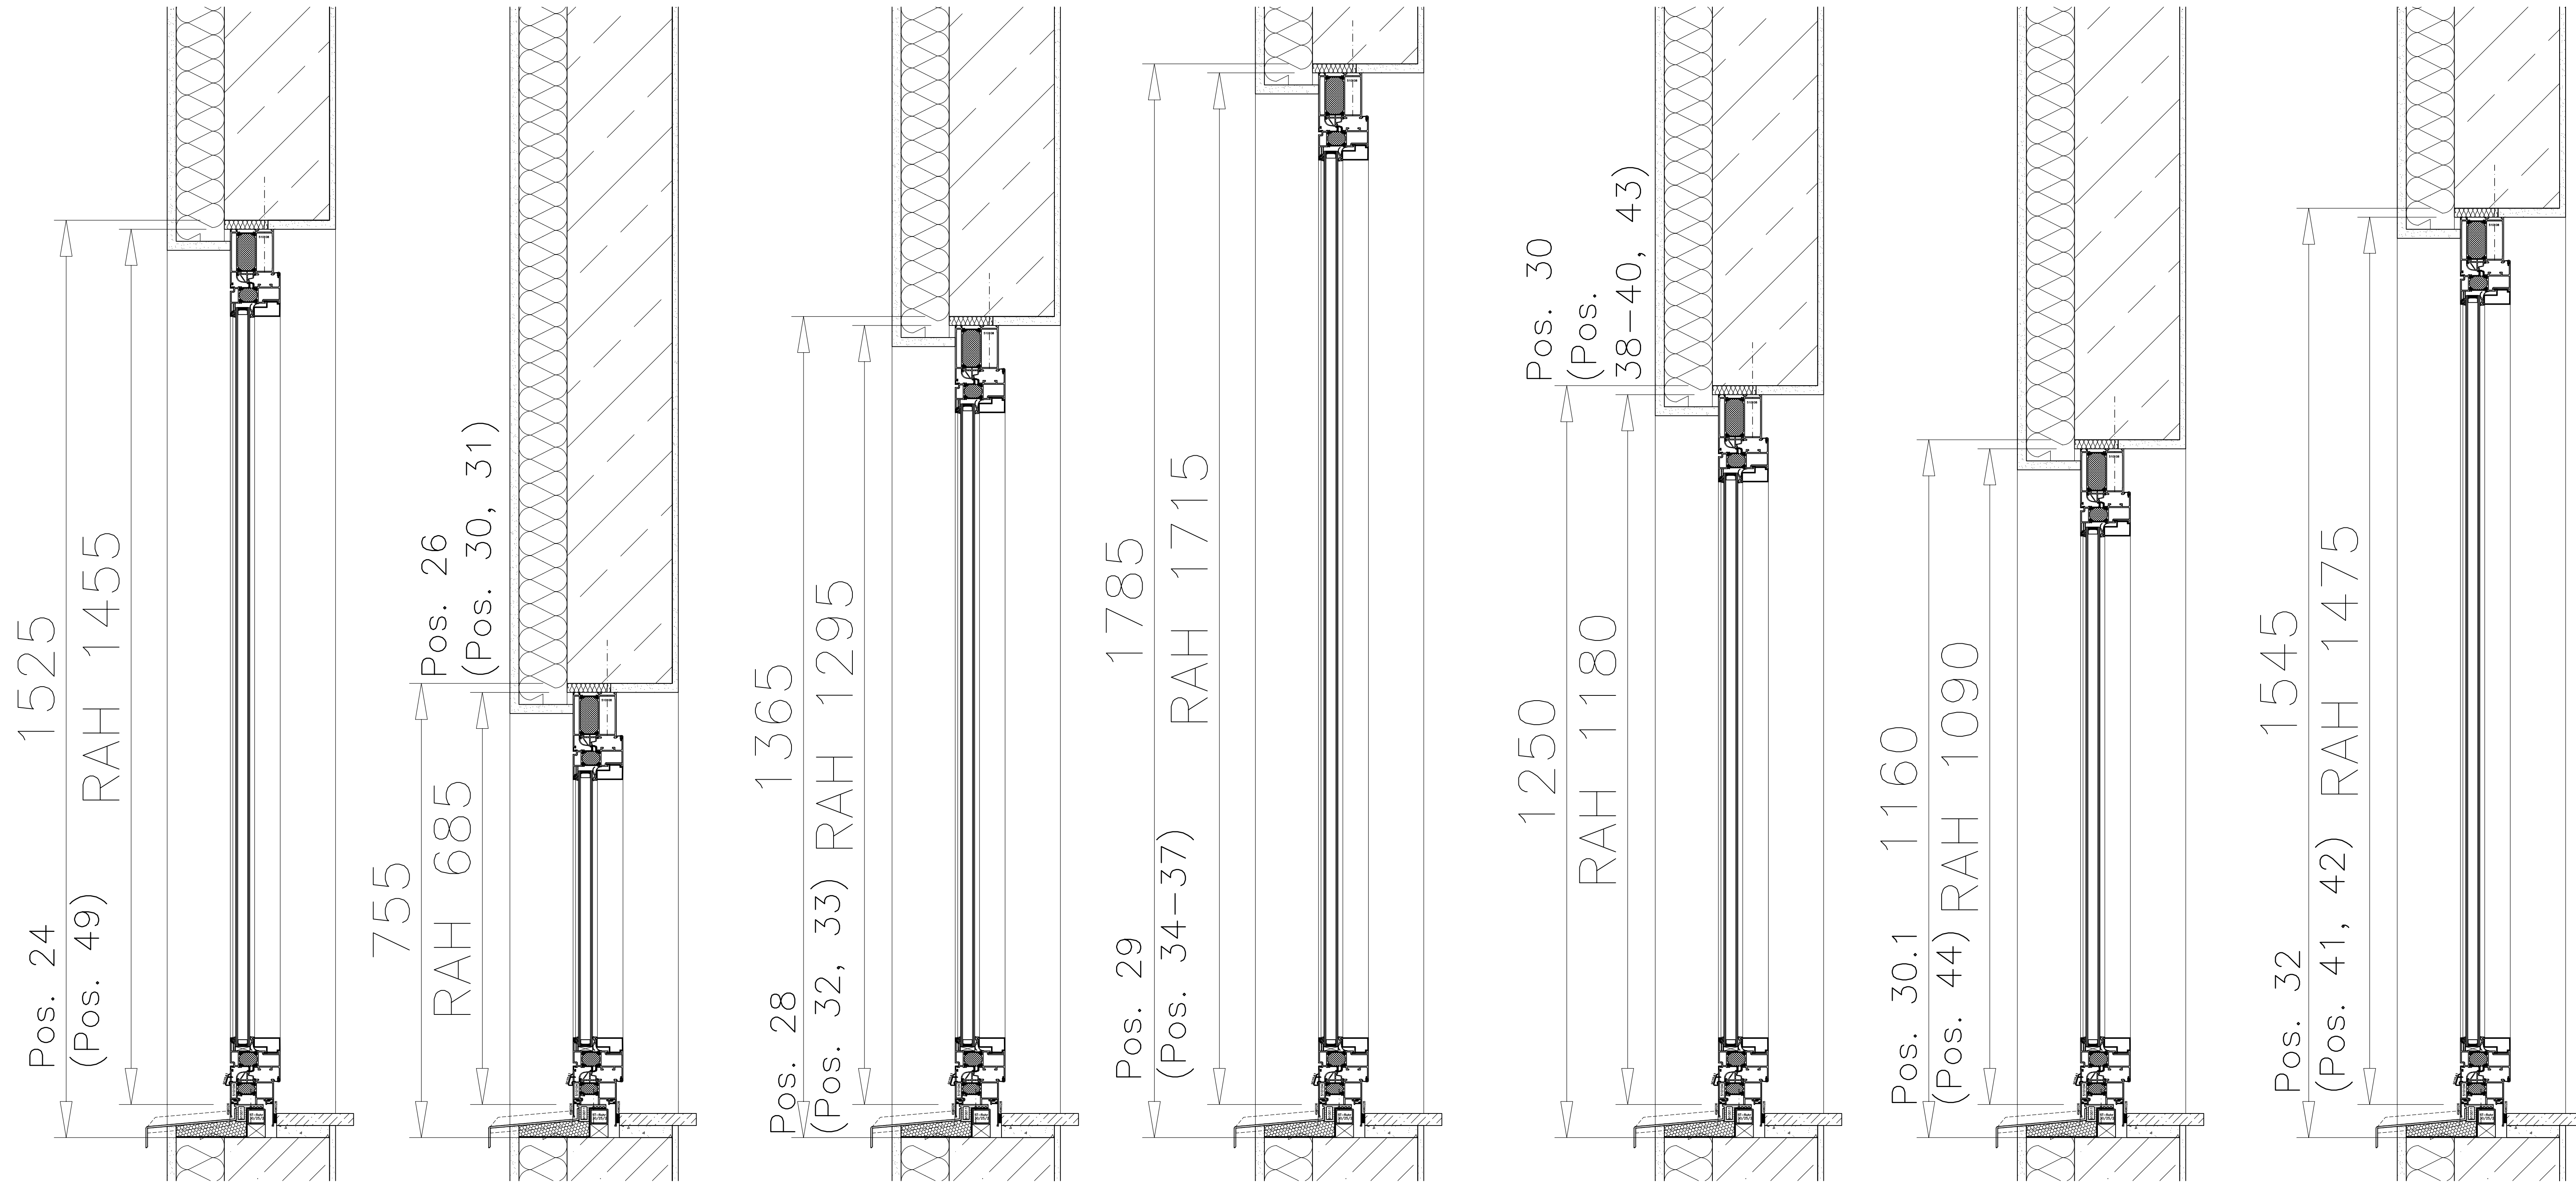


Vertikalschnitt Lochfenster, Pos. 24 (Pos. 49), Maßstab 1:2

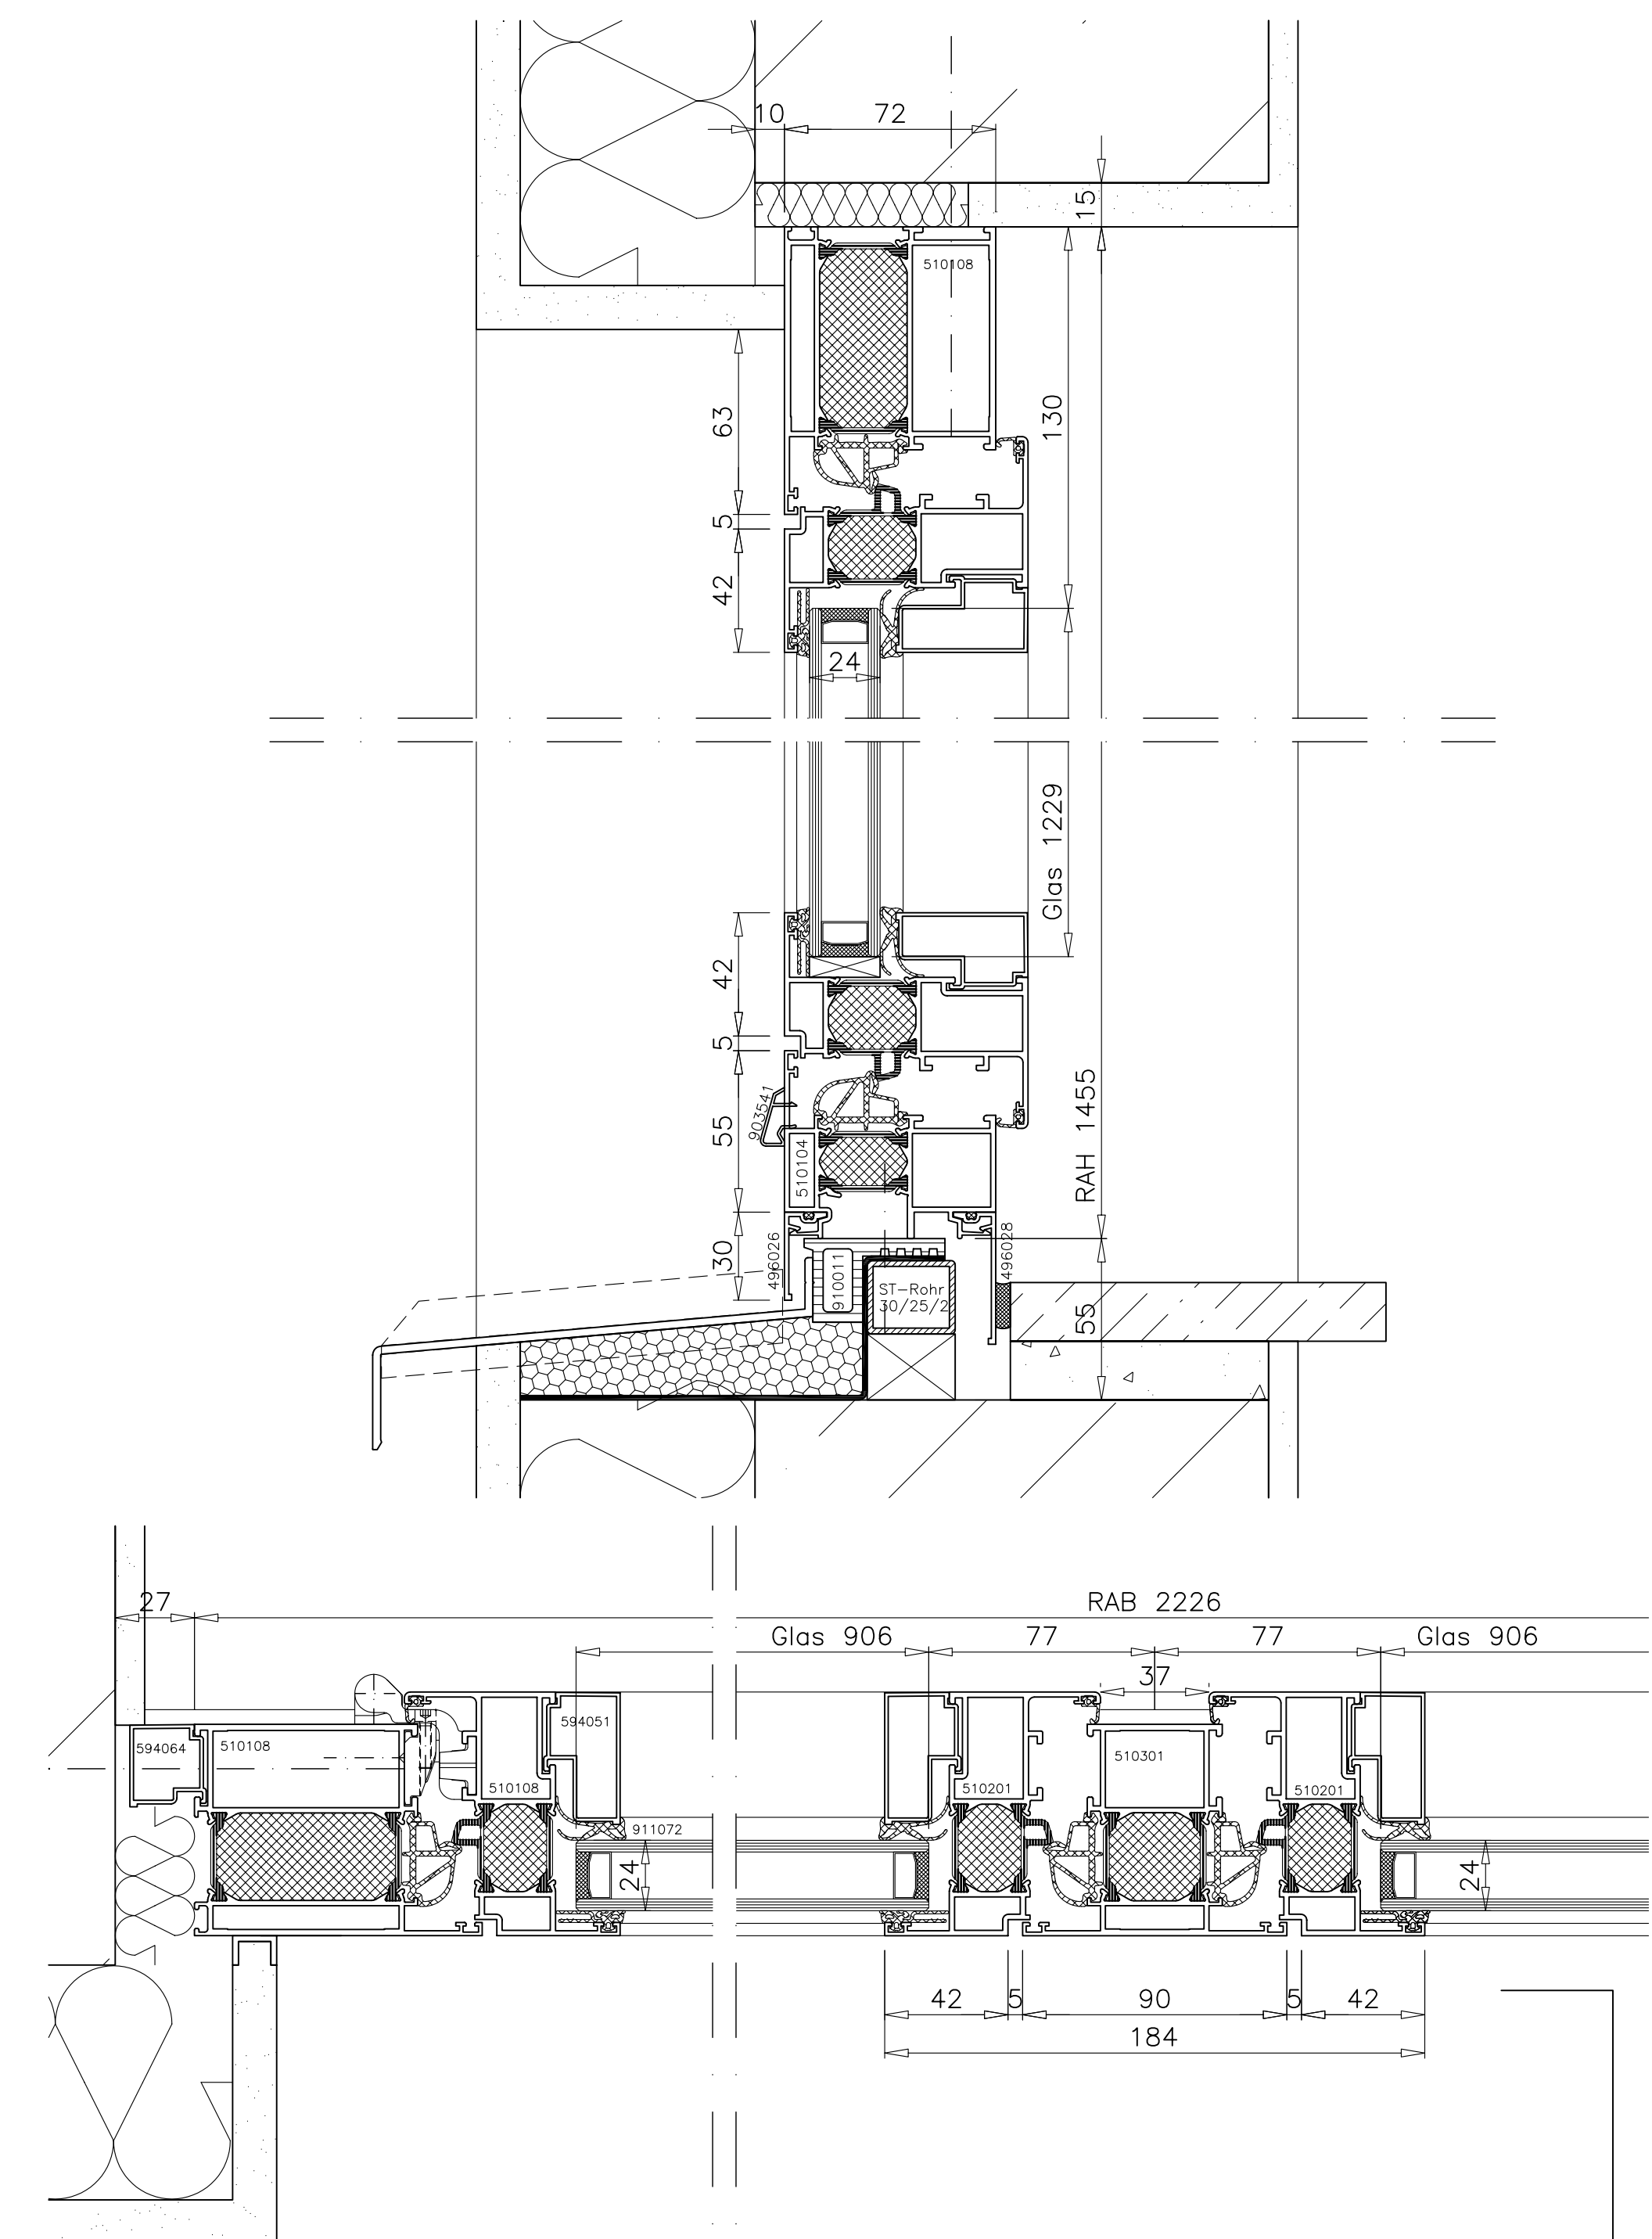

Horizontalschnitt Pos. 31, (Pos. 48) RWA, Maßstab 1:2

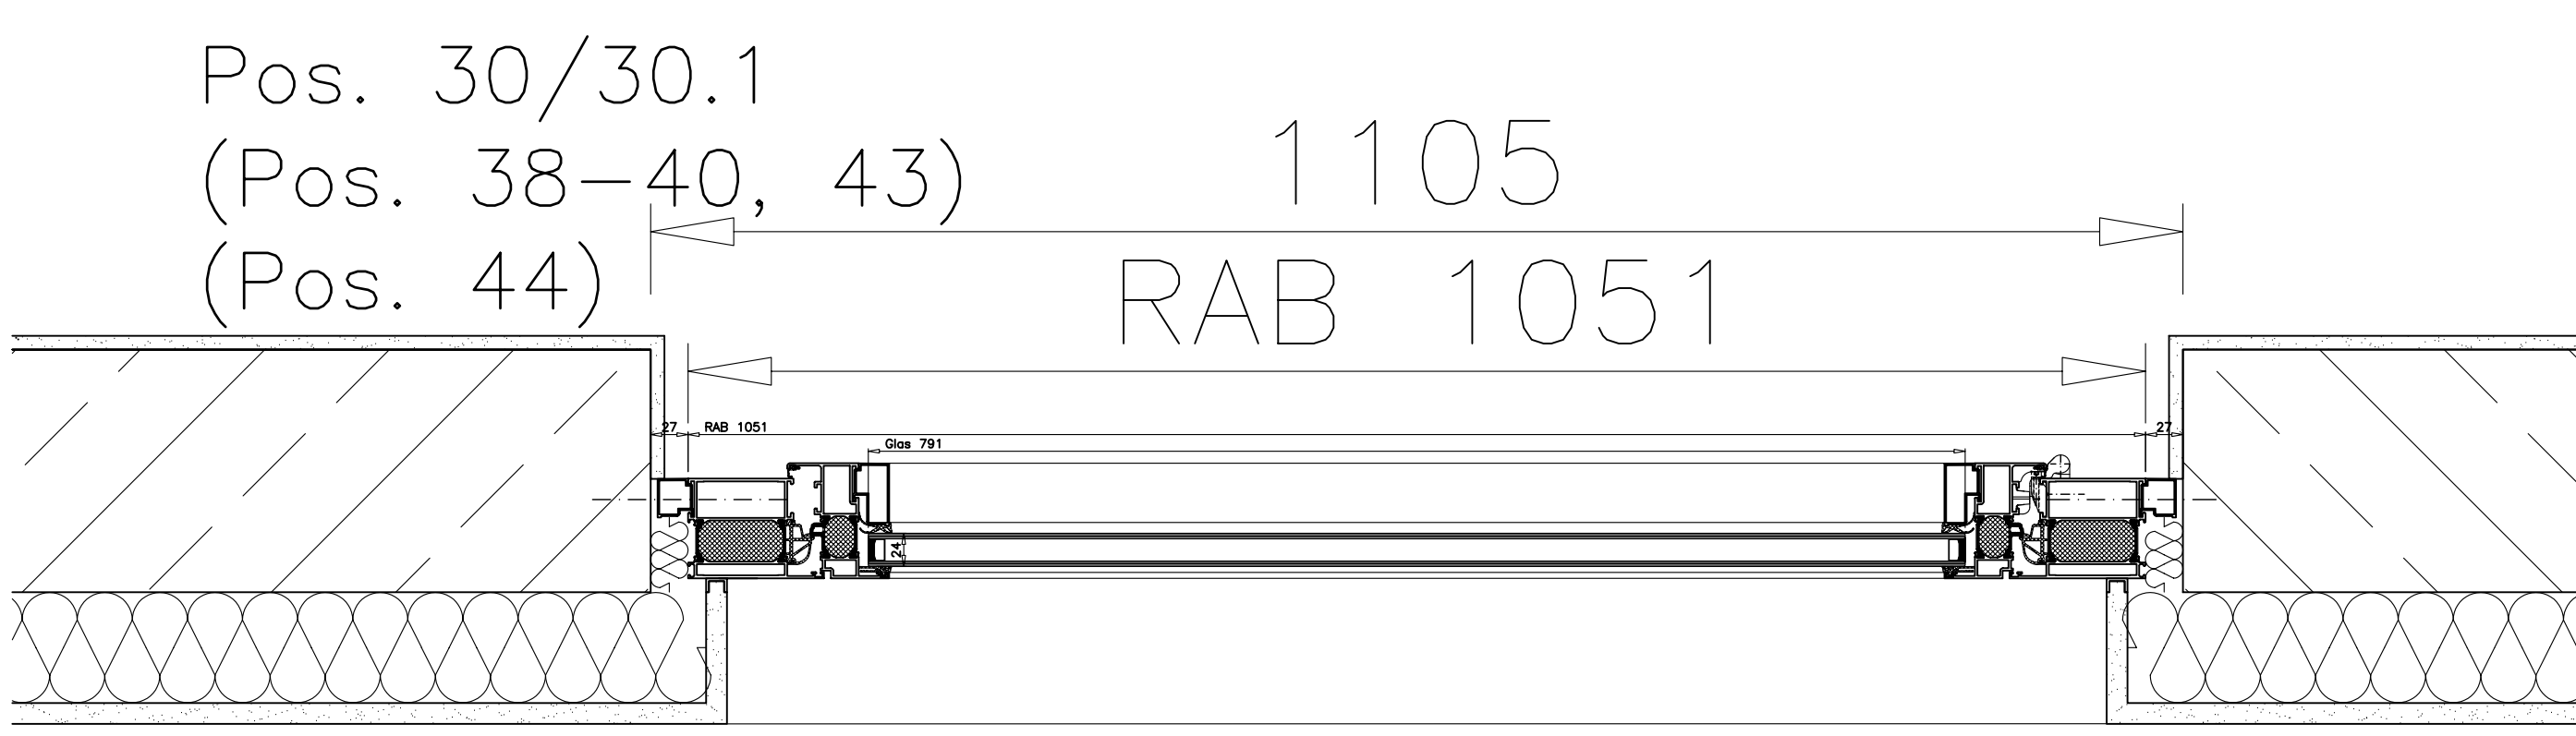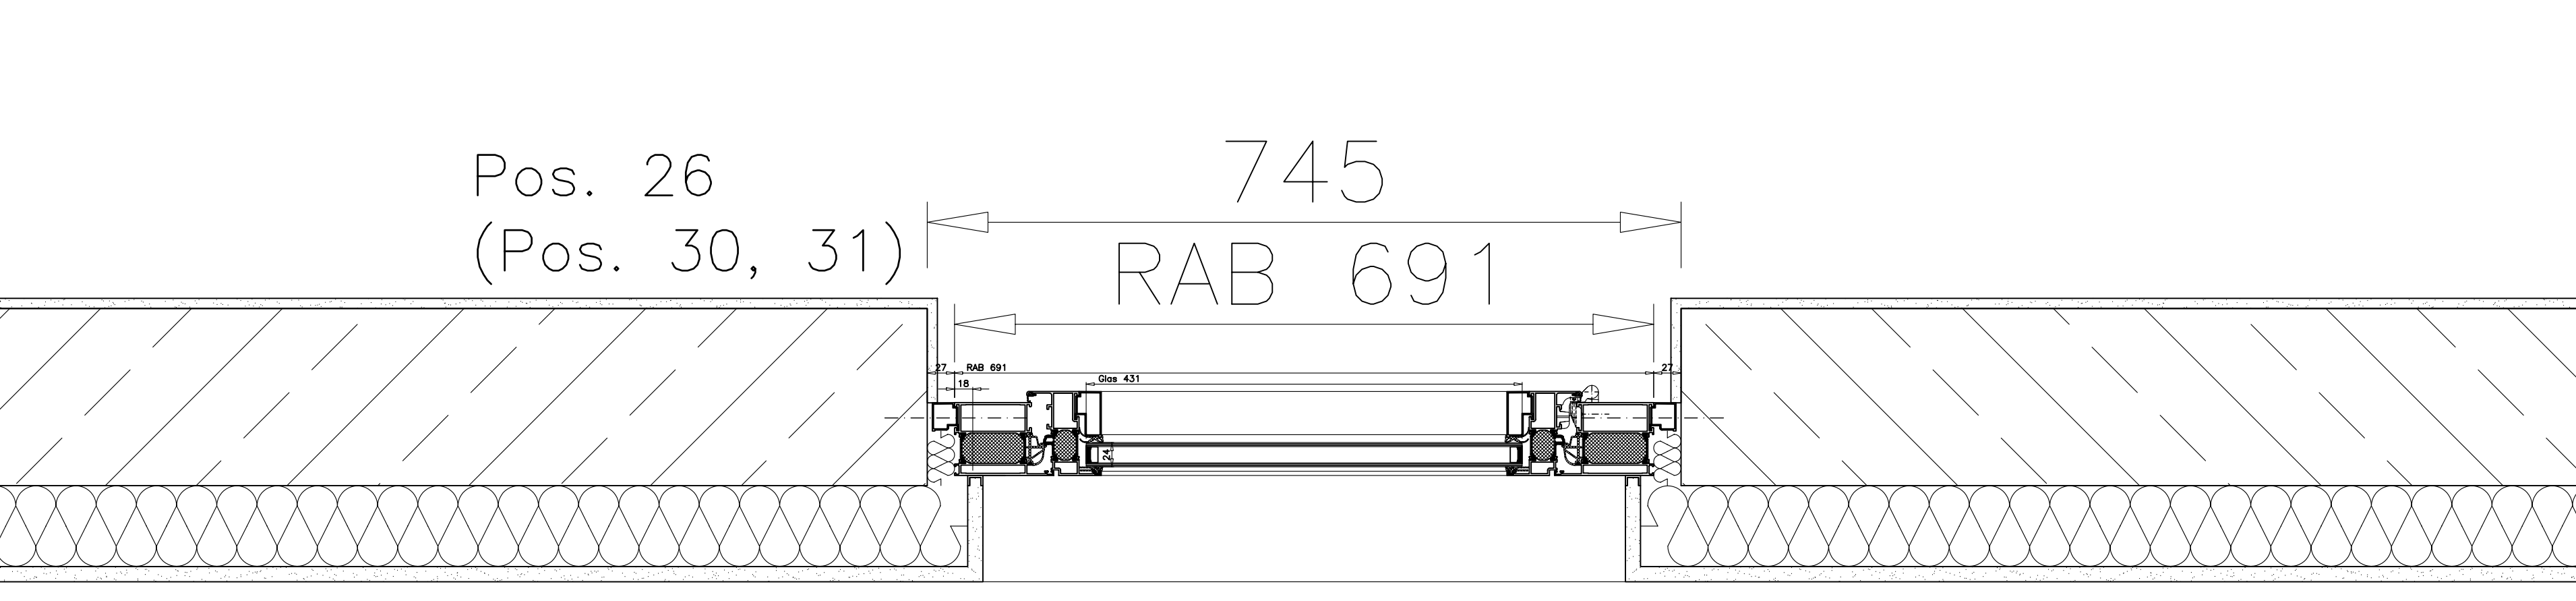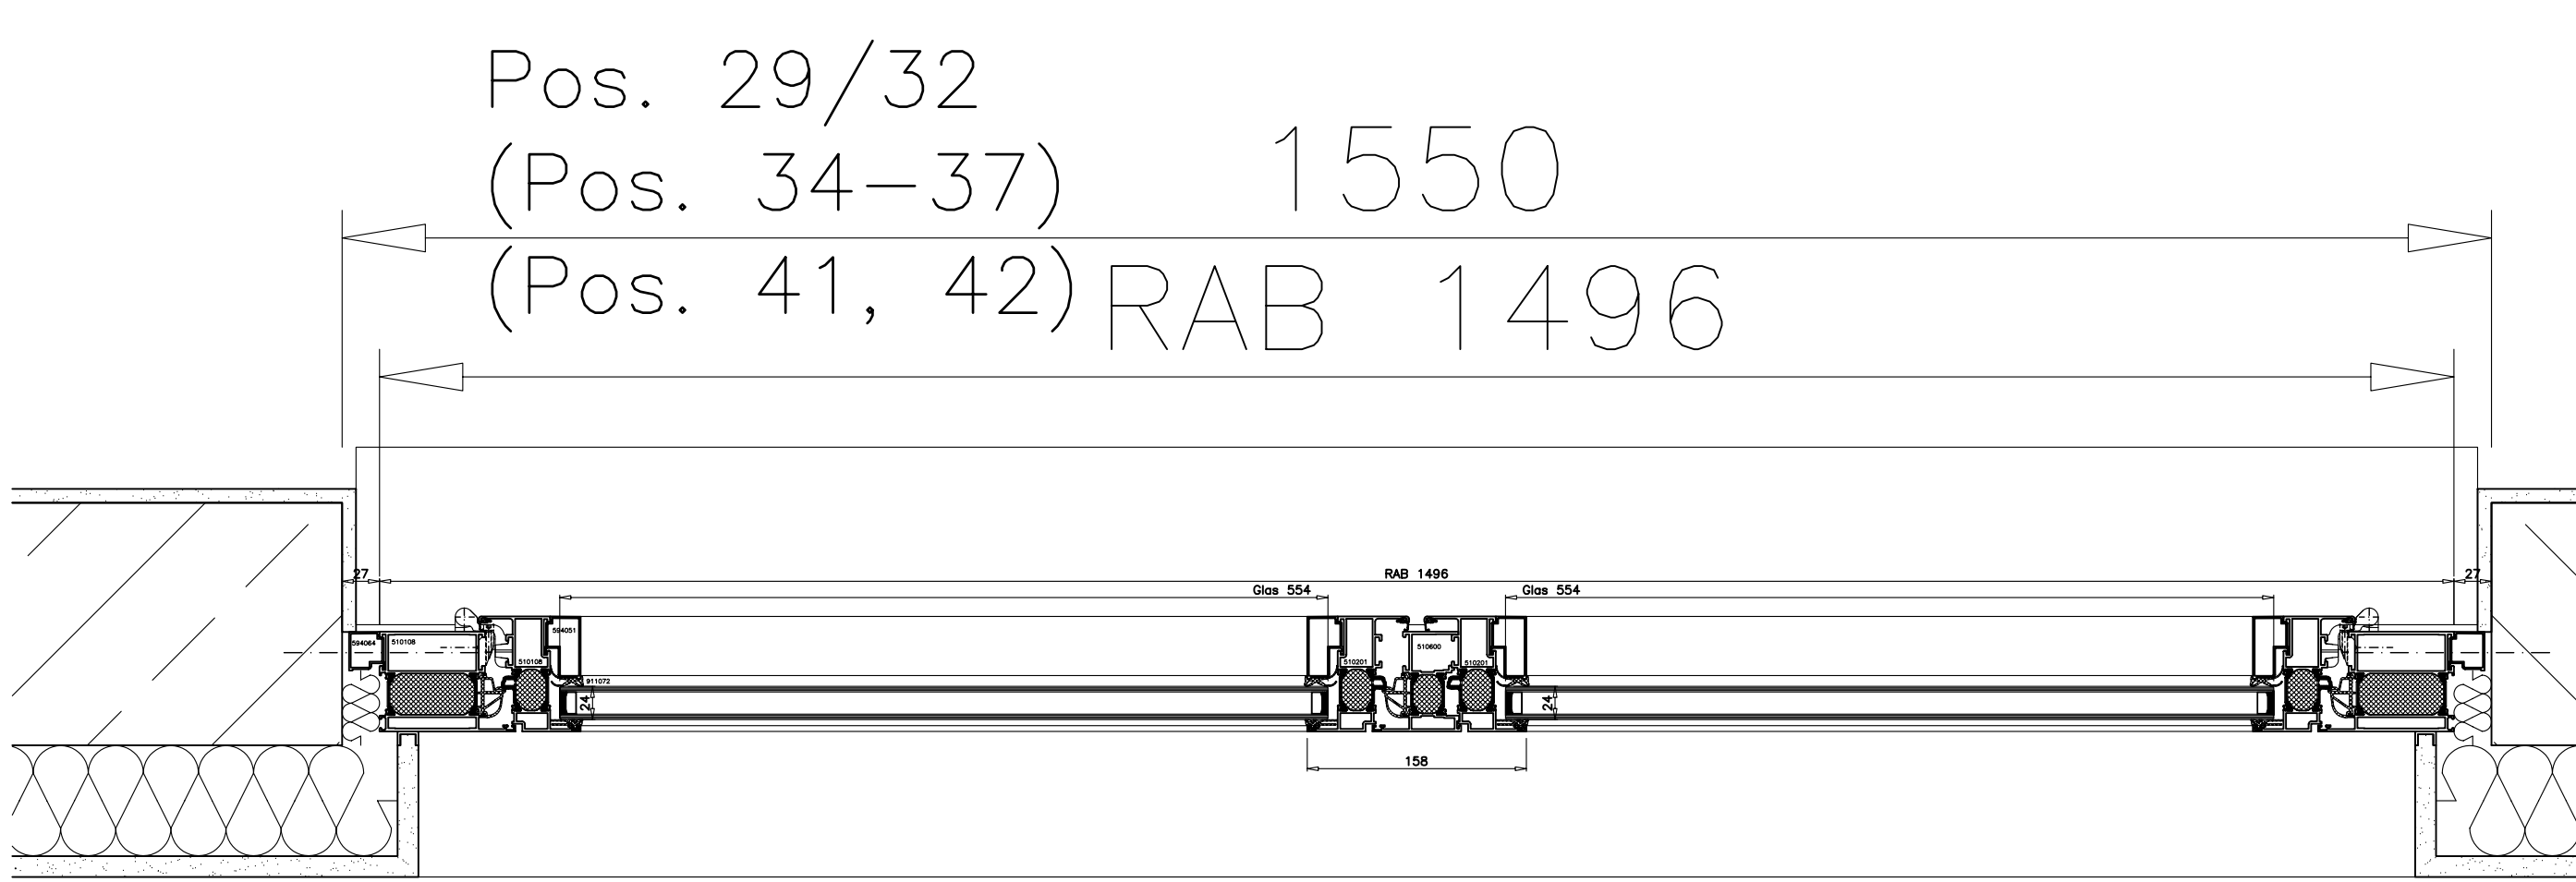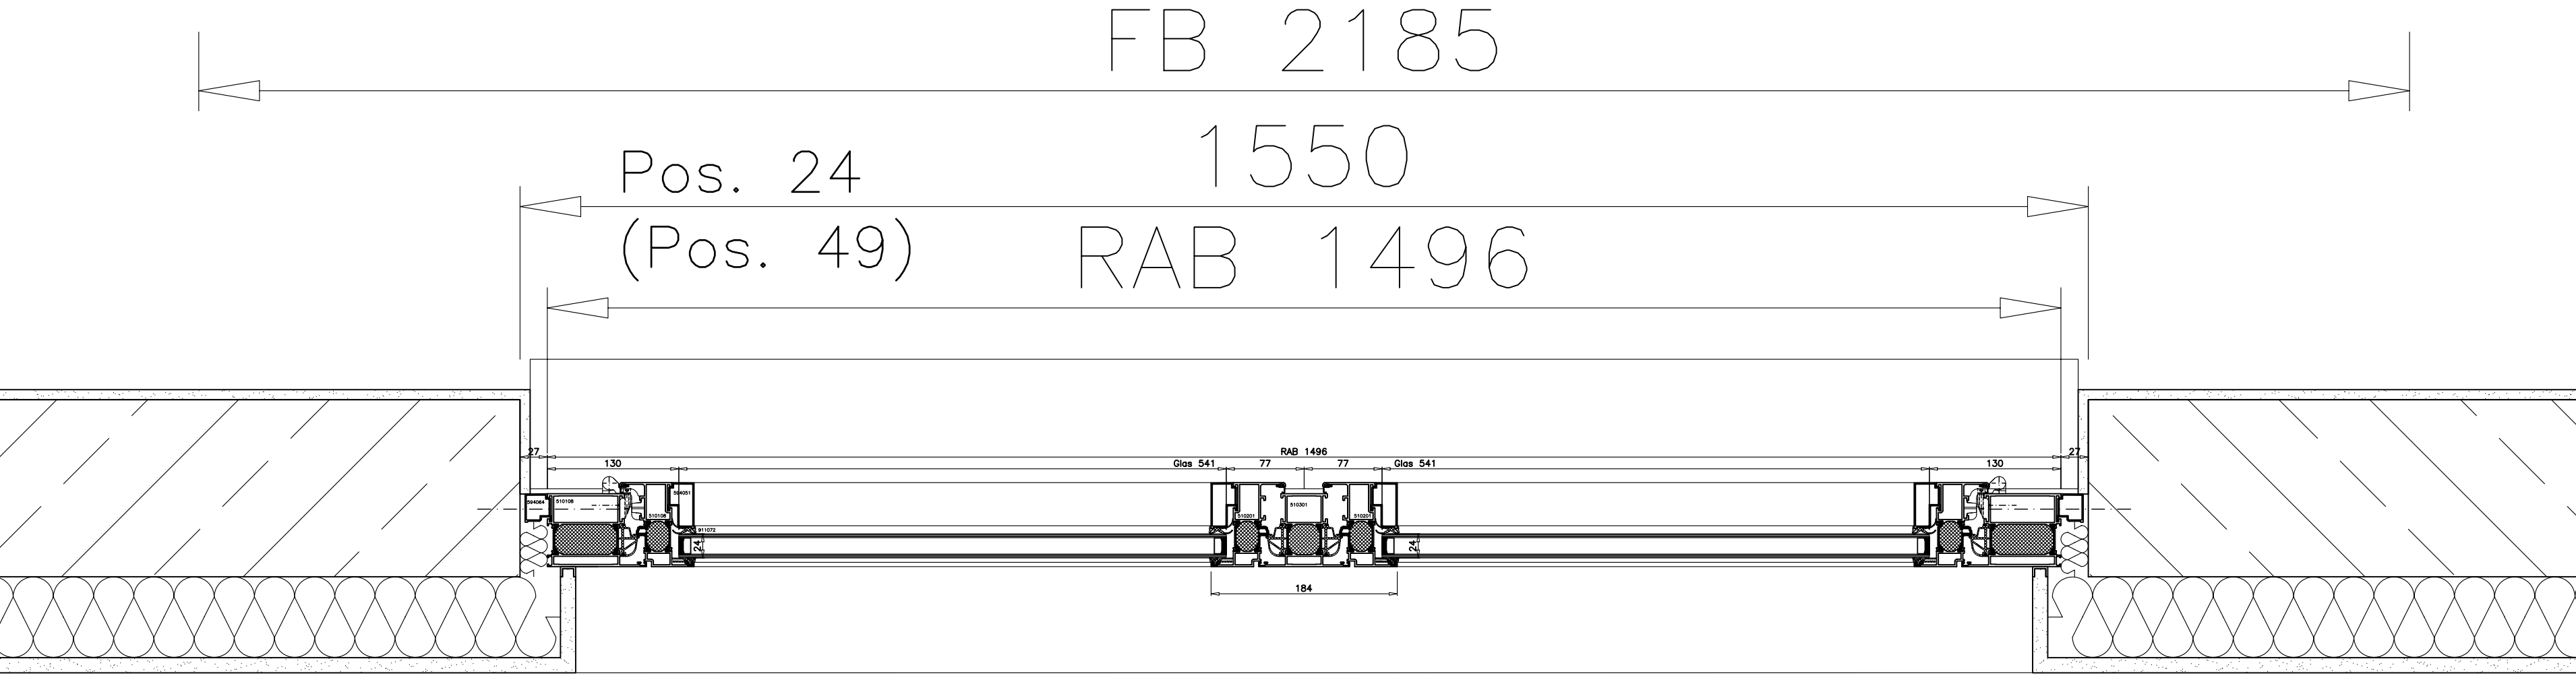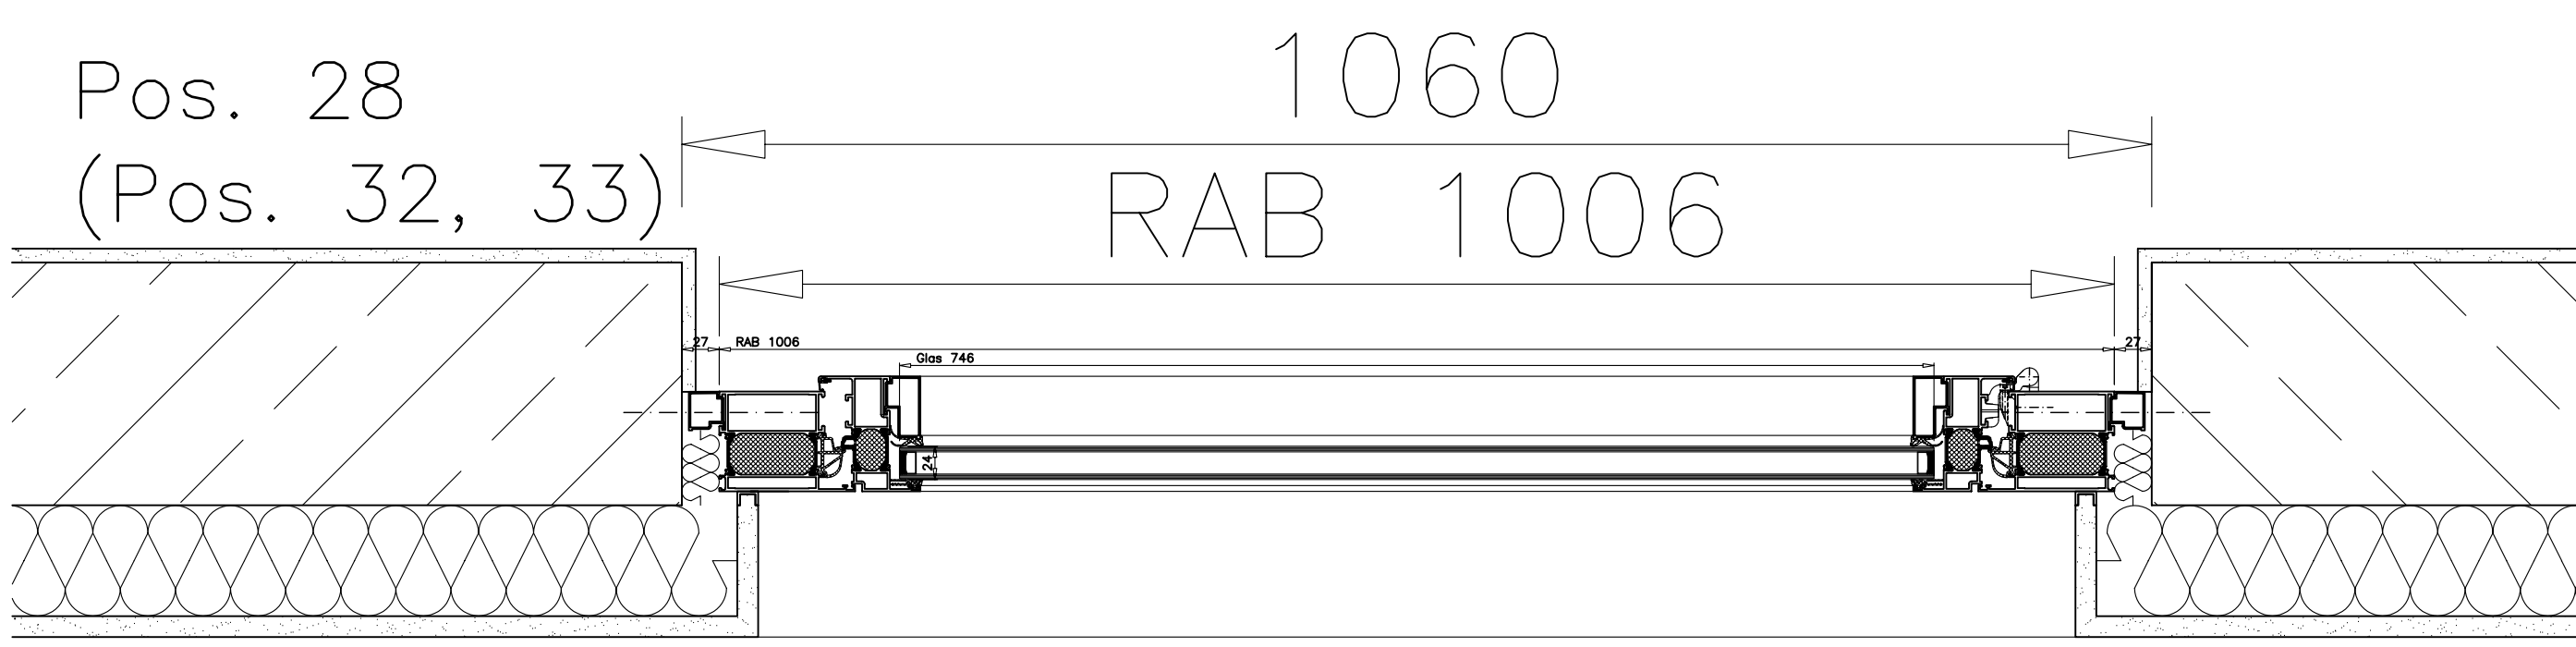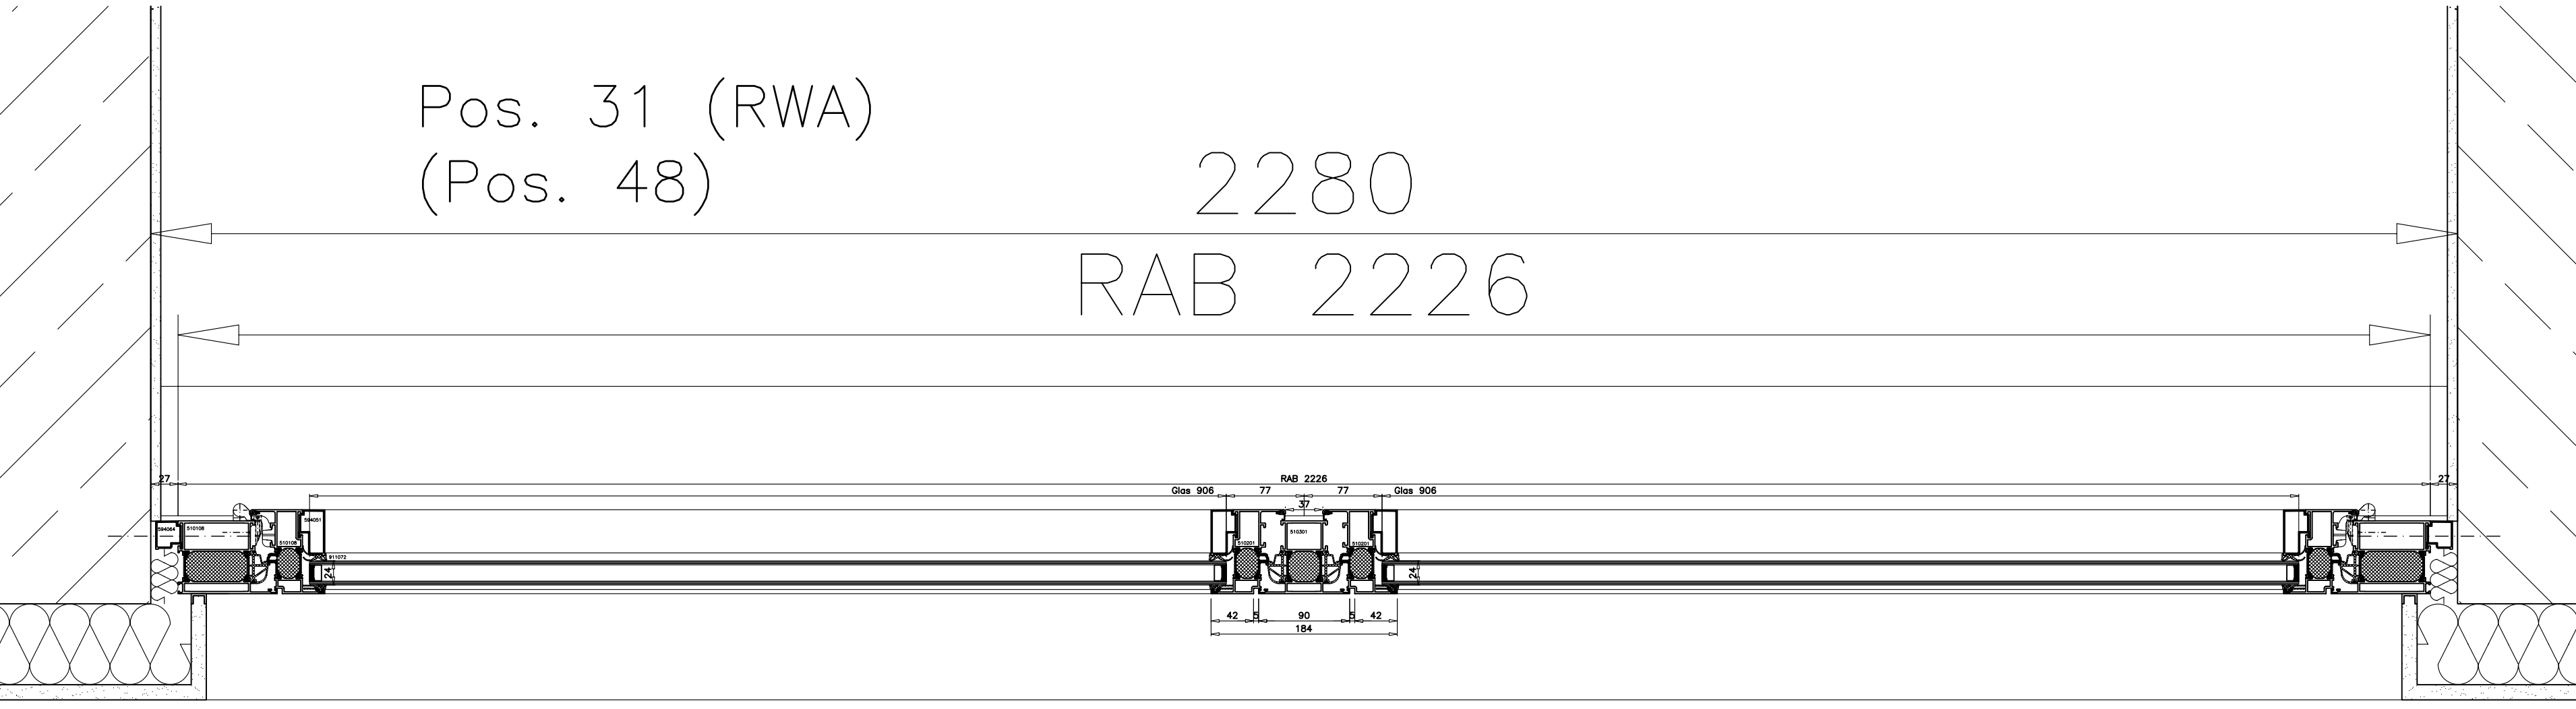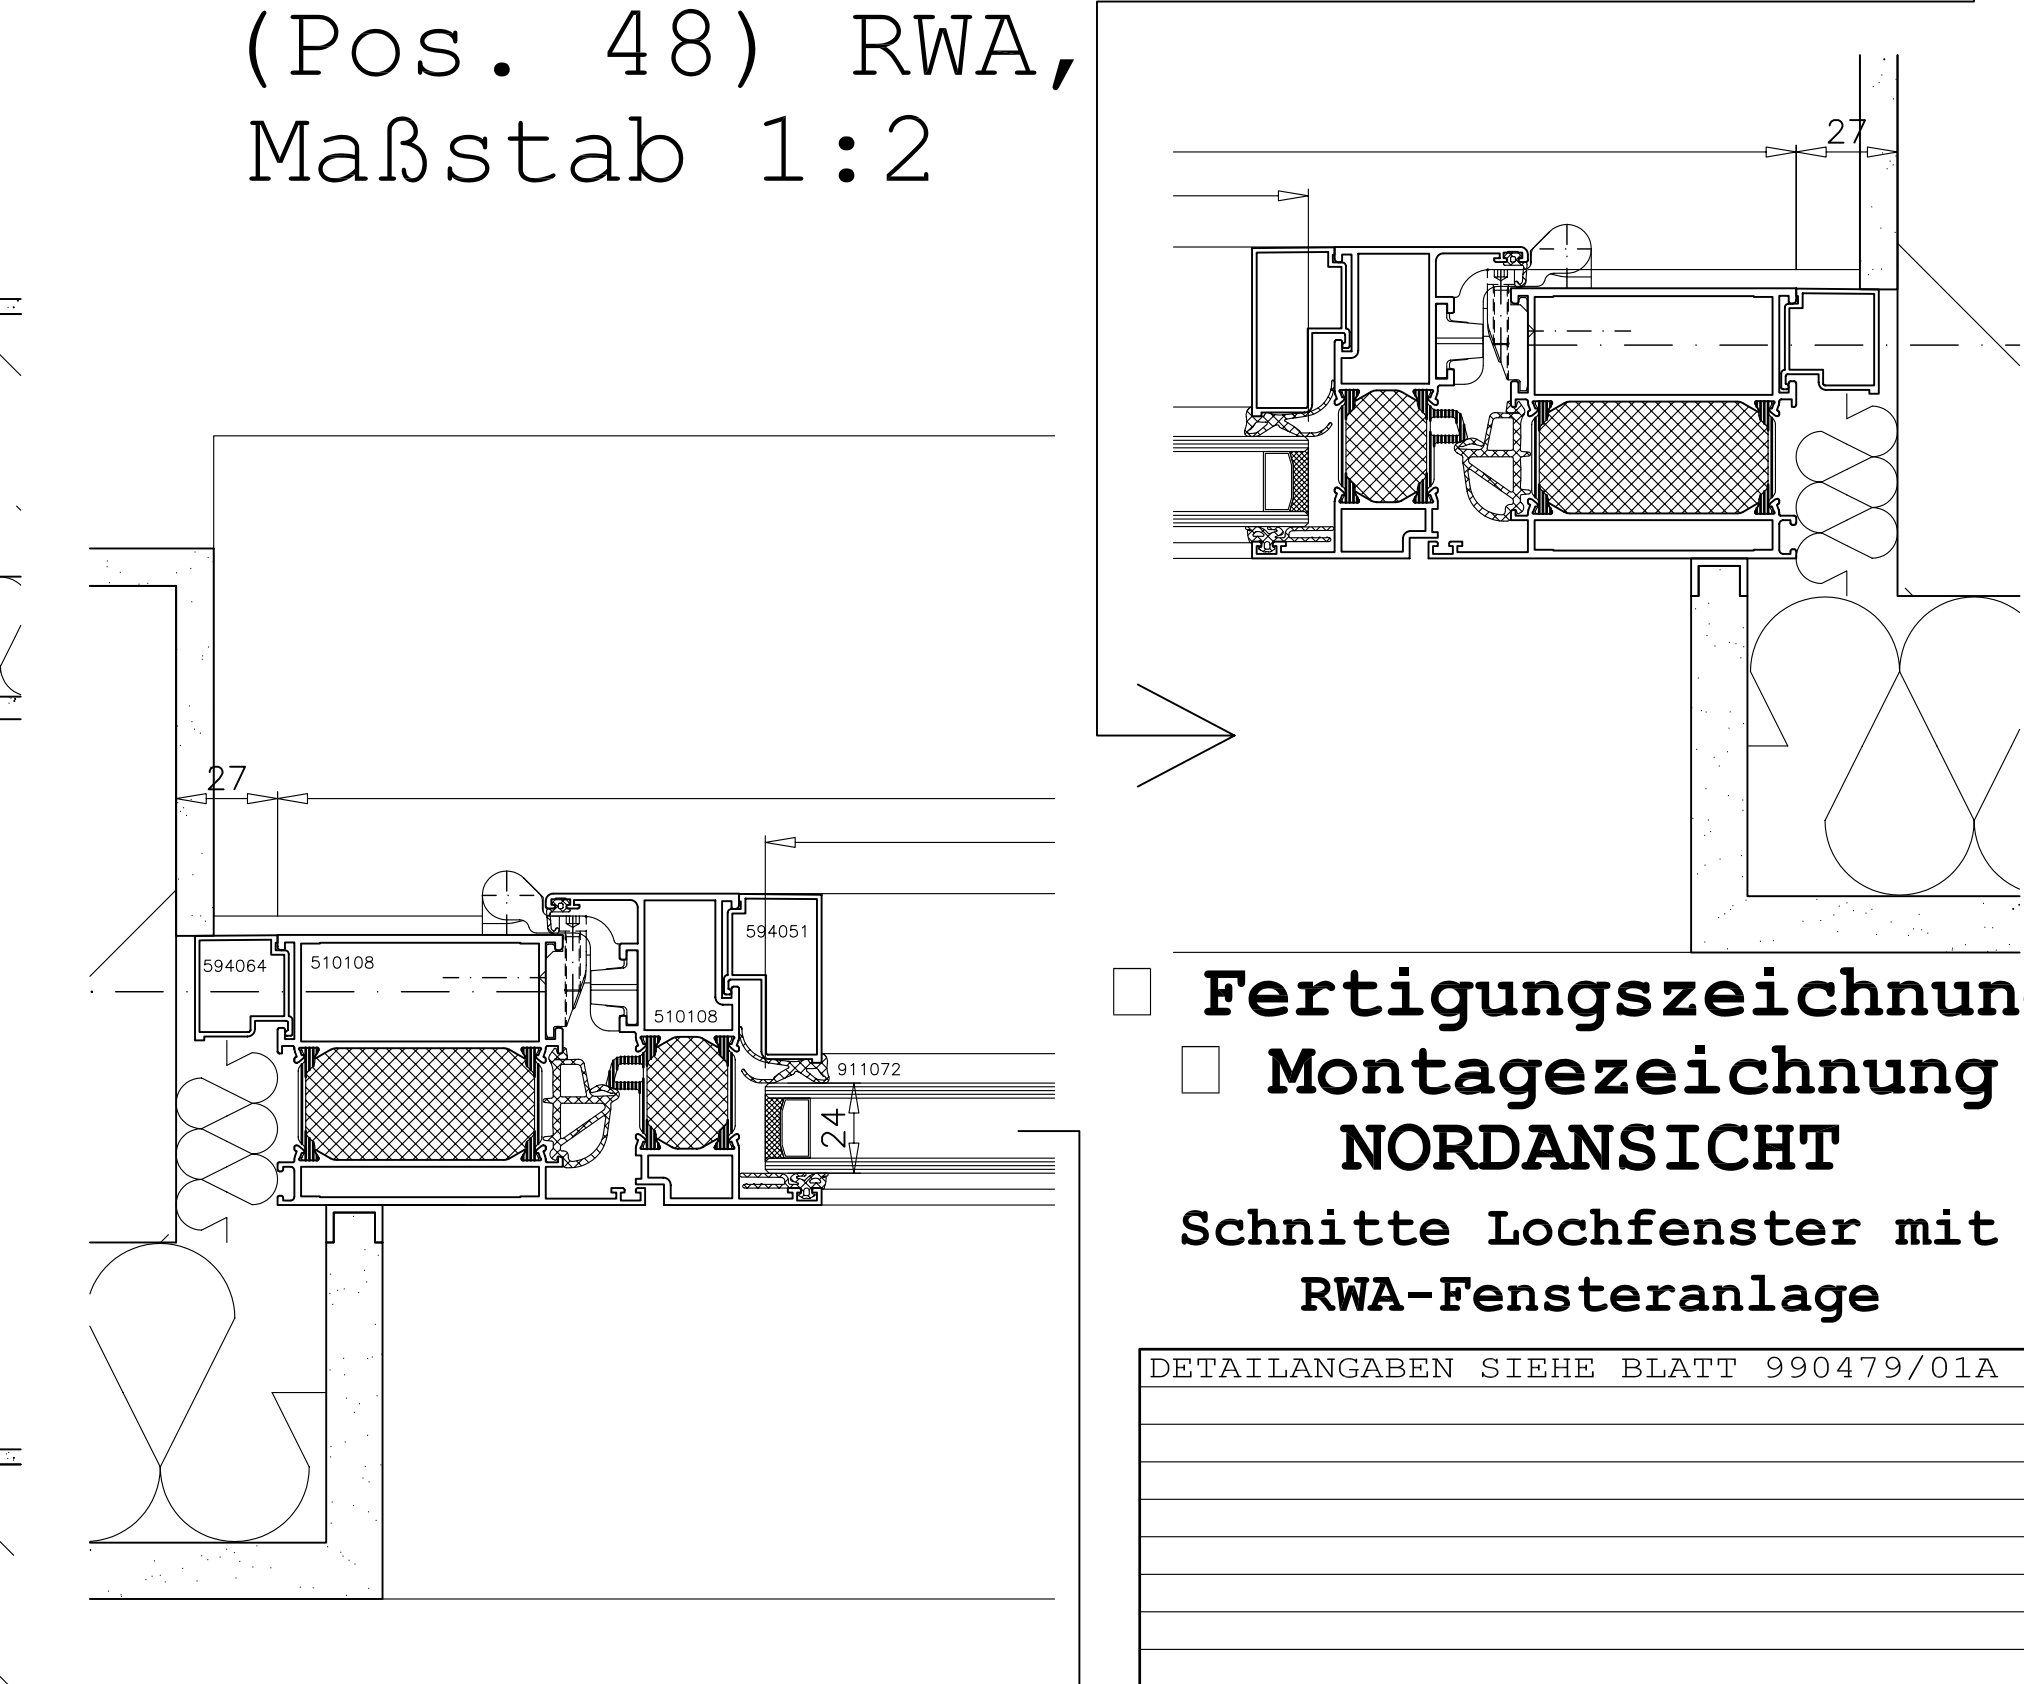

Fertigungszeichnung  
 Montagezeichnung  
**NORDANSICHT**  
**Schnitte Lochfenster mit RWA-Fensteranlage**

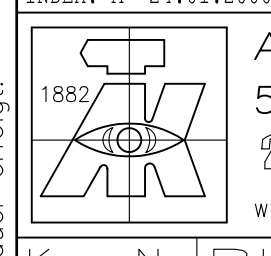DETAILANGABEN SIEHE BLATT 990479/01A			
INDEX: E	21.02.2000	Fertigungszeichnung	(Änderungen Siehe Blatt 01A)
INDEX: D	16.02.2000	Genehmigungszeichnung	(Änderungen Siehe Blatt 01A)
INDEX: C	11.02.2000	Genehmigungszeichnung	(Änderungen Siehe Blatt 01A)
INDEX: S	03.02.2000	Vorstwurf 12	/ Genehmigungszeichnung
INDEX: A	24.01.2000	Vorstwurf	
 <b>AUG. KOTTHOFF GmbH</b> 50827 Köln, Venloer Straße 713 ☎ 0221/958474-0 ☎ 0221/958474-50 www.kotthoff-metallbau.de info@kotthoff-metallbau.de			
Kom.Nr. Blatt Maßstab Datum Gezeichnet 990479/990479/11 1:2, 1:10 16.02.2000 Guido Hermann			
Objekt <b>Neubau eines Wohn- und Geschäftshauses</b> Sigfried-Leopold-Straße 69-71 53225 Bonn-Beuel			
Architekt Dipl.-Ing. Konrad Schmidt Beethovenstraße 14 53115 Bonn		Dipl.-Ing. B.R. Gebauer Weihe 12-14 40822 Mettmann	
Bauherr <b>Frau Hedmar Knauber</b> Vertreten durch Herrn Markus Knauber Auf den Bitzen 19 53125 Bonn			

ALLE RECHTE AUS DEM URHABERSCHUTZGESETZ STEHEN UNS ZU. DIESE ZEICHNUNG DARF NICHT KOPIERT, NOCH DRITTEN PERSONEN ZUM ZWECKE ANDERWEITIGER BENÜTZUNG MITGETEILT WERDEN. ZWISCHENHALTEN VERPFLICHTET ZU SCHÜTZENSATZ.