Pfettenverschraubung
Maßstab 1:4

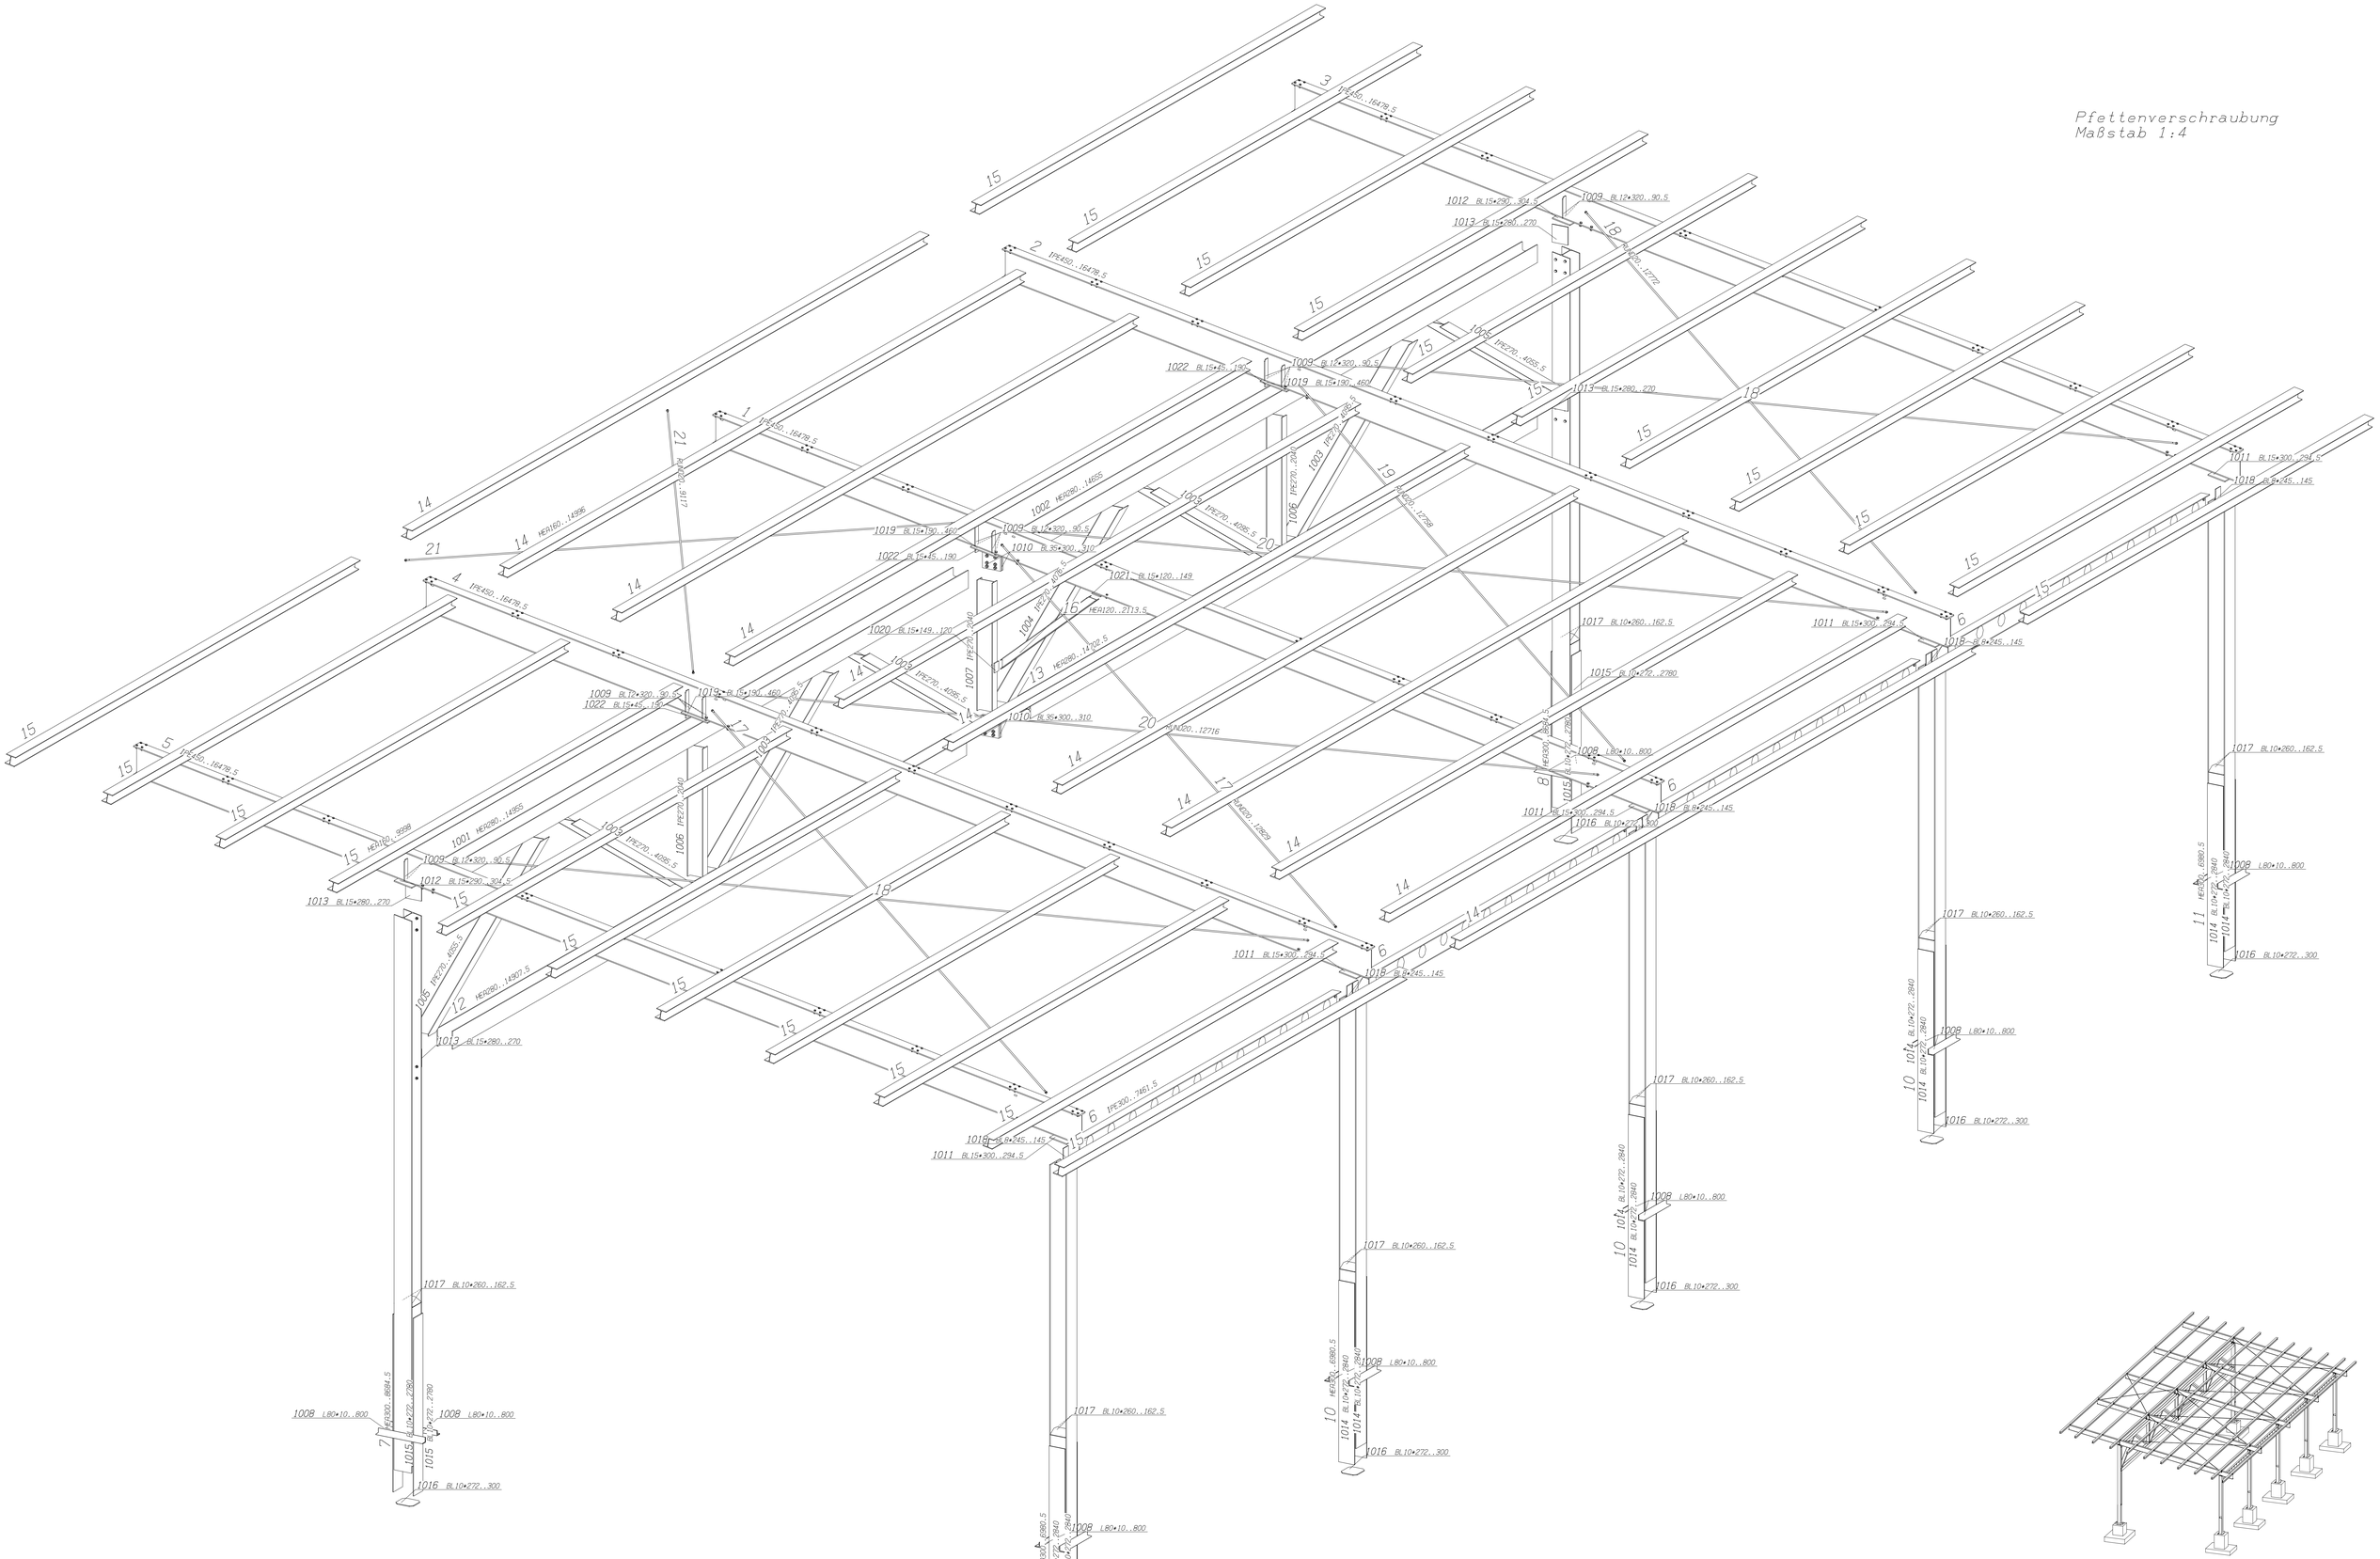

www.metallbauplanung.de
13/10/2004

BAG Natur- und Energietechnik Stahl- und Industriebau Industriestraße Nr. 12 91245 Neukirch Tel.+49 9281 7809-0 Fax.+49 9281 7809-55					Maßstab	Siehe Zeichnung!
					Bauherr	RWE Mechatronics
					Bauort	53894 Mechernich
				Datum	Name	Benennung
			Bearb.	13.12.2002	Mermsen	Überdachung
			Gepr.			Stahlkonstruktion
			Norm			
			Auftrag		Zeichnung	
			075-4500032721		Pos.-Übersichtszeichnung	Blatt: 08 / Bl.:
Zust.	Änderung	Datum	Name			

bocad-3d, Rev. 18.0280

www.metallbauplanung.de info@mermsen.de