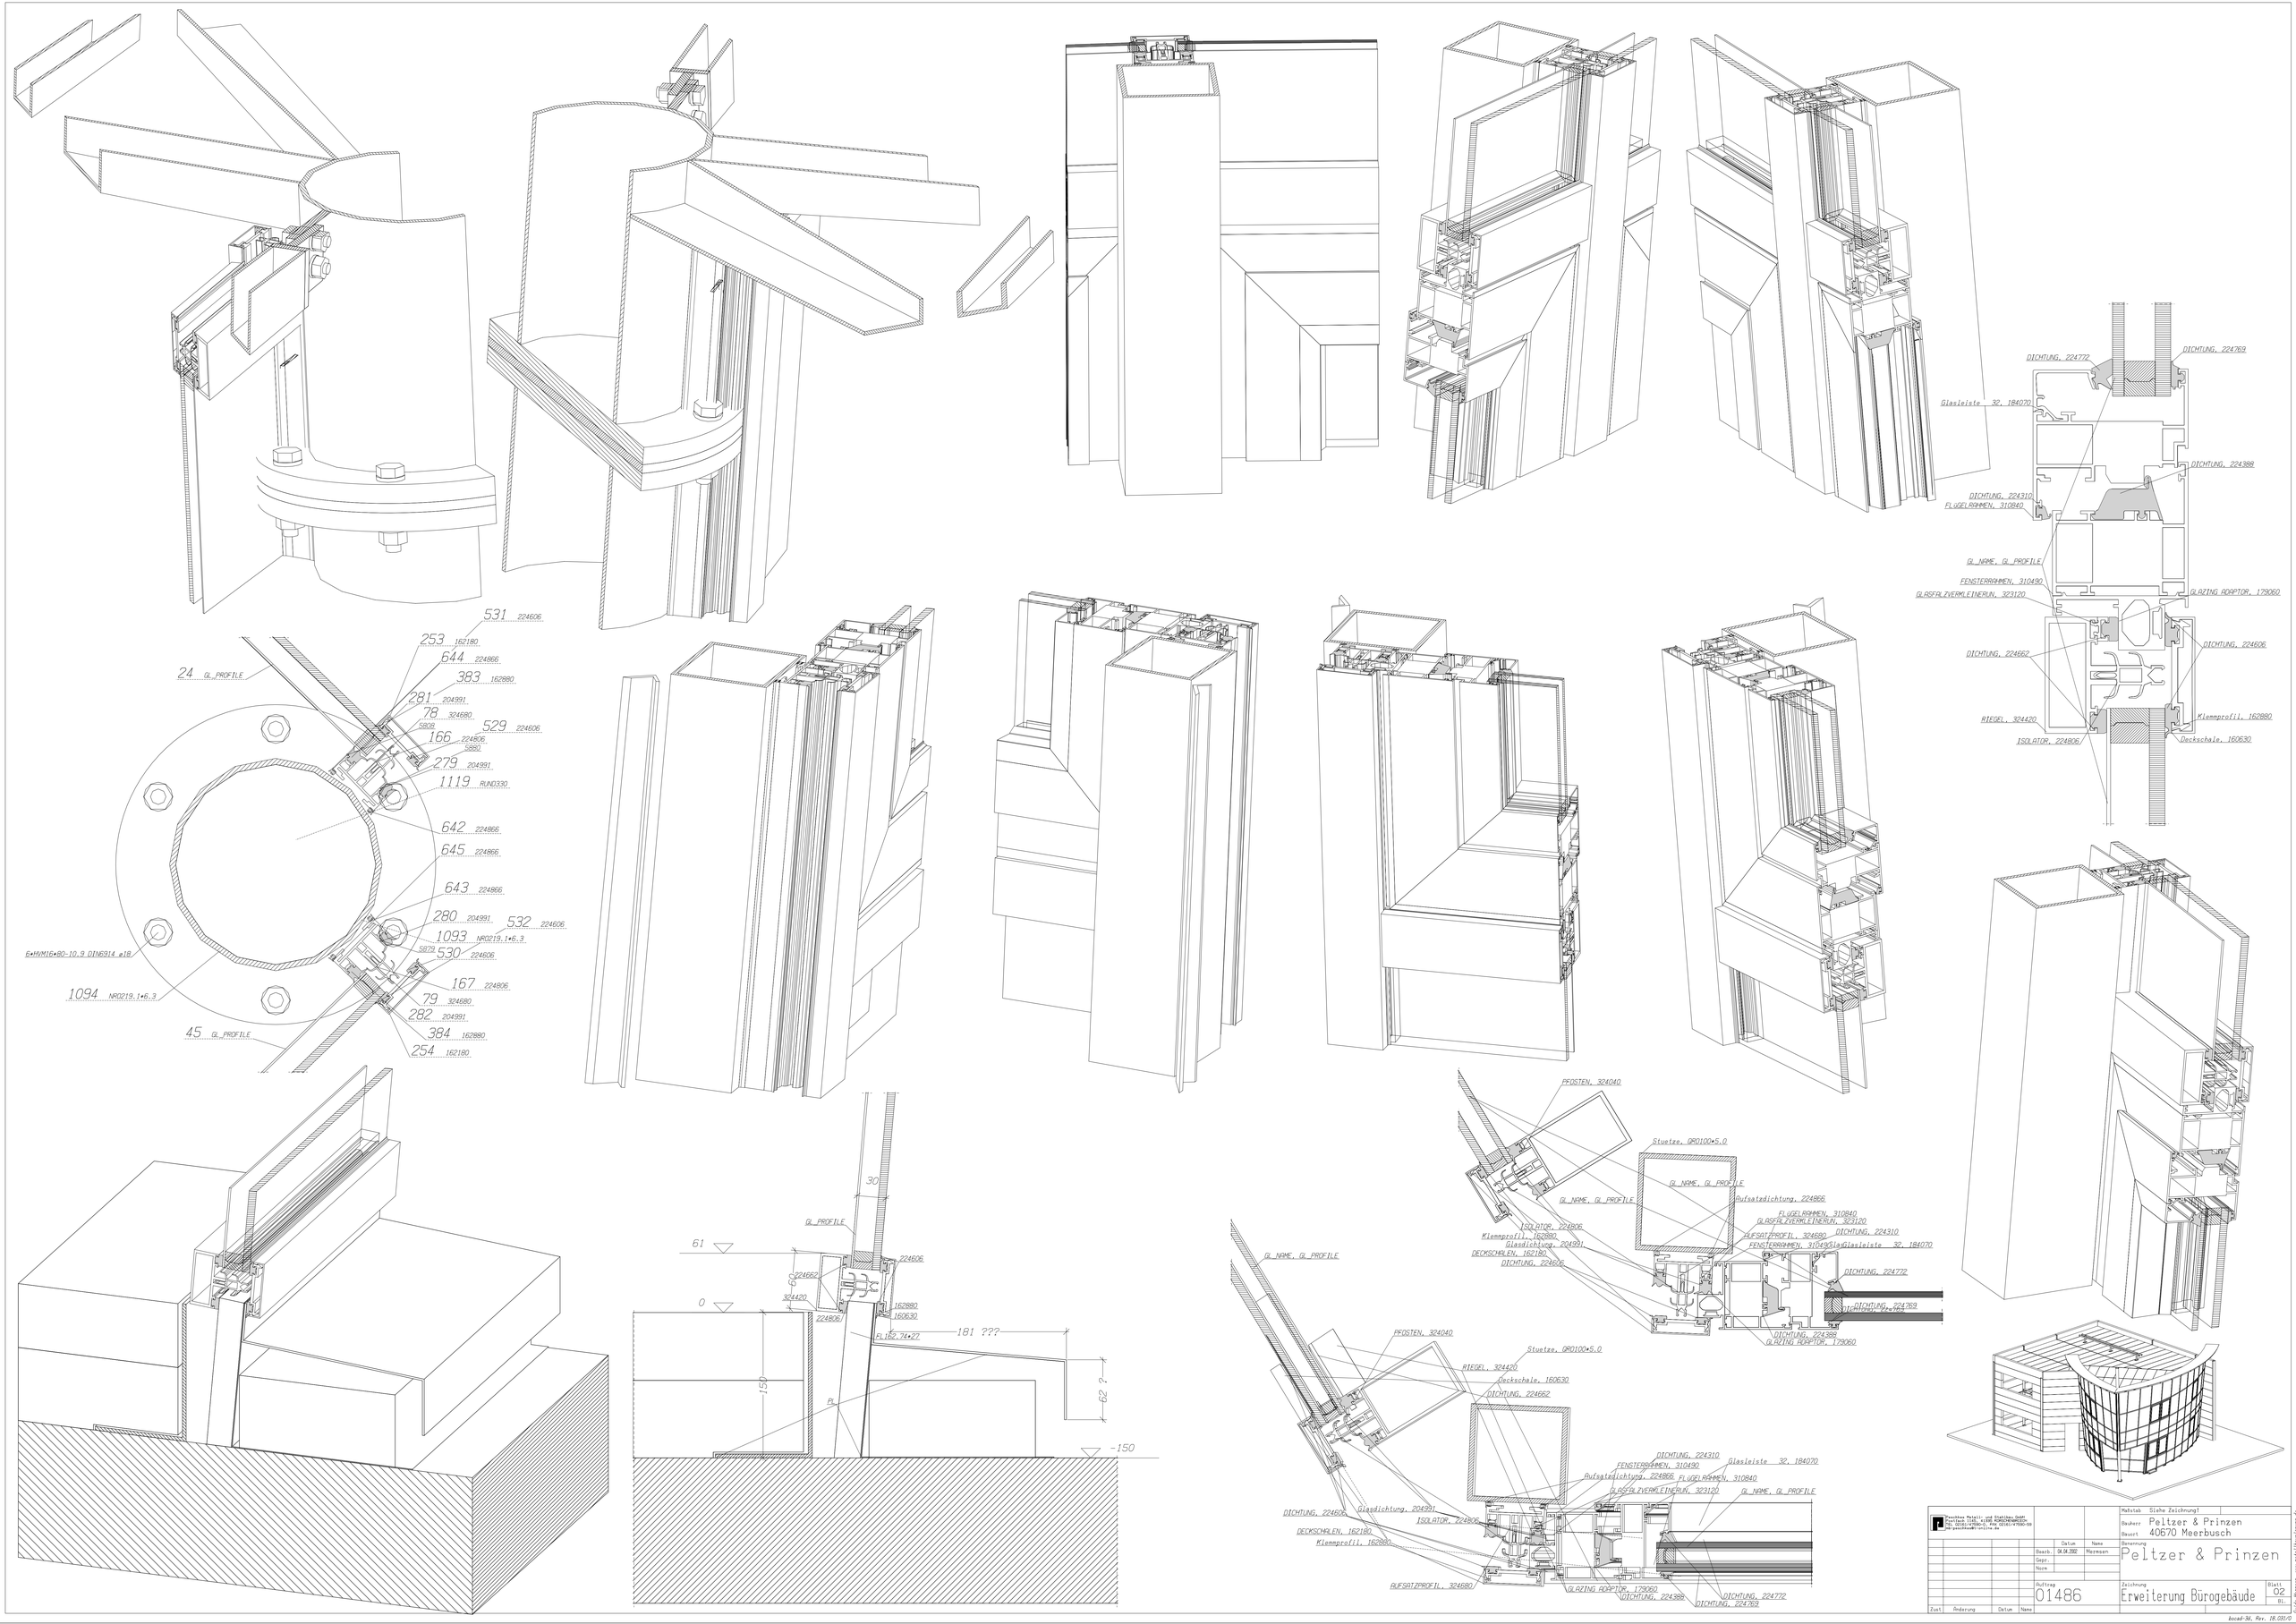
531 224606
253 162180
644 224866
383 162880
24 GL_PROFILE
281 204991
78 324680
529 224606
5829
166 224806
5880
279 204991
1119 RUND330
642 224866
645 224866
643 224866
280 204991
532 224606
1093 NR0219.1*6.3
5829
530 224606
6*HVM16*80-10.9 DIN6914 p18
167 224806
1094 NR0219.1*6.3
79 324680
282 204991
384 162880
45 GL_PROFILE
254 162180
DICHTUNG, 224772
DICHTUNG, 224769
Glasleiste 32, 184070
DICHTUNG, 224388
DICHTUNG, 224310
FLUGELRAHMEN, 310840
GL_NAME, GL_PROFILE
FENSTERRAHMEN, 310490
GLASFALZVERKLEINERUN, 323120
GLAZING ADAPTOR, 179060
DICHTUNG, 224662
DICHTUNG, 224606
RIEGEL, 324420
Klemmprofil, 162880
ISOLATOR, 224806
Deckschale, 160630
PFOSTEN, 324040
Stuetze, GRD100*5.0
Aufsatzdichtung, 224866
FLUGELRAHMEN, 310840
GLASFALZVERKLEINERUN, 323120
DICHTUNG, 224310
AUFSATZPROFIL, 324680
FENSTERRAHMEN, 310490
Glasleiste 32, 184070
DICHTUNG, 224772
DICHTUNG, 224769
DICHTUNG, 224388
GLAZING ADAPTOR, 179060
Klemmprofil, 162880
Glasdichtung, 204991
DECKSCHALEN, 162180
DICHTUNG, 224606
30
61
GL_PROFILE
224606
60
224662
324420
0
162880
160630
224806
FL152.74*27
181 ???
150
PL
62 ?
-150
Maßstab Siehe Zeichnung!
Bauherr Peltzer & Prinzen
Bauort 40670 Meerbusch
Benennung Peltzer & Prinzen
Datum Name
Bearb. 04.04.2012 Mazmazan
Gepr.
Norm
Auftrag 01486
Zeichnung Erweiterung Bürogebäude
Blatt 02
Bl.
Zust. Änderung Datum Name
www.metallbau-lueg.de
G.Lüg Mazmazan
bocad-3d, Rev. 18.031/0