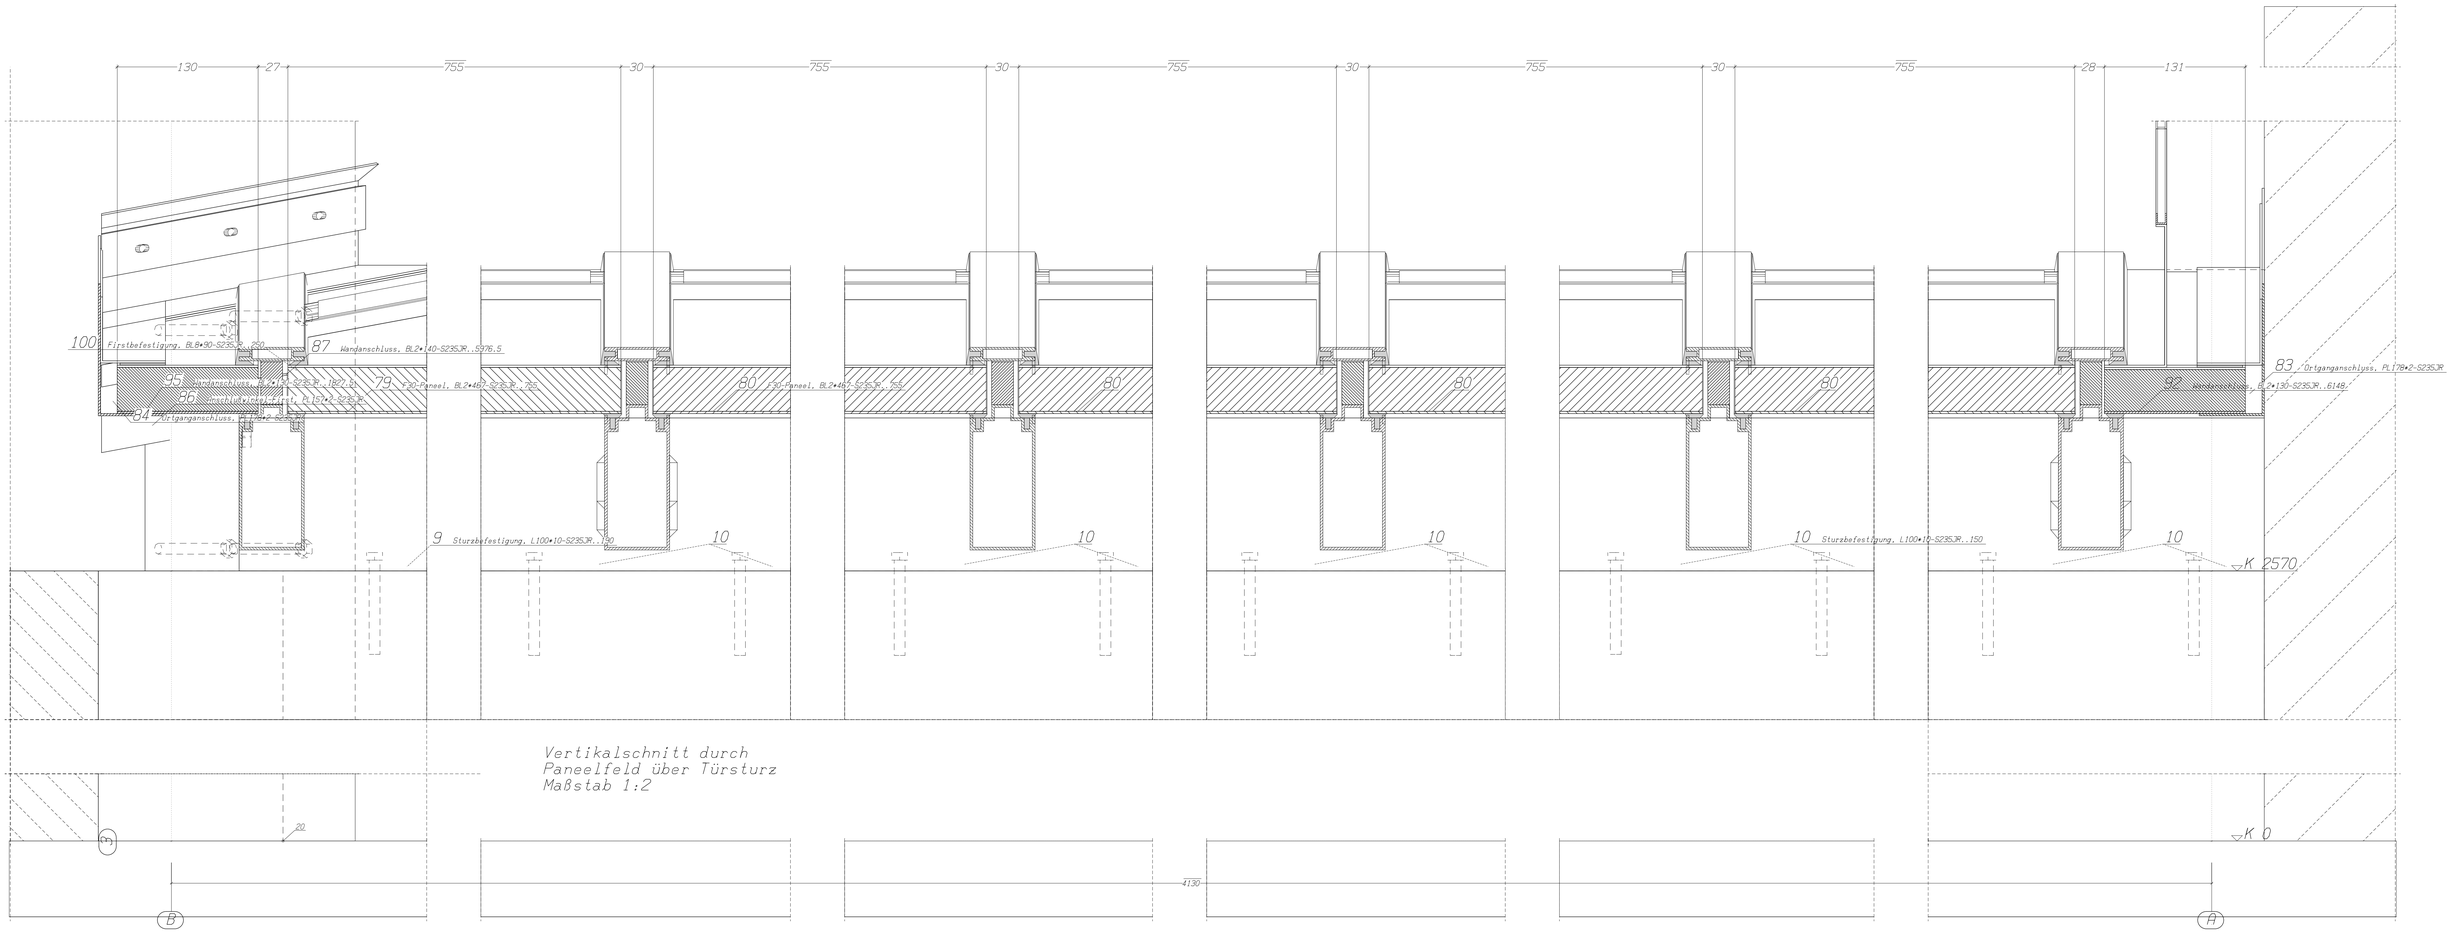

Vertikalschnitt durch
Paneelfeld über Türsturz
Maßstab 1:2

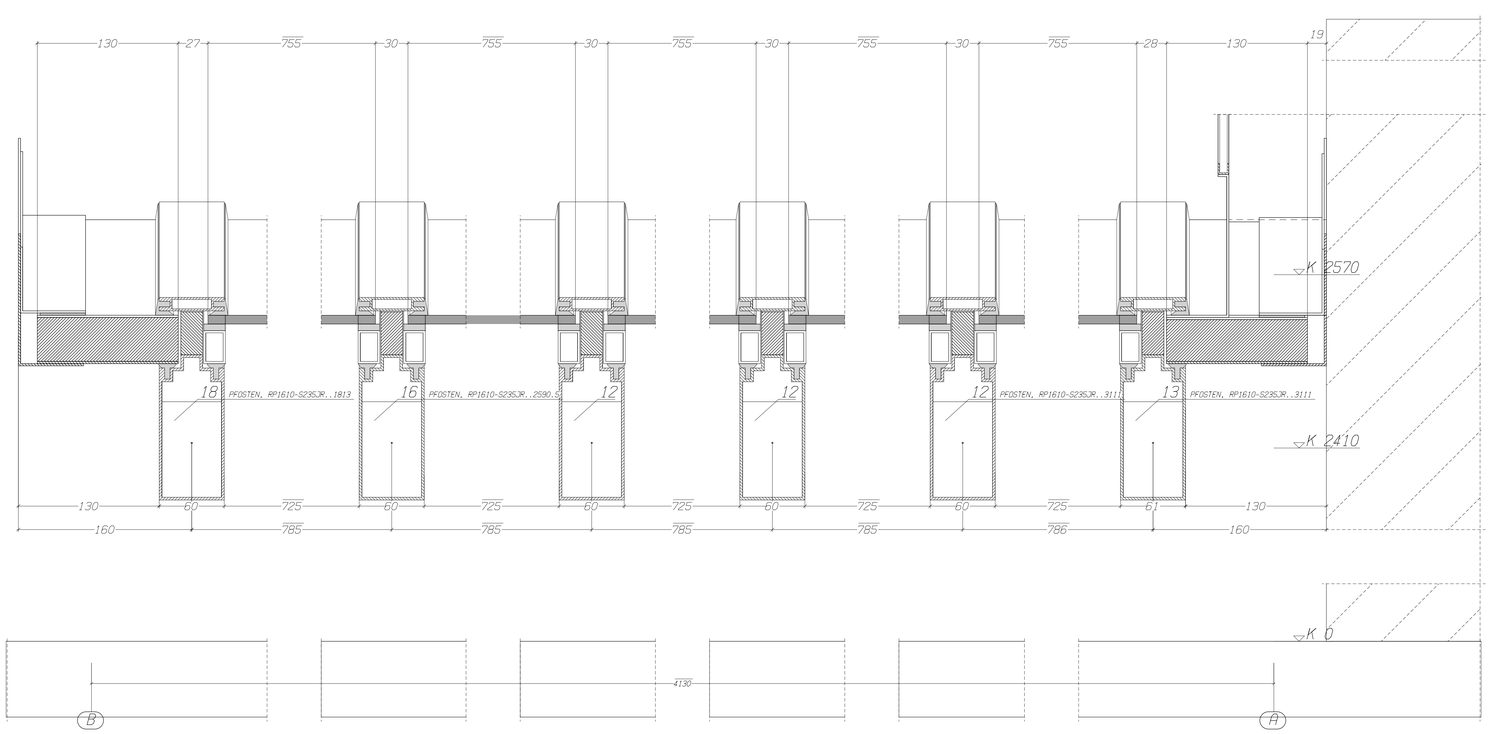

Vertikalschnitt durch
Vordach-Glasfeld 'Aussen'
Maßstab 1:2

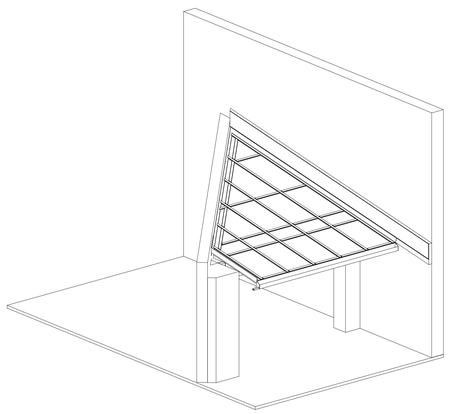

						Maßstab	Siehe Zeichnung!
						Bauherr	EV. Altenheim Wahlscheid e.V.
						Bauort	Heiligenstock 27, 53797 Lohmar
				Datum	Name	Benennung	EV. Altenheim Wahlscheid E.V.
			Gezeichnet	03.06.2002	Marmesen		
			Gepr.				
			Norm				
			Auftrag			Zeichnung	Blatt 02 E
			06/2002			F30 Vordach	Bl.
Zust.	Änderung	Datum	Name				

bocad-3d, Rev. 18.031/0

Guido Marmesen www.marmesen-design.de gm@marmesen.com