Maßstab 1:4
Vertikalschnitt
Gesamthöhe
Anschlußdetails siehe
Entwurfszeichnungen!

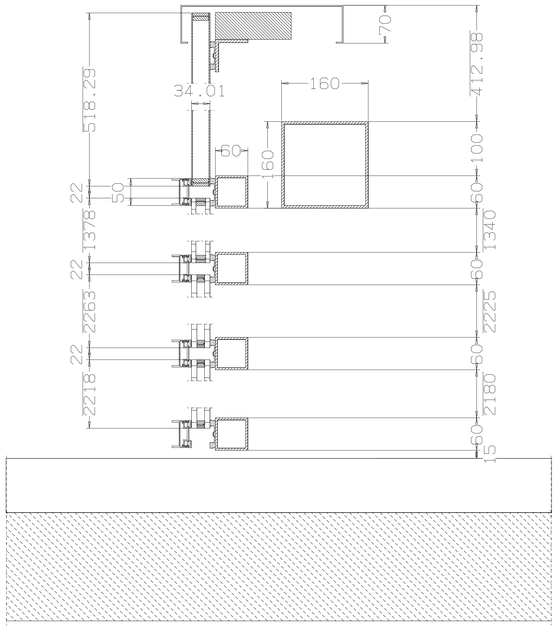

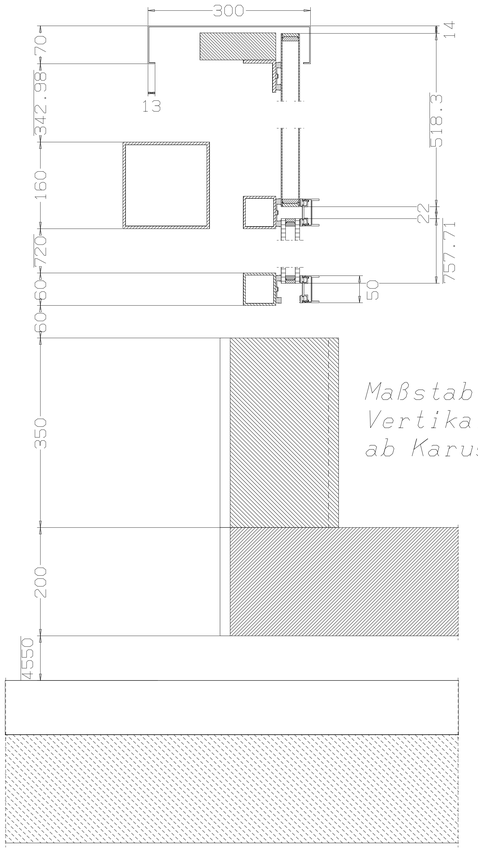

Maßstab 1:4
Vertikalschnitt
ab Karusselldrehtür

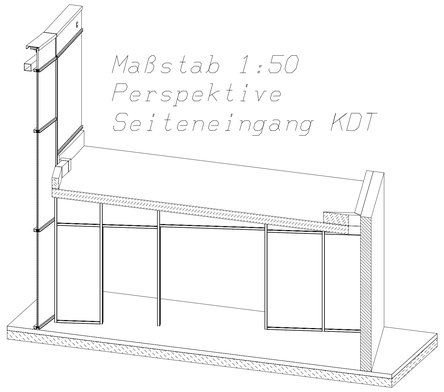

Maßstab 1:50
Perspektive
Seiteneingang KDT

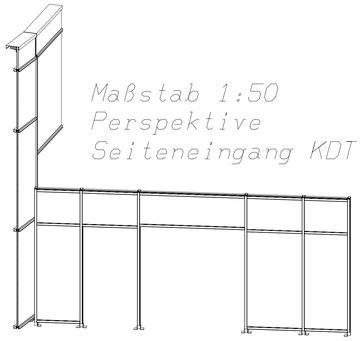

Maßstab 1:50
Perspektive
Seiteneingang KDT

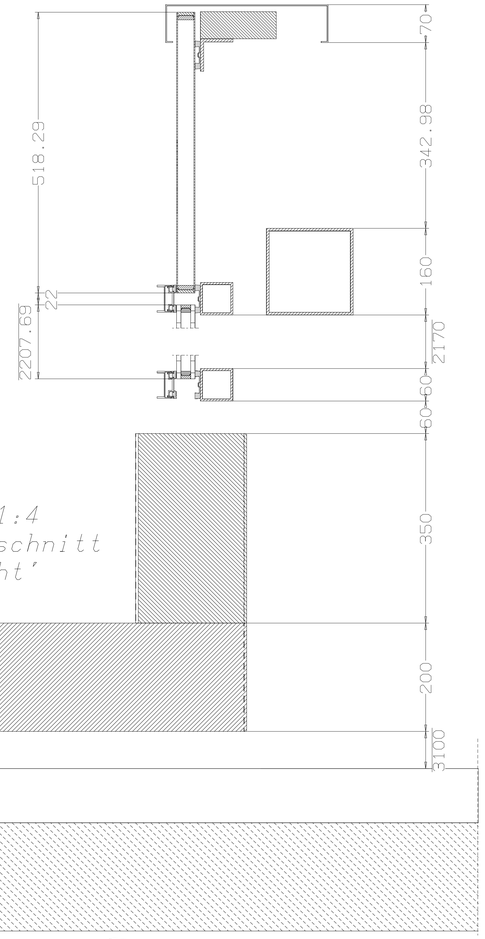

Maßstab 1:4
Vertikalschnitt
'Oberlicht'

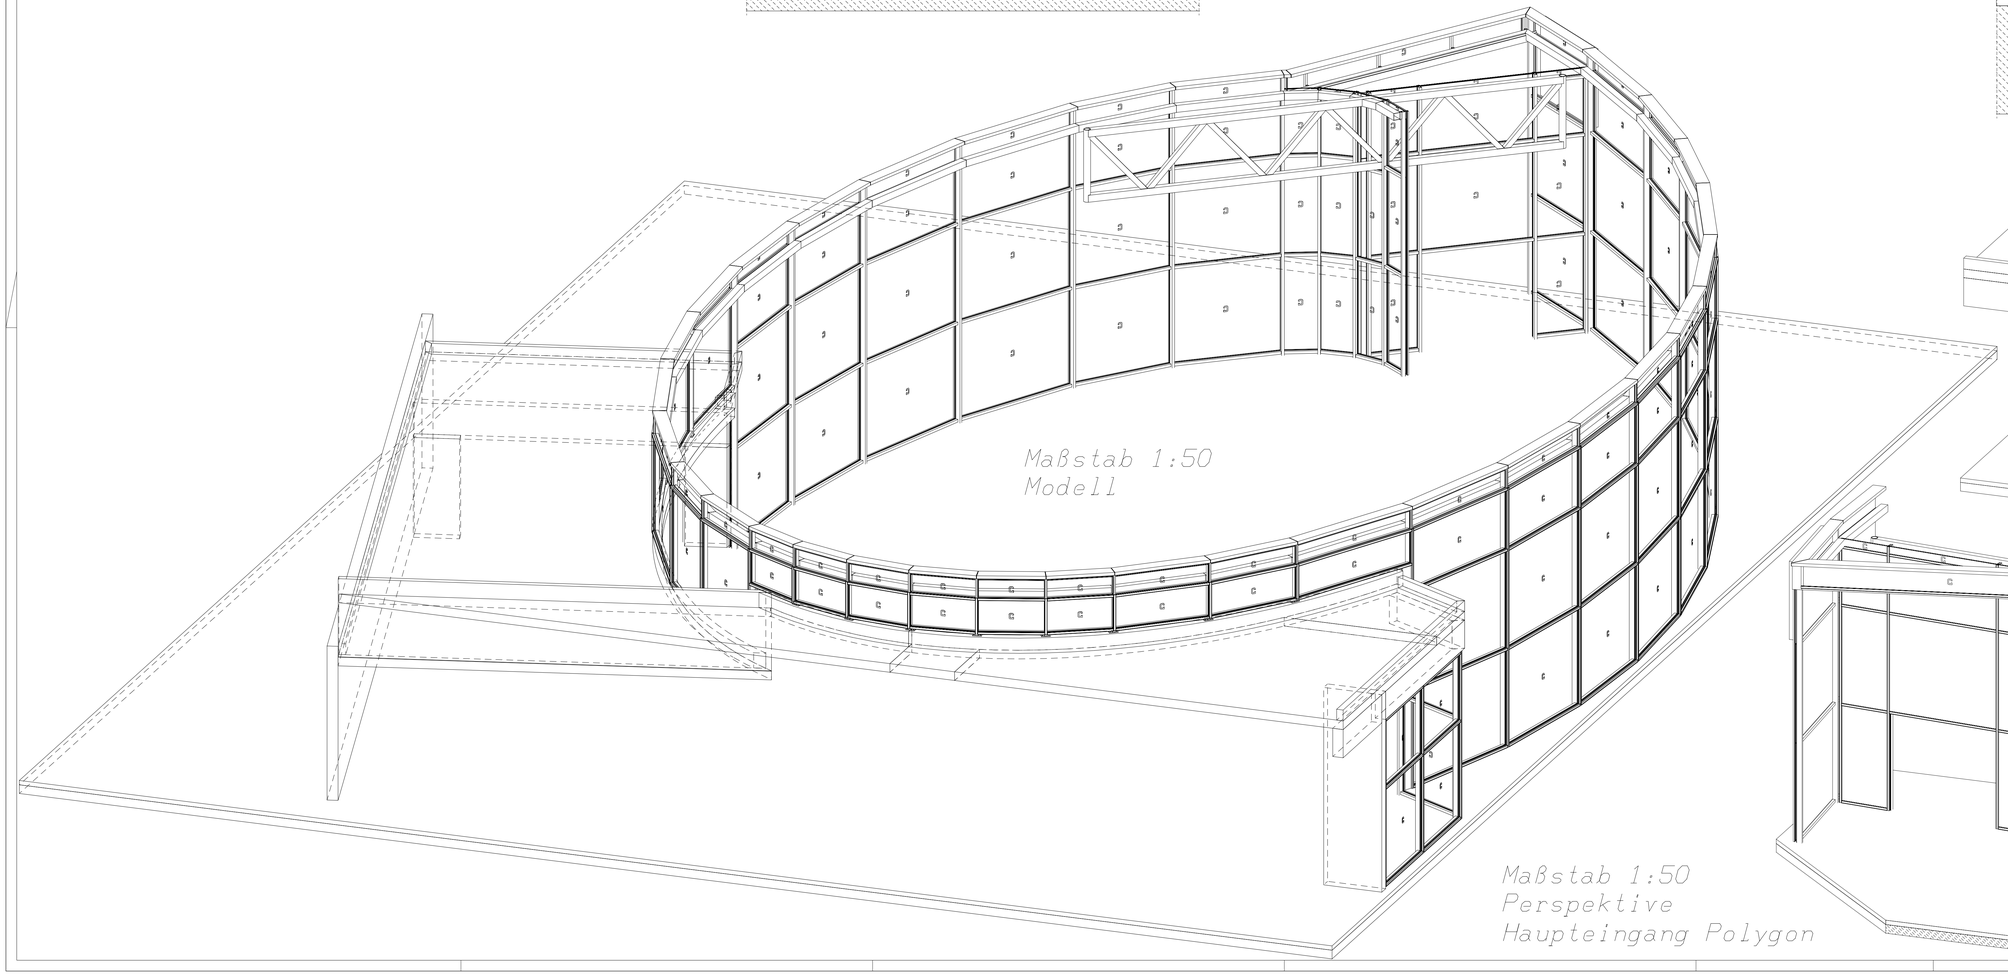

Maßstab 1:50
Modell

Maßstab 1:50
Perspektive
Haupteingang Polygon

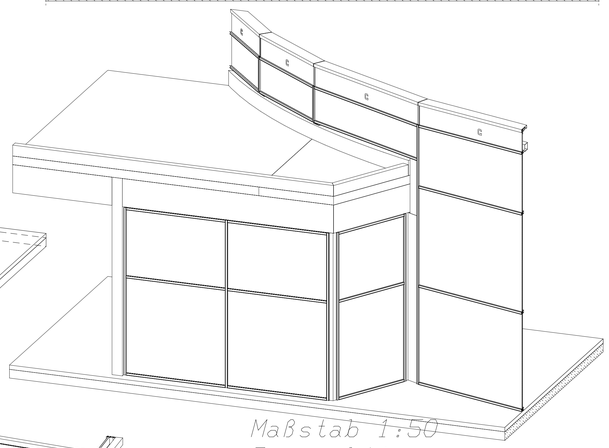

Maßstab 1:50
Perspektive
Büro 'Anbau'

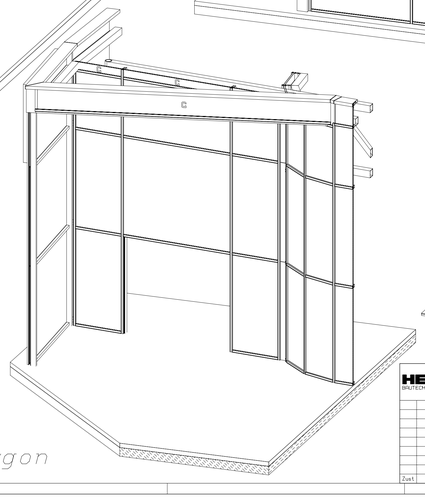

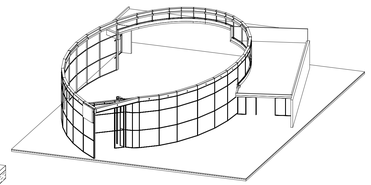

HENO BAUTECHNIK GMBH Westfalenstraße 25 44147 DORTMUND Telefon 0231 8126-0 Telefax 0231 8126-99				Maßstab siehe Zeichnung	
		Datum	Name	Benennung NISSAN Autohaus Westfalendamm Dortmund	
		Bearb. 20.04.1999	Guido Hermann		
		Gepr.			
		Norm			
		Auftrag 990151		Zeichnung	Blatt 002 Bl.
Zust.	Änderung	Datum	Name		