


Perspektive Bestand und Vordachanbau
mit Positionsübersicht
Maßstab 1:70

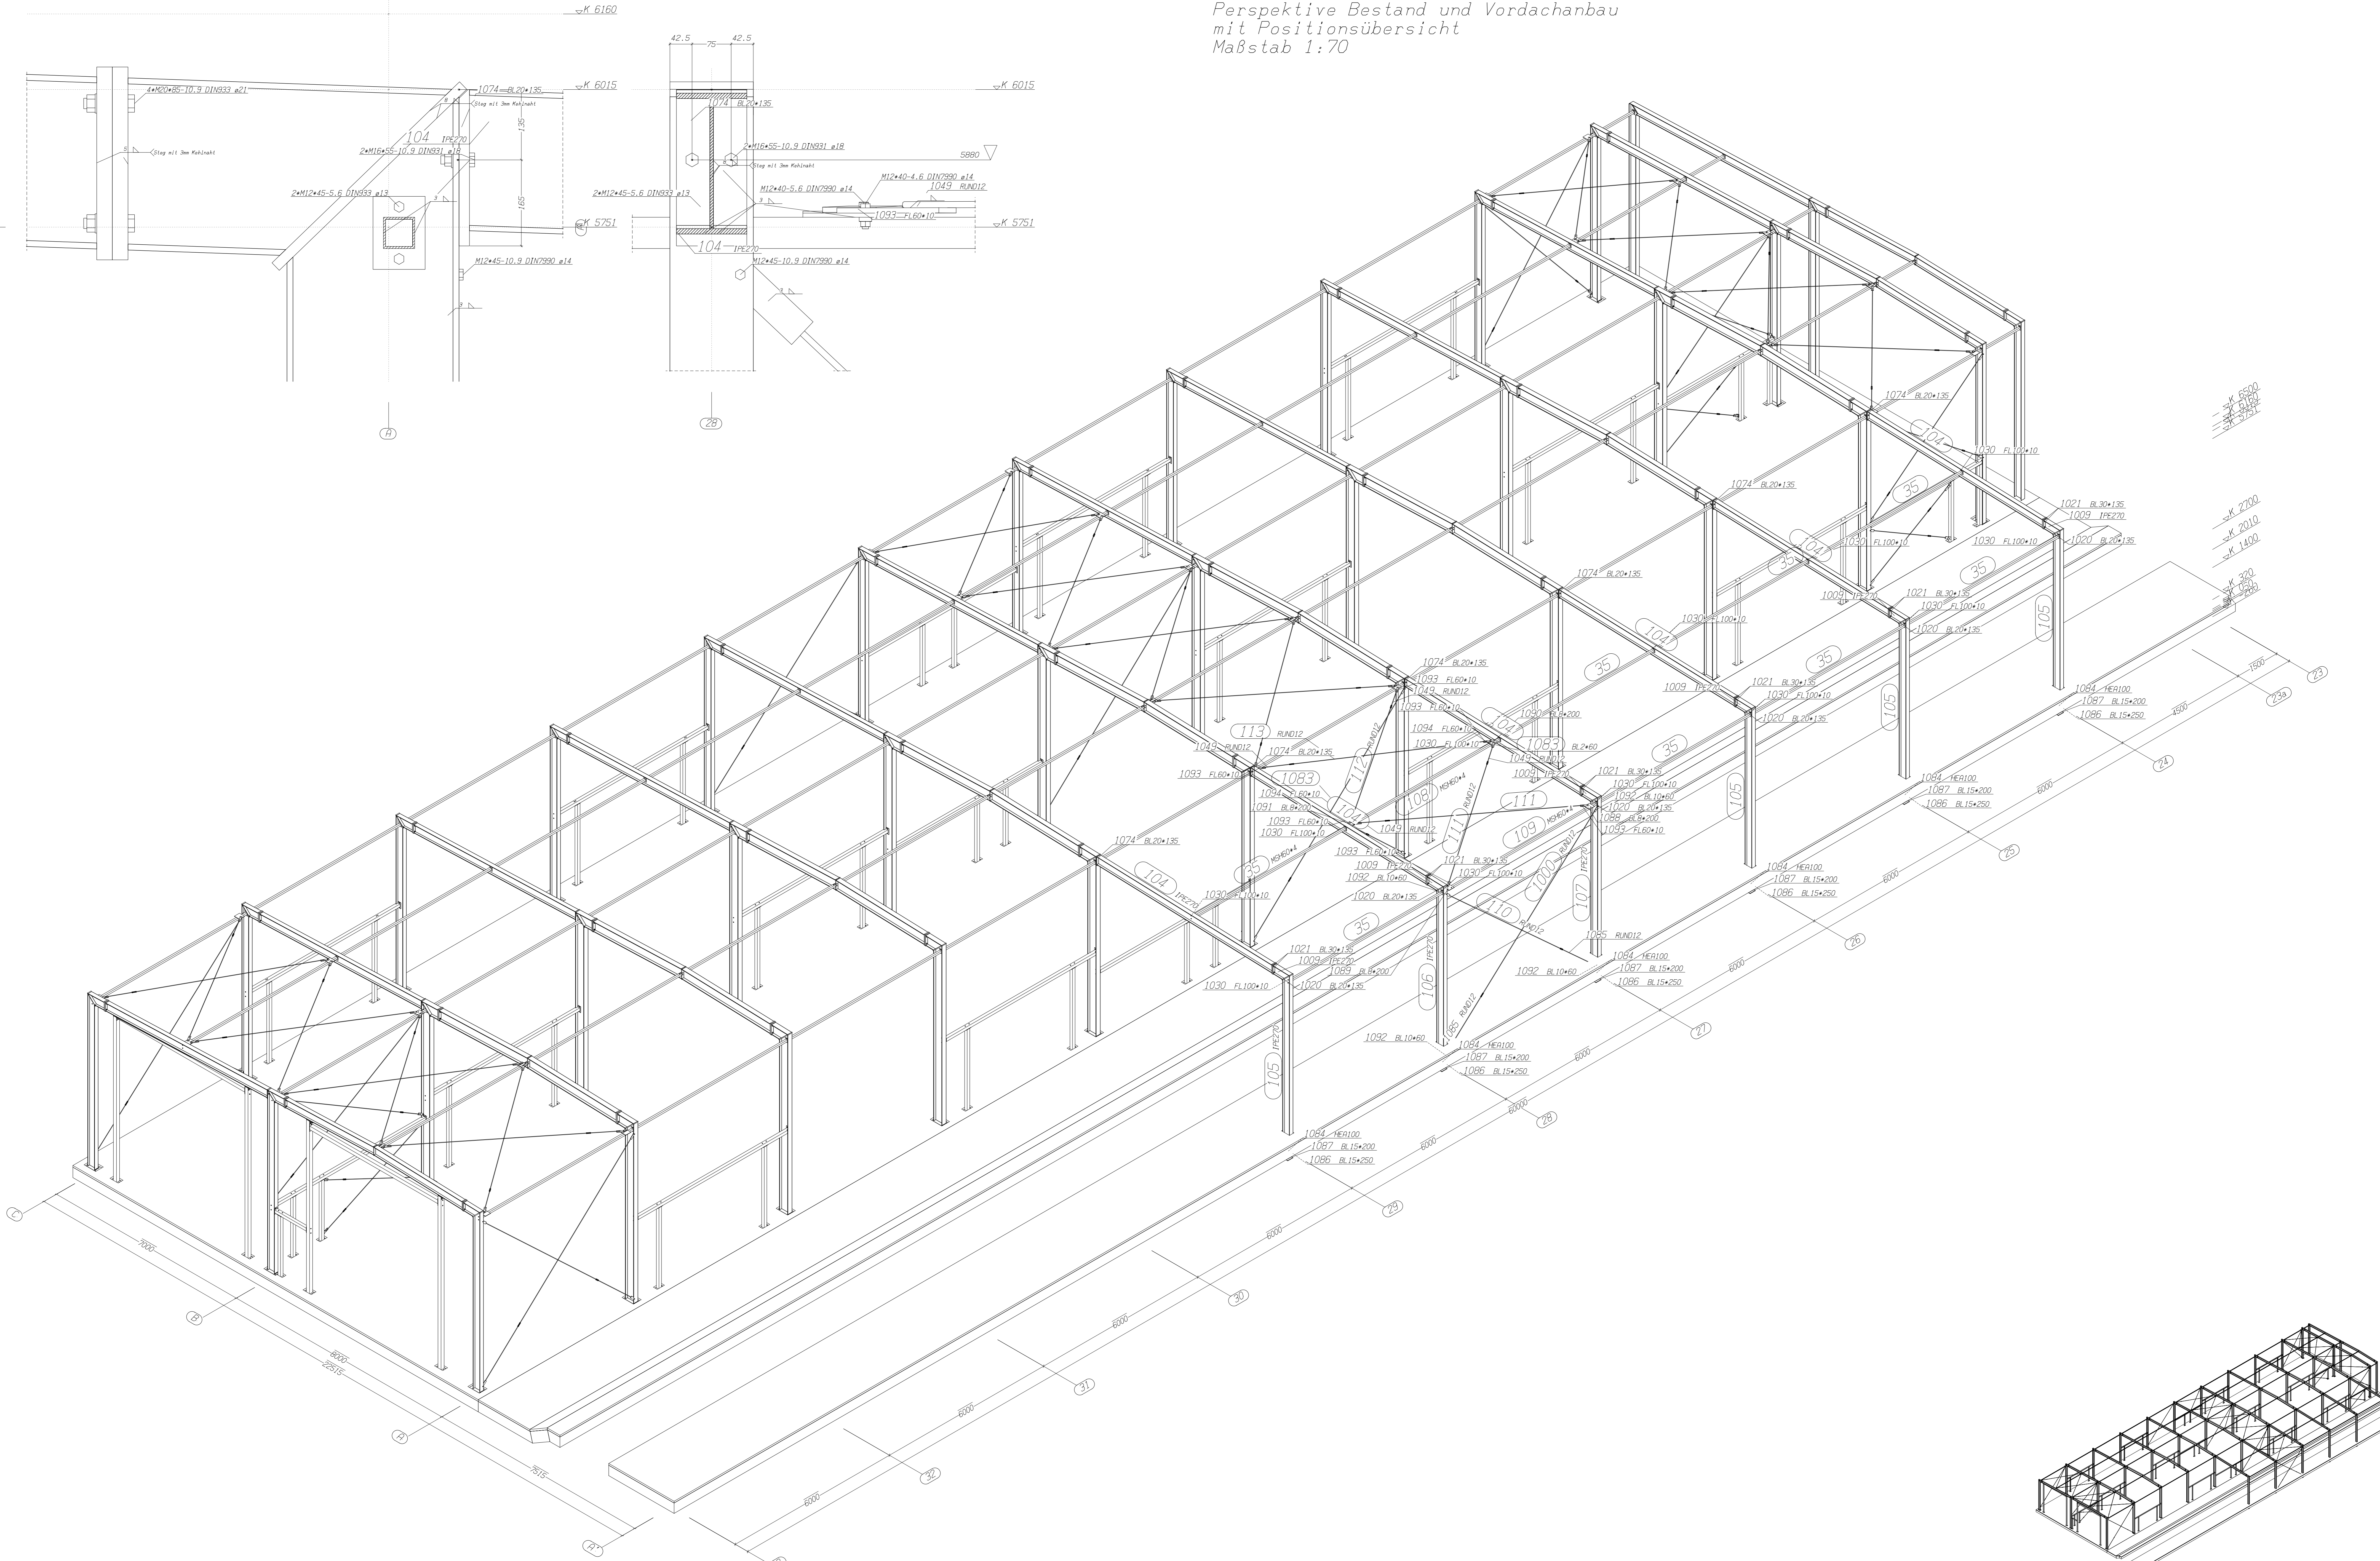

Merkmal: Siehe Zeichnung!		Perspektive / Details	
Datum	19.08.2002	Benennung	Jülicher Straße 213-237
Blatt	02	Gezeichnet	Guido Petersen
Verf.			
Nam.			
Auftrag	1597/3-02136/5409	Zeichnung	Überdachte Gleisgrube
Blatt	02	Rev.	
Bl.			