




Perspektive
Maßstab 1:20

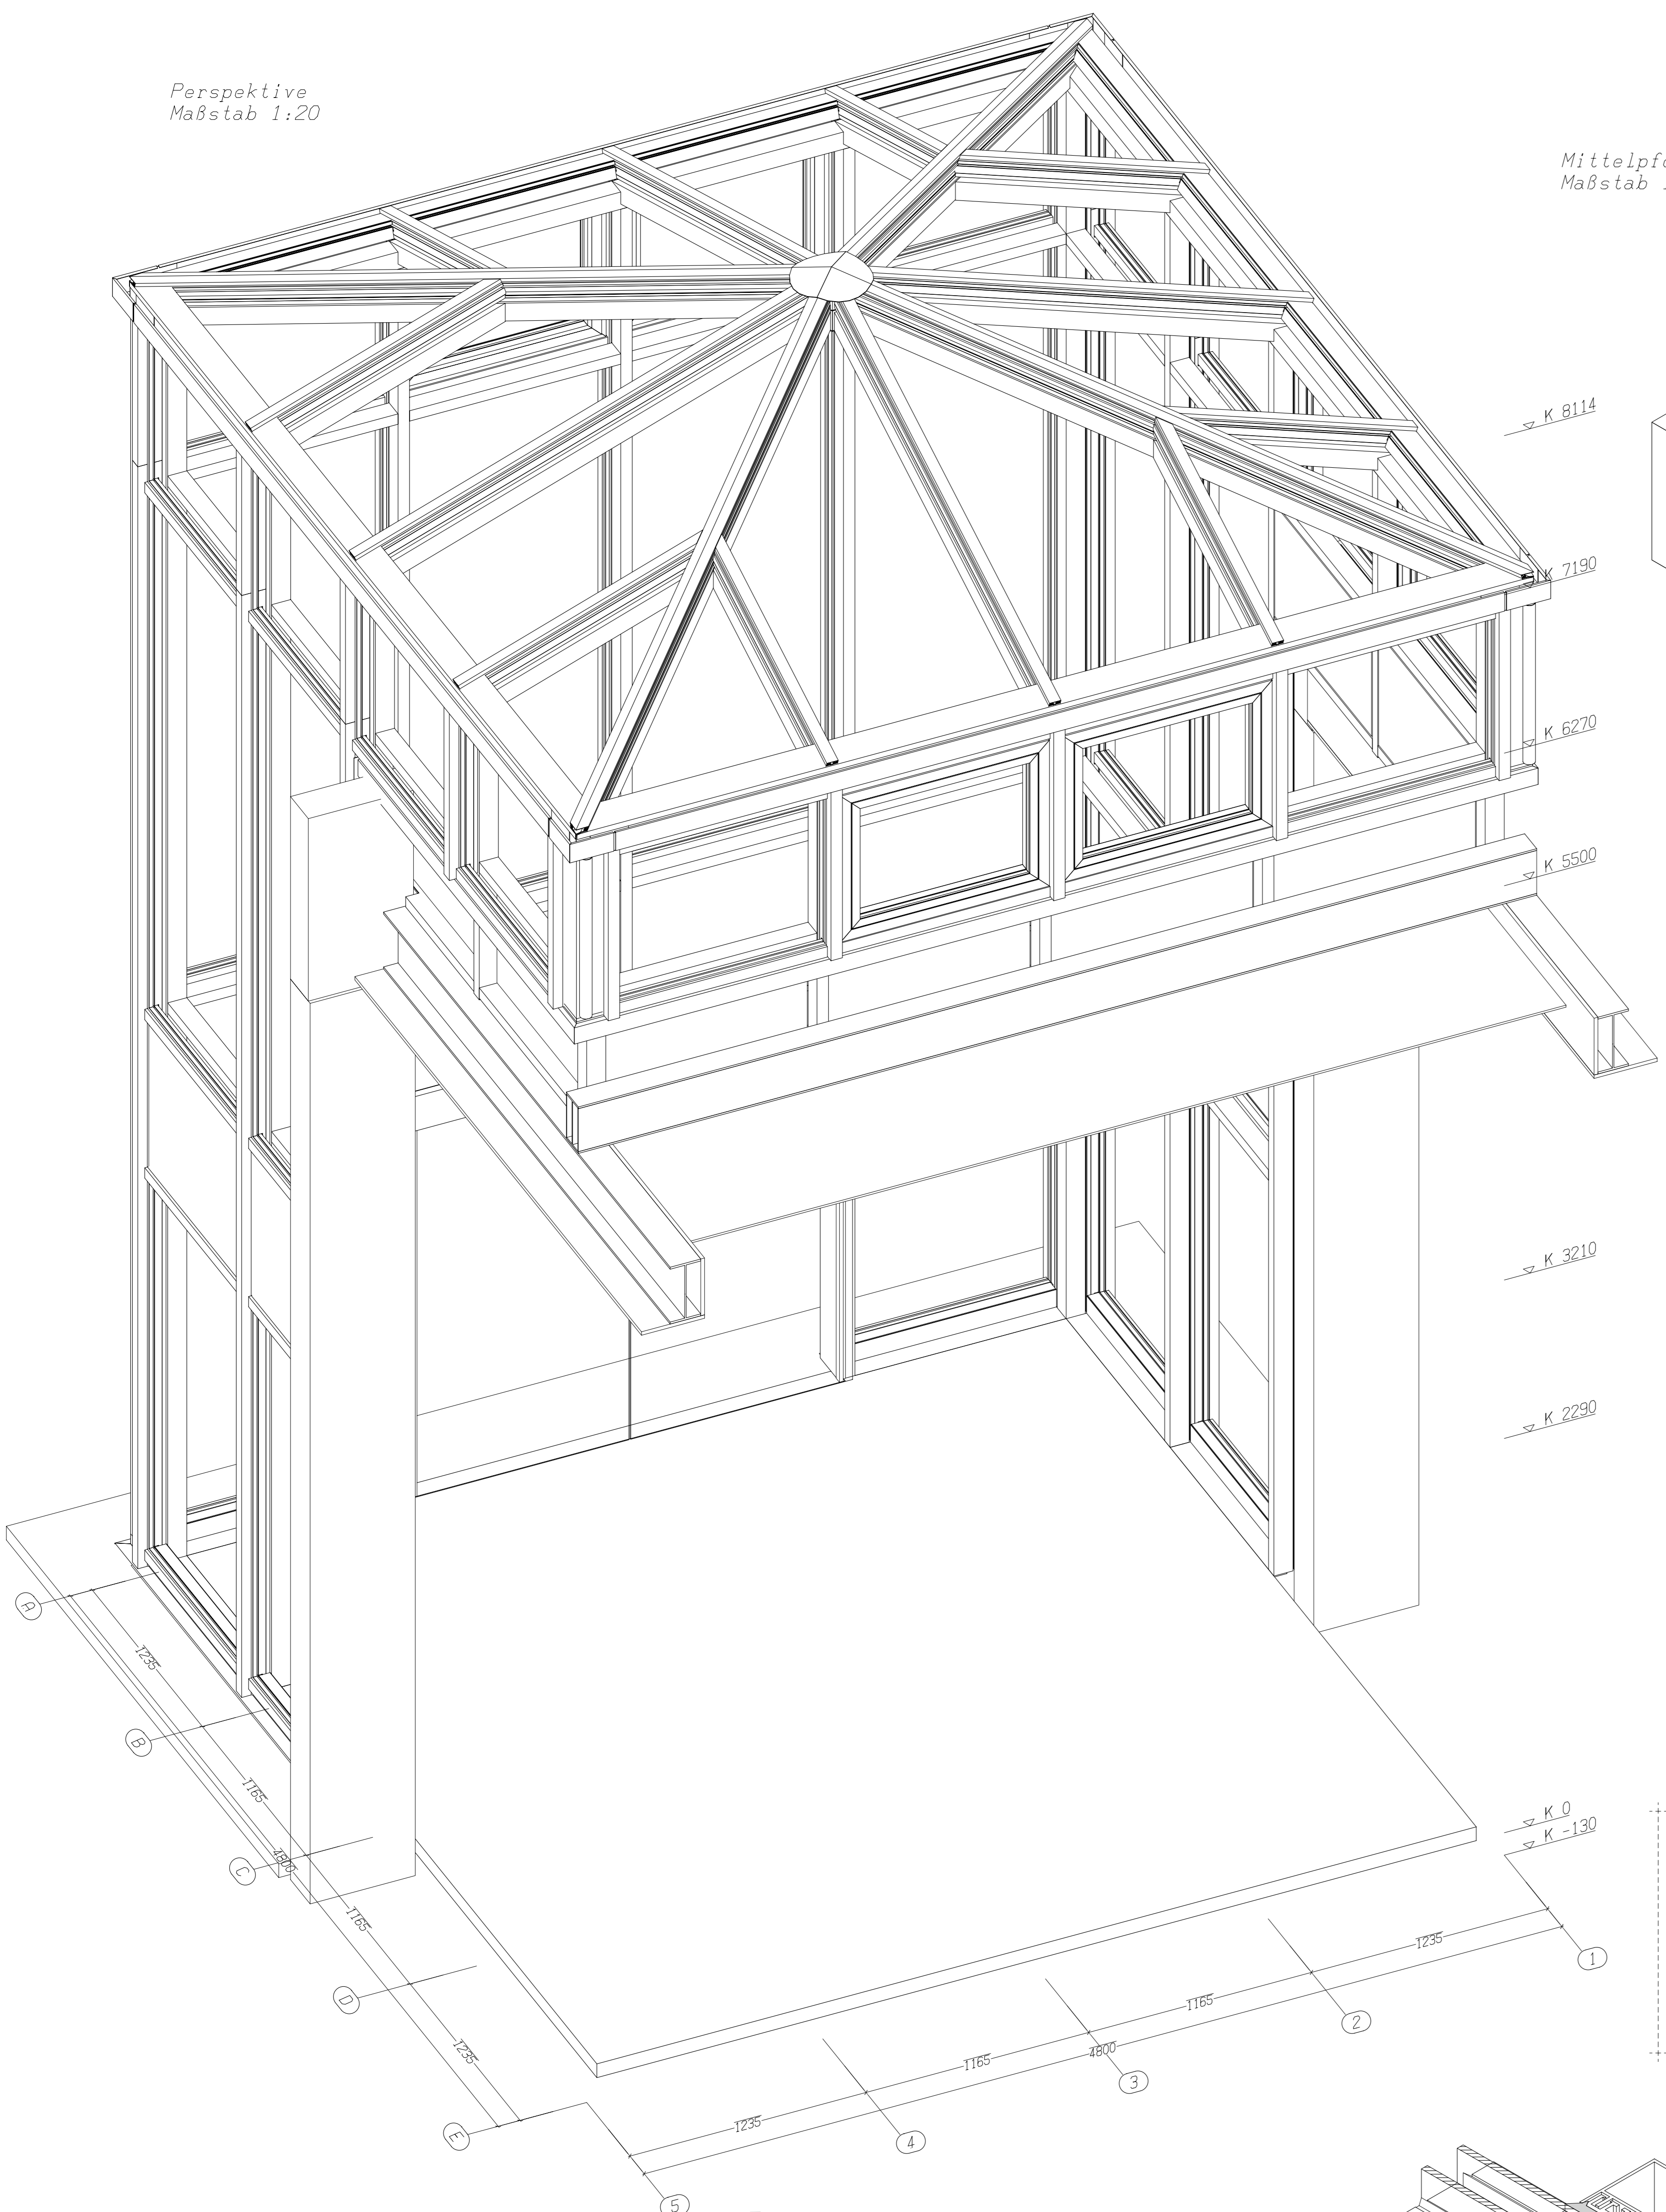


Mittelposten
Maßstab 1:2

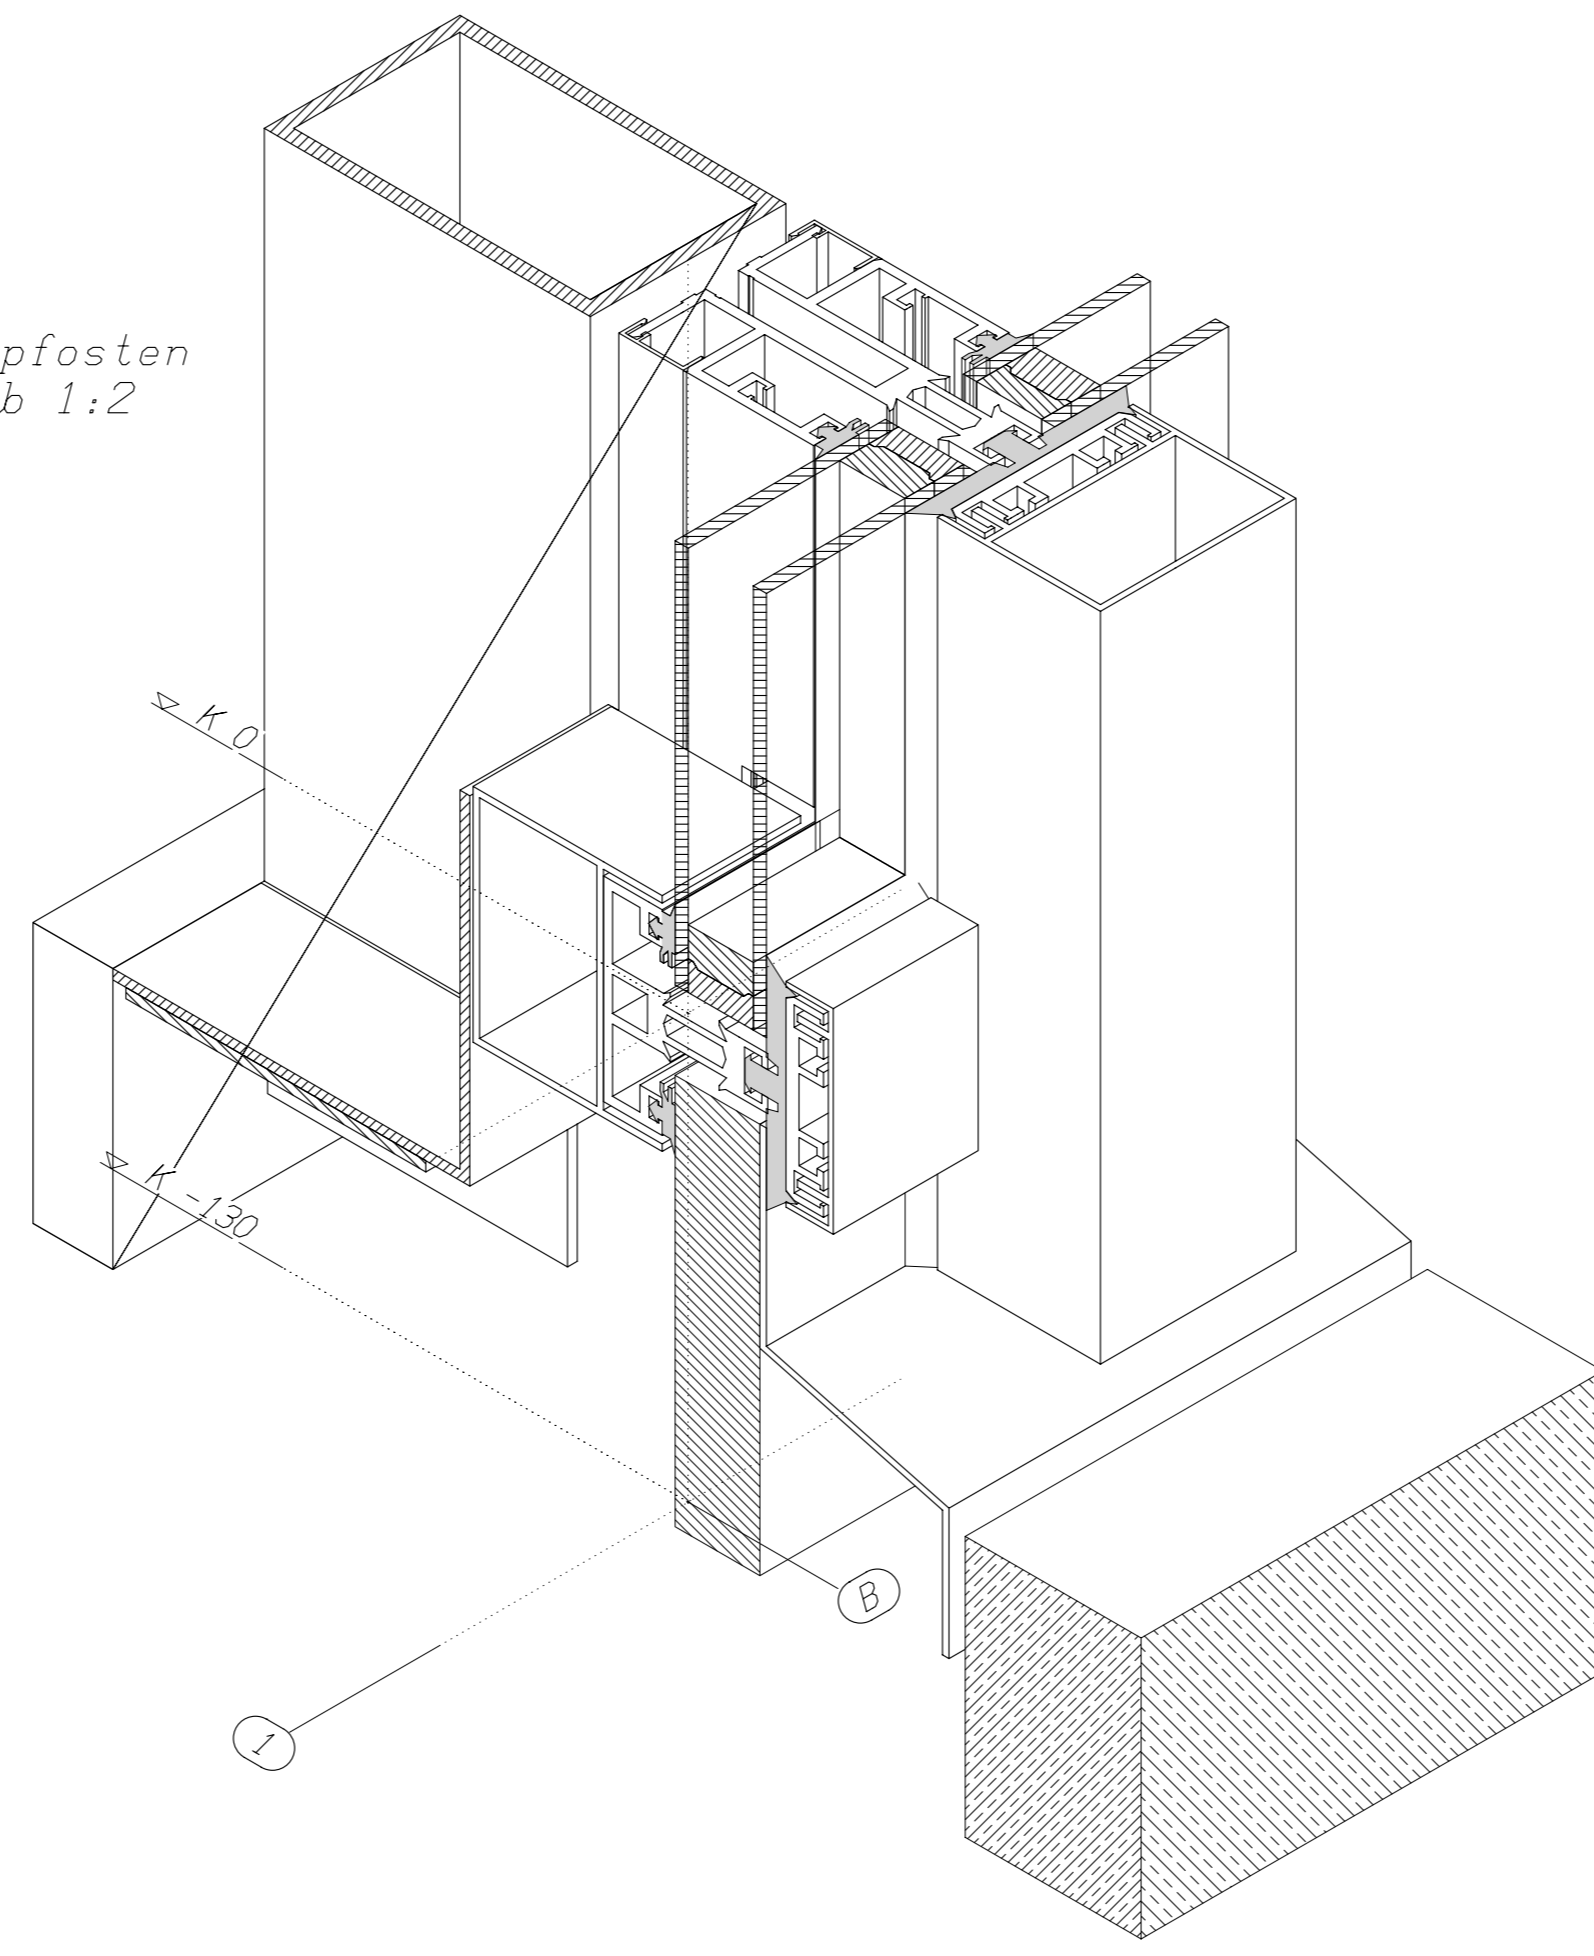


Mittelposten
Maßstab 1:2

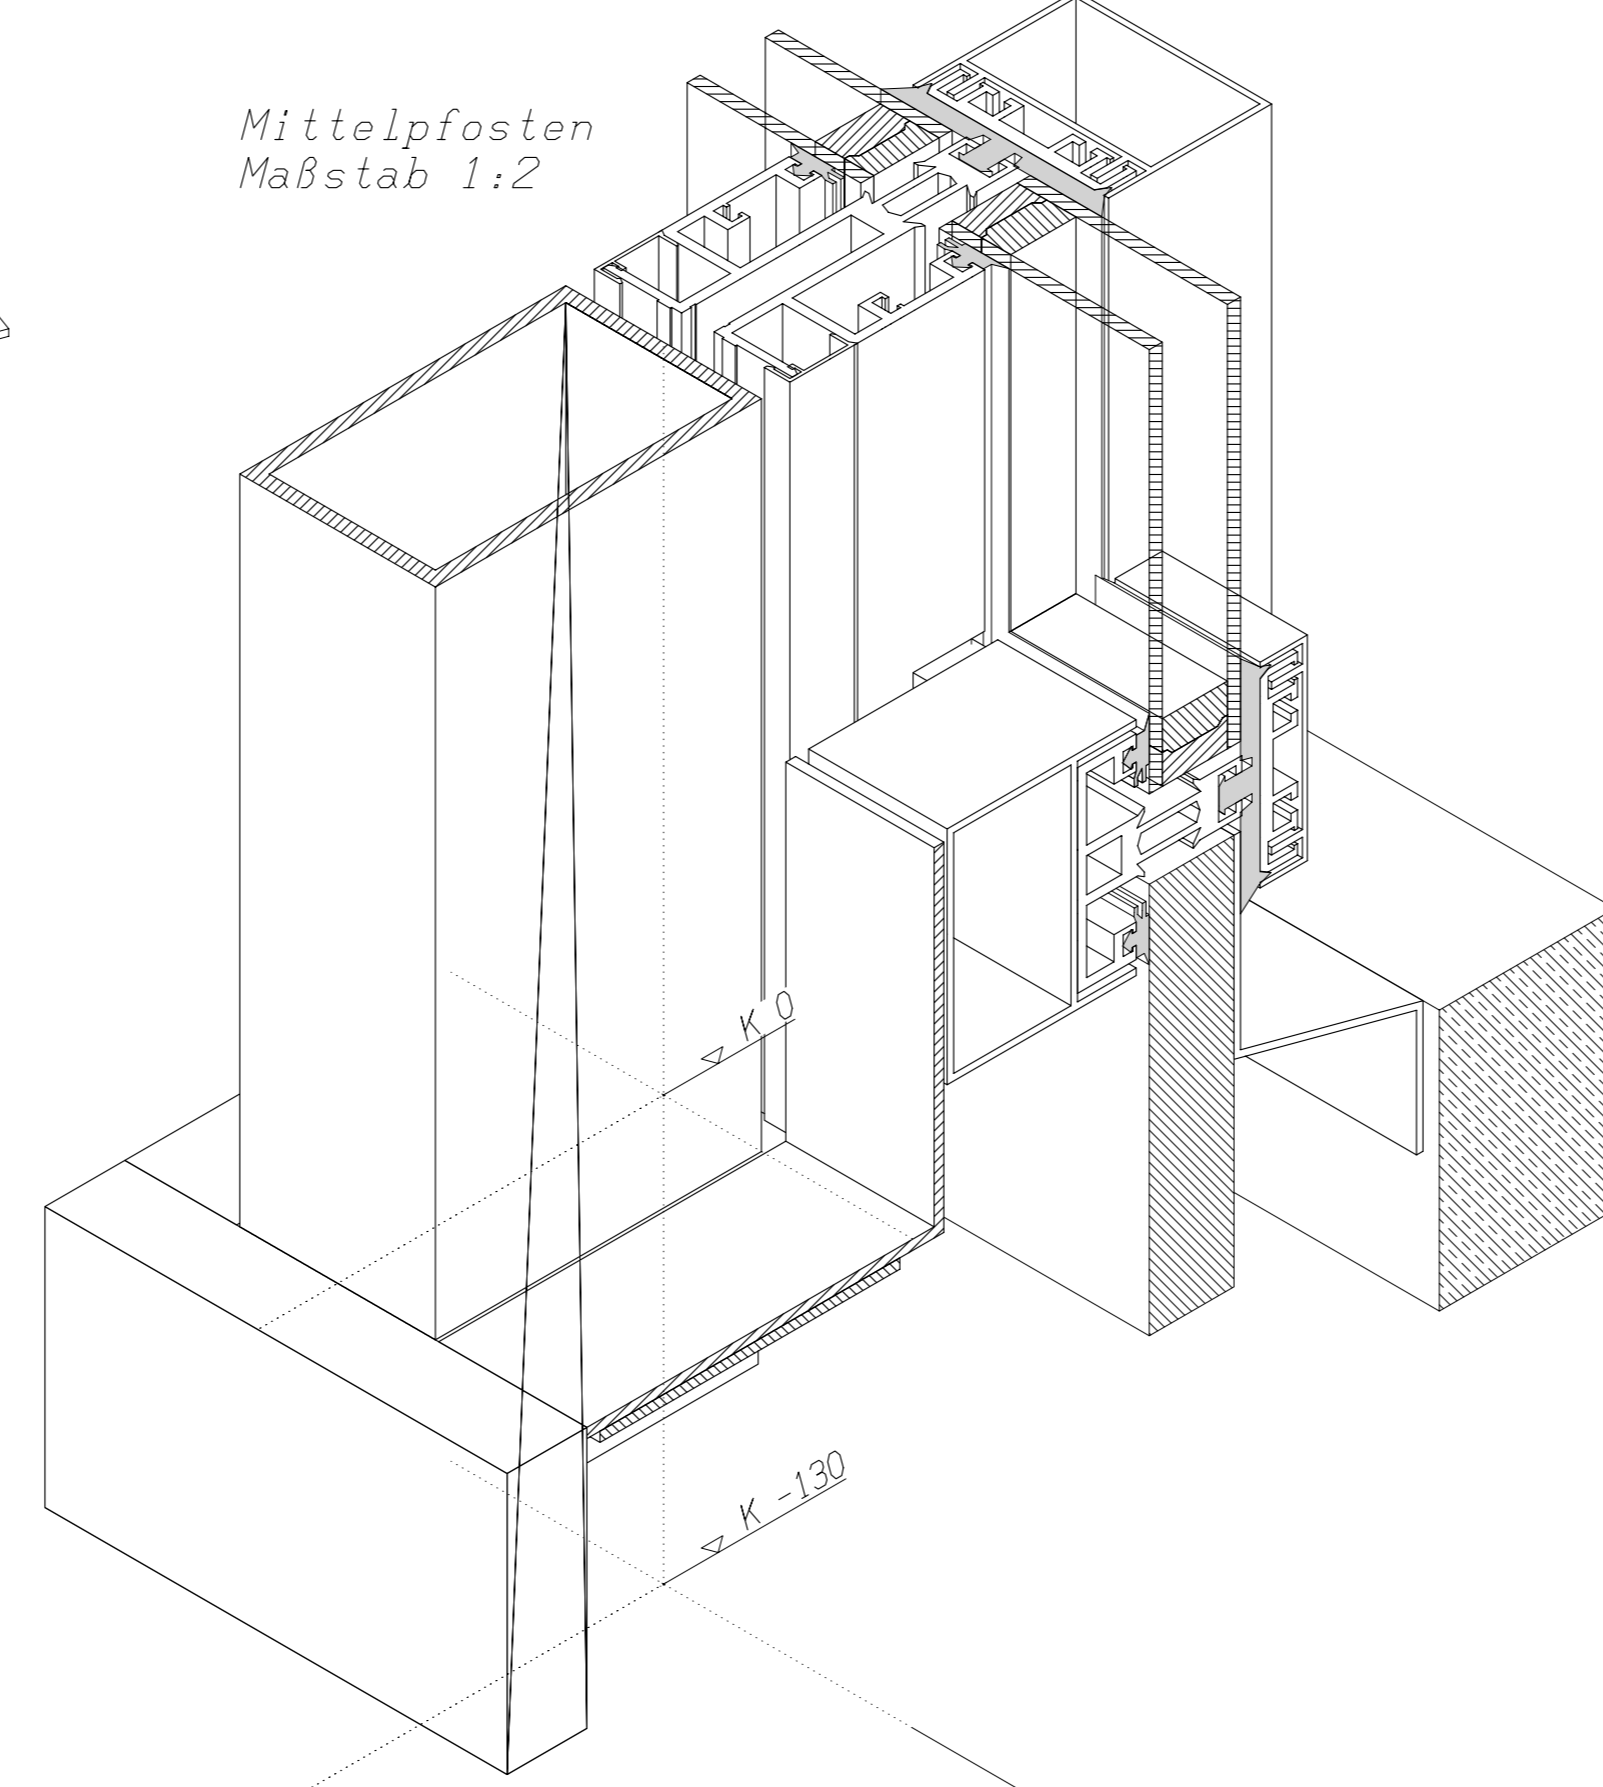


Mittelposten
Maßstab 1:2

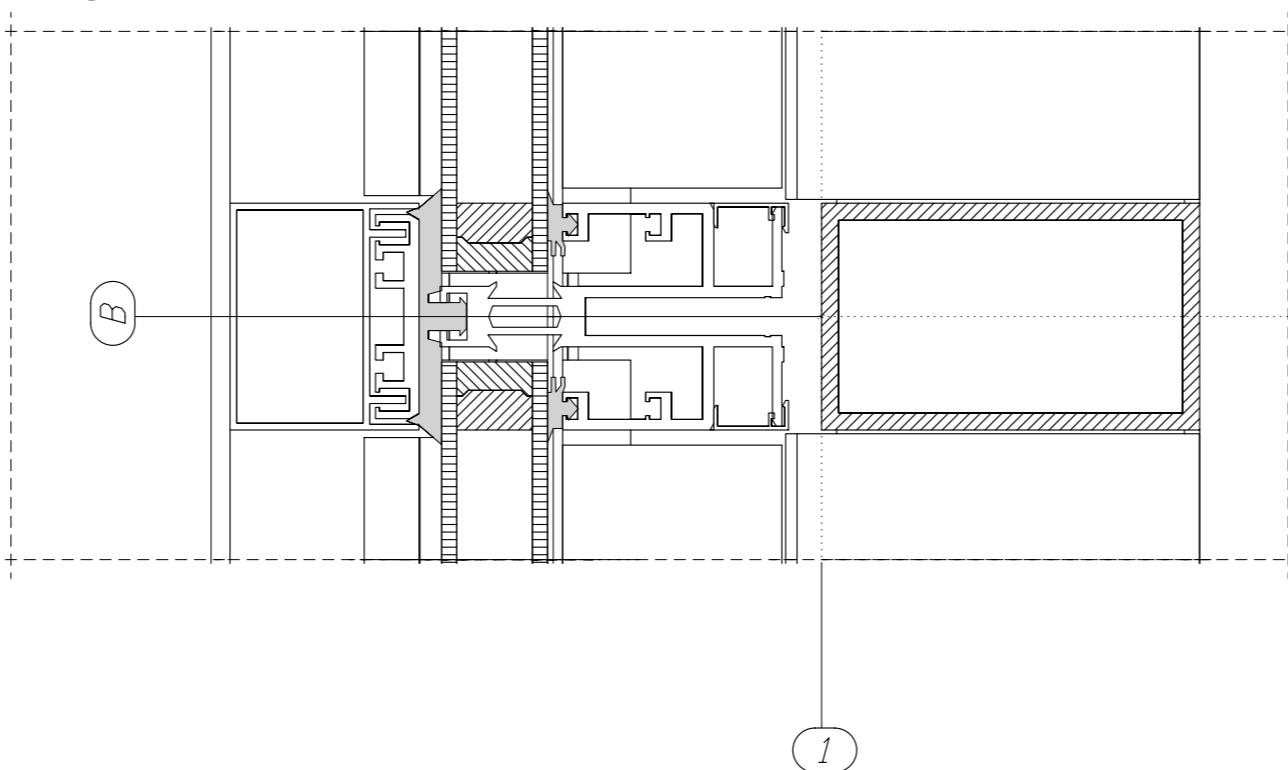


Perspektive
Maßstab 1:20

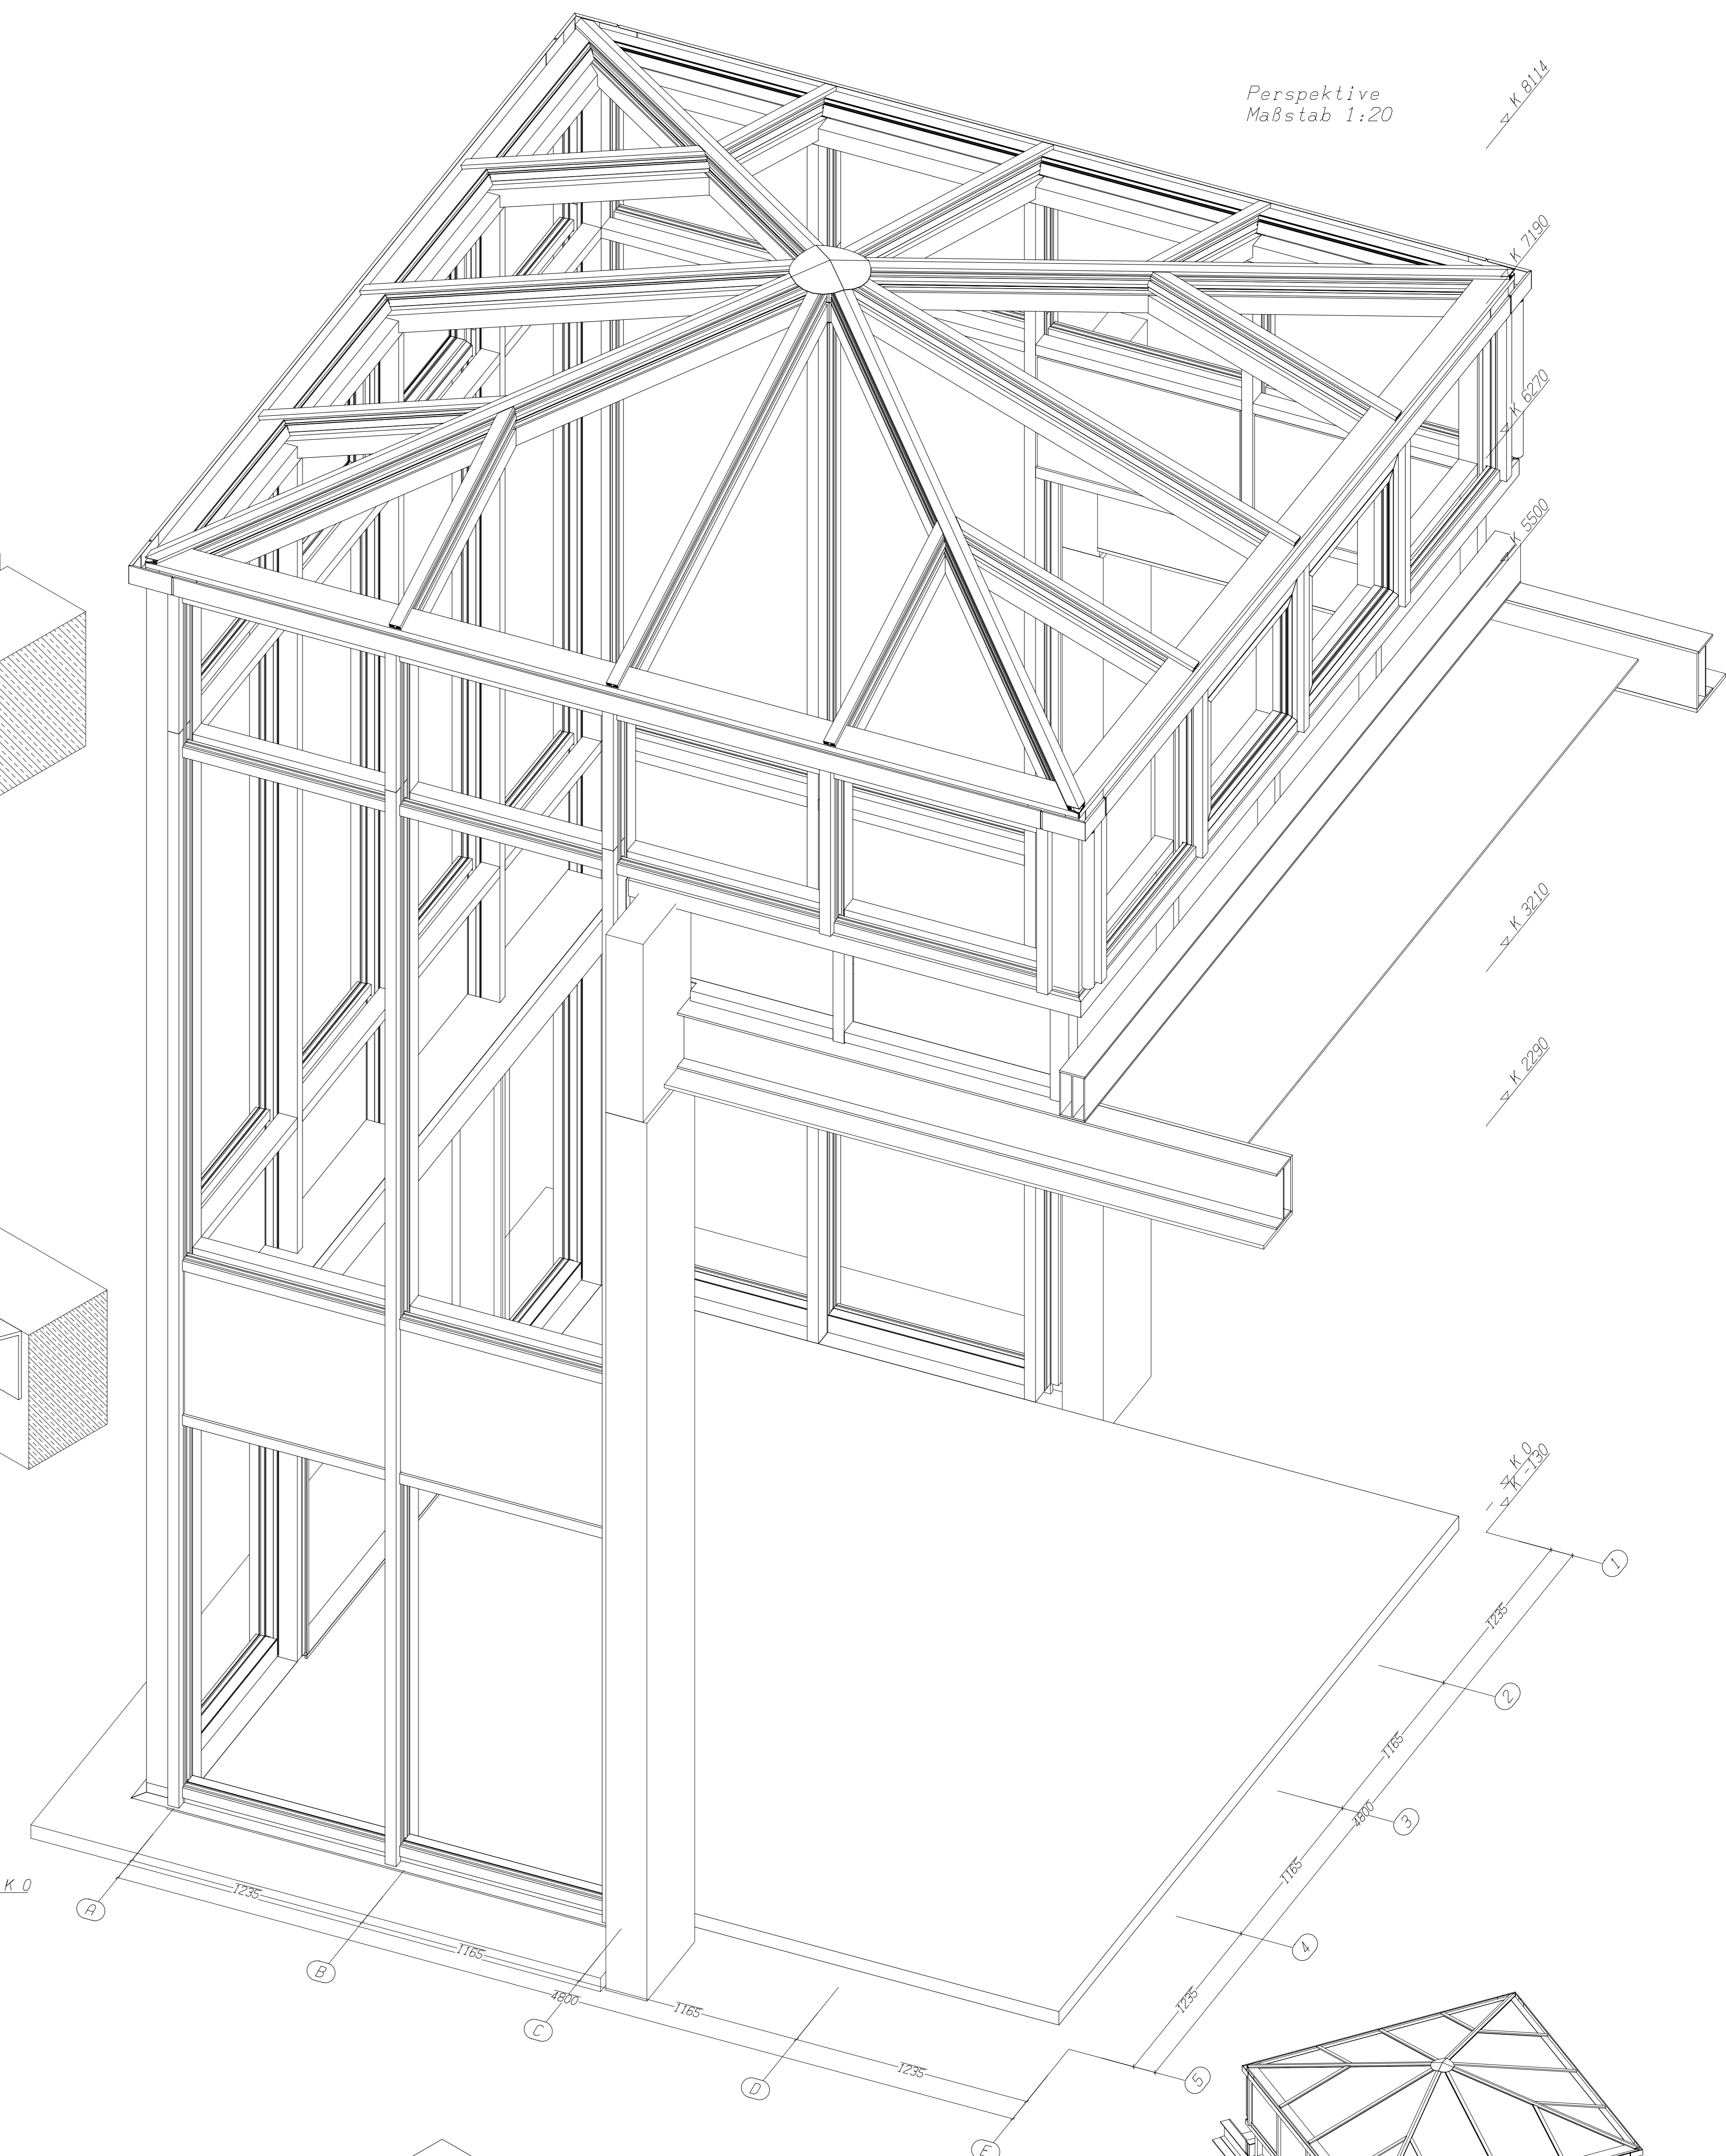


Eckpfosten über Dachebene
Maßstab 1:2

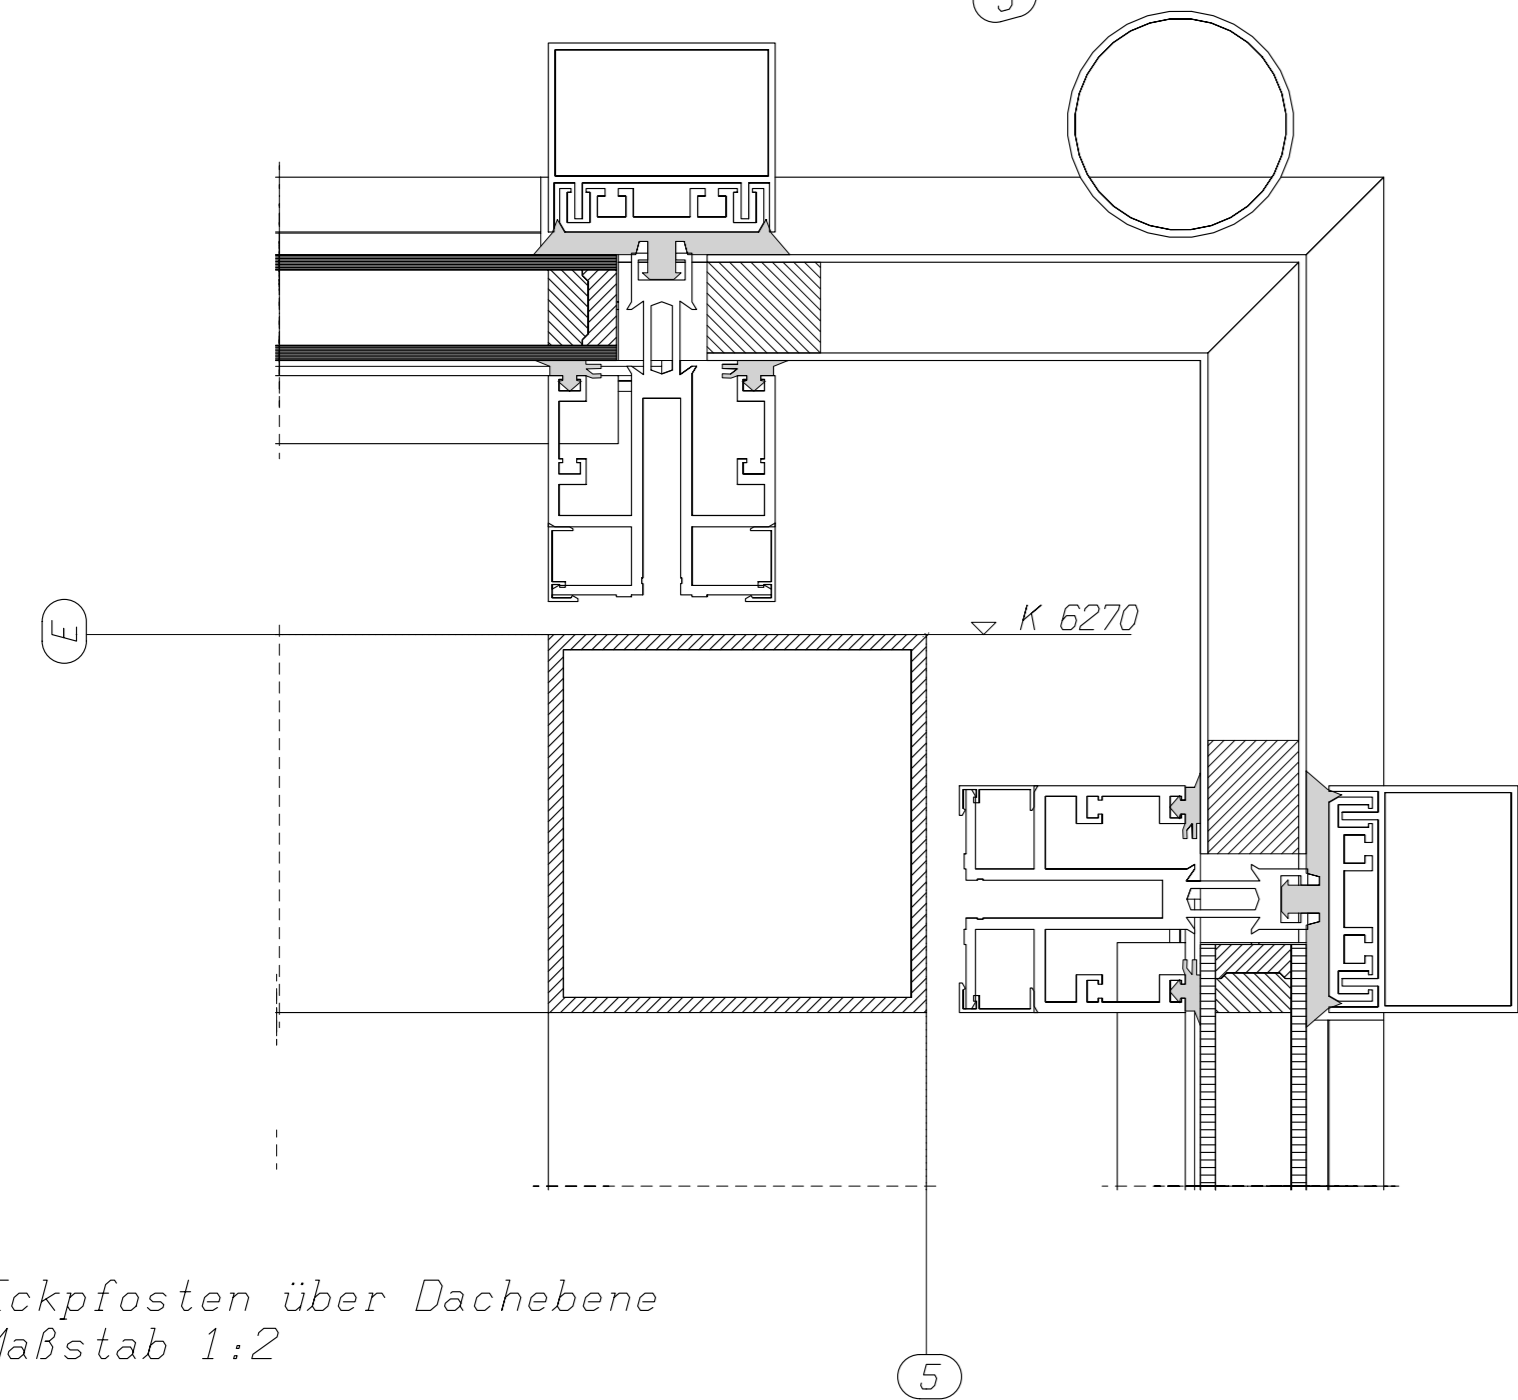

Eckpfosten über Dachebene
Maßstab 1:2

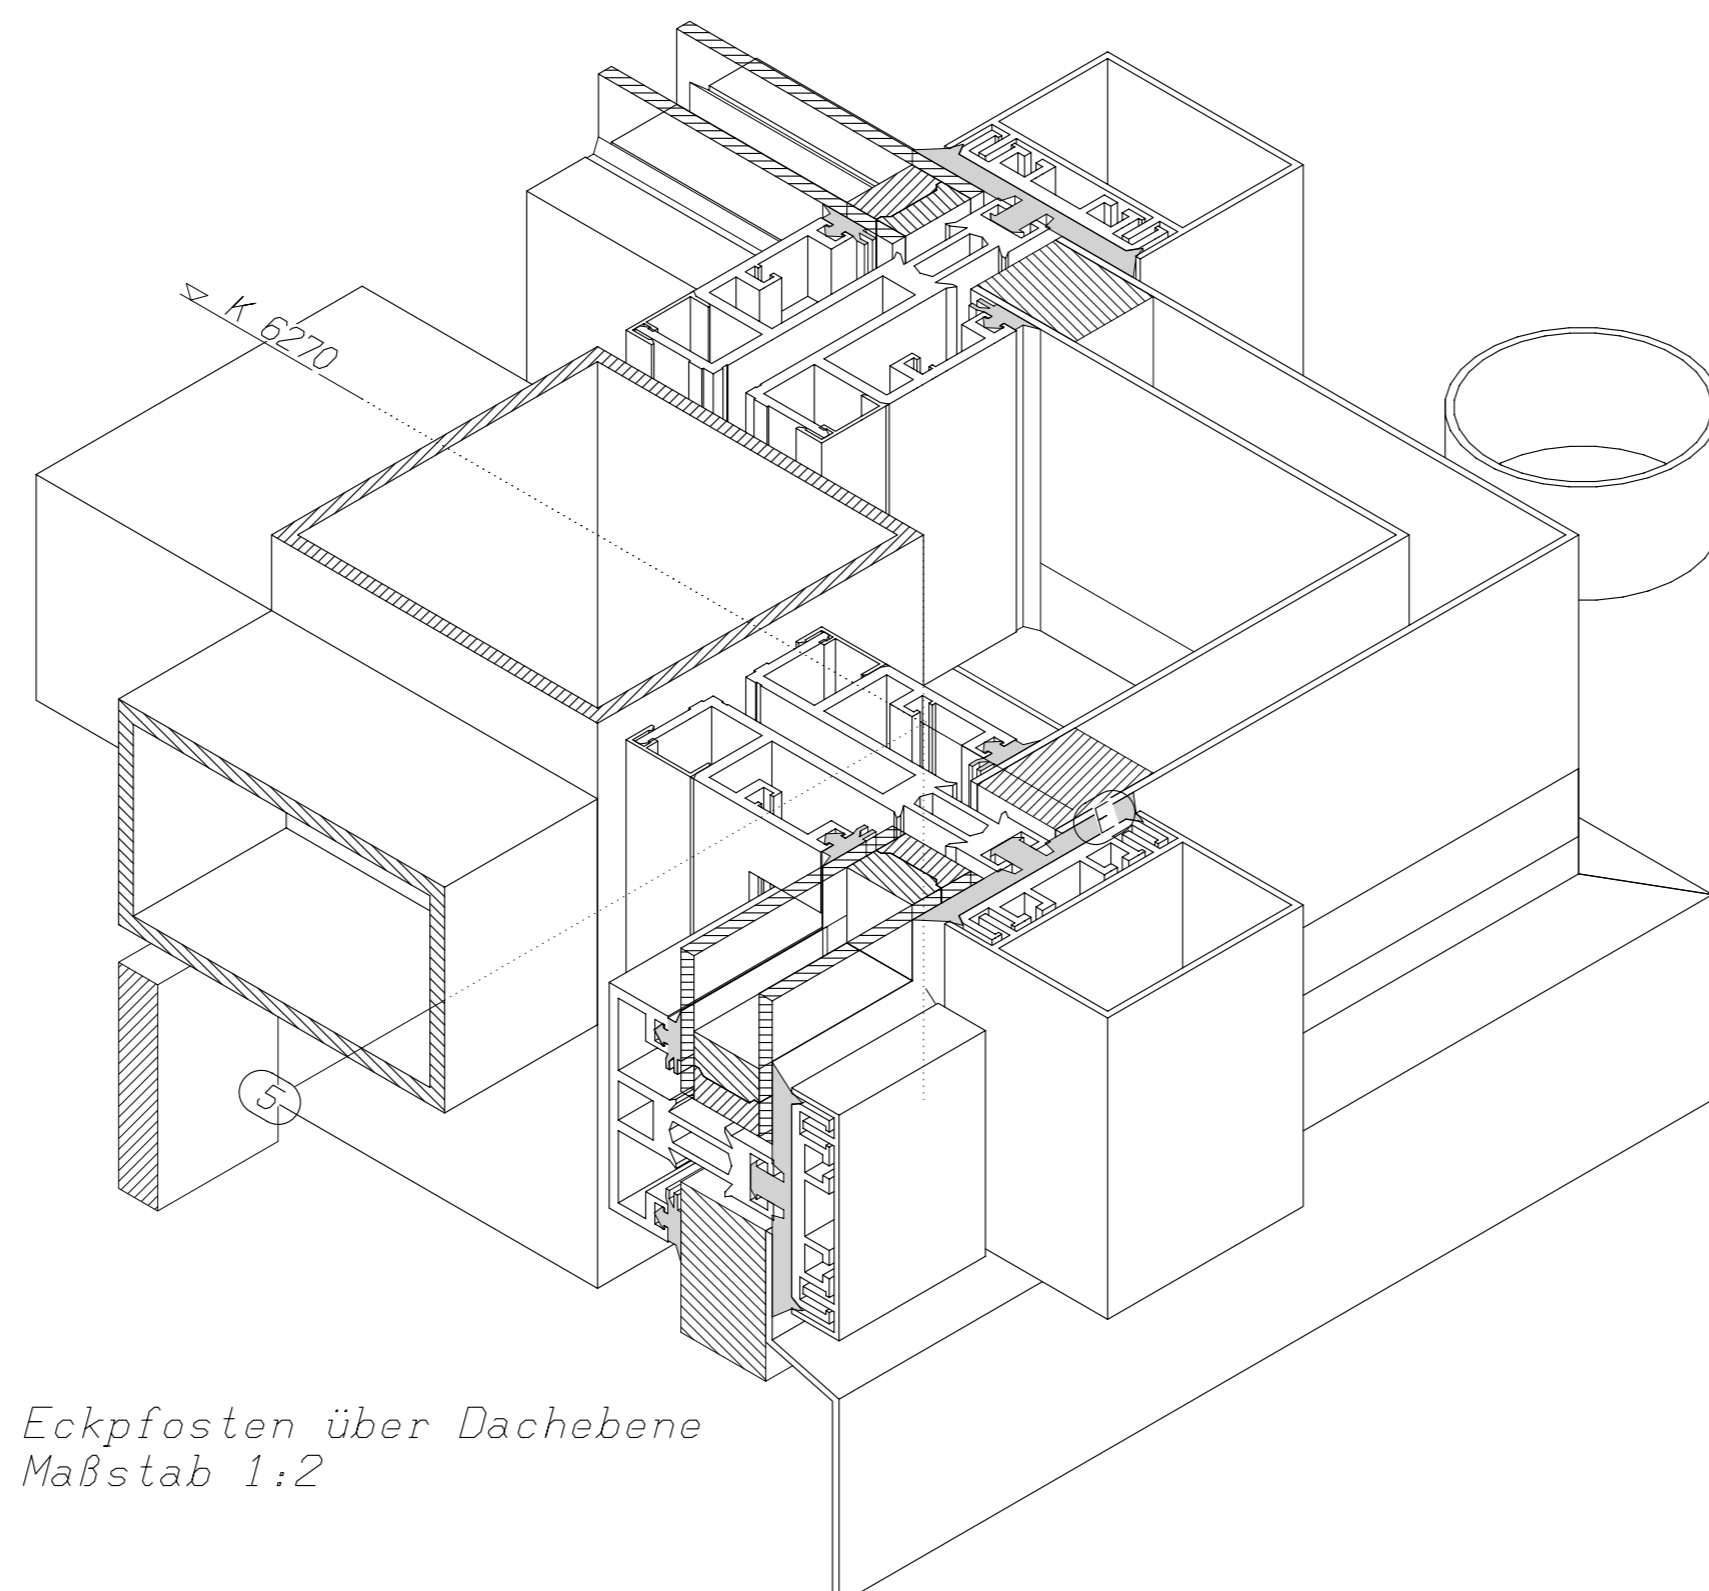

Eckpfosten über Dachebene
Maßstab 1:2

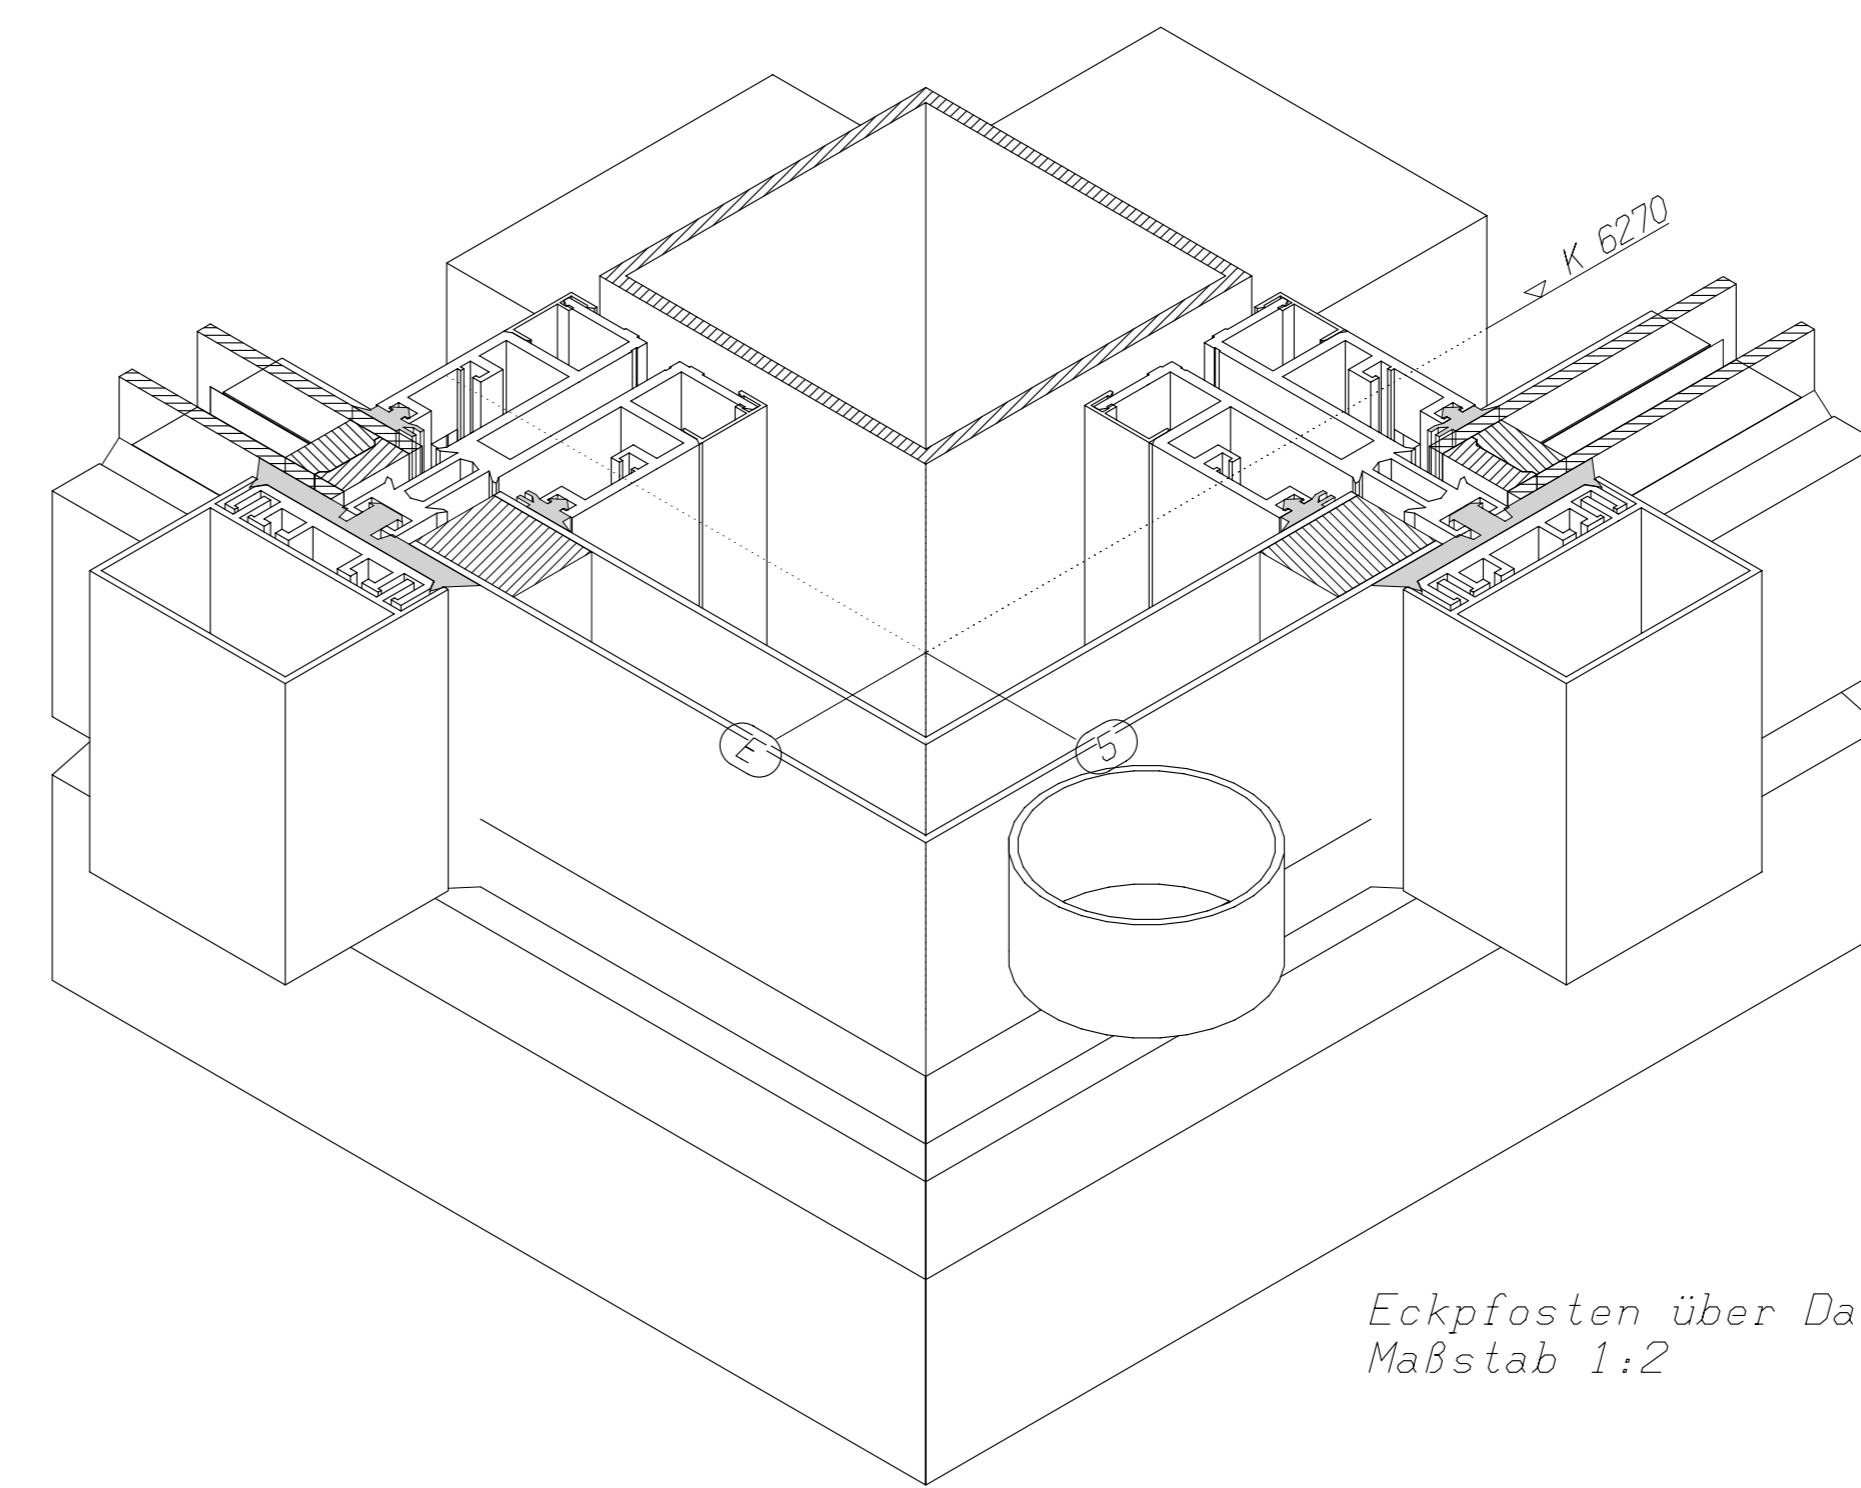

Alle Aluminiumprofile RAL 9007 (Graualuminium)

PLG. KOTTHEFF GmbH		Maßstab: Siehe Zeichnung!	
10000 Köln, Heister Straße 73a			
Tel: 0212/9414-0 Fax: 0212/9414-50			
Bearb.:	Datum:	Gene:	Benennung:
07.11.1999			Kalk-Mülheimer Straße 177
			51103 Köln
			Eingangsturm
Auflage:	Zeichnung:	Blatt:	
990416		002	
		Bl.	
Entf.	Änderung:	Datum:	Name: