
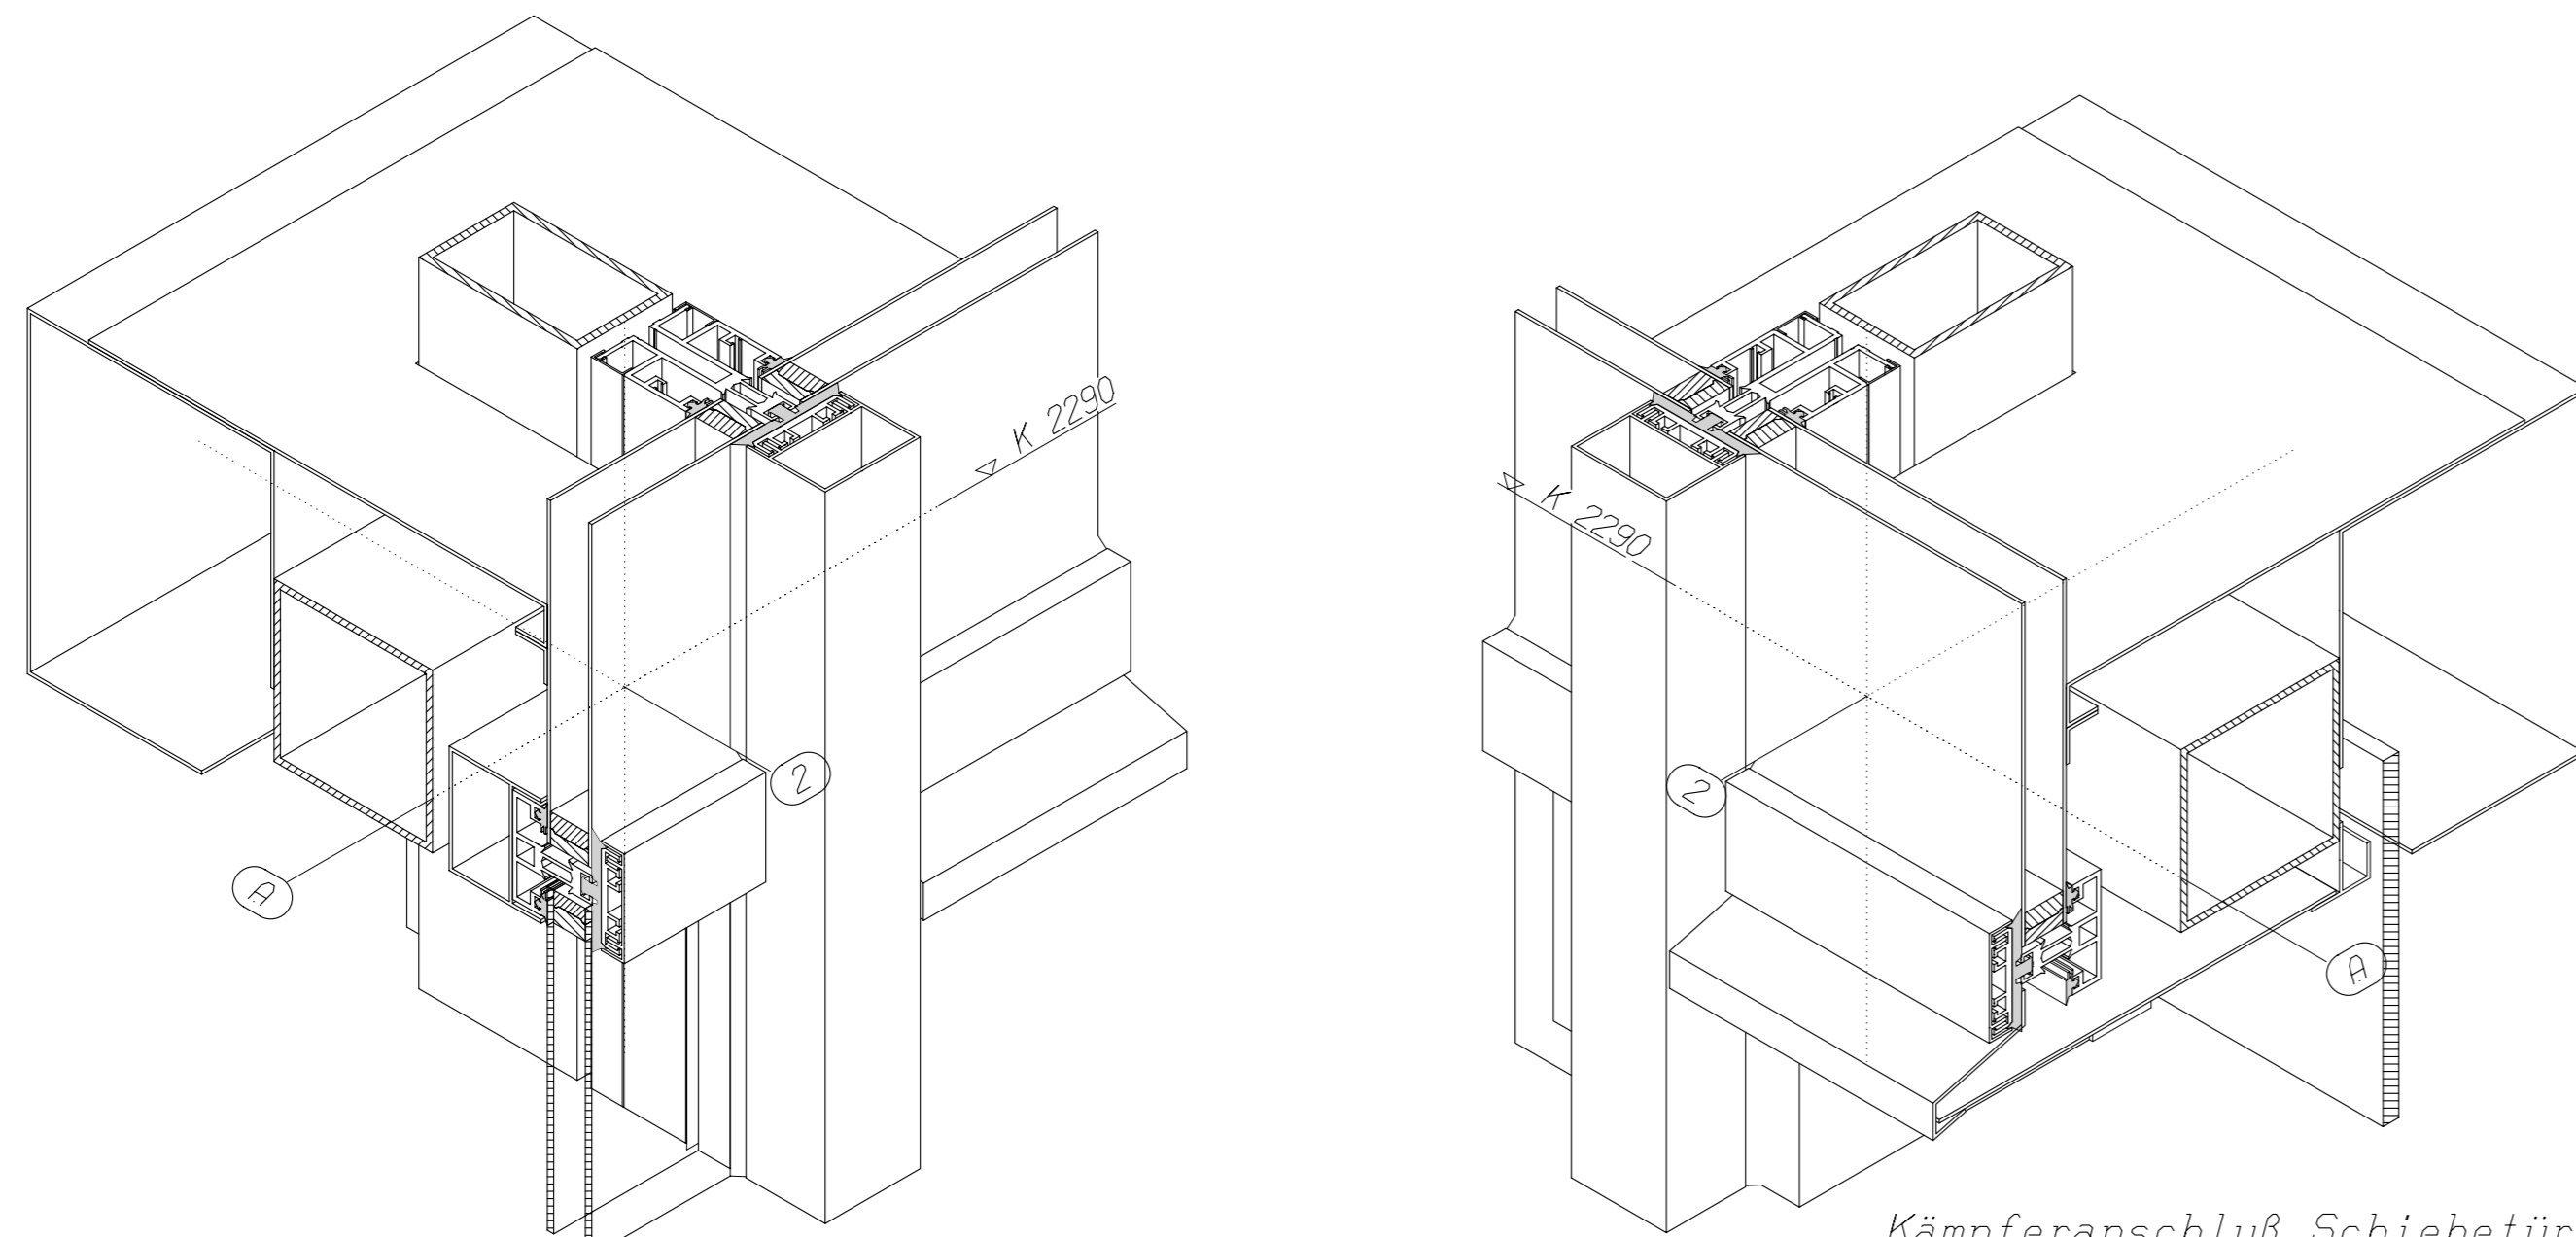


→ K 8114


Vertikalschnitt Eingangsturm
Maßstab 1:4

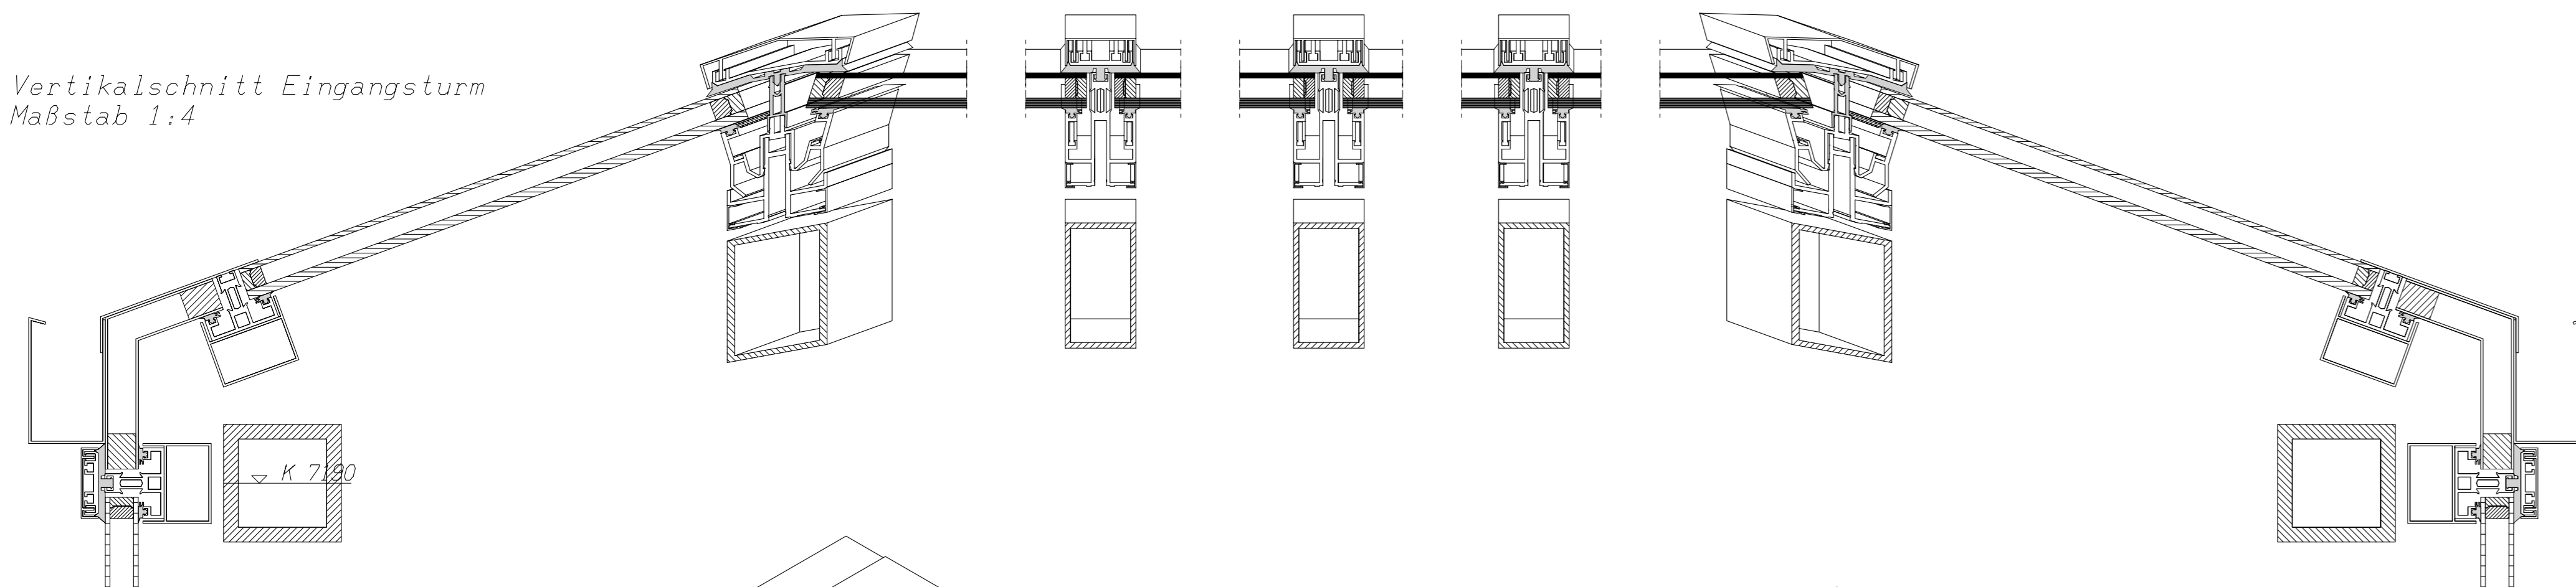


Kämpferanschluß Schiebetür
Maßstab 1:4

Kämpferanschluß Schiebetür
Maßstab 1:4


Vertikalschnitt Eingangsanlage
Maßstab 1:4

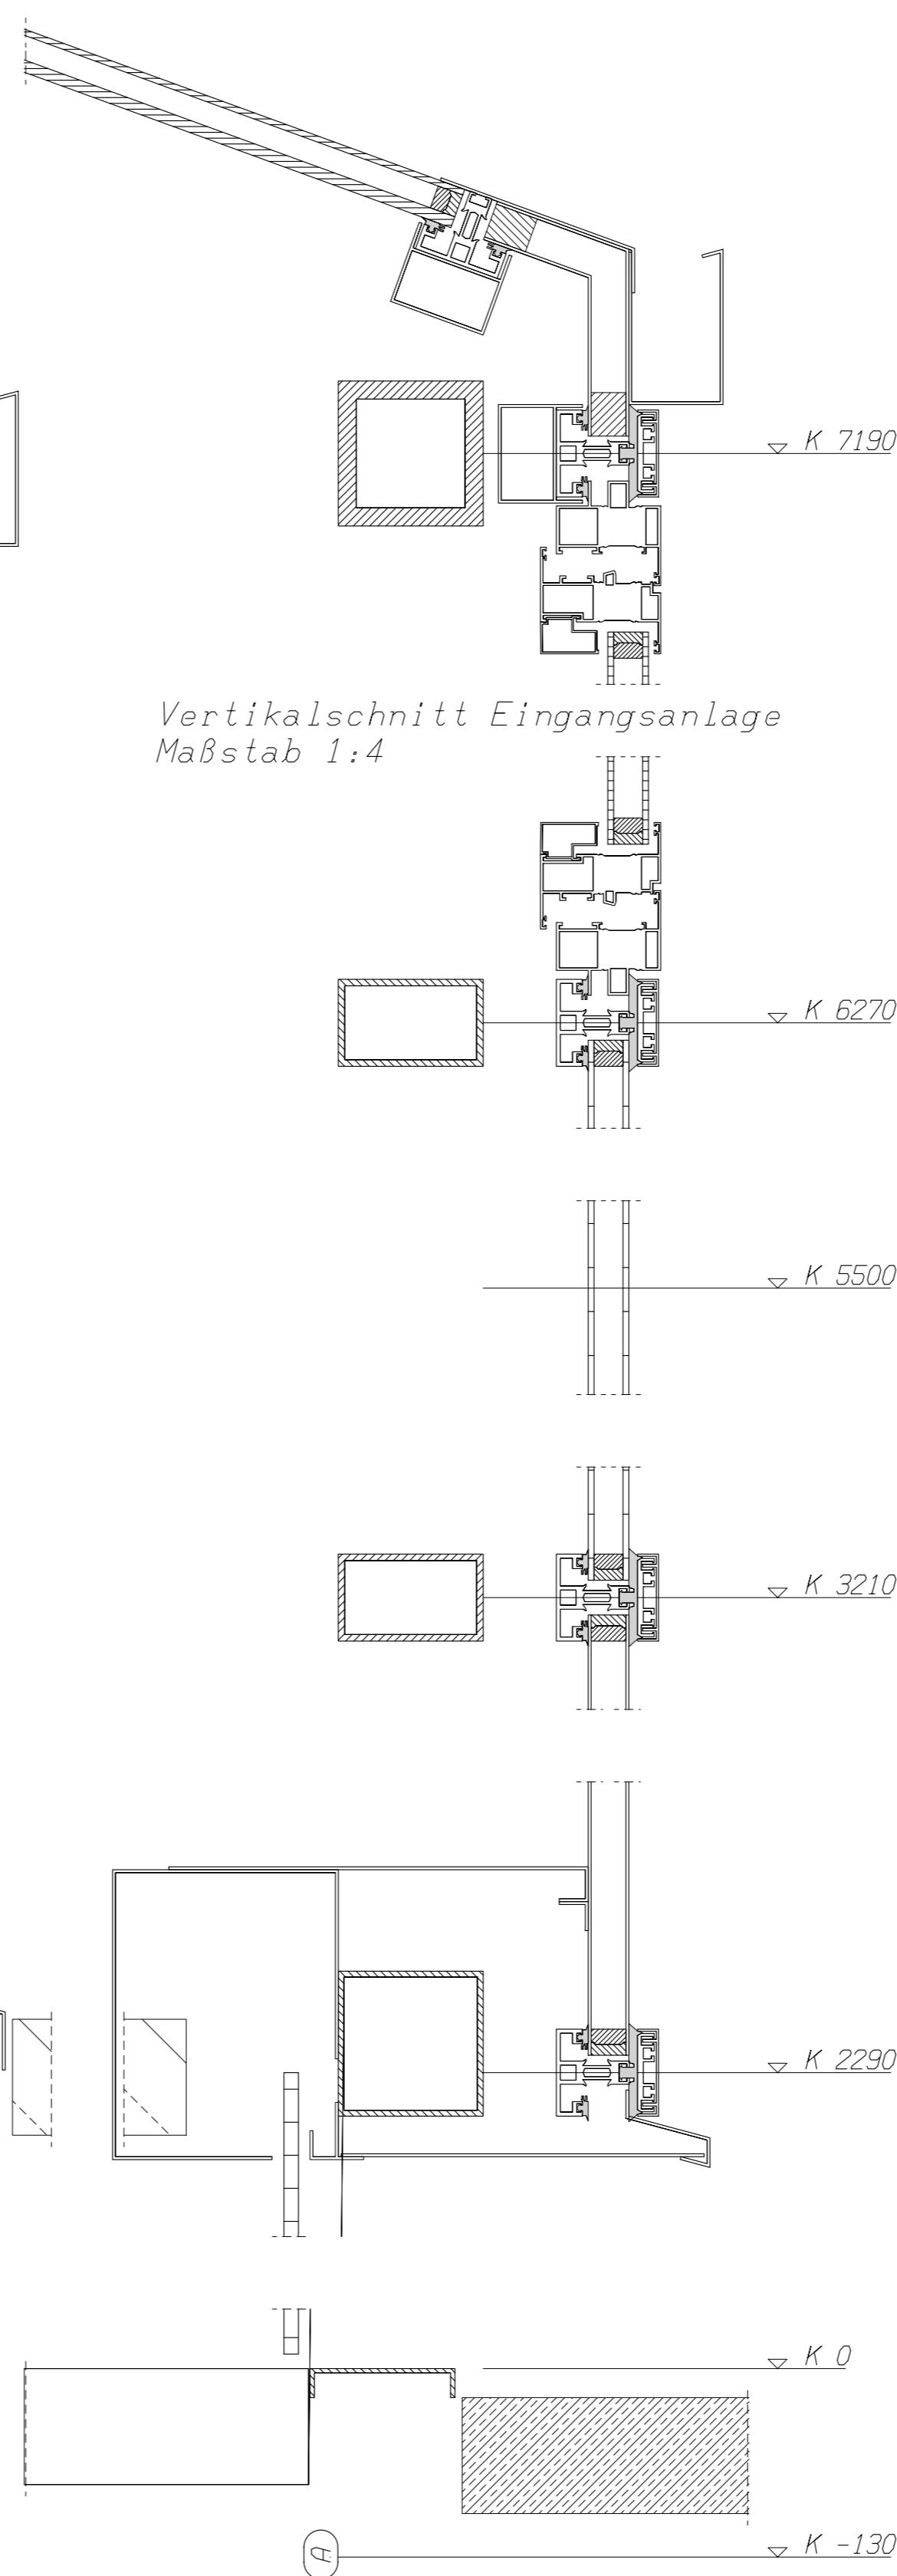



Horizontalschnitt Eingangsturm
Eingangsanlage, Maßstab 1:4

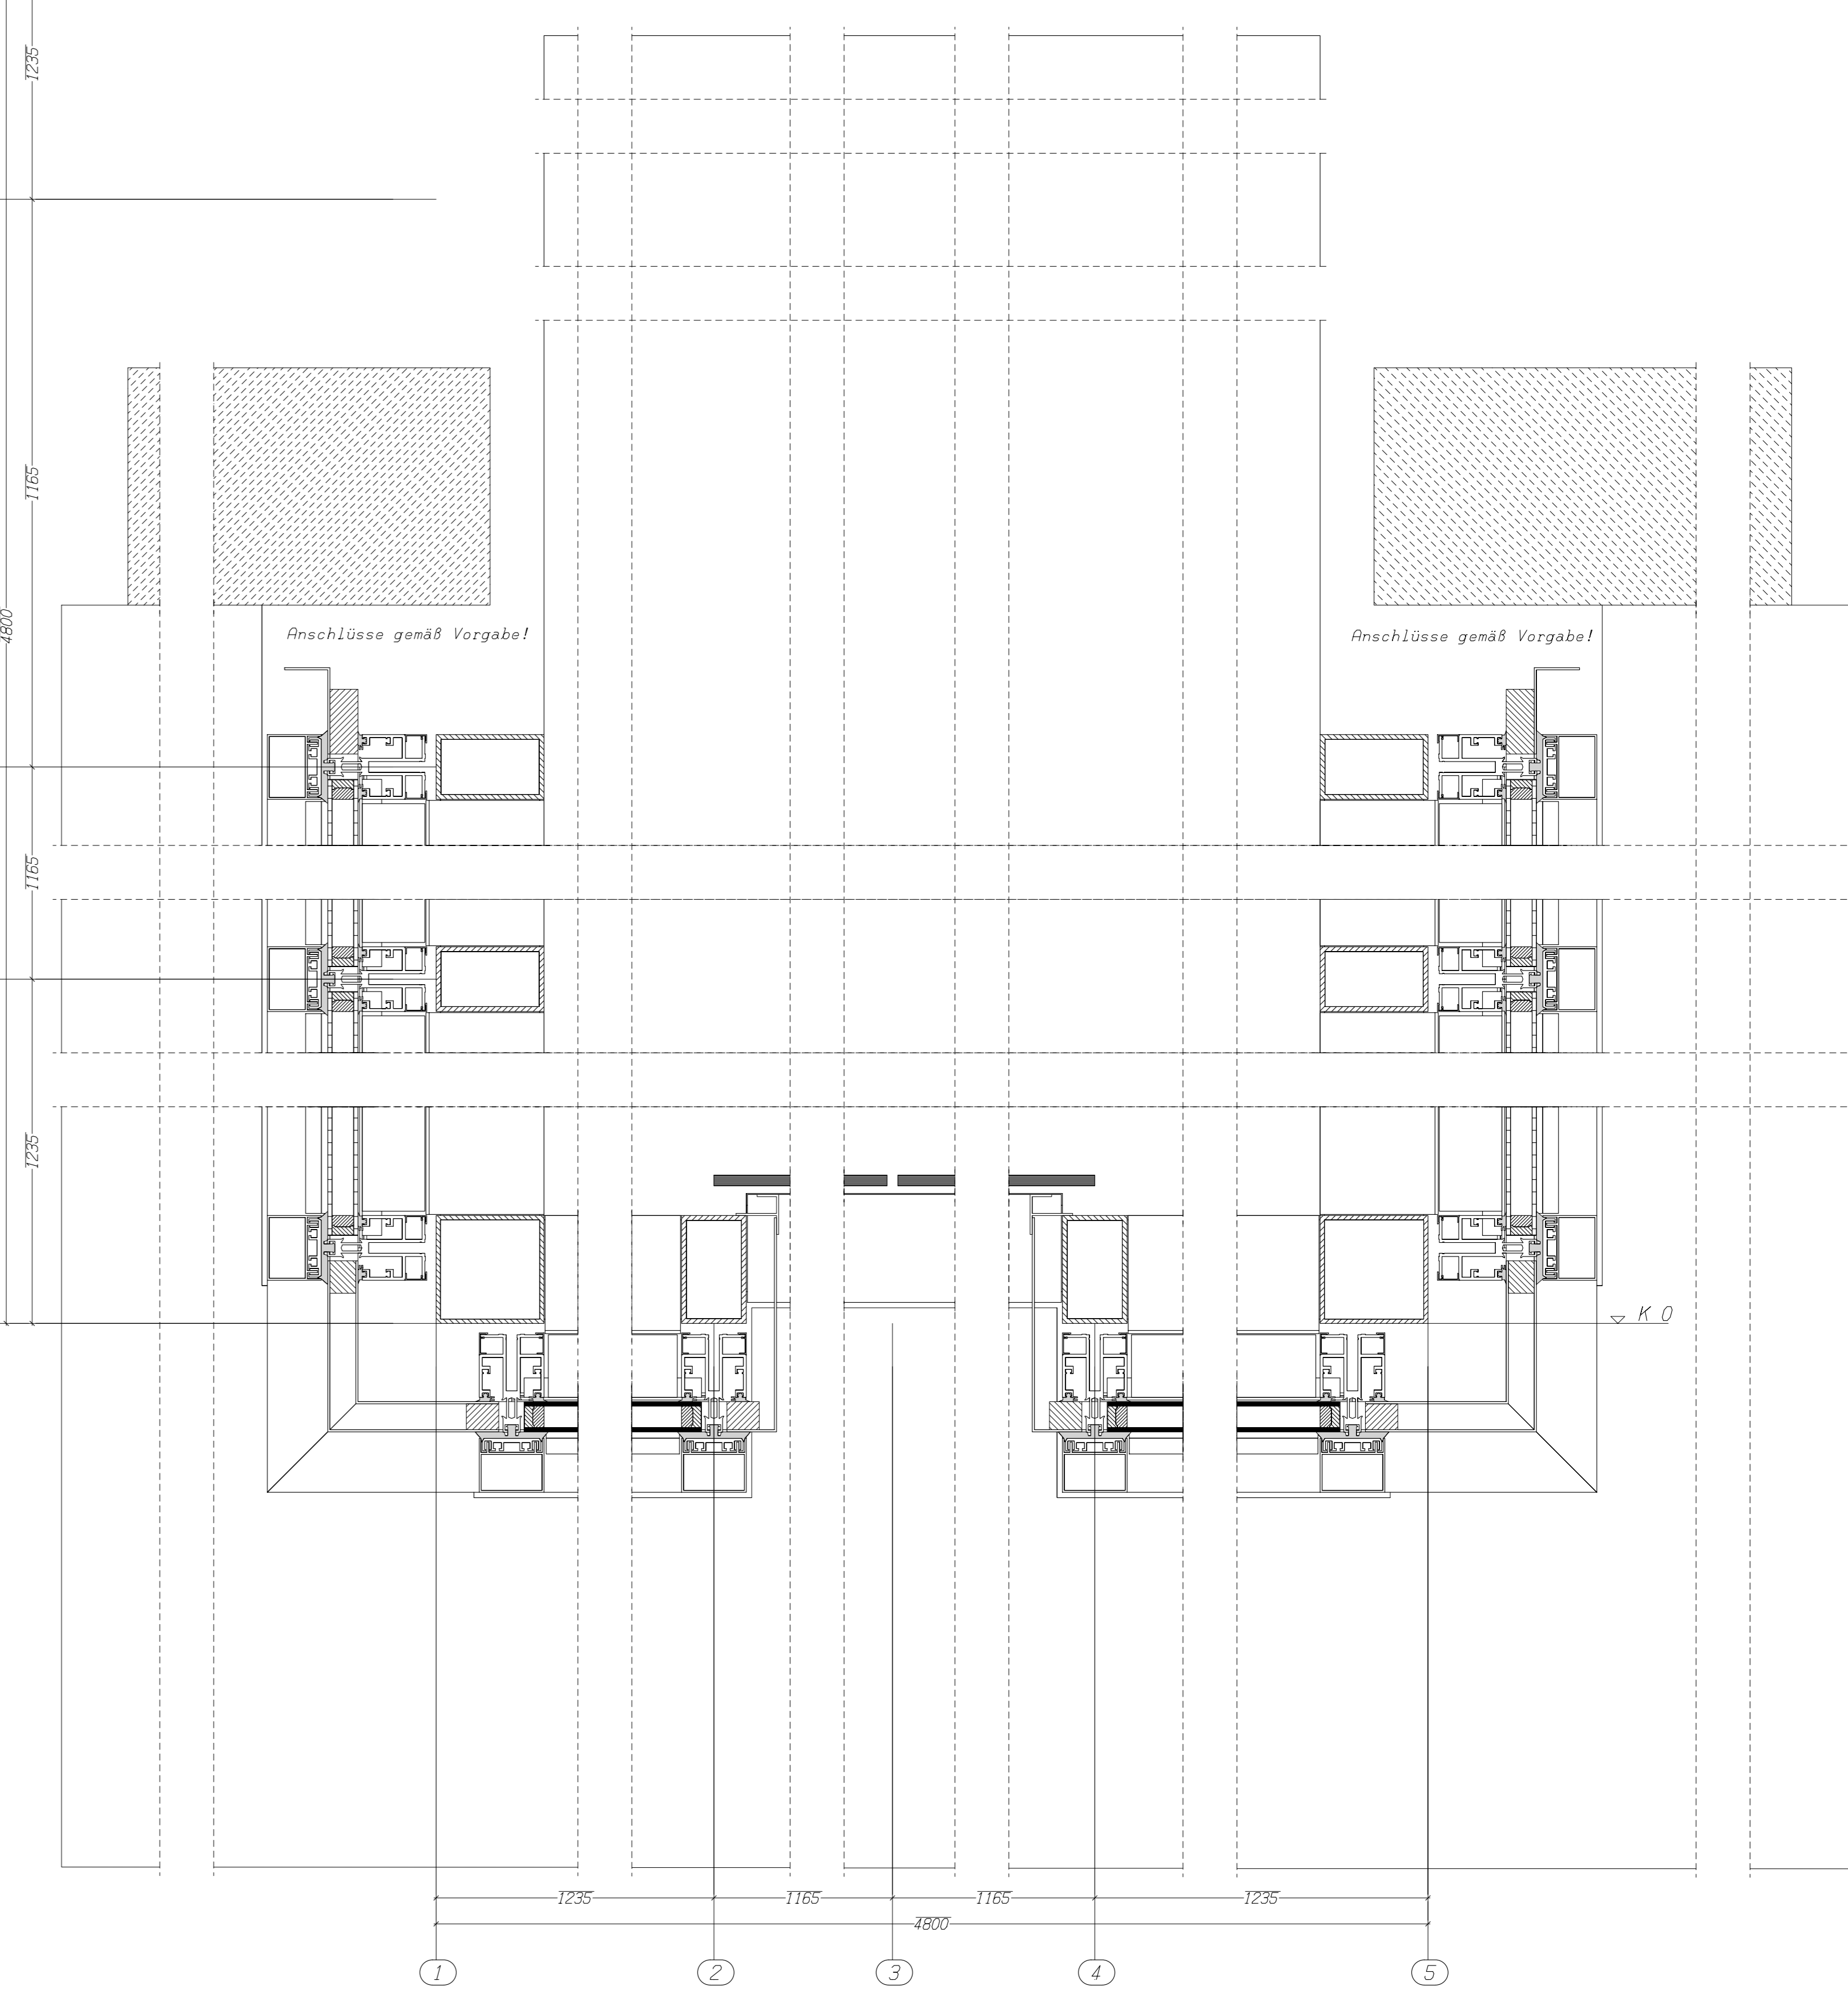

Horizontalschnitt Eingangsturm,
Höhe RWA-Fenster, Maßstab 1:4

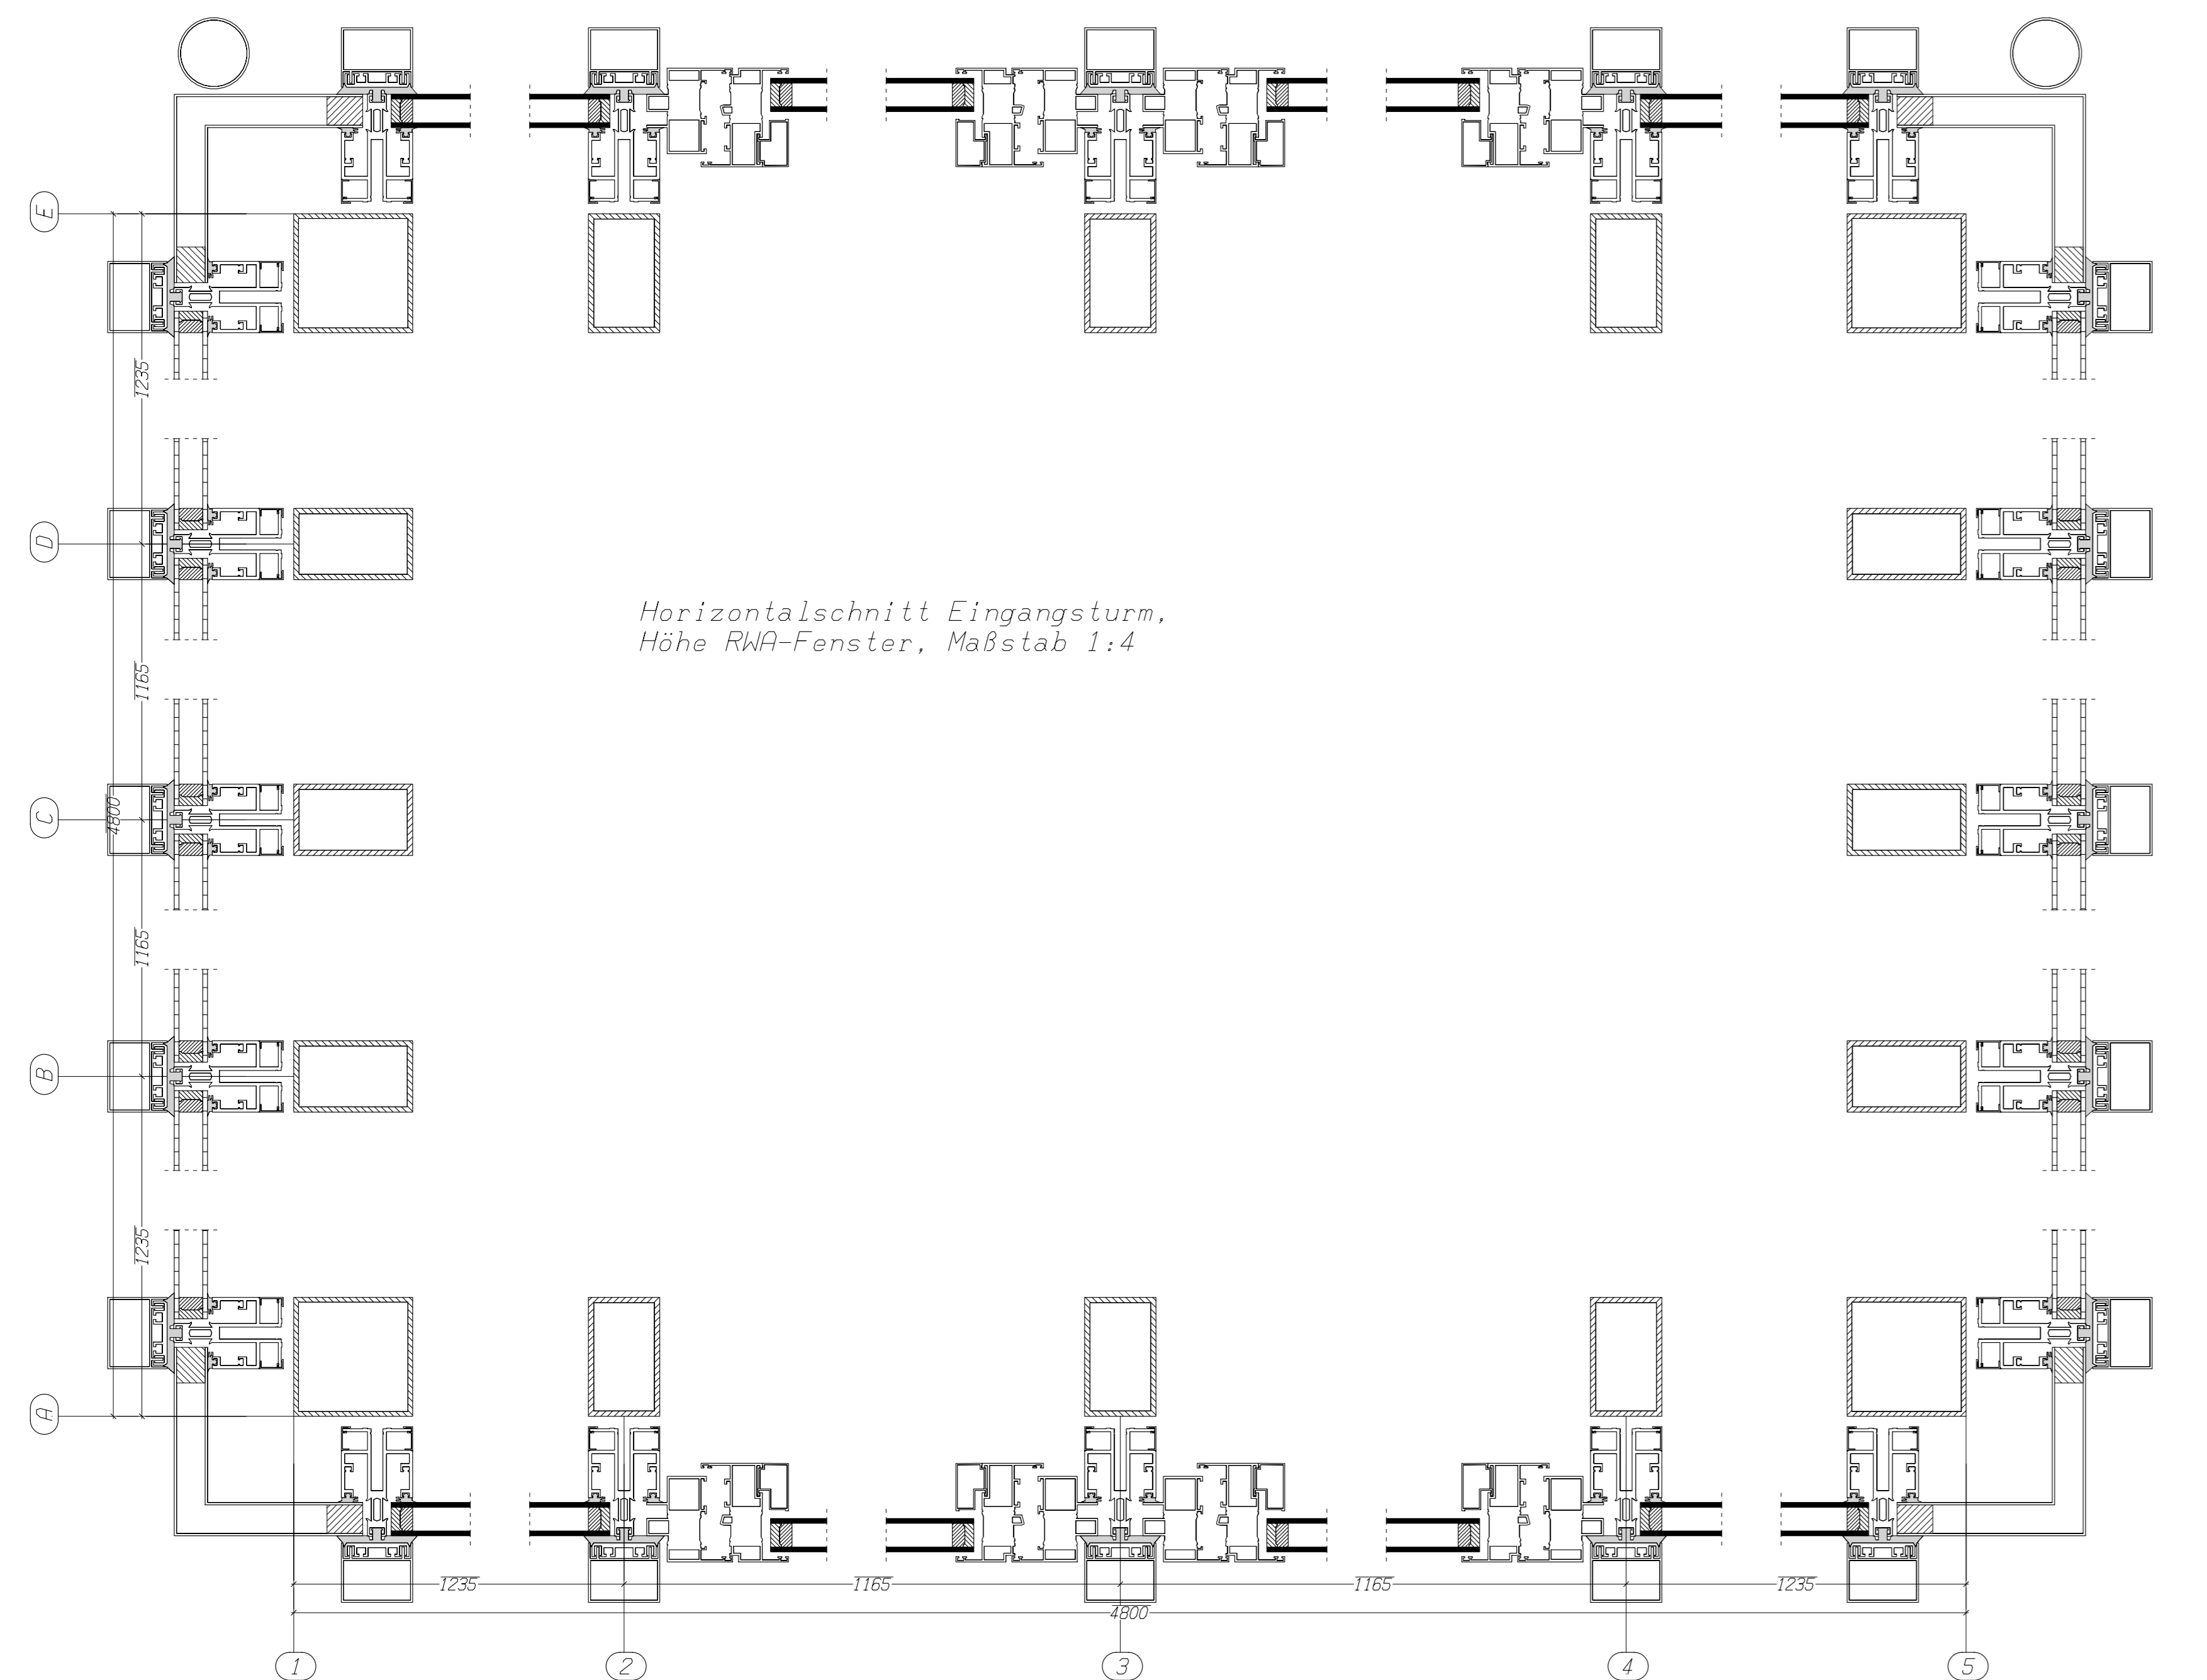

Horizontalschnitt Eingangsturm
über Eingangsanlage, Maßstab 1:4

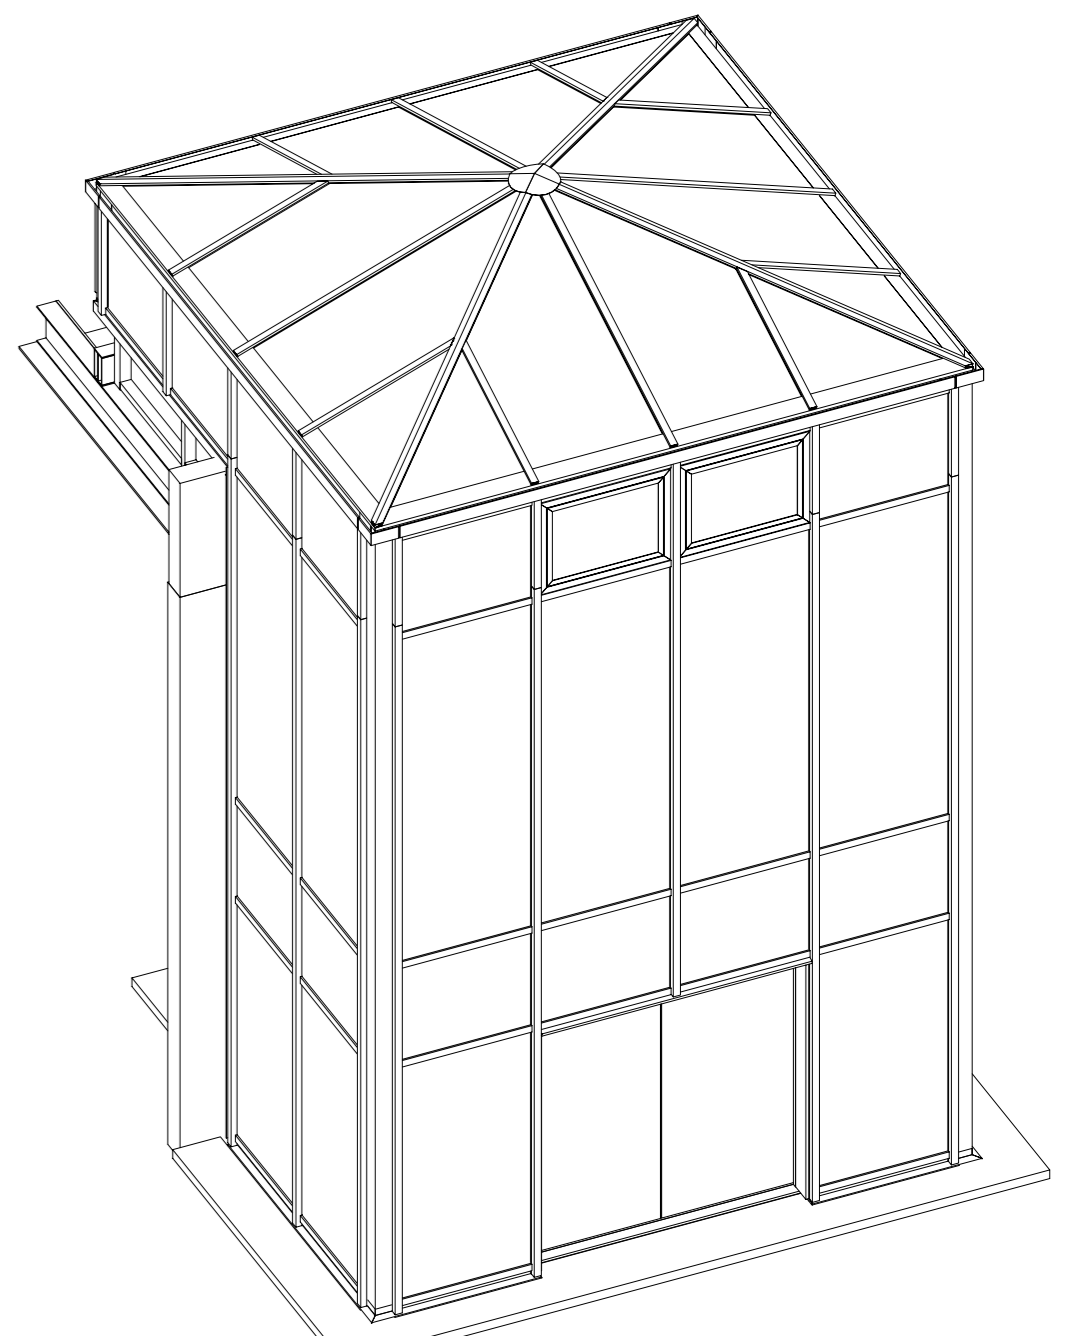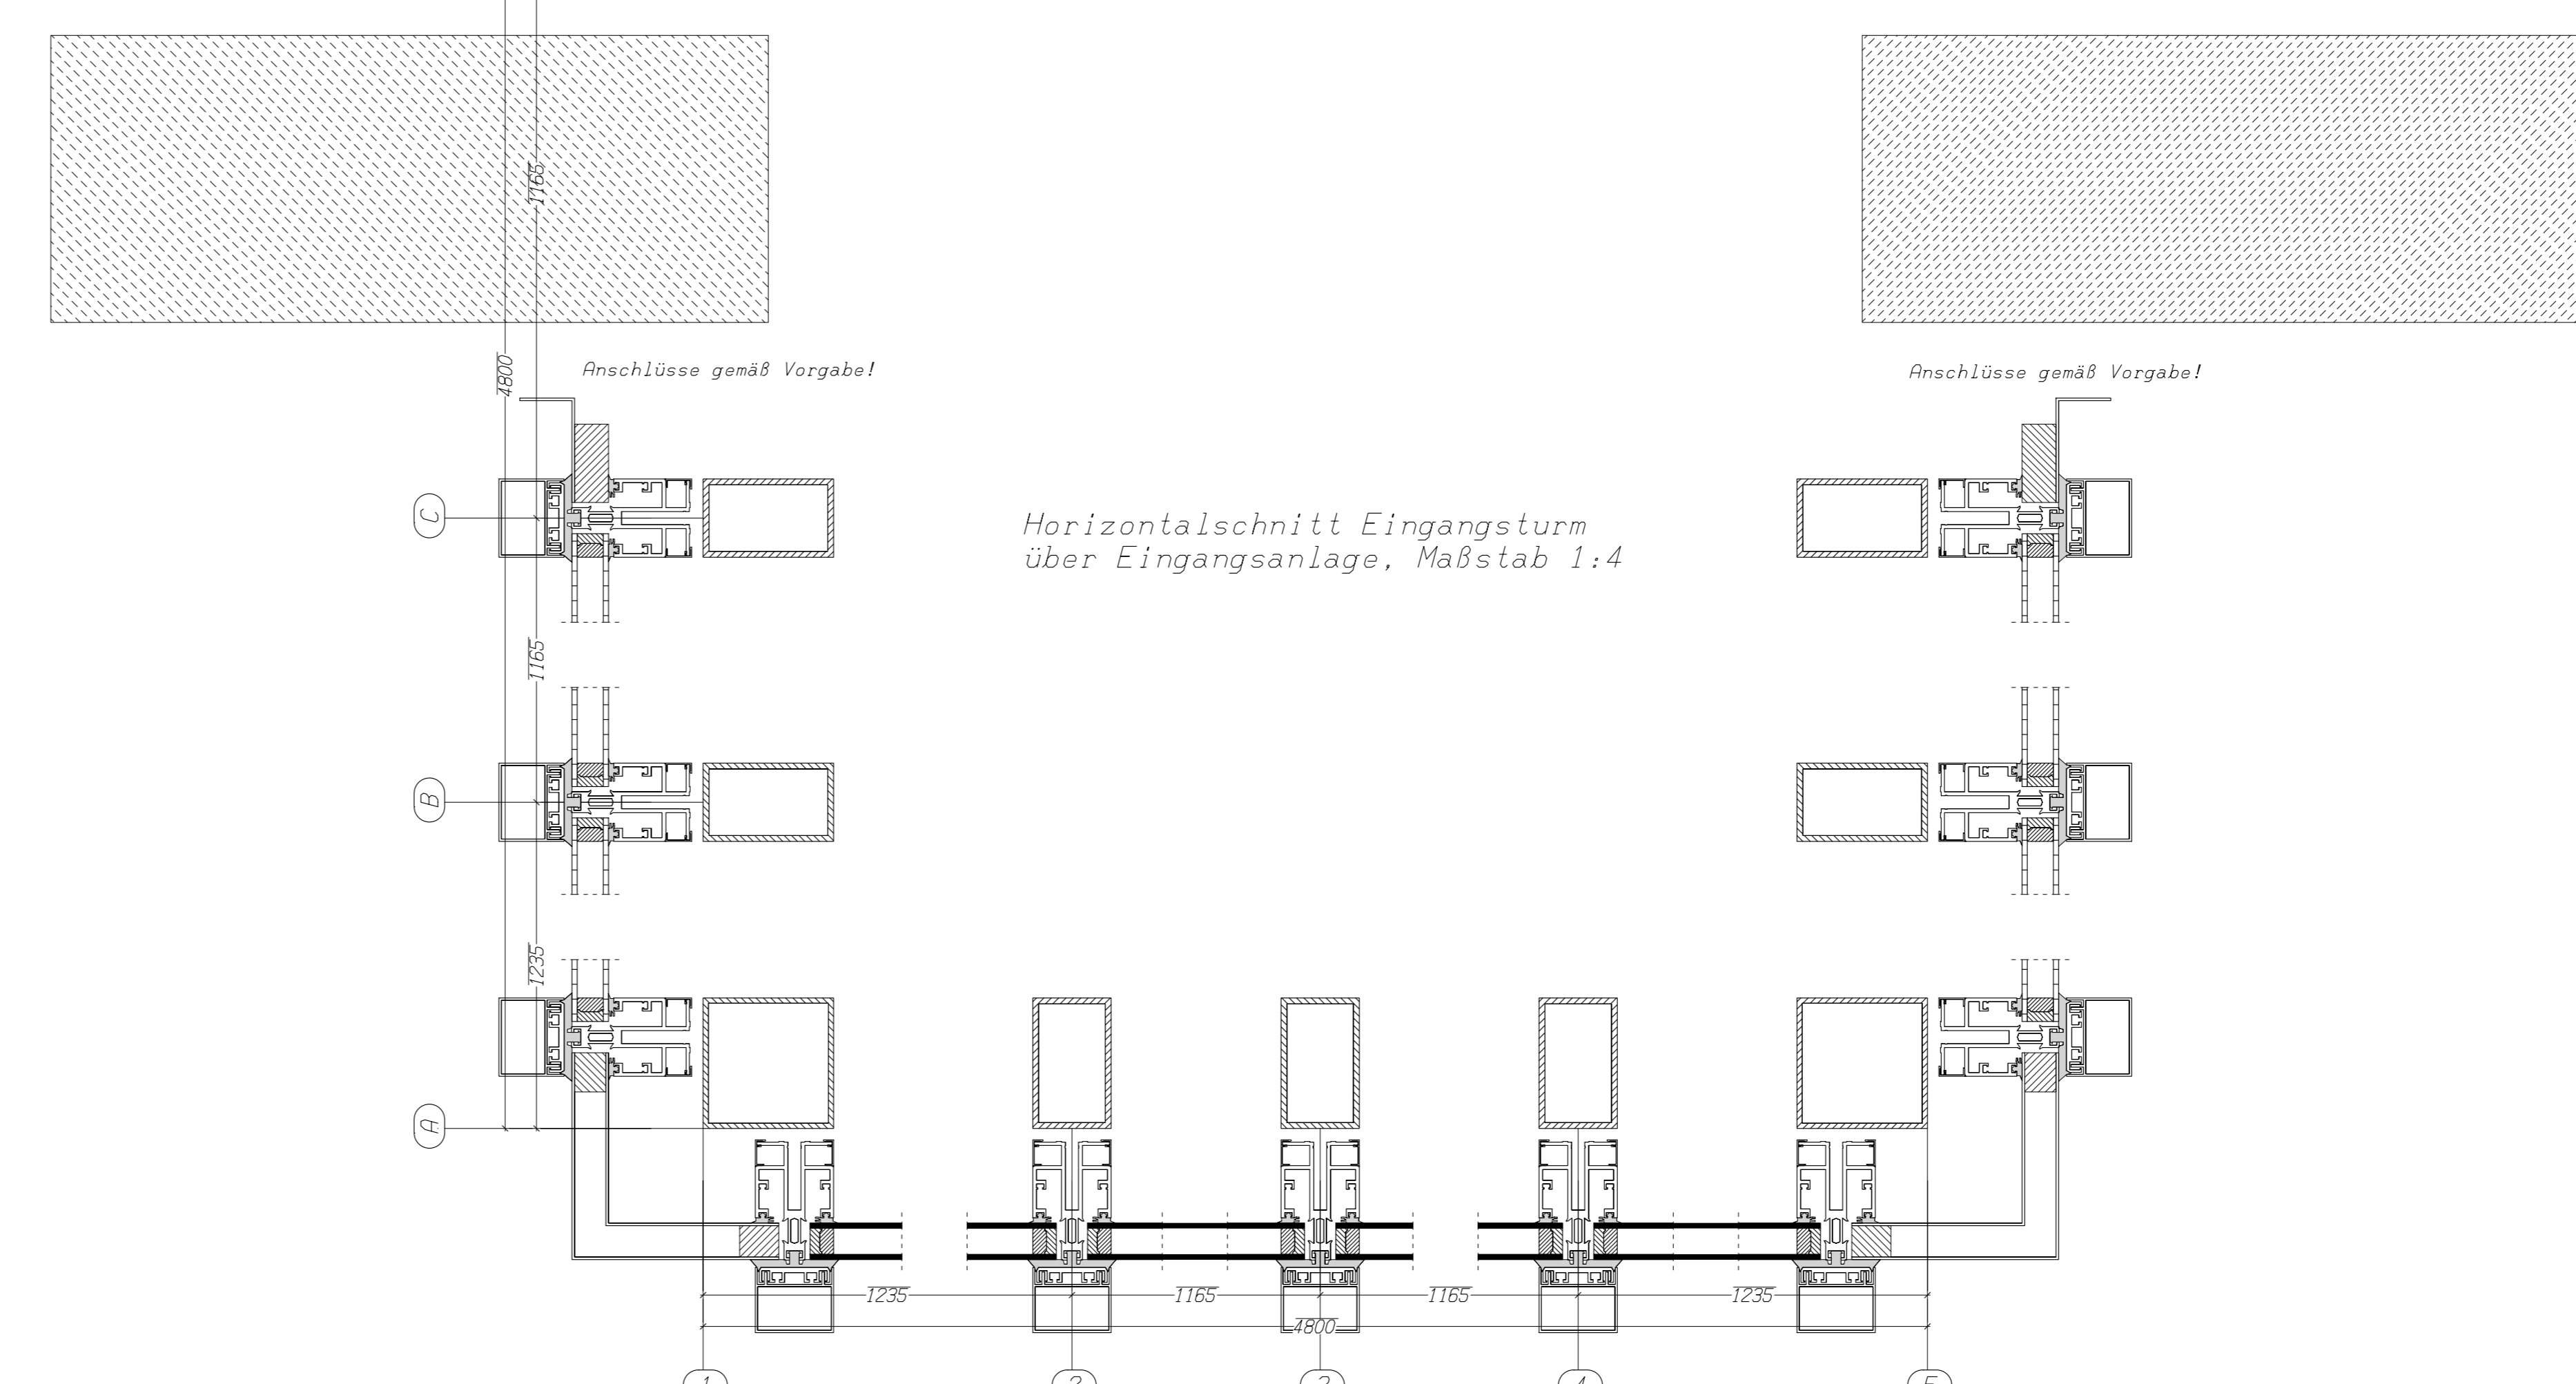

Alle Aluminiumprofile RAL 9007 (Graualuminium)

PLUG KOTTSCHE GmbH 10083 Köln, Heister Straße 73a 0212/98414-0 0212/98414-50	Datum: 07.11.1999 Name: Guido Neumann Zeichnung: 990416 Auftrag: Eingangsturm	Benennung: Kalk-Mülheimer Straße 177 51103 Köln Blatt: 004 Bl.: 1
--	--	--