





Perspektive Pfosten- und Riegelpositionen
Maßstab 1:25

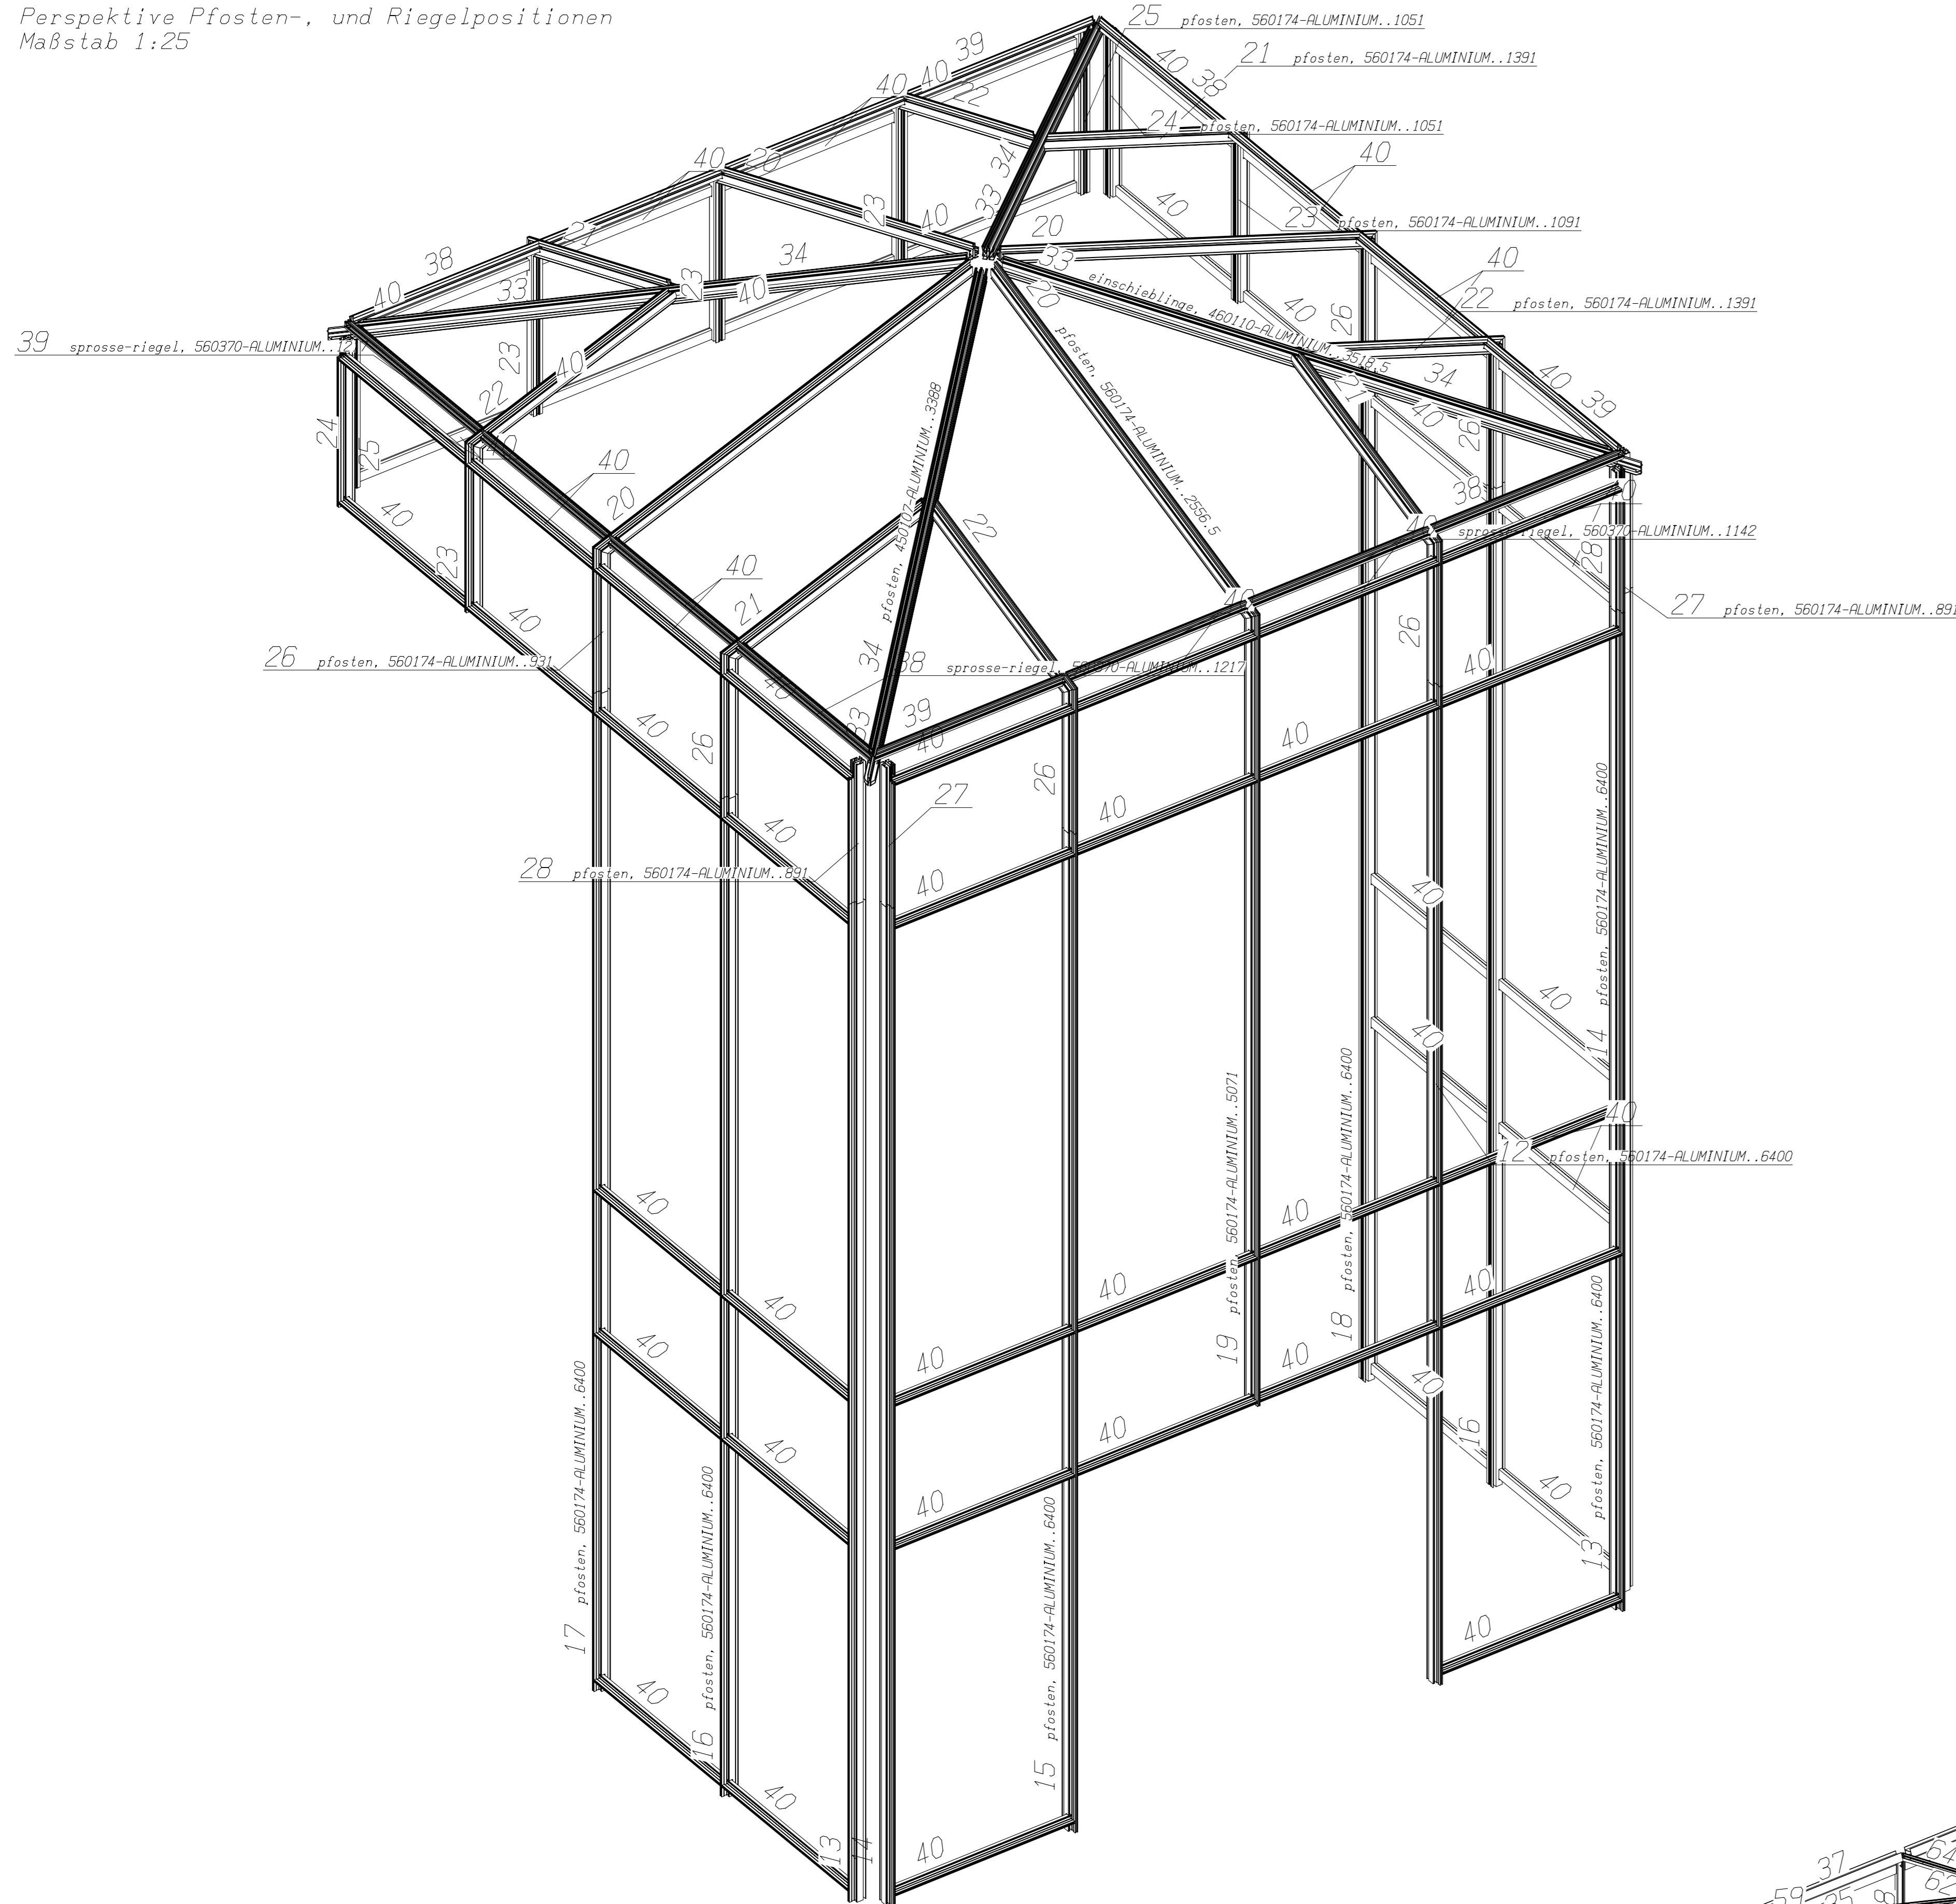



Perspektive Deckleisten- und Klemmprofile
Maßstab 1:25

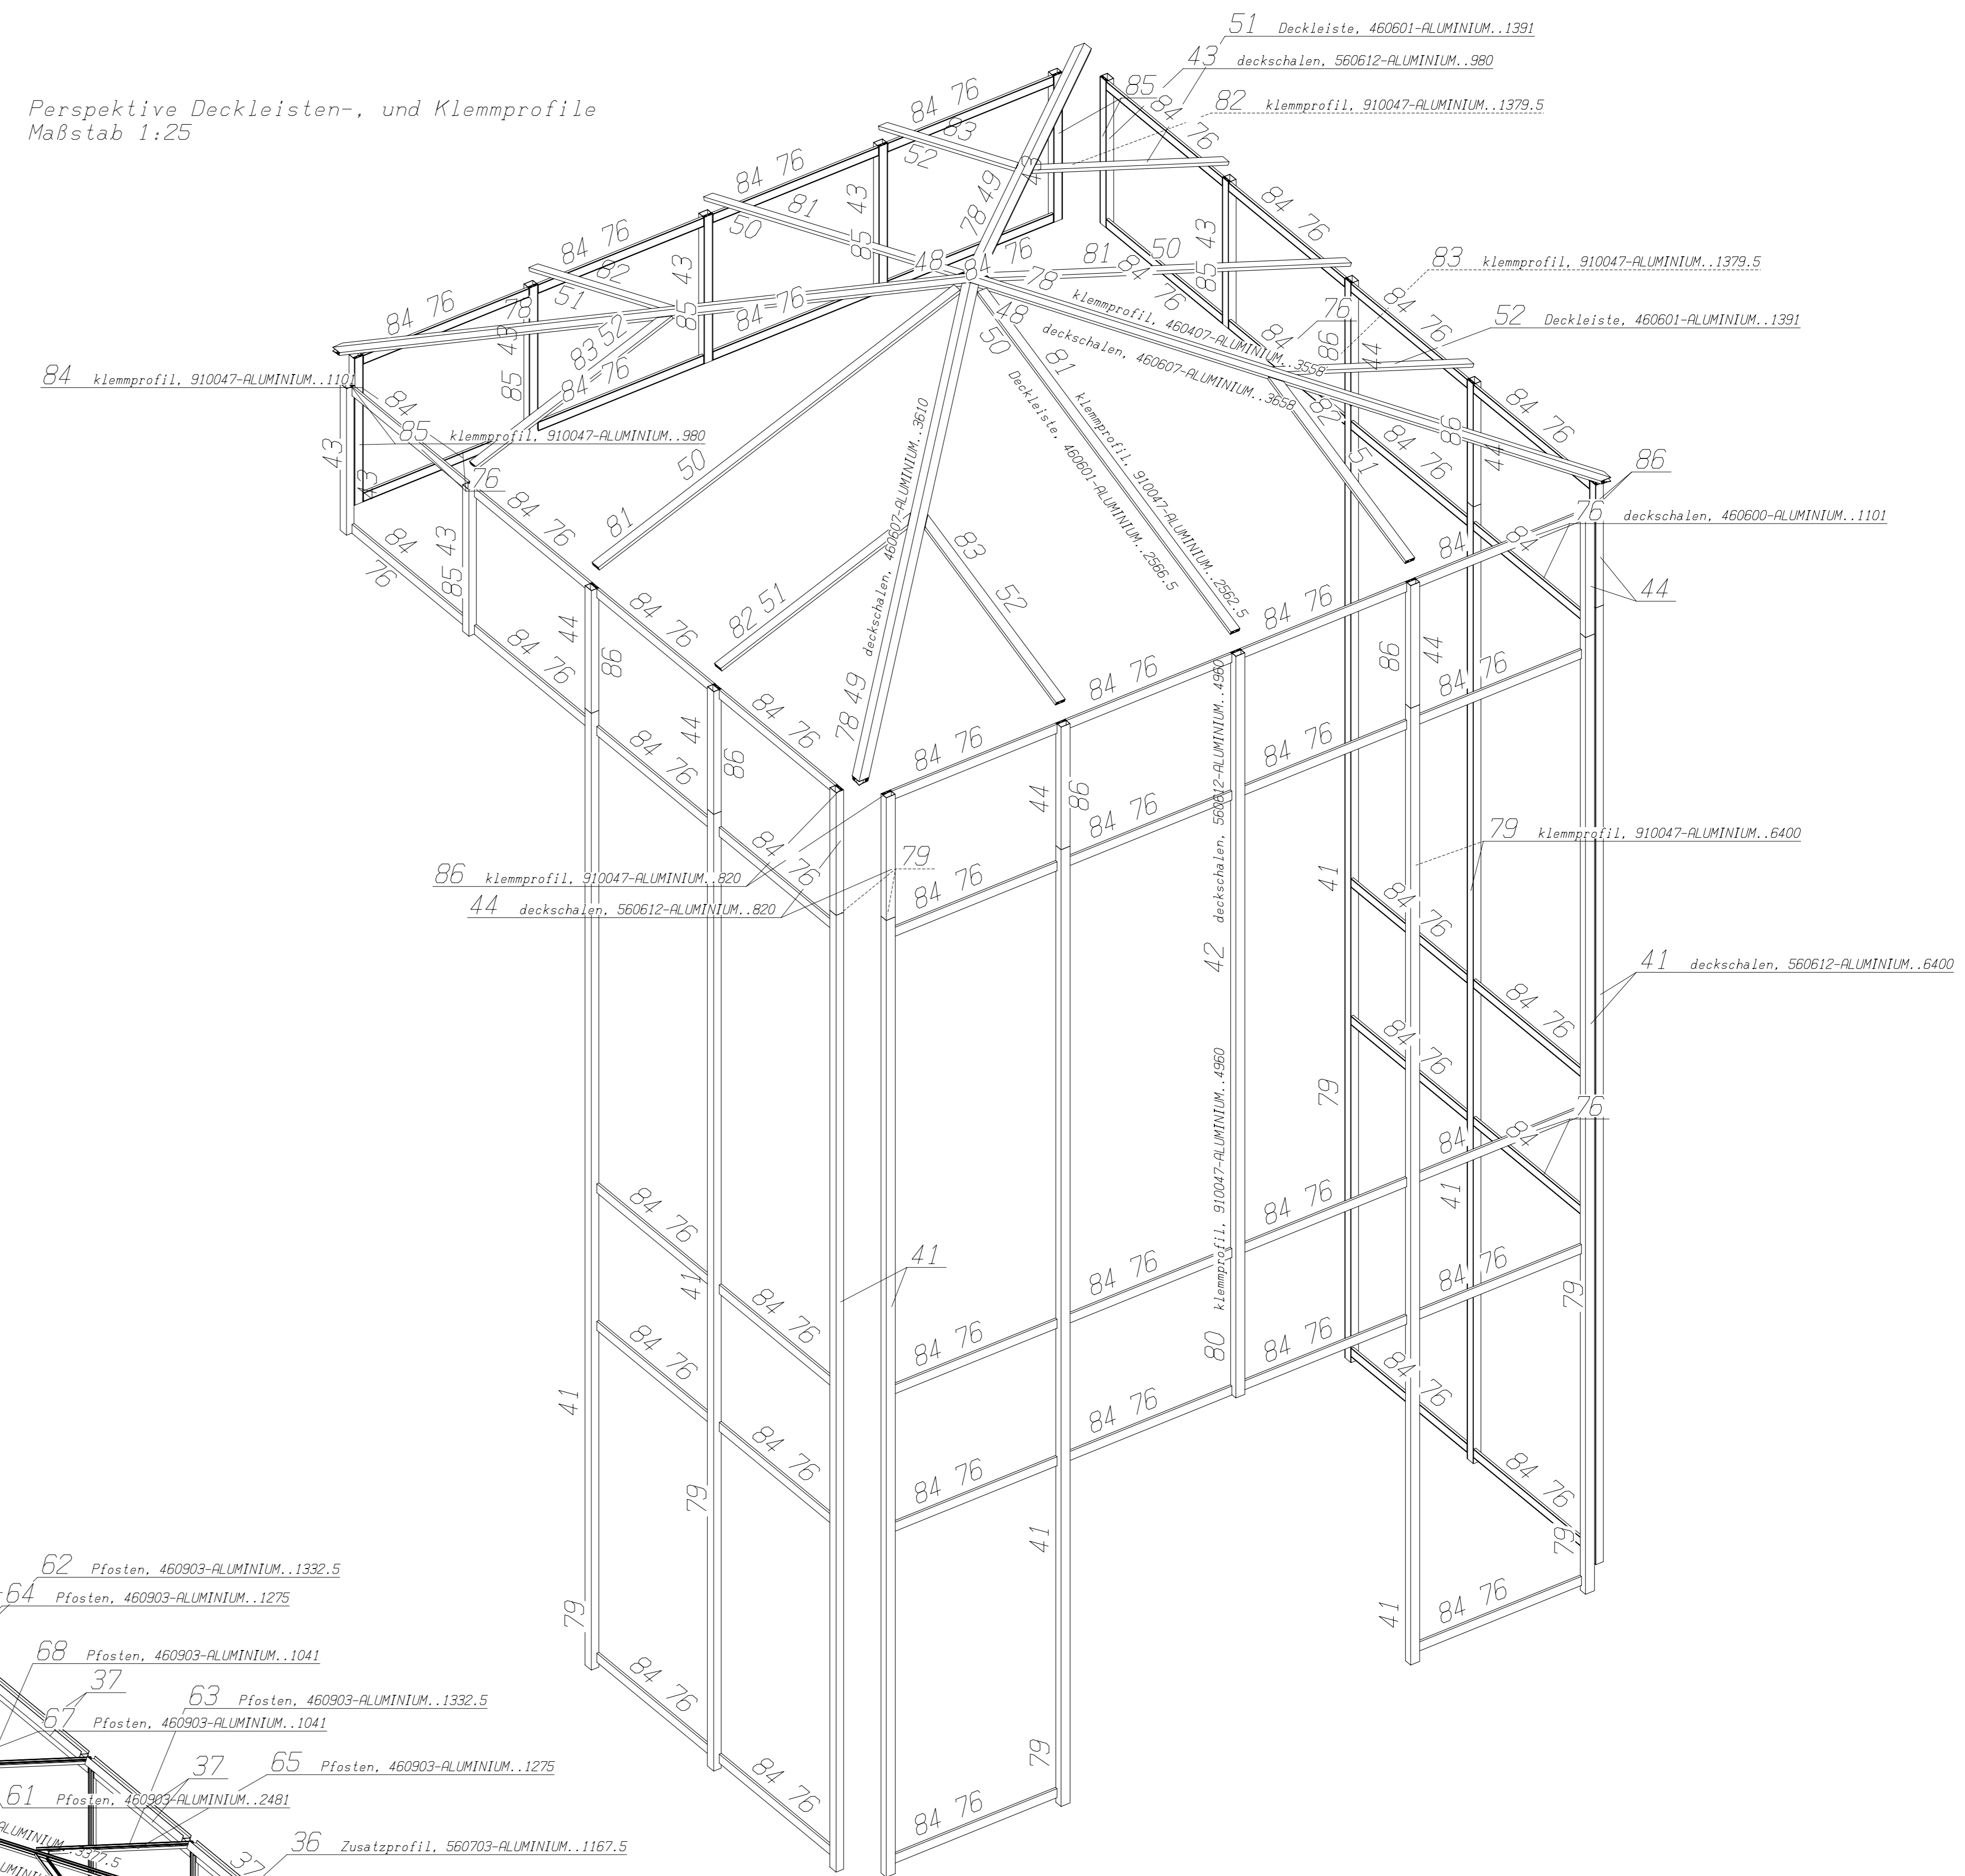

Perspektive Zusatzprofile
Maßstab 1:30

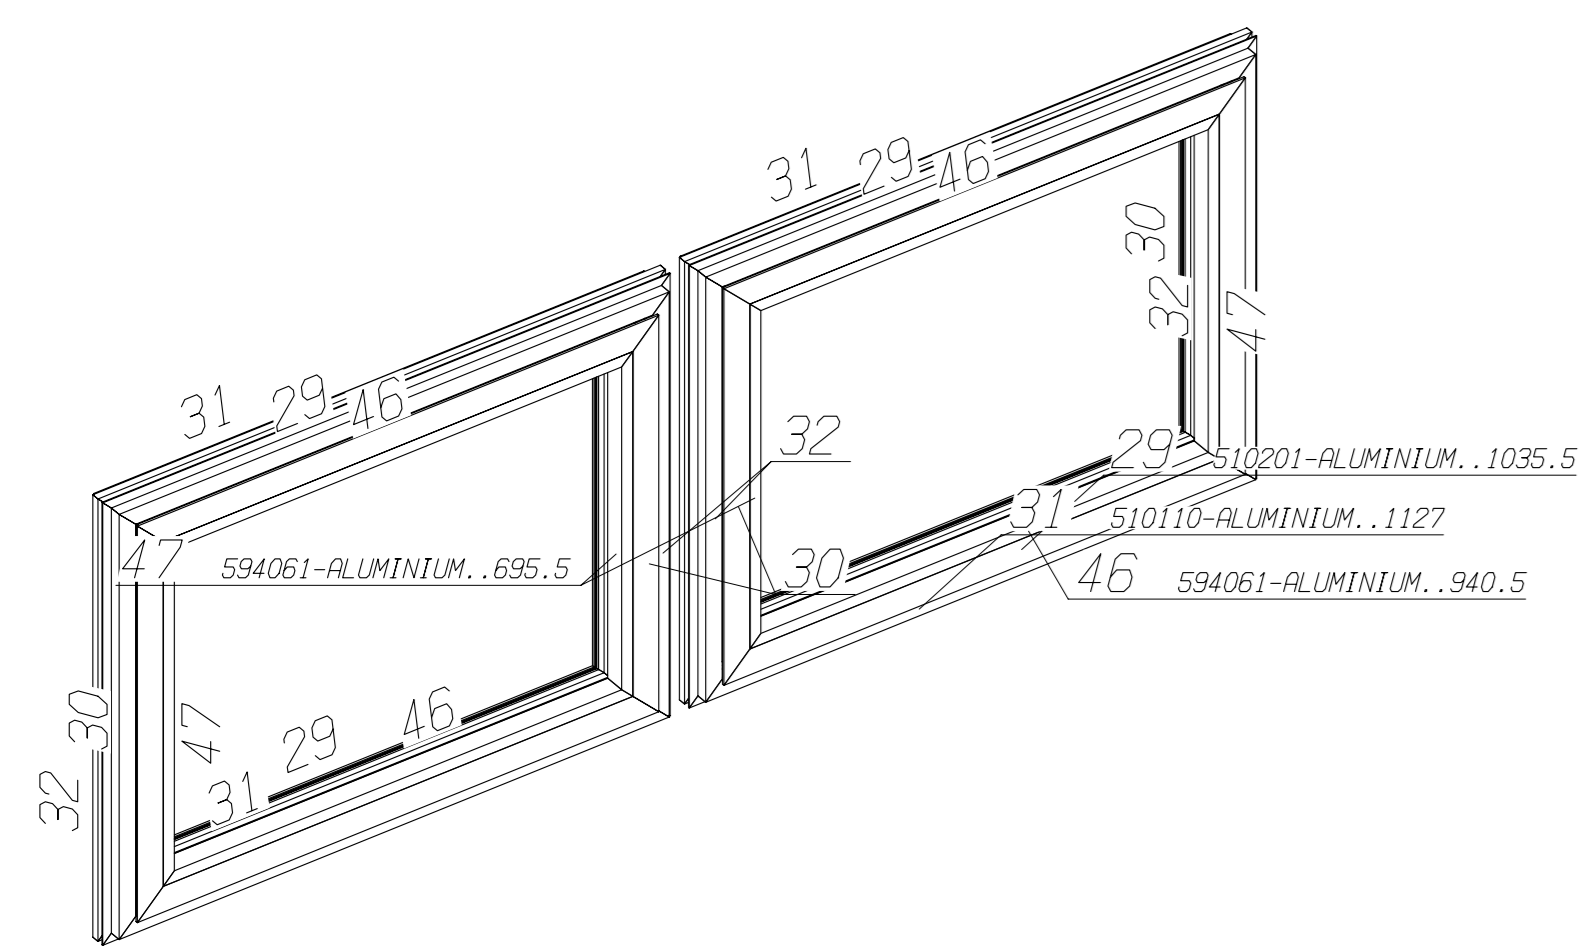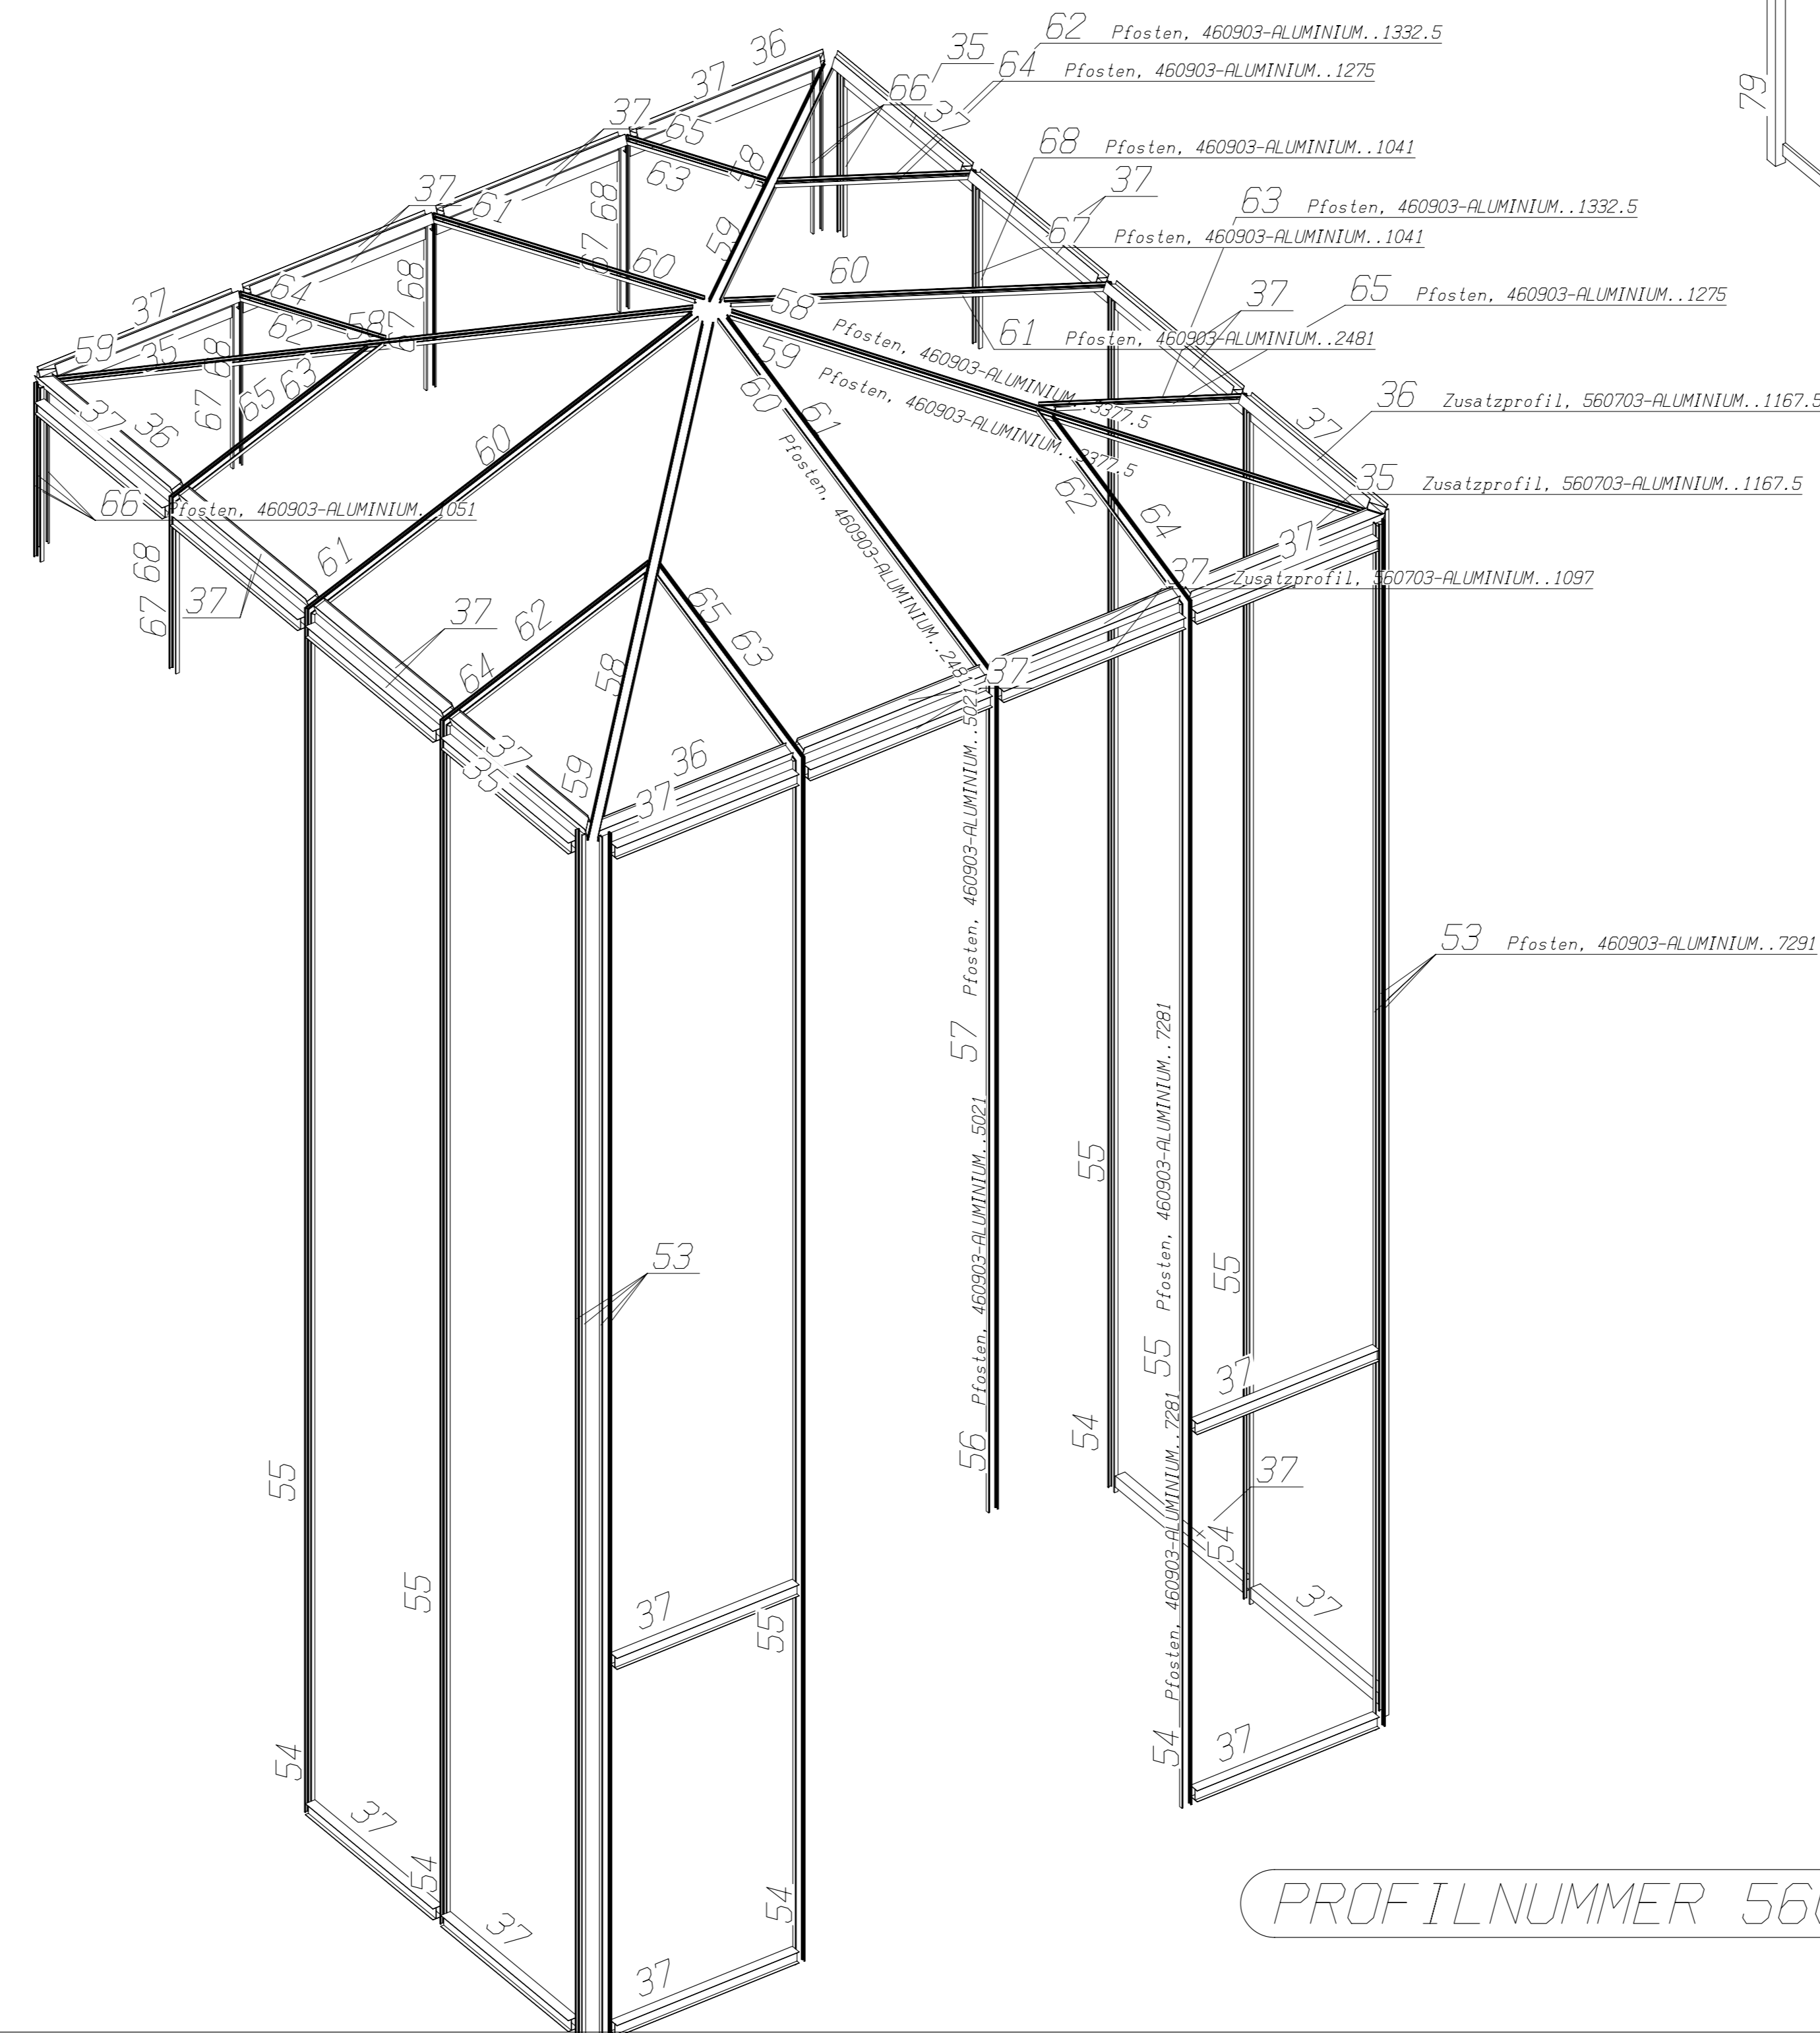

Perspektive Fensterpositionen (RWA)
Maßstab 1:15

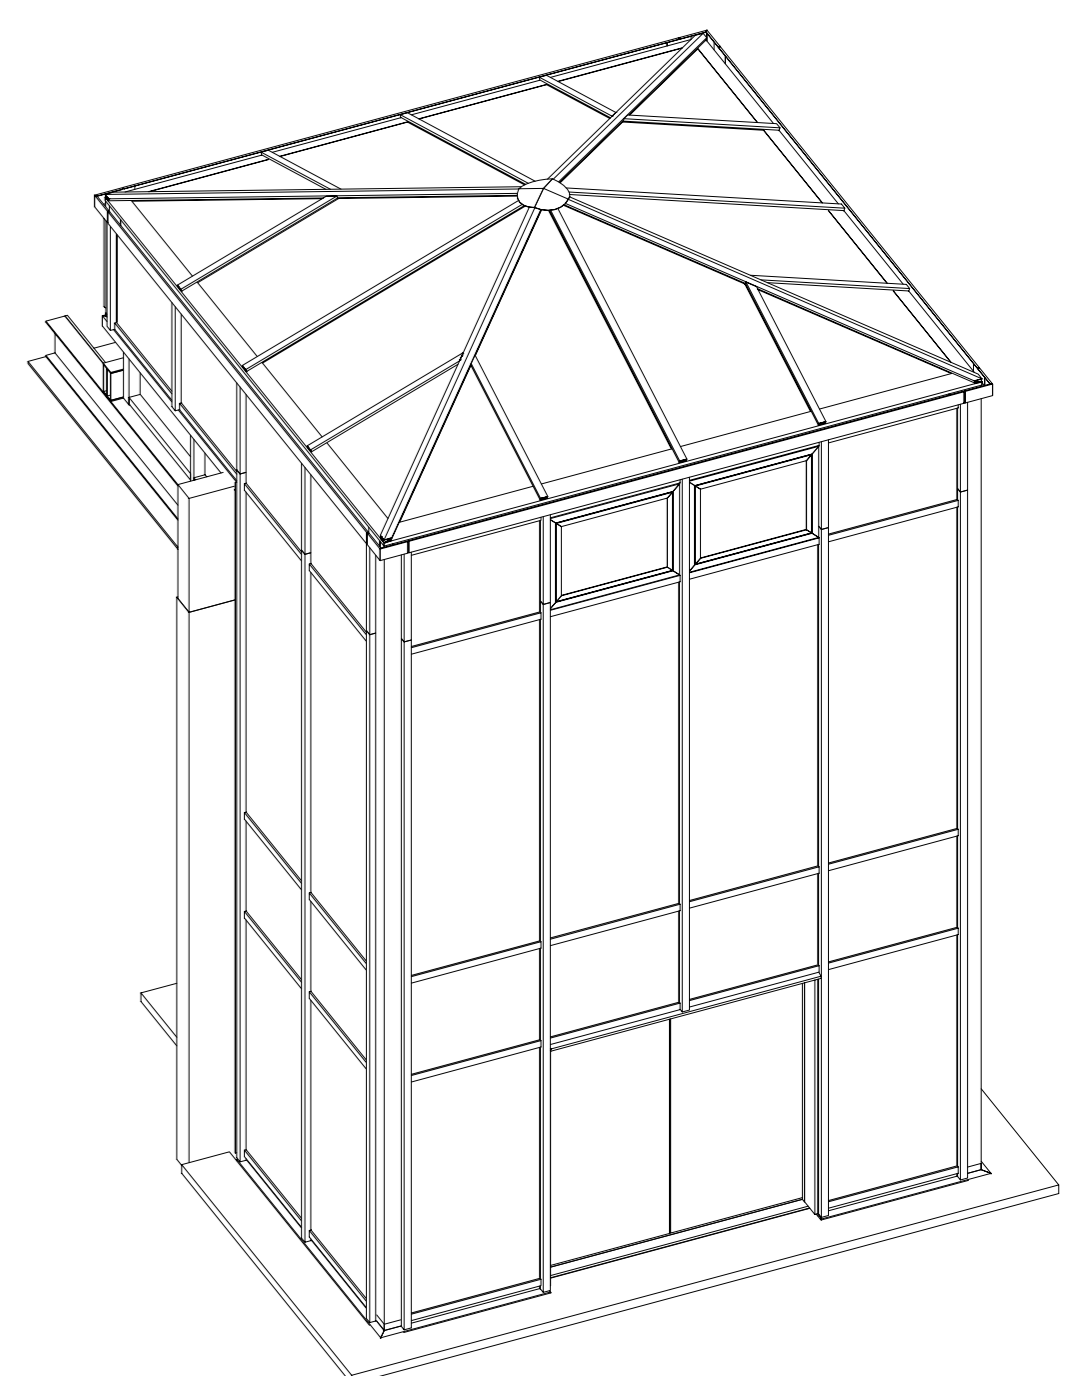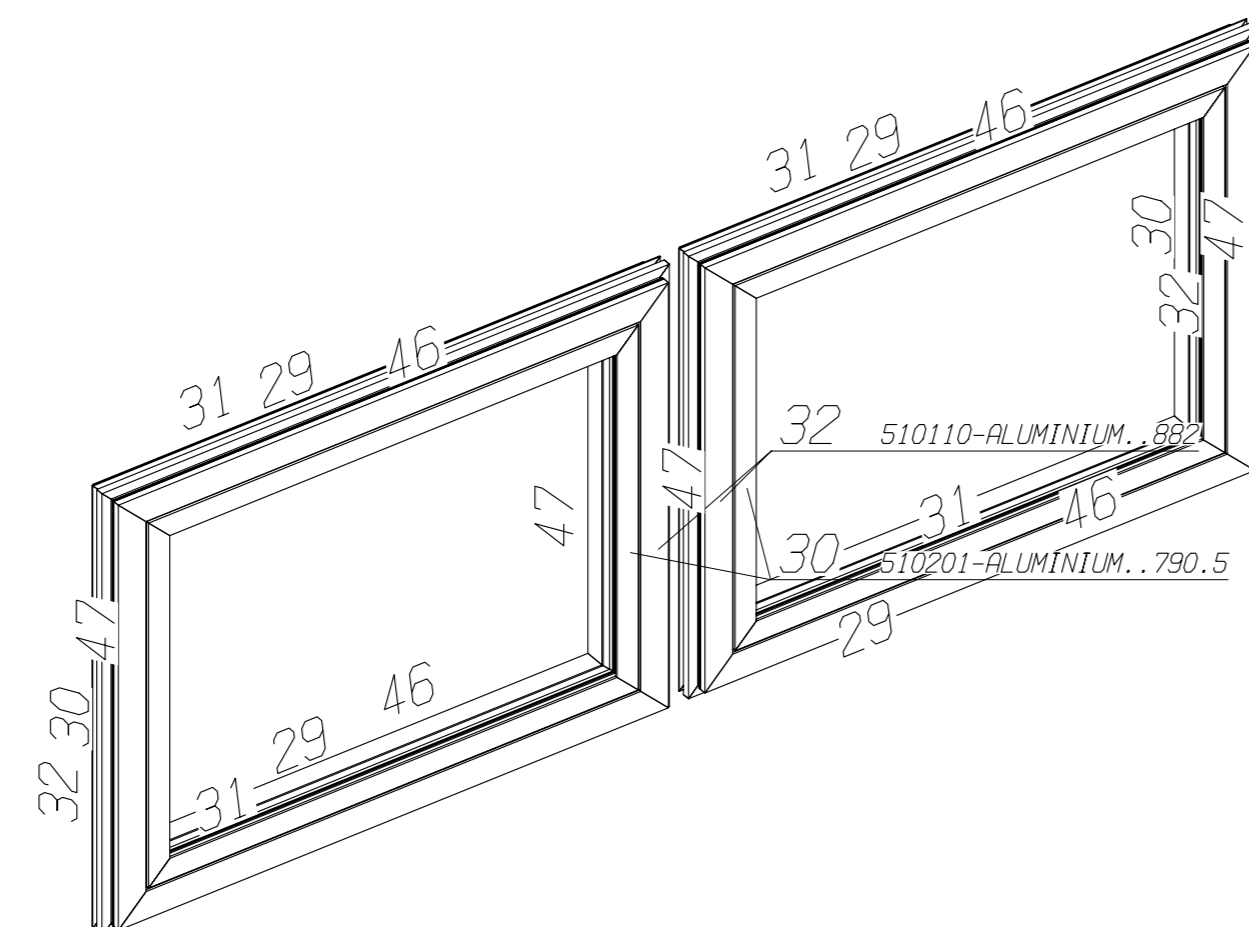

PROFILNUMMER 560174 entspricht 460174

		Maßstab: Siehe Zeichnung!	
Bearb.: 07.10.1999 Gepr.: Name:	Datum: Name:	Benennung: Kalk-Mülheimer Straße 177 51103 Köln	
Auftrag: 990416	Zeichnung: Eingangsturm	Blatt: 005 Bl.:	Blatt: 005 Bl.:
Erst:	Änderung:	Datum:	Name: