Vertikalschnitt Anschluß an Bestand
unter Blumentrog, Maßstab: 1:4

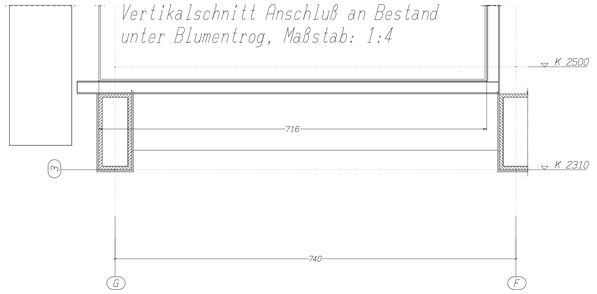

Eckdetail vorne (links)
(gedreht) Maßstab: 1:10

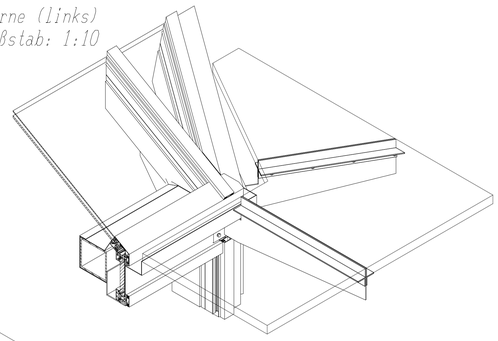

Eckdetail vorne (links)
Maßstab: 1:4

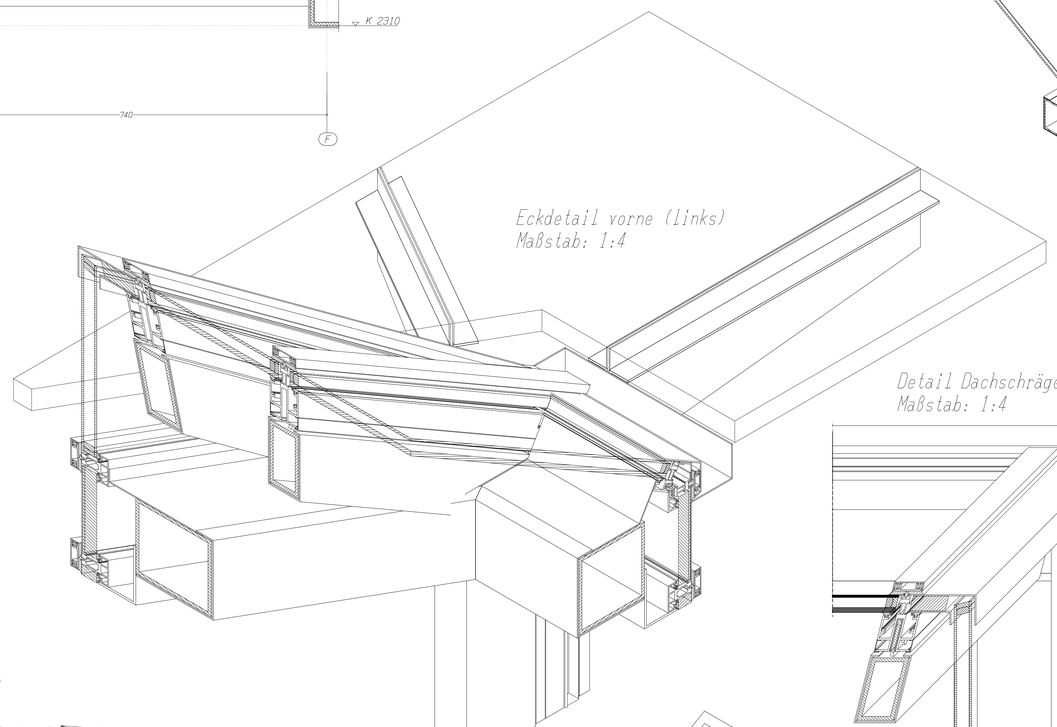

Eckdetail vorne (links)
(gedreht) Maßstab: 1:4

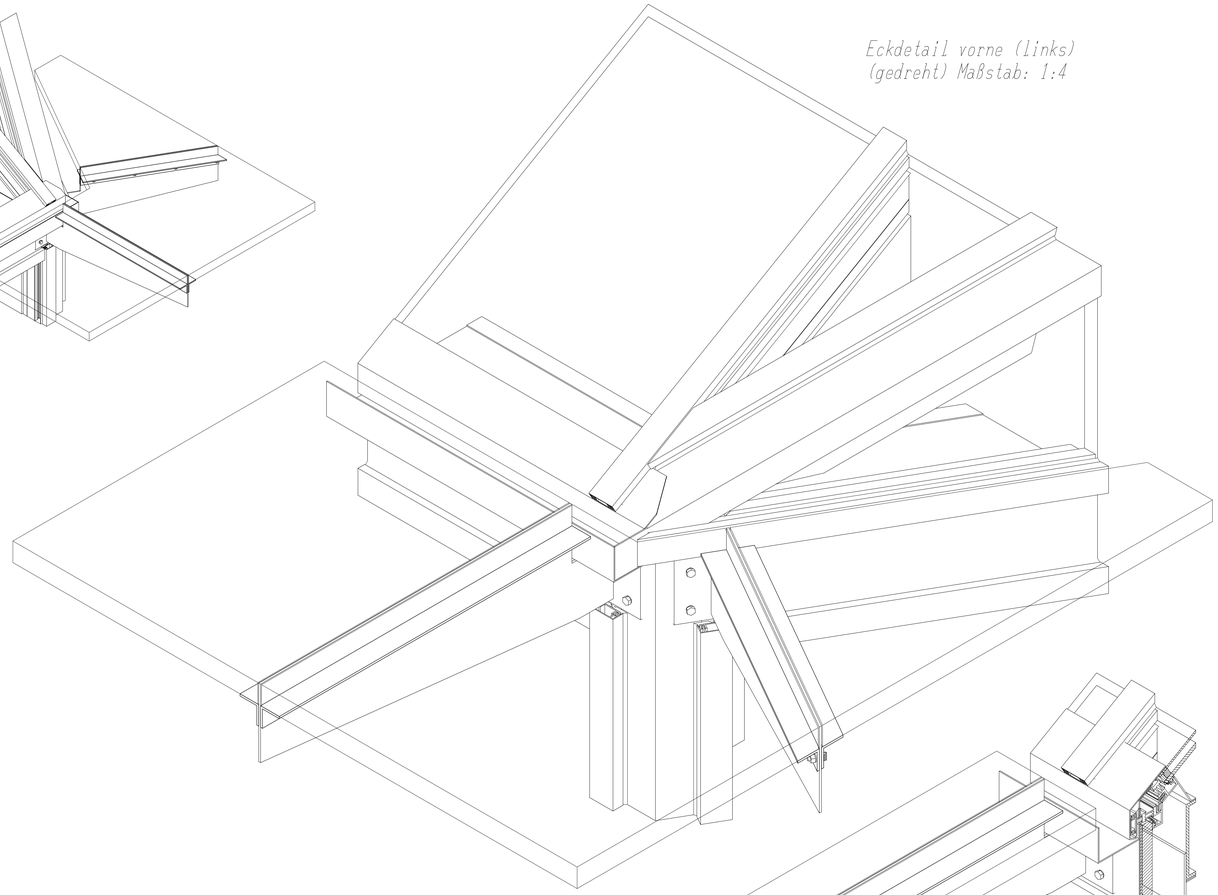

Detail Dachschräge vorne
Maßstab: 1:4

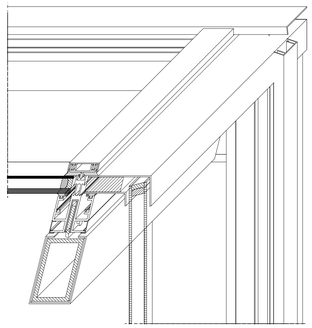

Kameraperspektive
Maßstab: 1:25

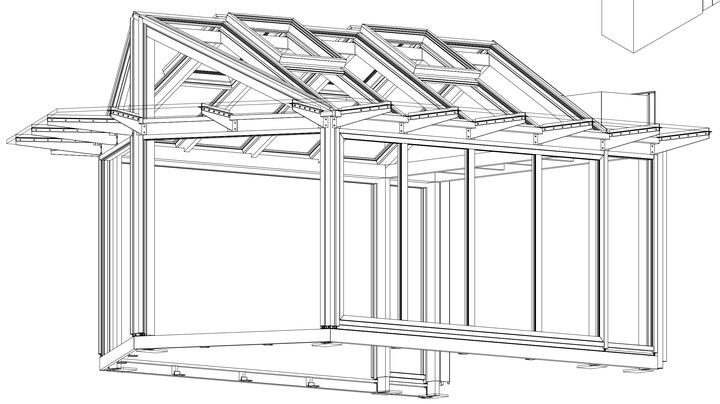

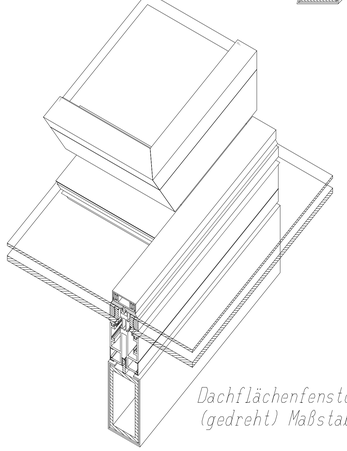

Dachflächenfenster Detail Riegel
(gedreht) Maßstab: 1:4

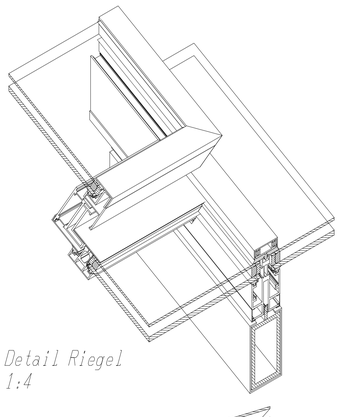

Schwertdetail
Maßstab: 1:4

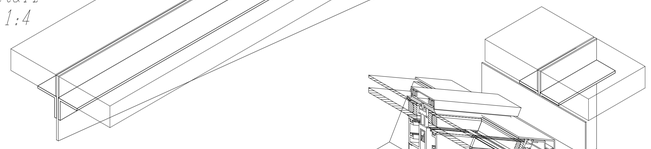

Schwertdetail 'gedreht'
Maßstab: 1:4

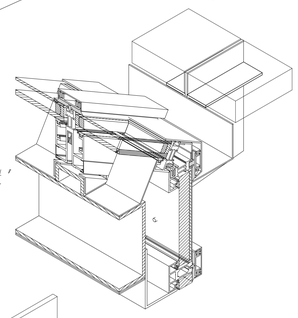

Vertikalschnitt Blumentrog 'Überlauf'
Maßstab: 1:4

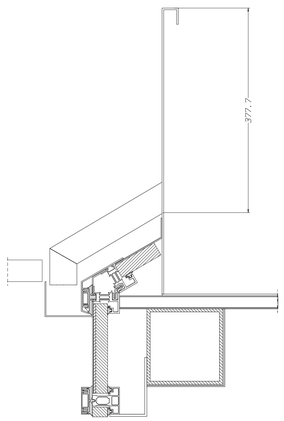

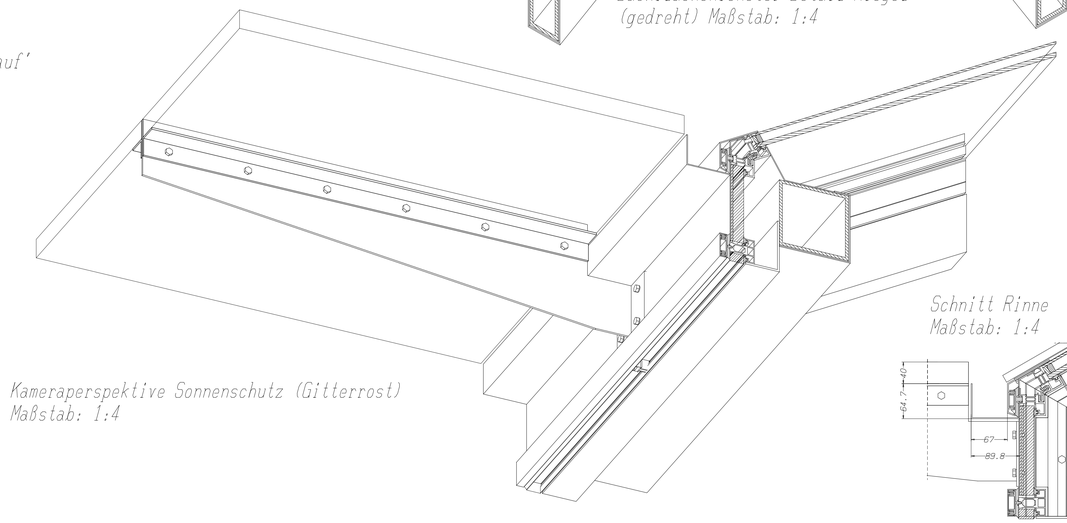

Kameraperspektive Sonnenschutz (Gitterrost)
Maßstab: 1:4

Schnitt Rinne
Maßstab: 1:4

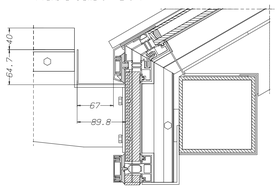

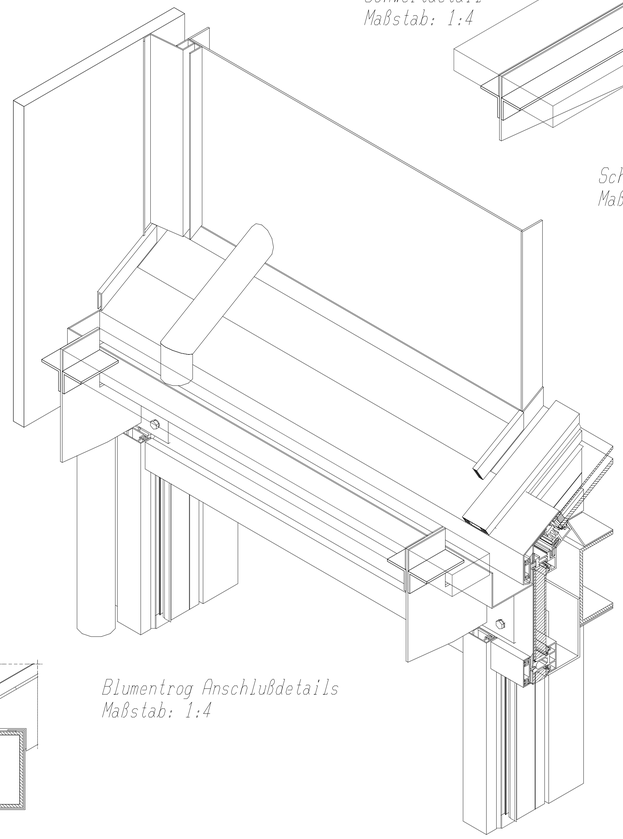

Blumentrog Anschlußdetails
Maßstab: 1:4

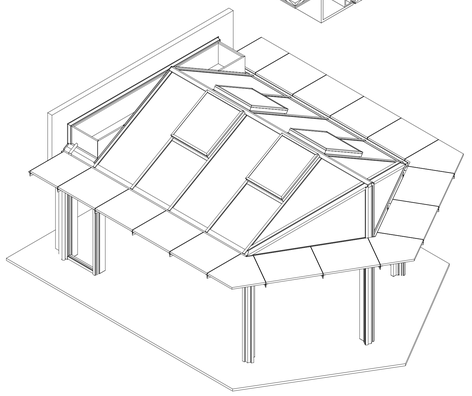

Alle Aluminiumteile nach RAL 9010 (Reinweiß)

RUD. KOTTHOFF GmbH & Co. KG, D-50827 Köln, Venloer Straße 713, ☎ 0221/958474-0, 0221/958474-50				Maßstab Siehe Zeichnung!
		Datum	Name	Benennung
	Bearb.	26.10.1995	Guido Hermsen	Göbel, Hermann-Löns-Straße 4
	Gepr.			50996 Köln
	Norm			
	Auftrag	990279		Zeichnung Wintergarten
Index Ä Bem. Nächste. Nächste. Nächste	29.10.1995	Normen		Blatt 002 Bl.
Zust. Änderung	Datum	Name		

Zocad-3d, Rev. 17.585/0