


Horizontalschnitt 'Eingangsanlagen' Maßstab 1:2

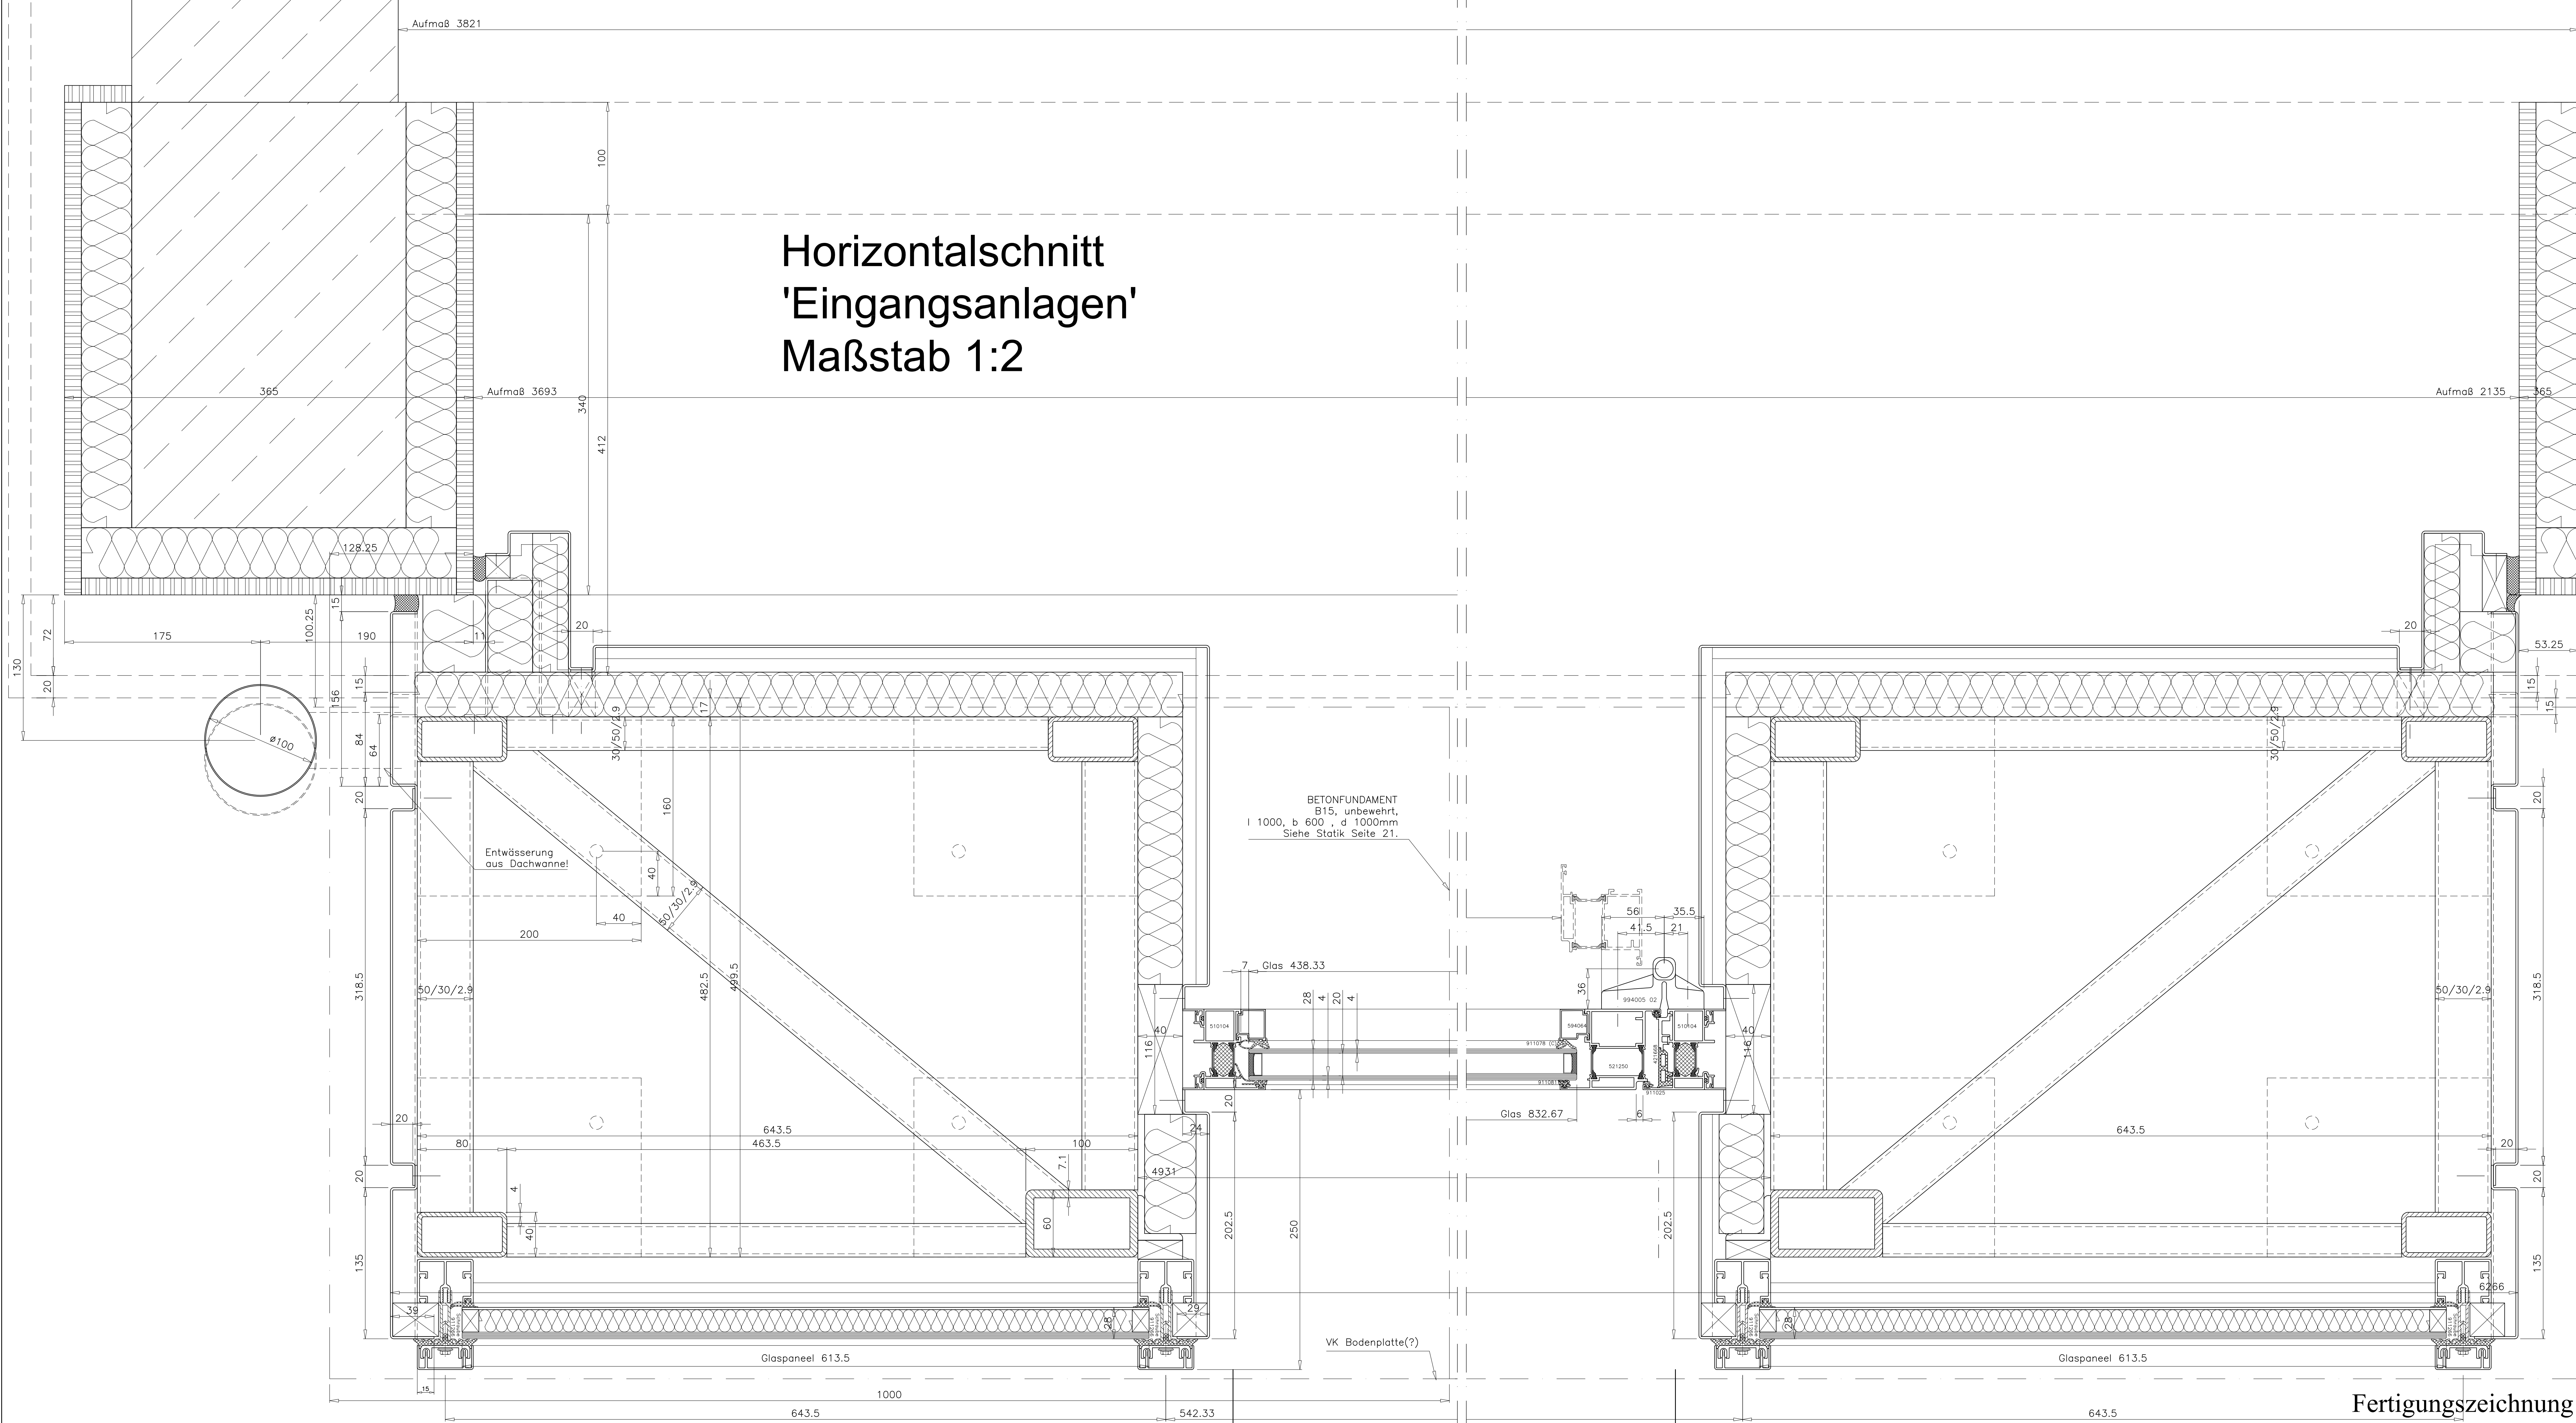

Fertigungszeichnung Horizontalschnitt Eingangsanlage

HÜECK KF 50 Vorsatz-Fassadenkonstruktion mit Stahlerkennung und HÜECK 1.0 Eingangsanlagen
 Gangflügel bei 2-flg. Anlage mit automatischen Türantrieb DORMA ED200
 Alle sichtbaren Oberflächen (Al) nach RAL 7037 (Staubgrau) beschichtet
 Glaspaneel Aussen E020 / Innen 2mm Al-Blech nach RAL 7037 (Staubgrau) beschichtet
 Geändert: 17.03.1999 Guido Hermsen Details / Bemalung ergänzt!
 Geändert: 18.03.1999 Guido Hermsen nach gen. Zeichnungen
 Geändert: 28.01.1999 Guido Hermsen nach Architektenangaben

AUG. KOTTHOFF GmbH & Co. KG
 D-50827 Köln, Venloer Straße 713
 ☎ 0221/958474-0 ☎ 0221/958474-50

Kom.Nr.	Blatt	Maßstab	Datum	Gezeichnet
980486	980486/03	1:2	11.01.1999	Guido Hermsen

Objekt **HERTEL**
Errichtung einer Vorsatzglasfassade
 Donatusstraße 103
 50767 Köln

Architekt **Bodo Schmidt**
 Architekt - BDB - AK NRW
 Jakobusstraße 34a
 50767 Köln

ALLE RECHTE AUS DEM URHEBERRECHTSGESETZ STEHEN UNS ZU. DIESE ZEICHNUNG DARF NICHT KOPIERT, NOCH DRETTEN PERSONEN ZUM ZWECKE ANDERWEITIGER BENÜTZUNG MITGETEILT WERDEN. ZUMERHÄNDLUNGEN VERPFLICHTEN ZU SCHADENERSATZ.