



Horizontalschnitt
'Fassade'
Maßstab 1:2

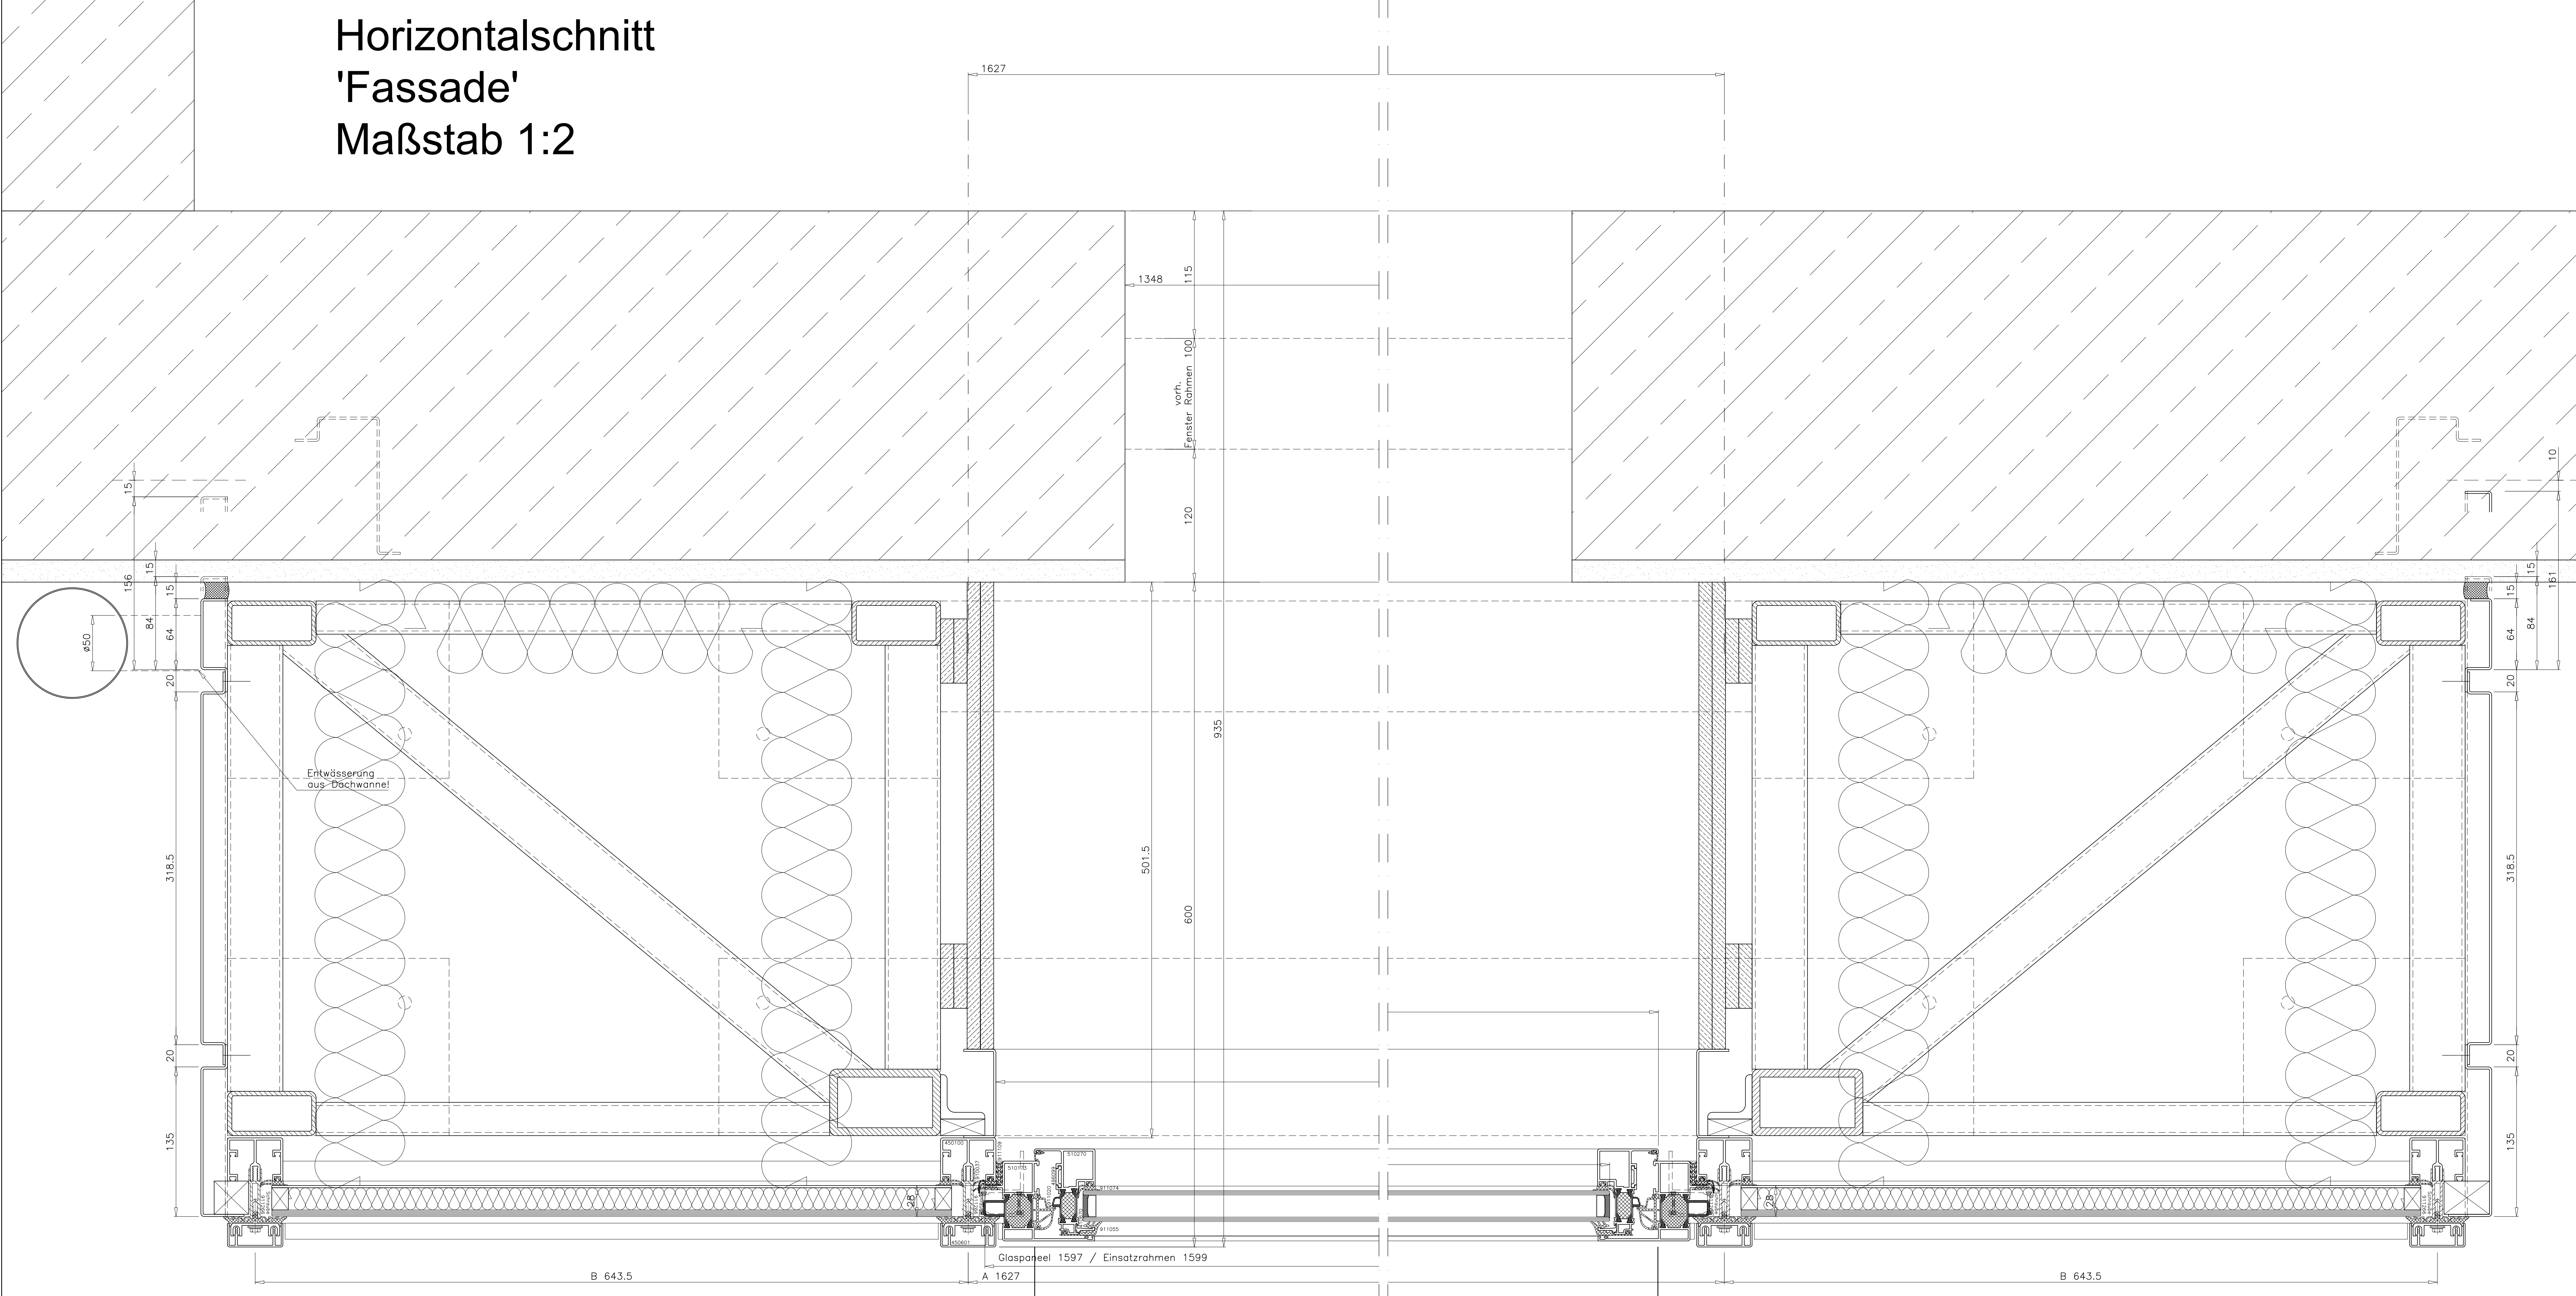

Horizontalschnitt
'Fassade-Fenster'
Maßstab 1:2

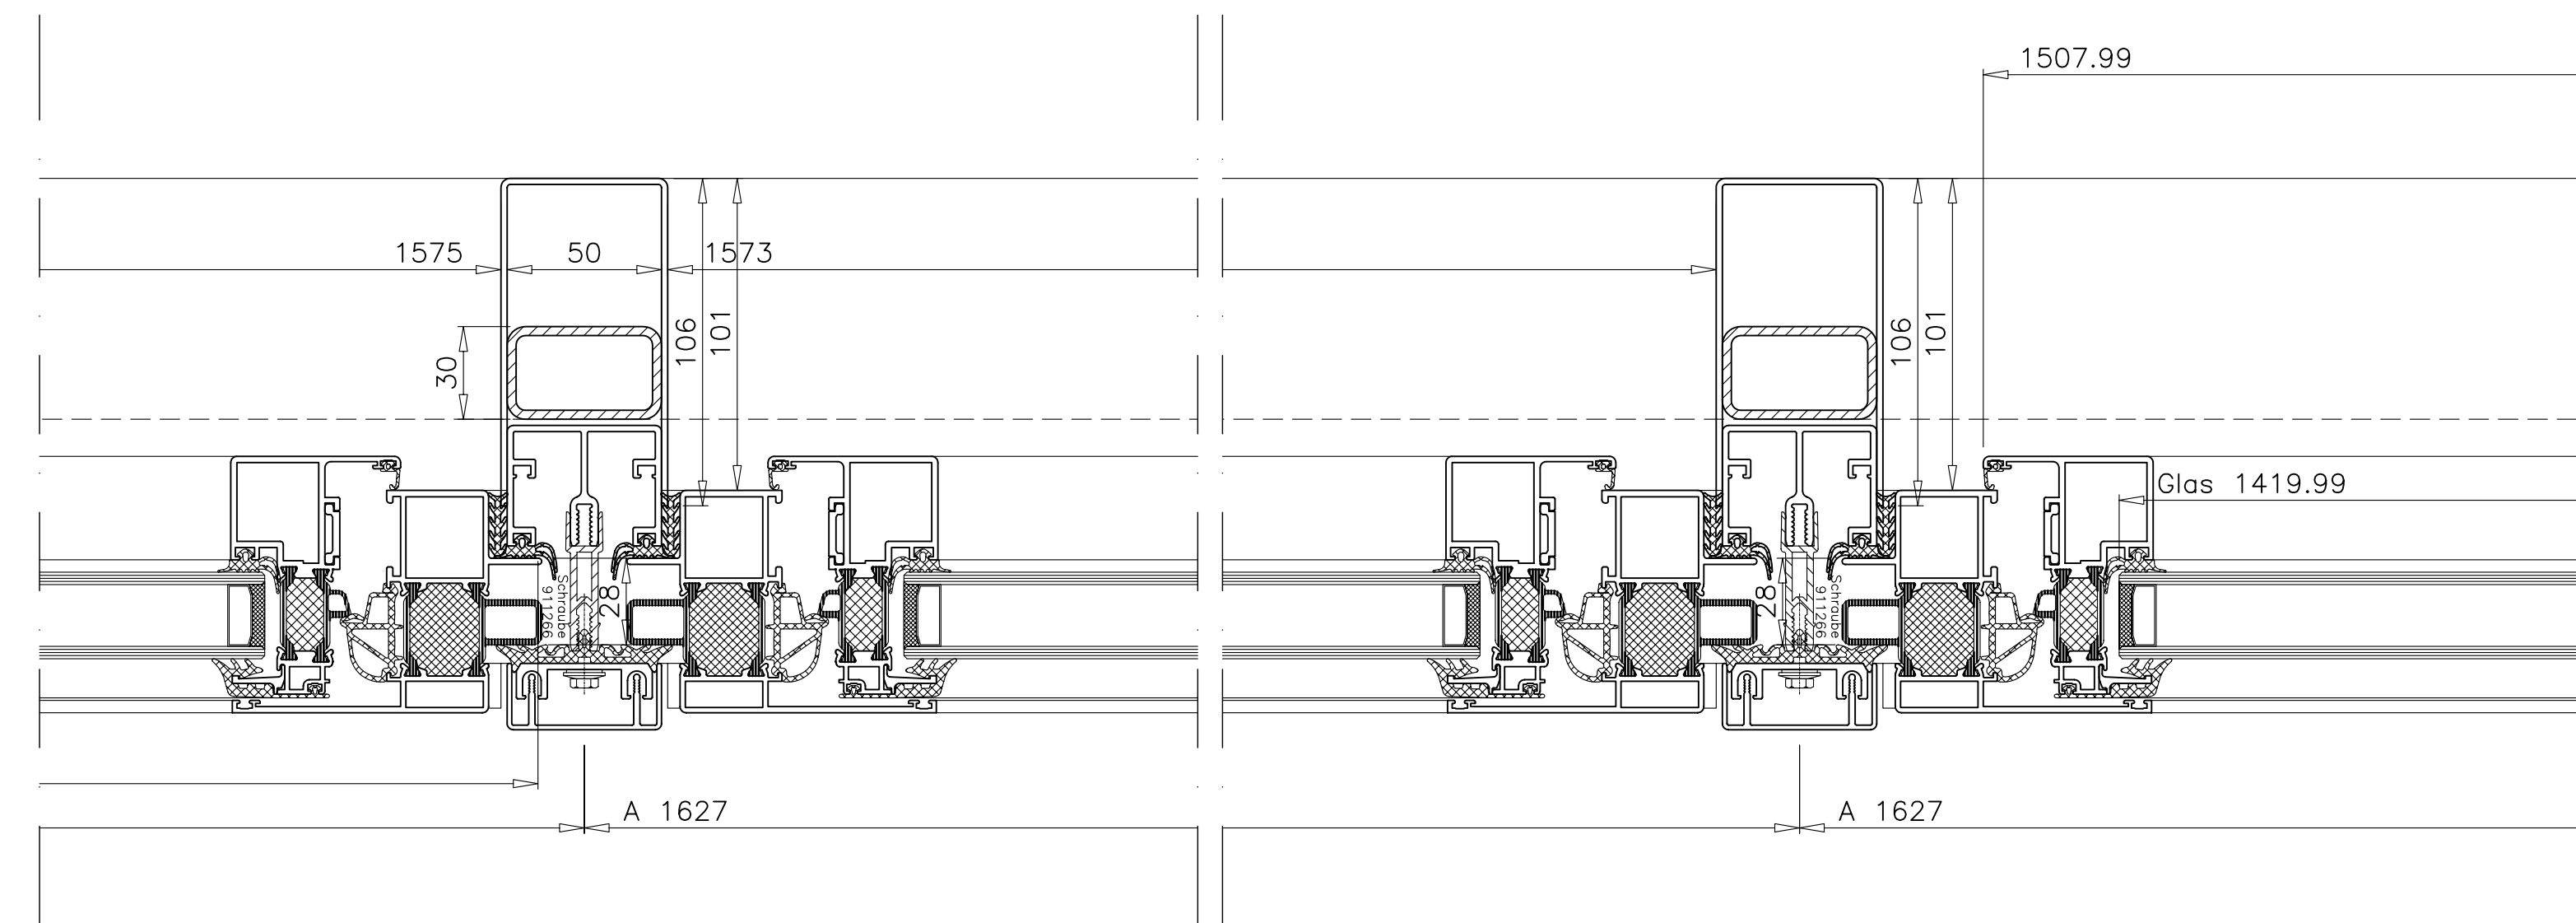

Fertigungszeichnung
Horizontalschnitt Fassade

HÜECK KF 50 Vorsatz-Fassadenkonstruktion mit Stahlunterkonstruktion und HÜECK 1.0 Eingangsanlagen			
Gangflügel bei 2-flg. Anlage mit automatischen Türantrieb DORMA ED200			
Alle sichtbaren Oberflächen (Al) nach RAL 7037 (Staubgrau) beschichtet			
Glaspaneel Aussen E020 / Innen 2mm Al-Blech nach RAL 7037 (Staubgrau) beschichtet			
Geändert: 17.03.1999 Guido Hermesen, Details / Bemalung ergänzt			
Geändert: 18.03.1999 Guido Hermesen, nach gen. Zeichnungen			
Geändert: 28.01.1999 Guido Hermesen, nach Architektenangaben			
	AUG. KOTTHOFF GmbH & Co. KG D-50827 Köln, Venloer Straße 713 ☎ 0221/958474-0 📠 0221/958474-50		
Kom.Nr.	Blatt	Maßstab	Datum
980486	980486/04	1:2	11.01.1999
Gezeichnet Guido Hermesen			
Objekt HERTEL			
Errichtung einer Vorsatzglasfassade			
Donatusstraße 103			
50767 Köln			
Architekt Bodo Schmidt			
Architekt - BDB - AK NRW			
Jakobusstraße 34a			
50767 Köln			

ALLE RECHTE AUS DEM URHEBERRECHTSTANDGESETZ STEHEN UNS ZU. DIESE ZEICHNUNG DARF NICHT KOPIERT, NOCH DRETTEN PERSONEN ZUM ZWECKE ANDERWERTIGER BENÜTZUNG MITGETEILT WERDEN. ZUMBEWAHRUNGEN VERPFLICHTEN ZU SCHADENSERSATZ.