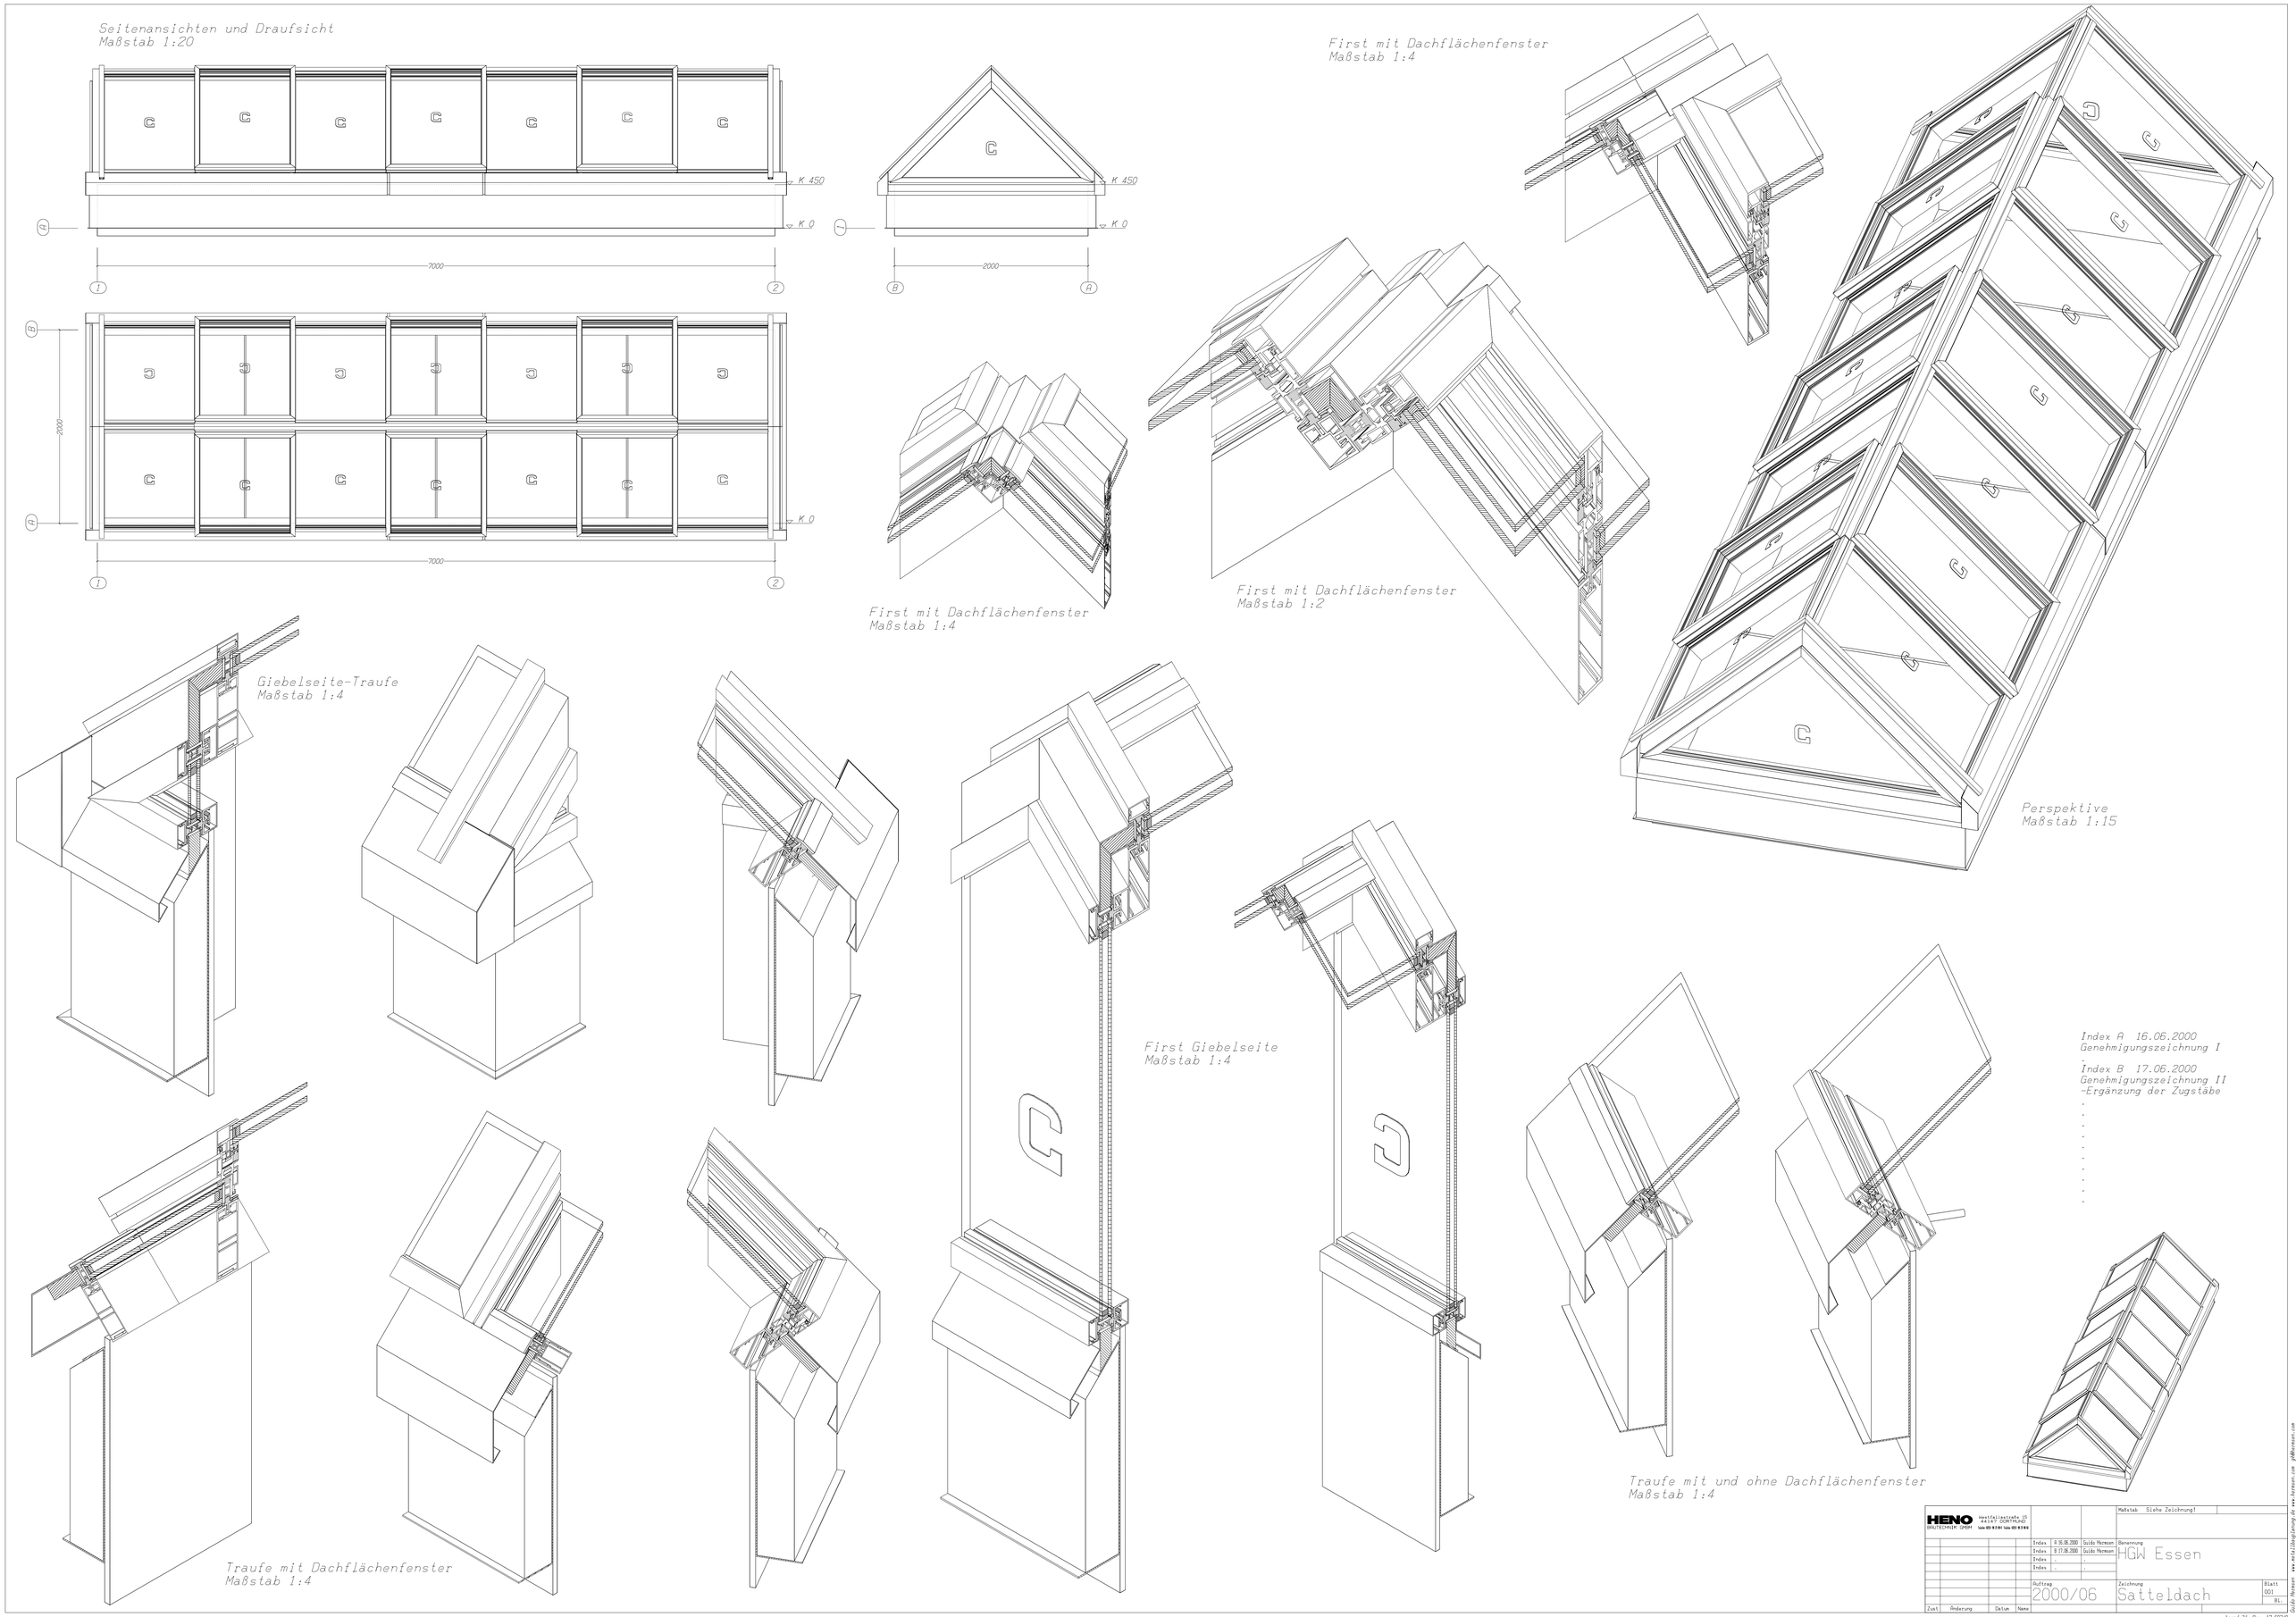
Seitenansichten und Draufsicht
Maßstab 1:20
K 450
K 0
7000
2000
First mit Dachflächenfenster
Maßstab 1:4
First mit Dachflächenfenster
Maßstab 1:4
First mit Dachflächenfenster
Maßstab 1:2
Perspektive
Maßstab 1:15
Giebelseite-Traufe
Maßstab 1:4
First Giebelseite
Maßstab 1:4
Traufe mit Dachflächenfenster
Maßstab 1:4
Traufe mit und ohne Dachflächenfenster
Maßstab 1:4
Index A 16.06.2000
Genehmigungszeichnung I
Index B 17.06.2000
Genehmigungszeichnung II
-Ergänzung der Zugstäbe
HENO
BAUTECHNIK GMBH
Westfalienstraße 15
44147 DORTMUND
Maßstab Siehe Zeichnung!
Index A 16.06.2000 Guido Mermsen
Index B 17.06.2000 Guido Mermsen
Benennung
HGW Essen
Auftrag
2000/06
Zeichnung
Satteldach
Blatt
001
Bl.
Zust. Änderung Datum Name
bocad-3d, Rev. 17.607/0