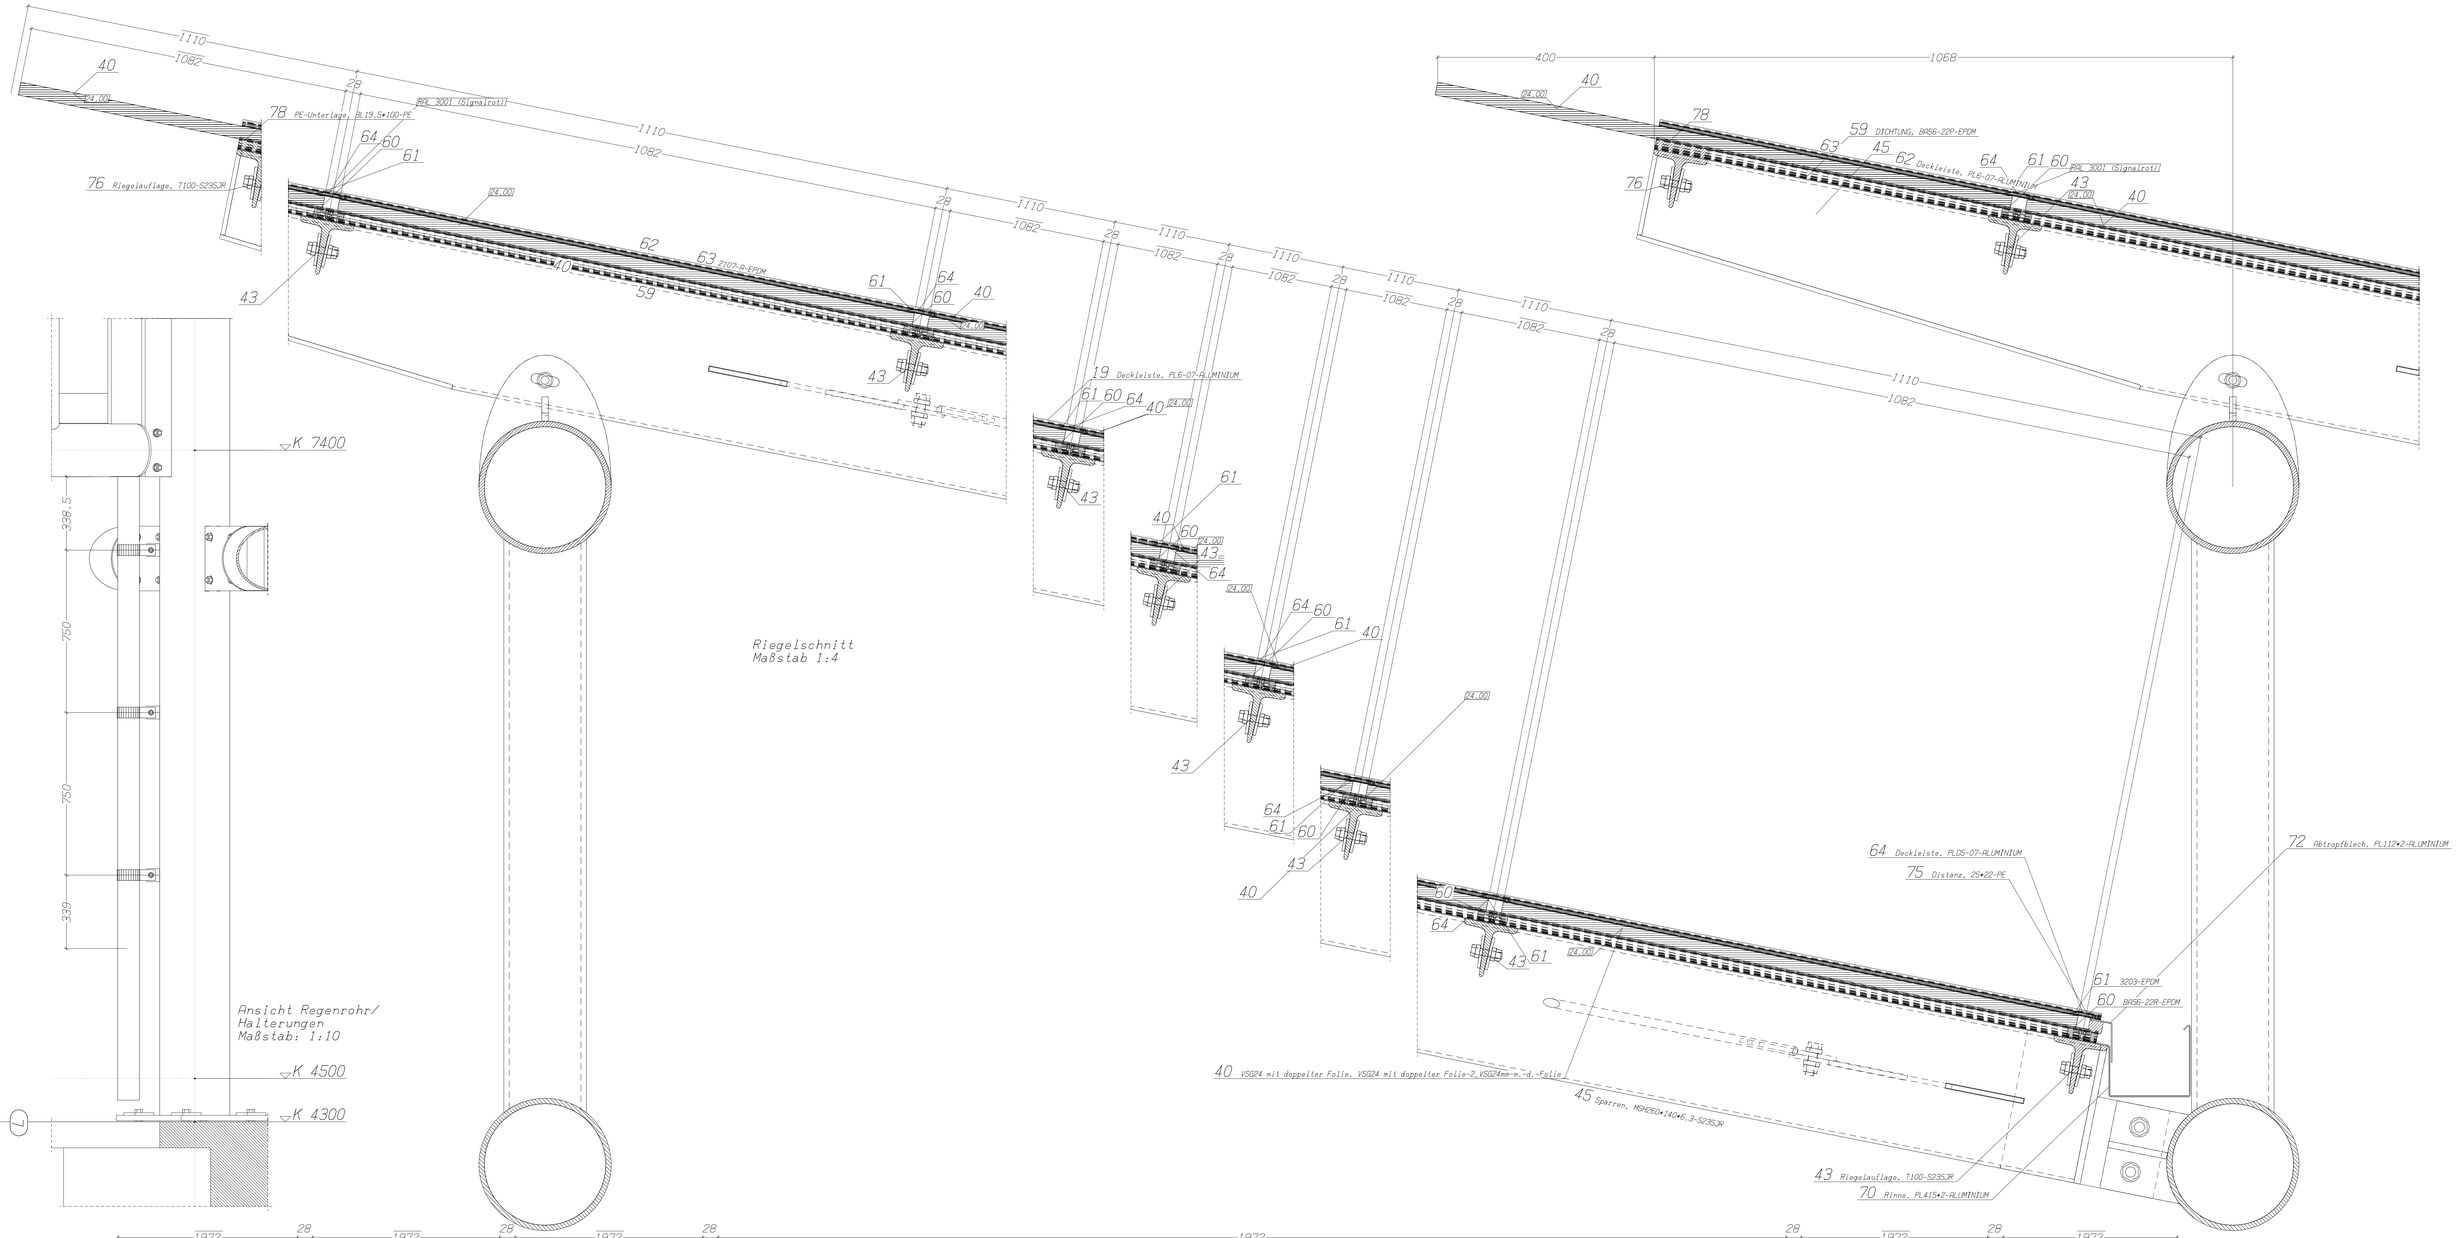

Definitiv:

Datum: 13.06.2004

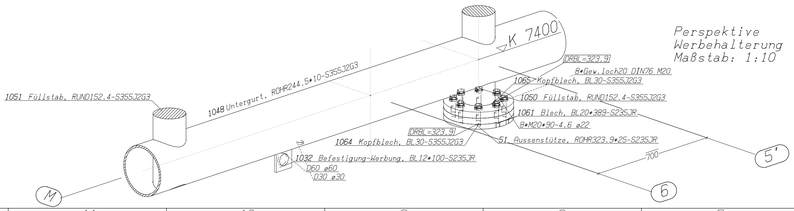

Projekt :	Einkaufshandelszentrum, Hürth-Park Theresienhöhe, 50354 Hürth Glasdach-Rollsteig 1 und 2	Gezeichnet: gh Datum: 21.05.2004	Maßeinheit : Maßstab :
Auftraggeber :	... ...	KONTROLLIERT AV KONTROLLIERT TB	
Bauteil :	Glasdach-Rollsteig 1 Übersichtszeichnung	Zeichnungsnr. : Blatt 08c Dateiname :	

brakel aero
the benefits of nature inside

Brakel Aero GmbH
Postfach 20 13 20
46555 Voerde
Tel. 0281 / 404-0
Fax 0281 / 404-99

Ohne unsere schriftliche Zustimmung darf diese Zeichnung nicht kopiert oder an Dritte zur Einsicht gegeben werden.

www.metallbauplanung.de
13/10/2004