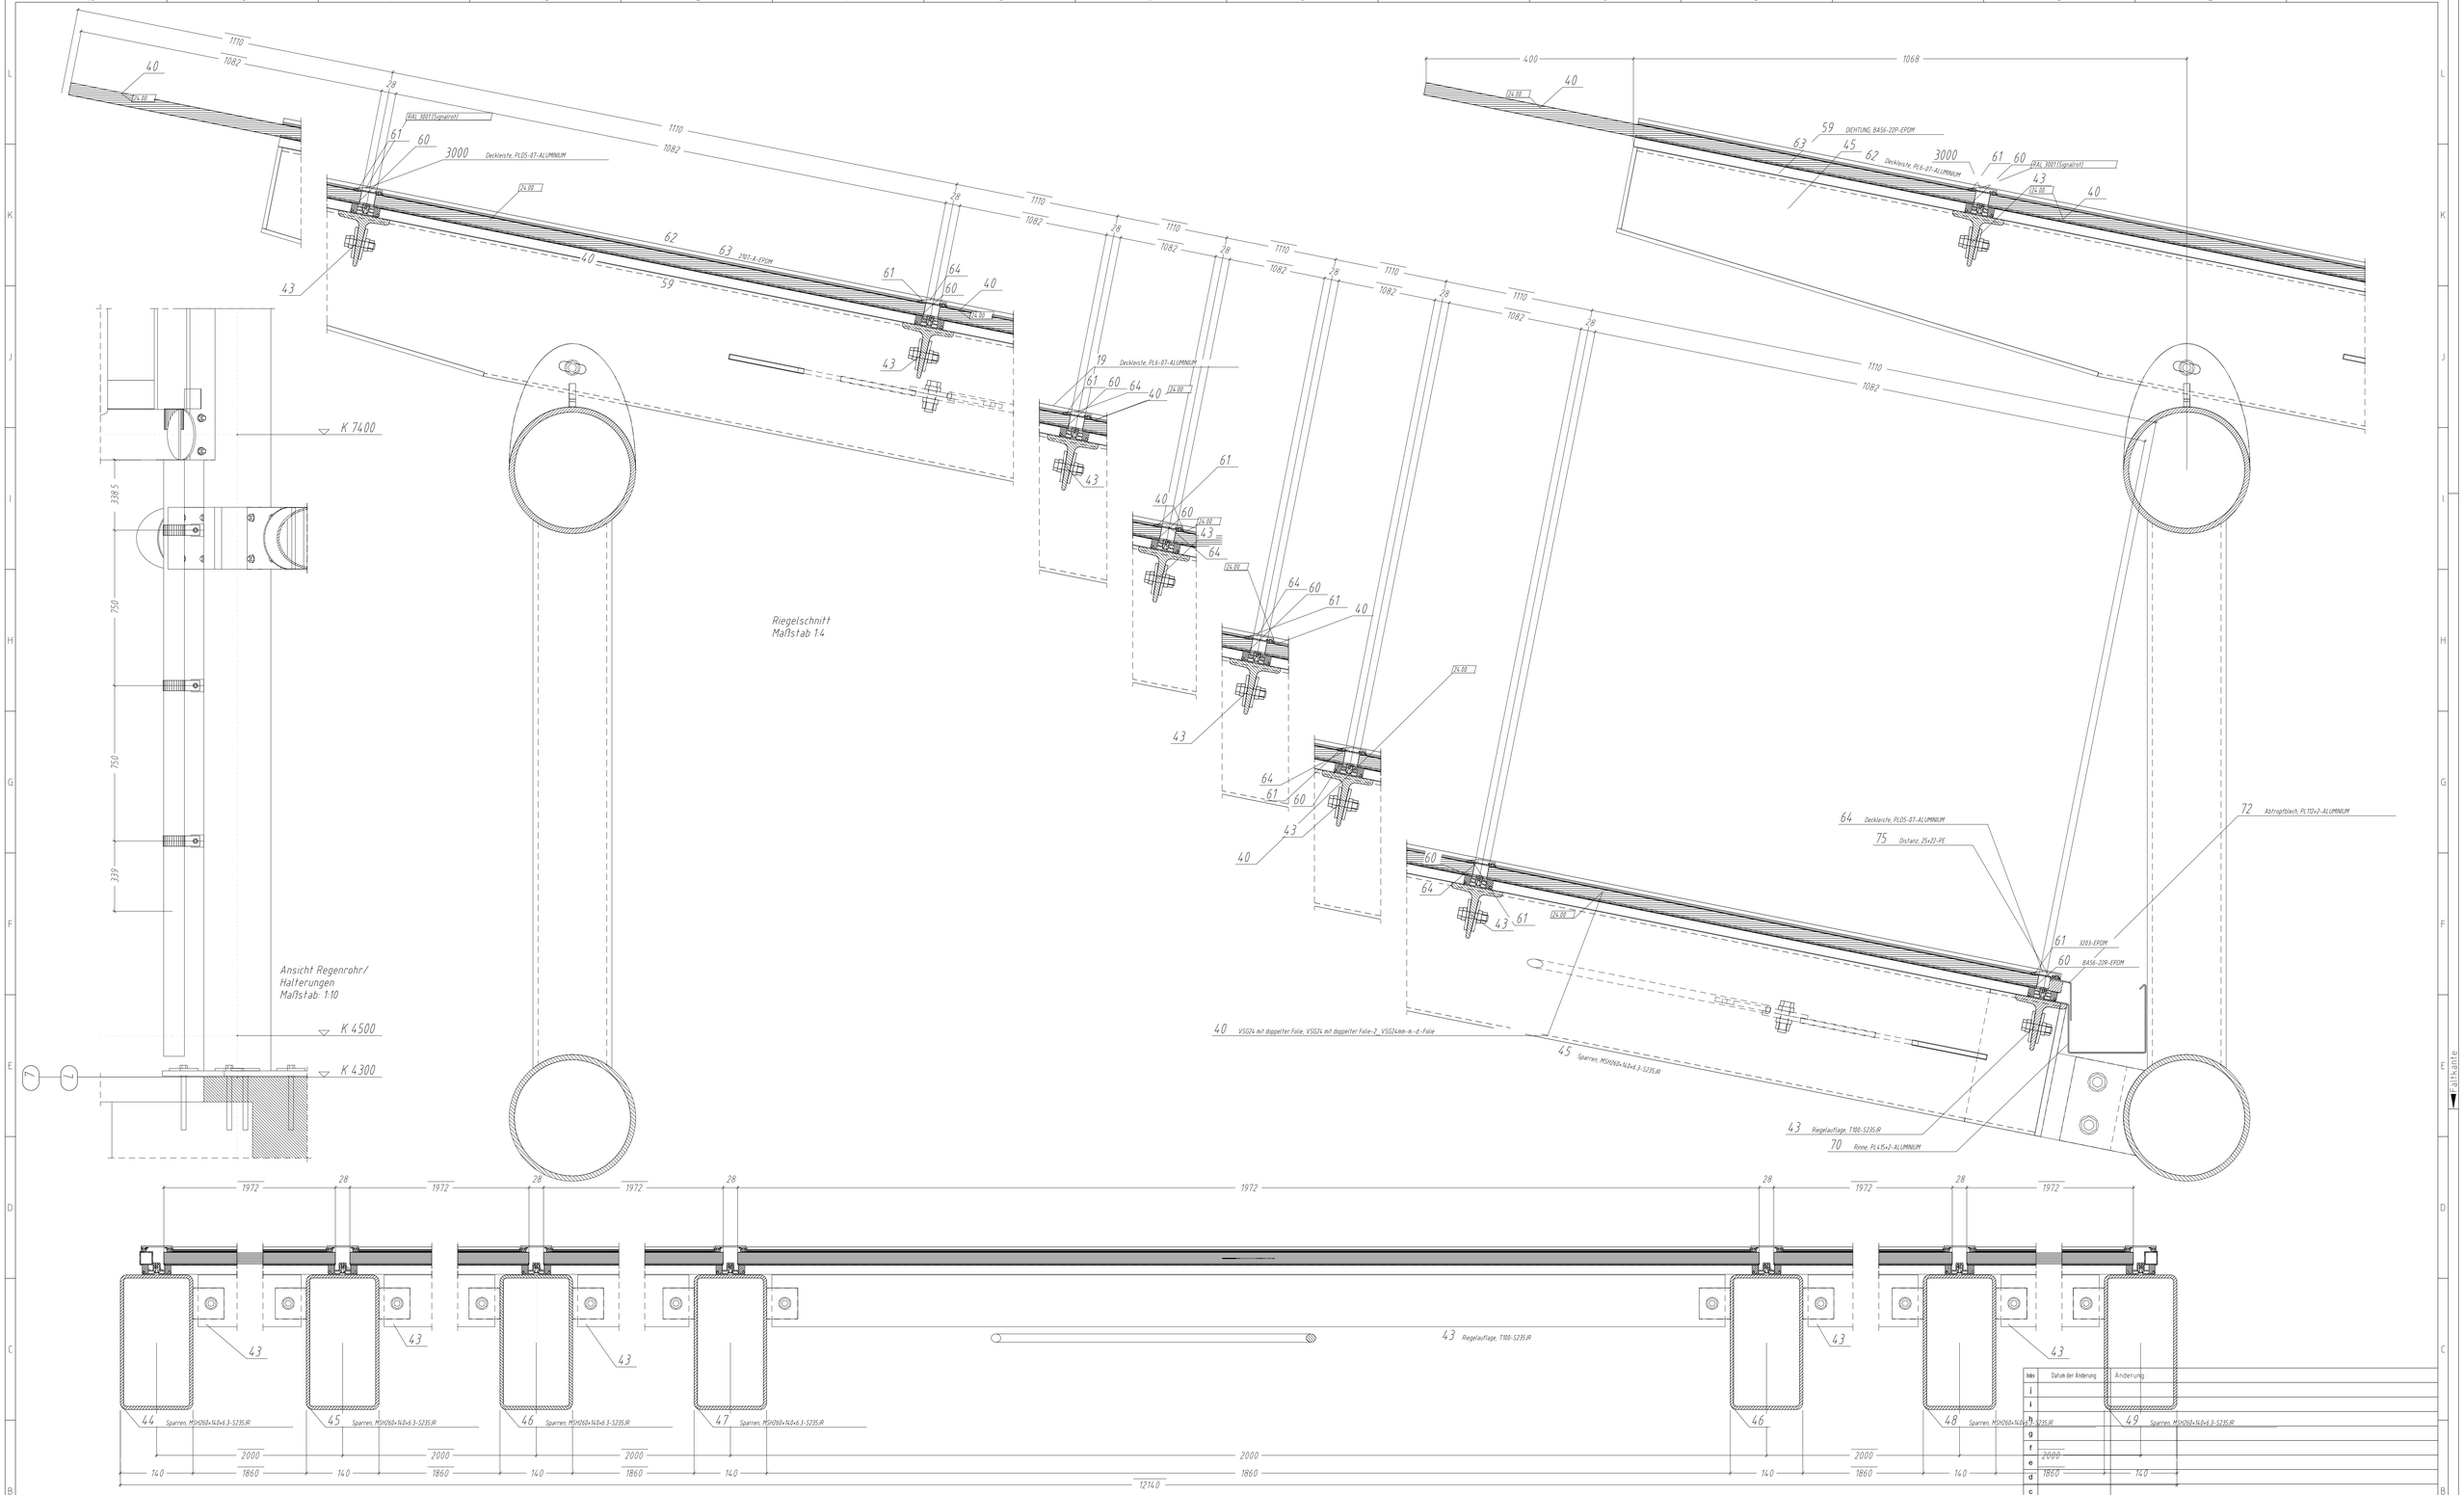
Riegelschnitt
Maßstab 1:4
Ansicht Regenrohr/
Halterungen
Maßstab: 1:10
K 7400
K 4500
K 4300
3000 Deckleiste, PL05-07-ALUMINIUM
RAL 3001(Signalrot)
62 63 3203-A-EPDM
19 Deckleiste, PL6-07-ALUMINIUM
59 DICHTUNG, BA56-22P-EPDM
62 Deckleiste, PL6-07-ALUMINIUM
64 Deckleiste, PL05-07-ALUMINIUM
75 Distanz, 25x22-PE
72 Abtropfblech, PL1T2x2-ALUMINIUM
61 3203-EPDM
60 BA56-22R-EPDM
40 VSG24 mit doppelter Folie, VSG24 mit doppelter Folie-2_VSG24mm-m.-d.-Folie
45 Sparren, MSH260x140x6.3-S235JR
43 Riegelauflage, T100-S235JR
70 Rinne, PL4.5x2-ALUMINIUM
44 Sparren, MSH260x140x6.3-S235JR
46 Sparren, MSH260x140x6.3-S235JR
47 Sparren, MSH260x140x6.3-S235JR
49 Sparren, MSH260x140x6.3-S235JR
Perspektive
Werbehalterung
Maßstab: 1:10
1051 Füllstab, RUND5T24-S355J0G3
1049 Untergurt, ROHR244.5x10-S355J0G3
1064 Kopfblech, BL10-S355J0G3
1032 Befestigung-Werbung, BL12x100-S235JR
1065 Kopfblech, BL10-S355J0G3
1050 Füllstab, RUND5T24-S355J0G3
1061 Blech, BL20x389-S235JR
51 Aussenfütze, ROHR323.9x25-S235JR
DIN6796-23-A
DIN6799-23-A
DIN6799-23-A
DIN6799