
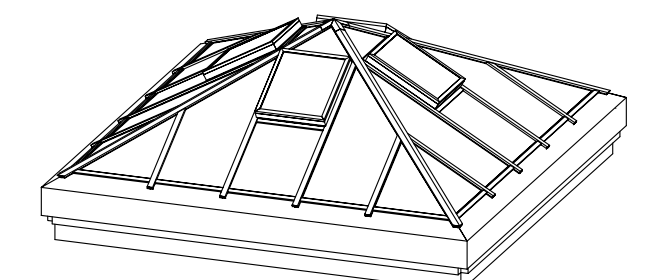
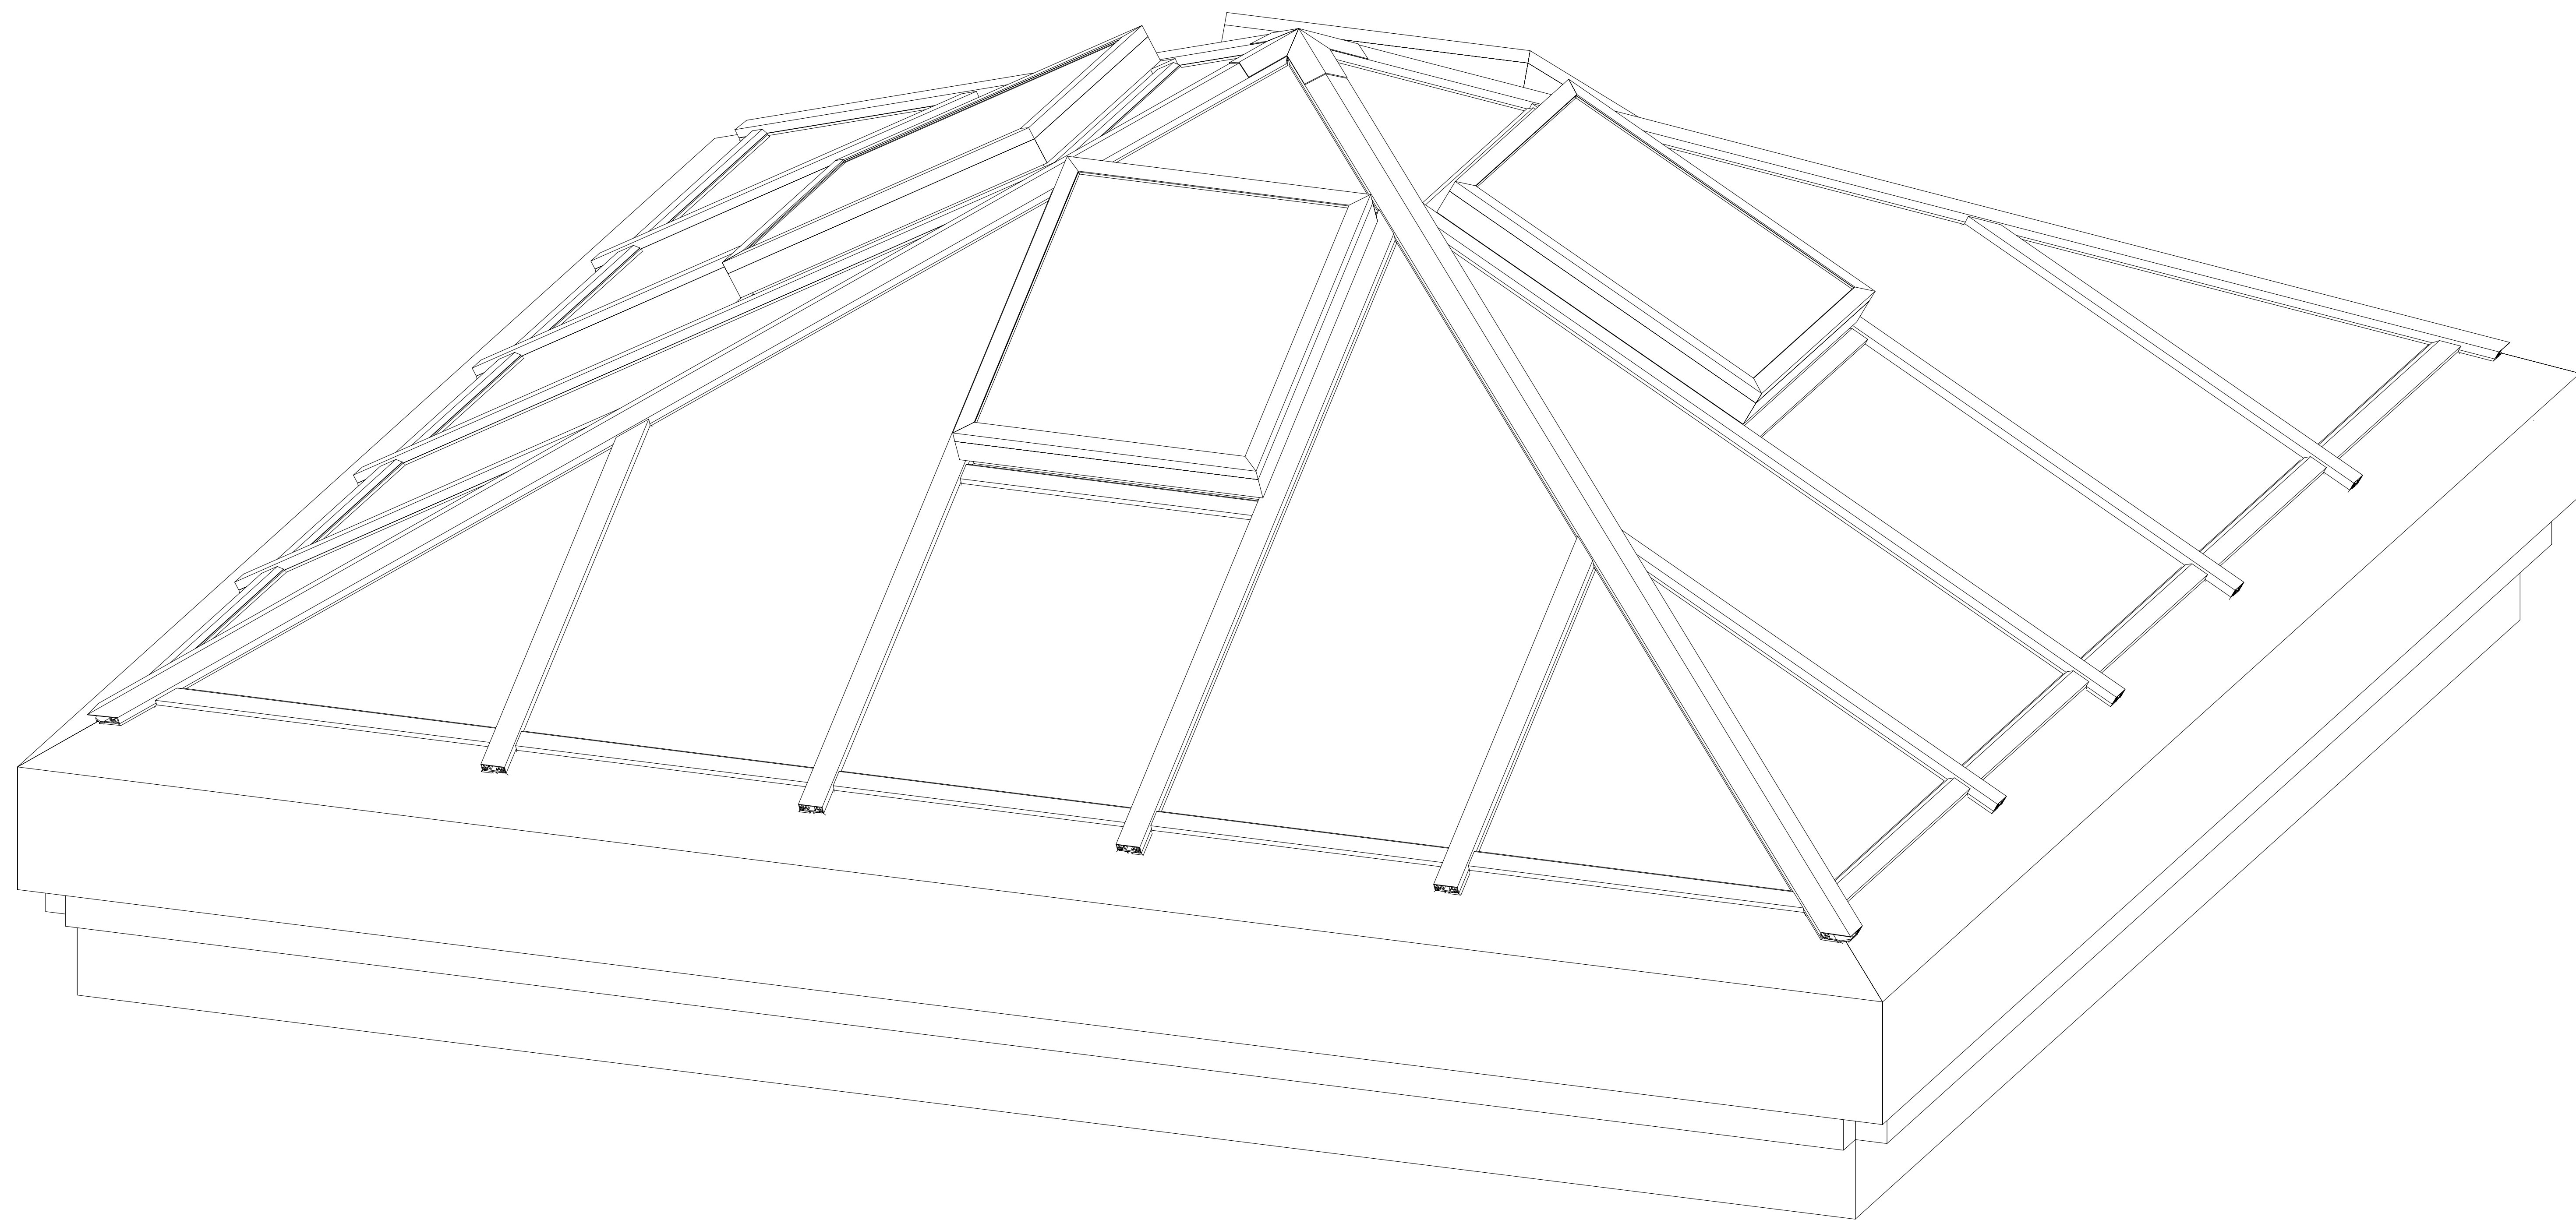


Explosionszeichnung mit Positionsnummern.

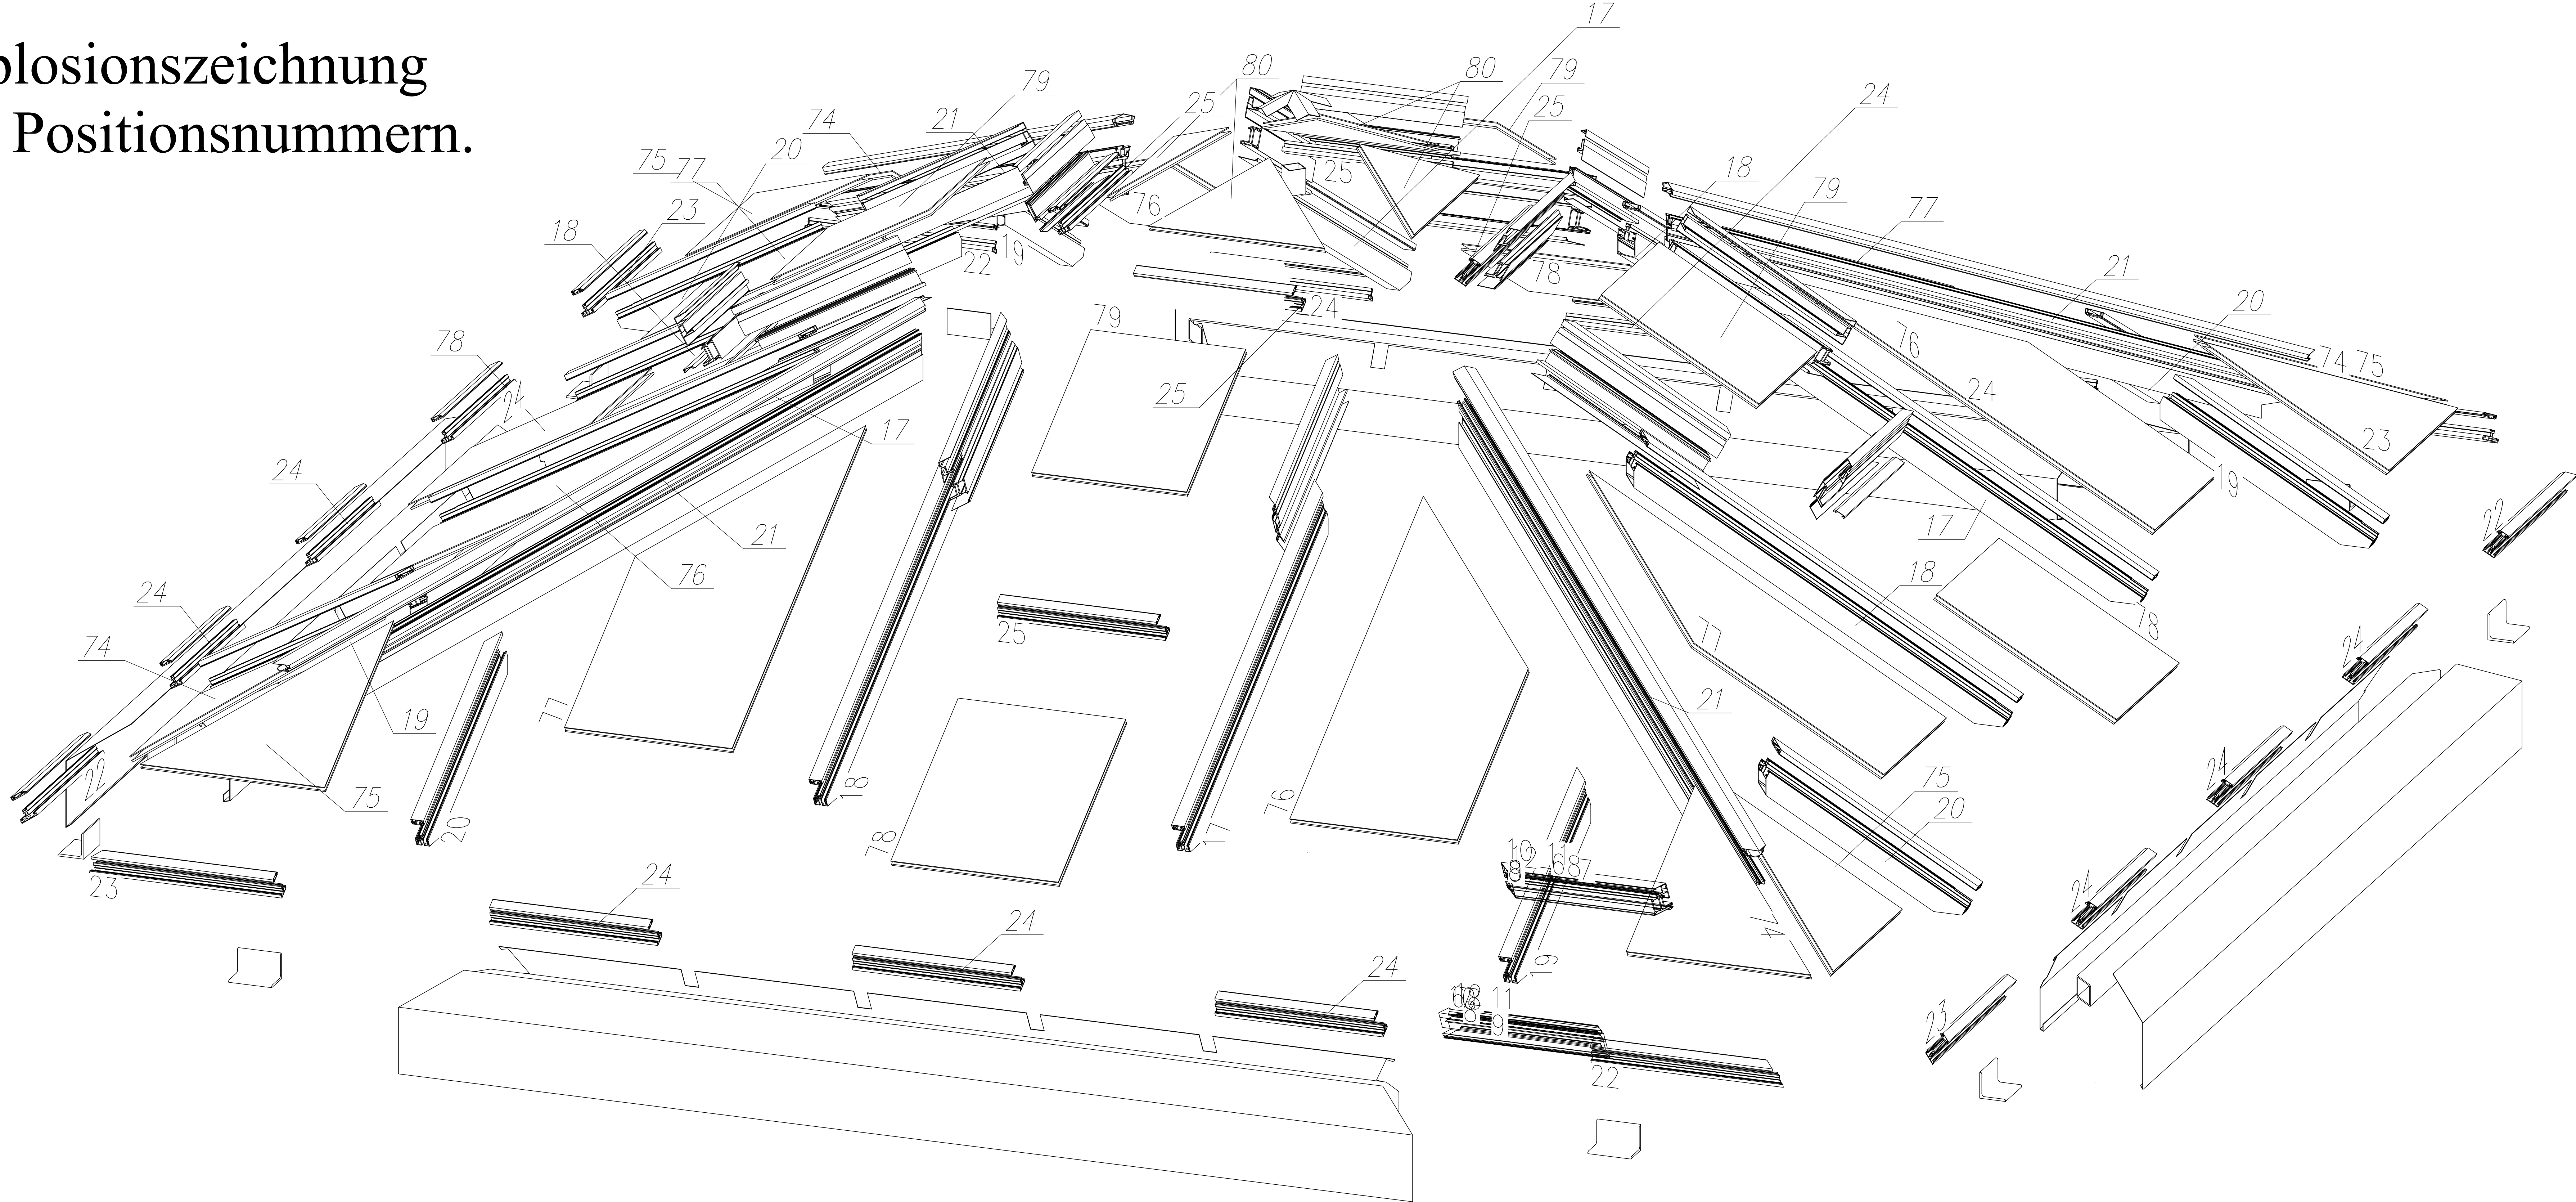

EXPLOSIONSZEICHNUNG
 Pyramidenkonstruktion, HUECK Rahmenmaterialgruppe 1.0 (KF60)
 Aluminium Oberfläche Goldfarben eloxiert
 Änderung:
 Kom.-Nr. Blatt Maßstab Datum Gezeichnet Geprüft/Datum
 980130 03 s. Zeichnung 02.10.1998 Guido Hermen

METALLBAU  **MAX KRUSCHKE**
 50735 KÖLN MERKENICHER STRASSE 95
 TELEFON 7 12 35 96 + 7 12 23 80

Objekt
 Umbau und Erweiterung einer Gaststätte
 Keupstraße 25
 51063 Köln-Mühlheim
 Pyramiden,- Lichtkuppelkonstruktion

ALLE RECHTE AUS DEM URHEBERRECHTSGESETZ STEHEN UNS ZU. DIESE ZEICHNUNG DARF NICHT KOPERT, NOCH DRITTEN PERSÖNLICH ZUM ZWECKE ANDERWEITIGER BENUTZUNG MITGETEILT WERDEN. ZUMERHALTENEN VERPFLICHTEN ZU SCHADENERSATZ.

EXPLOSIONSZEICHNUNG 1:100 02.10.1998 G.H. 14.08.2014 14.08.2014 14.08.2014