

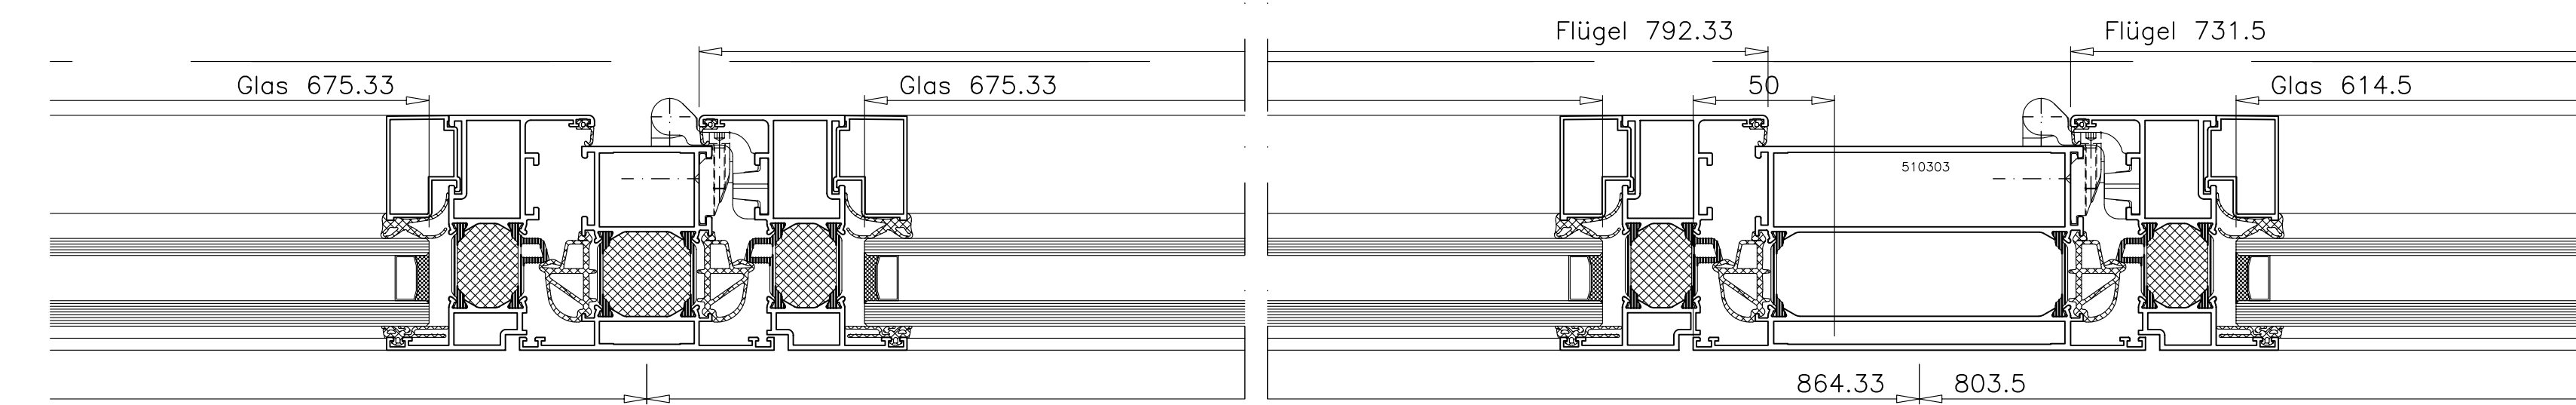


Südansicht
 Horizontalschnitte DG
 Maßstab 1:2

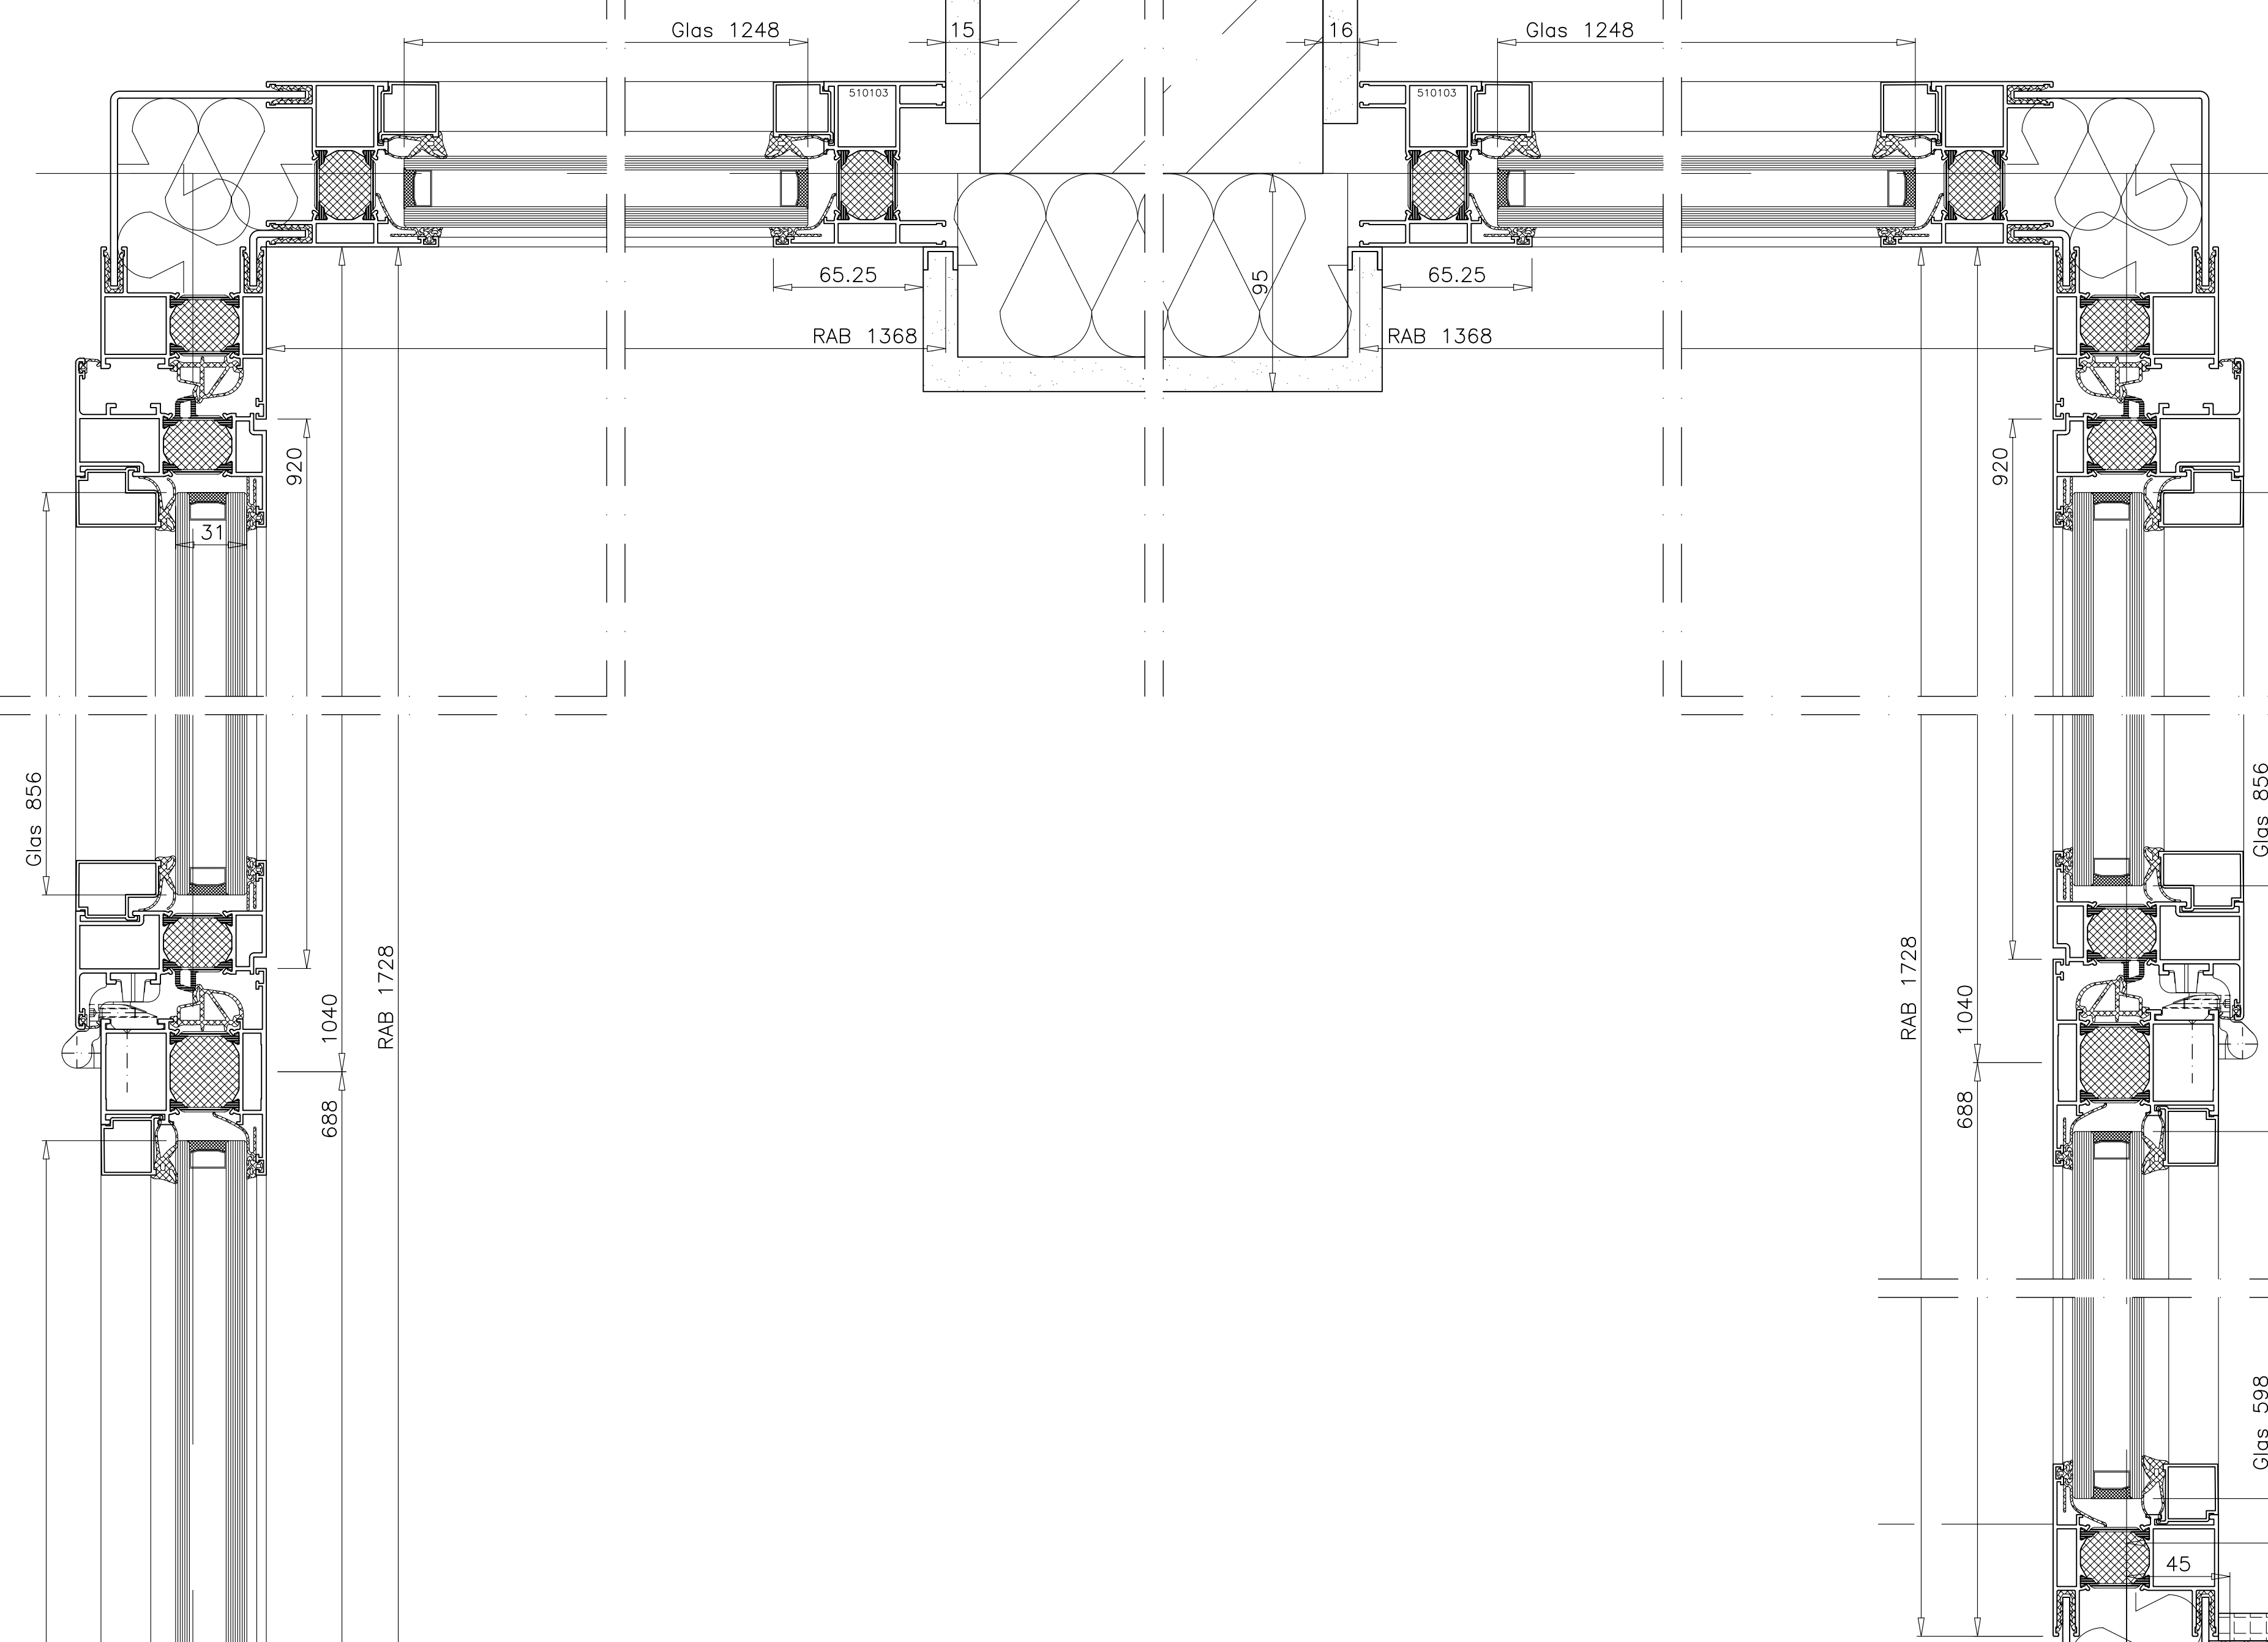

Fortsetzung siehe unten links!

Fortsetzung von oben rechts!

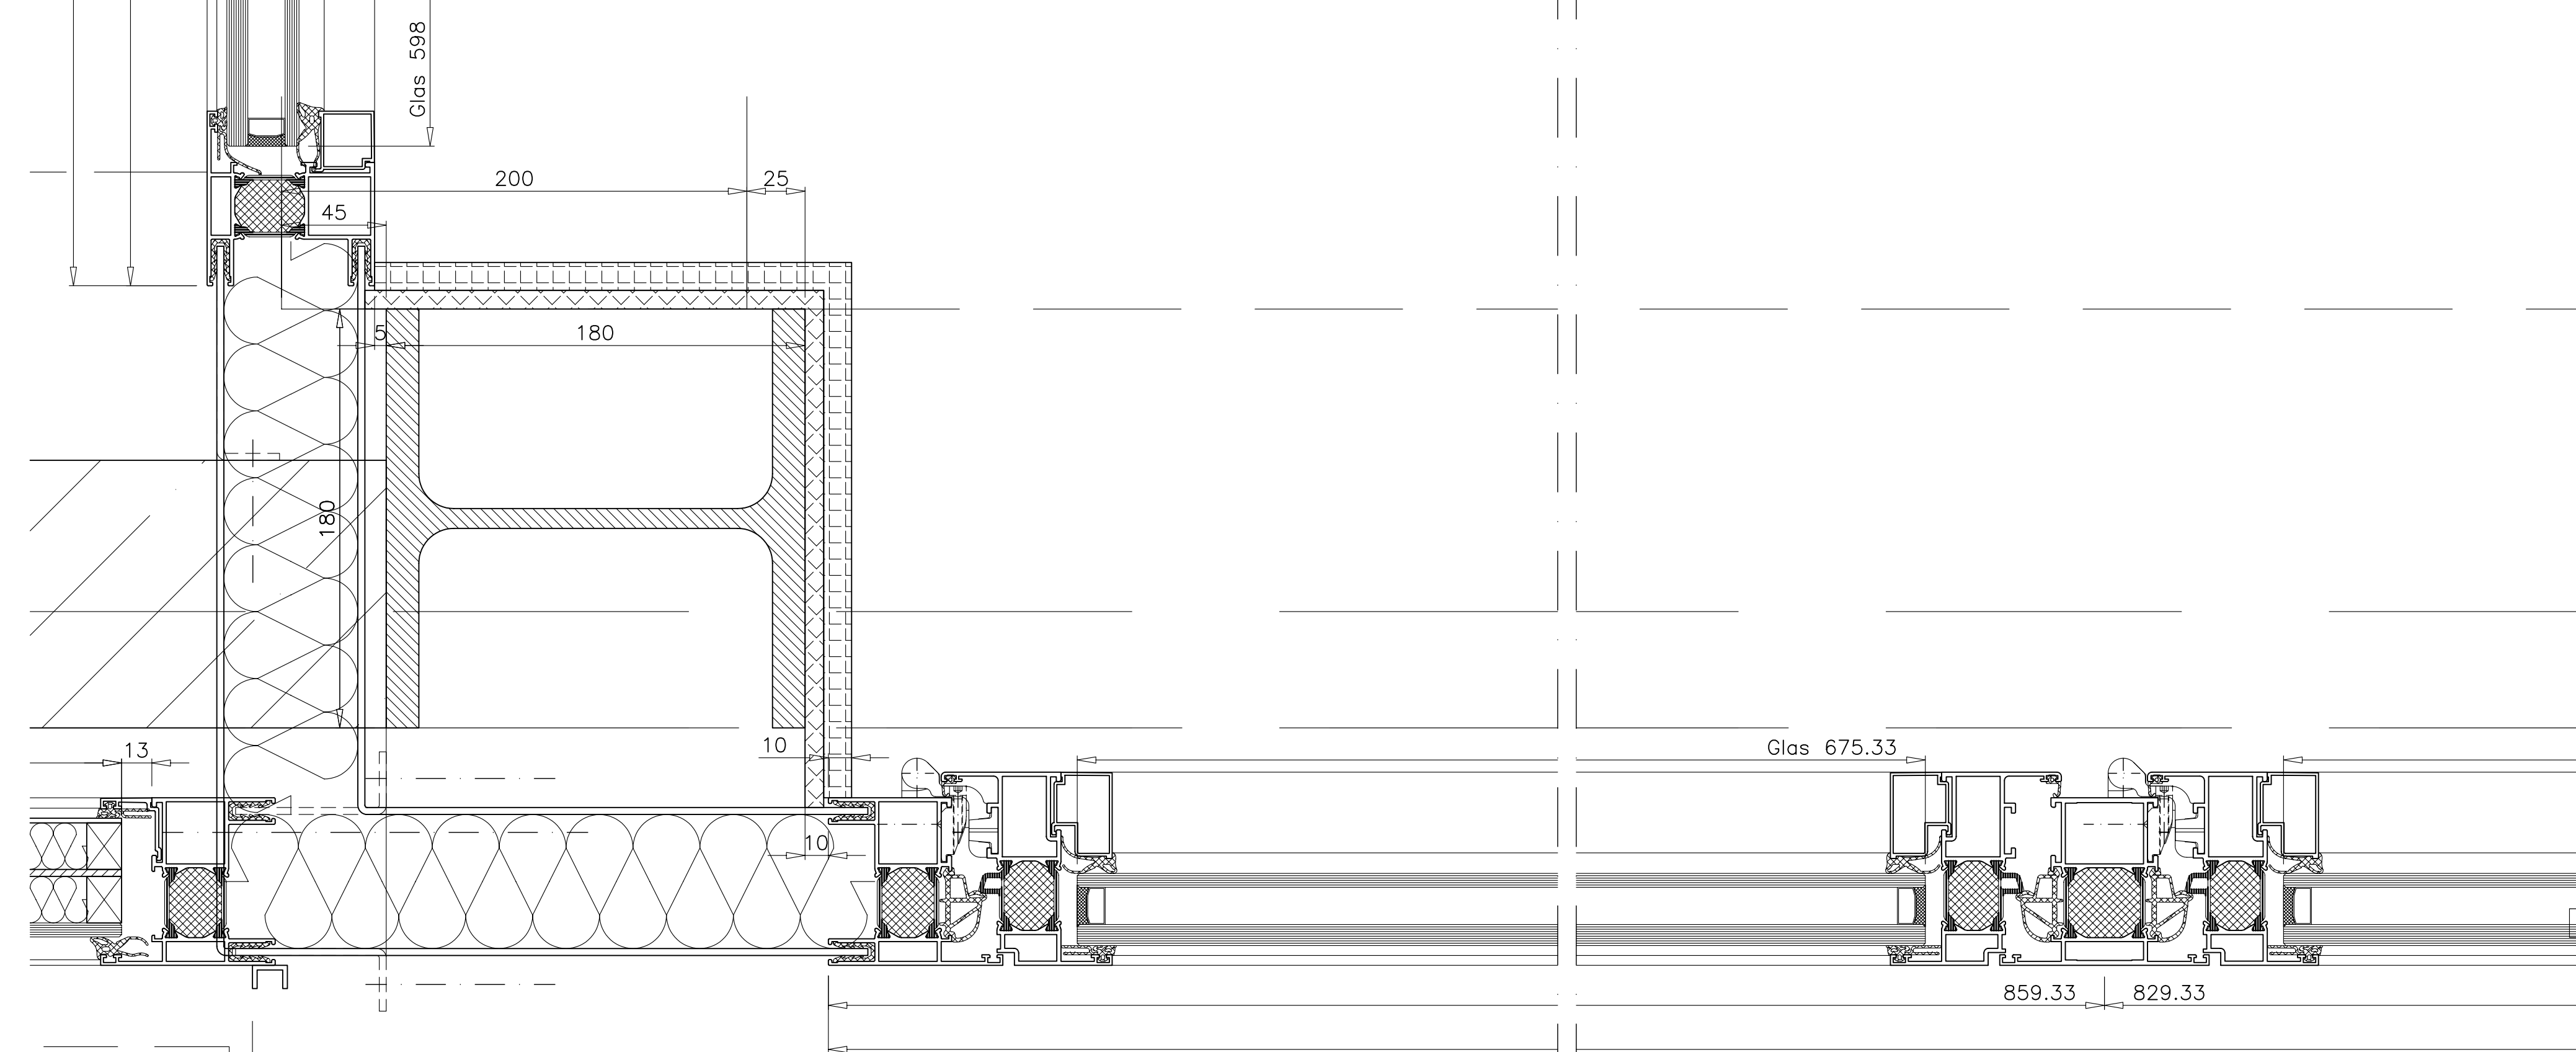

Fertigungszeichnung
 Montagezeichnung
 SÜDANSICHT
 Horizontalschnitt DG

DETAILLANGABEN SIEHE BLATT 990479/01A

INDEX: E 21.02.2000	Fertigungszeichnung (Änderungen Siehe Blatt 01A)
INDEX: D 16.02.2000	Genehmigungszeichnung (Änderungen Siehe Blatt 01A)
INDEX: C 11.02.2000	Genehmigungszeichnung (Änderungen Siehe Blatt 01A)
INDEX: B 03.02.2000	Vorstwurf 21 / Genehmigungszeichnung
INDEX: A 24.01.2000	Vorstwurf

AUG. KOTTHOFF GmbH
 50827 Köln, Venloer Straße 713
 ☎ 0221/958474-0 📠 0221/958474-50
 www.kotthoff-metallbau.de info@kotthoff-metallbau.de

Kom.Nr. Blatt Maßstab Datum Gezeichnet
 990479/990479/07 1:2 24.01.2000 Guido Hermen

Objekt **Neubau eines Wohn- und Geschäftshauses**
 Sigfried-Leopold-Straße 69-71
 53225 Bonn-Beuel

Architekt Dipl.-Ing. Dipl.-Ing. B.R. Gebauer
 Konrad Schmidt Architekt BDA
 Beethovenstraße 14 Weihe 12-14
 53115 Bonn 40822 Mettmann

Bauherr Frau Hedmar Knauber
 Vertreten durch Herrn Markus Knauber
 Auf den Bitzen 19
 53125 Bonn

Genehmigt: Fertigungszeichnung (unter Berücksichtigung der Änderungen) am 23.02.2000 durch Herrn Gebauer erstellt!

ALLE RECHTE AUS DEM URHABERSCHUTZGESETZ STEHEN UNS ZU. DIESE ZEICHNUNG DARF NICHT KOPIERT, NOCH DRETTEN PERSONEN ZUM ZWECKE ANDERWÄRTIGER BENÜTZUNG MITGETEILT WERDEN. ZUMWIDERHANDLUNGEN VERPFLICHTEN ZU SCHADENERSATZ.