



Seitenansicht/Vertikalschnitt  
Fluchttreppe und Fluchtsteg  
Maßstab 1:20

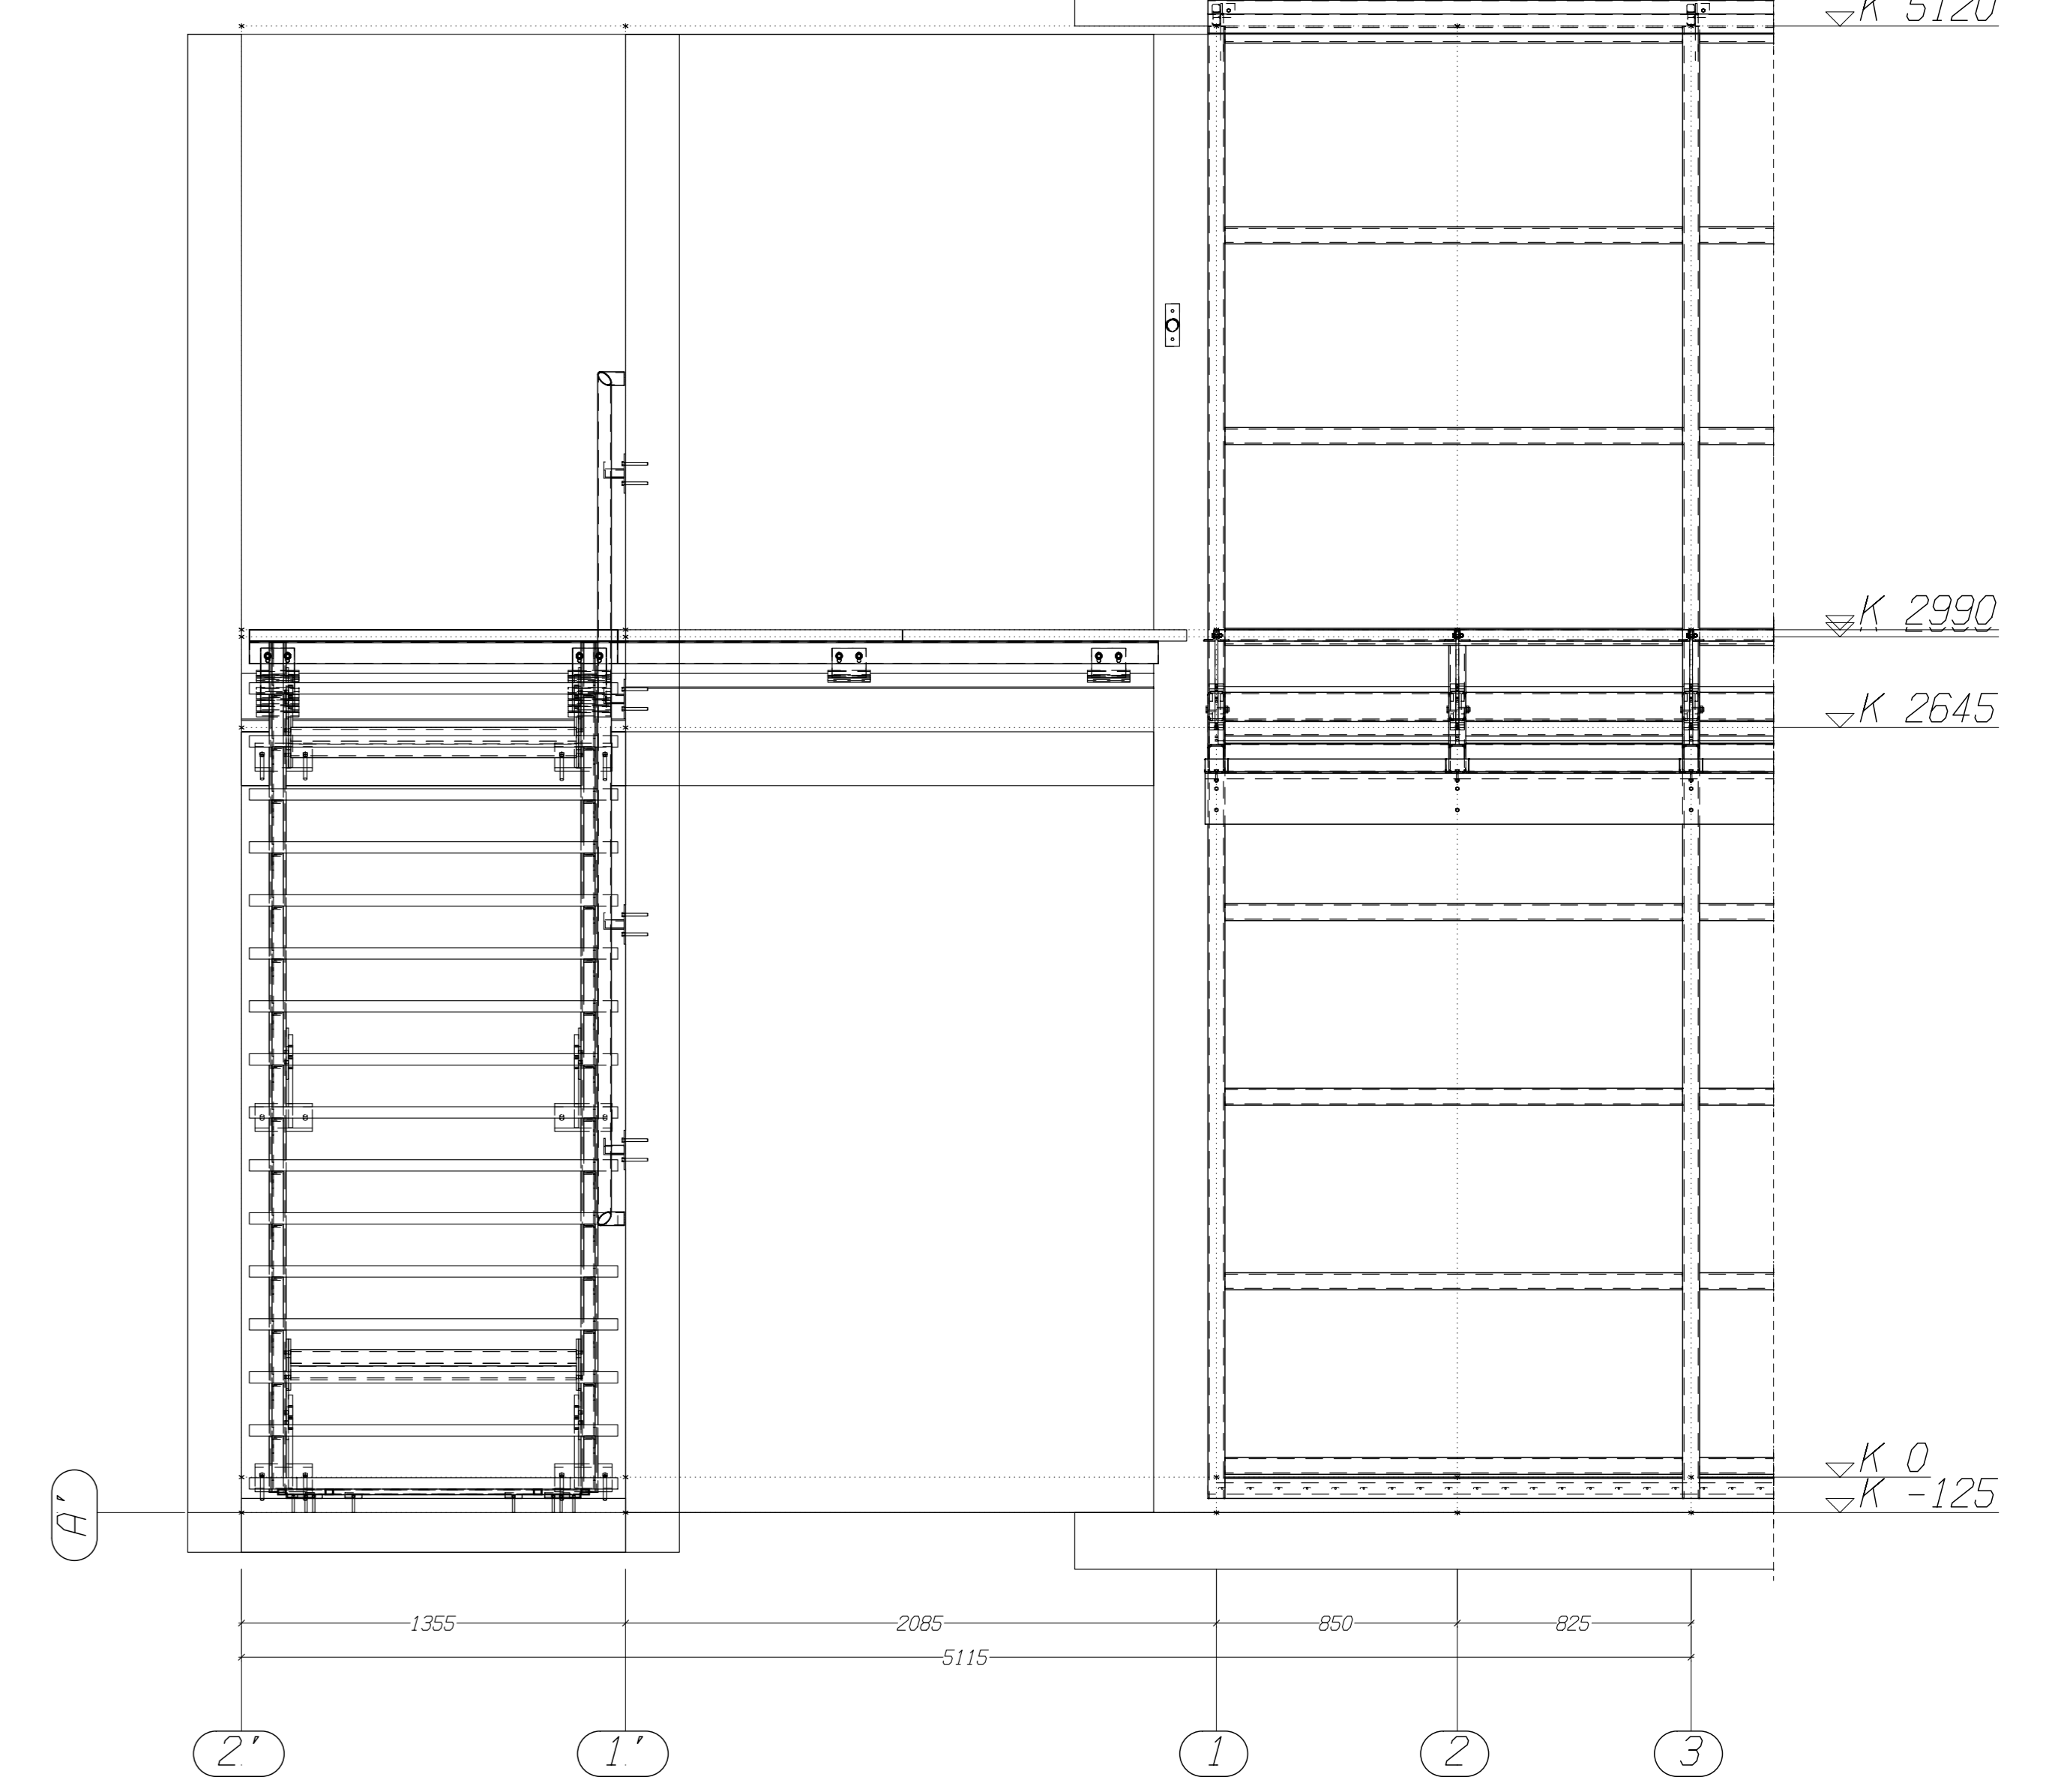

Ansicht Fluchttreppe und  
Fluchtsteg, Maßstab 1:20

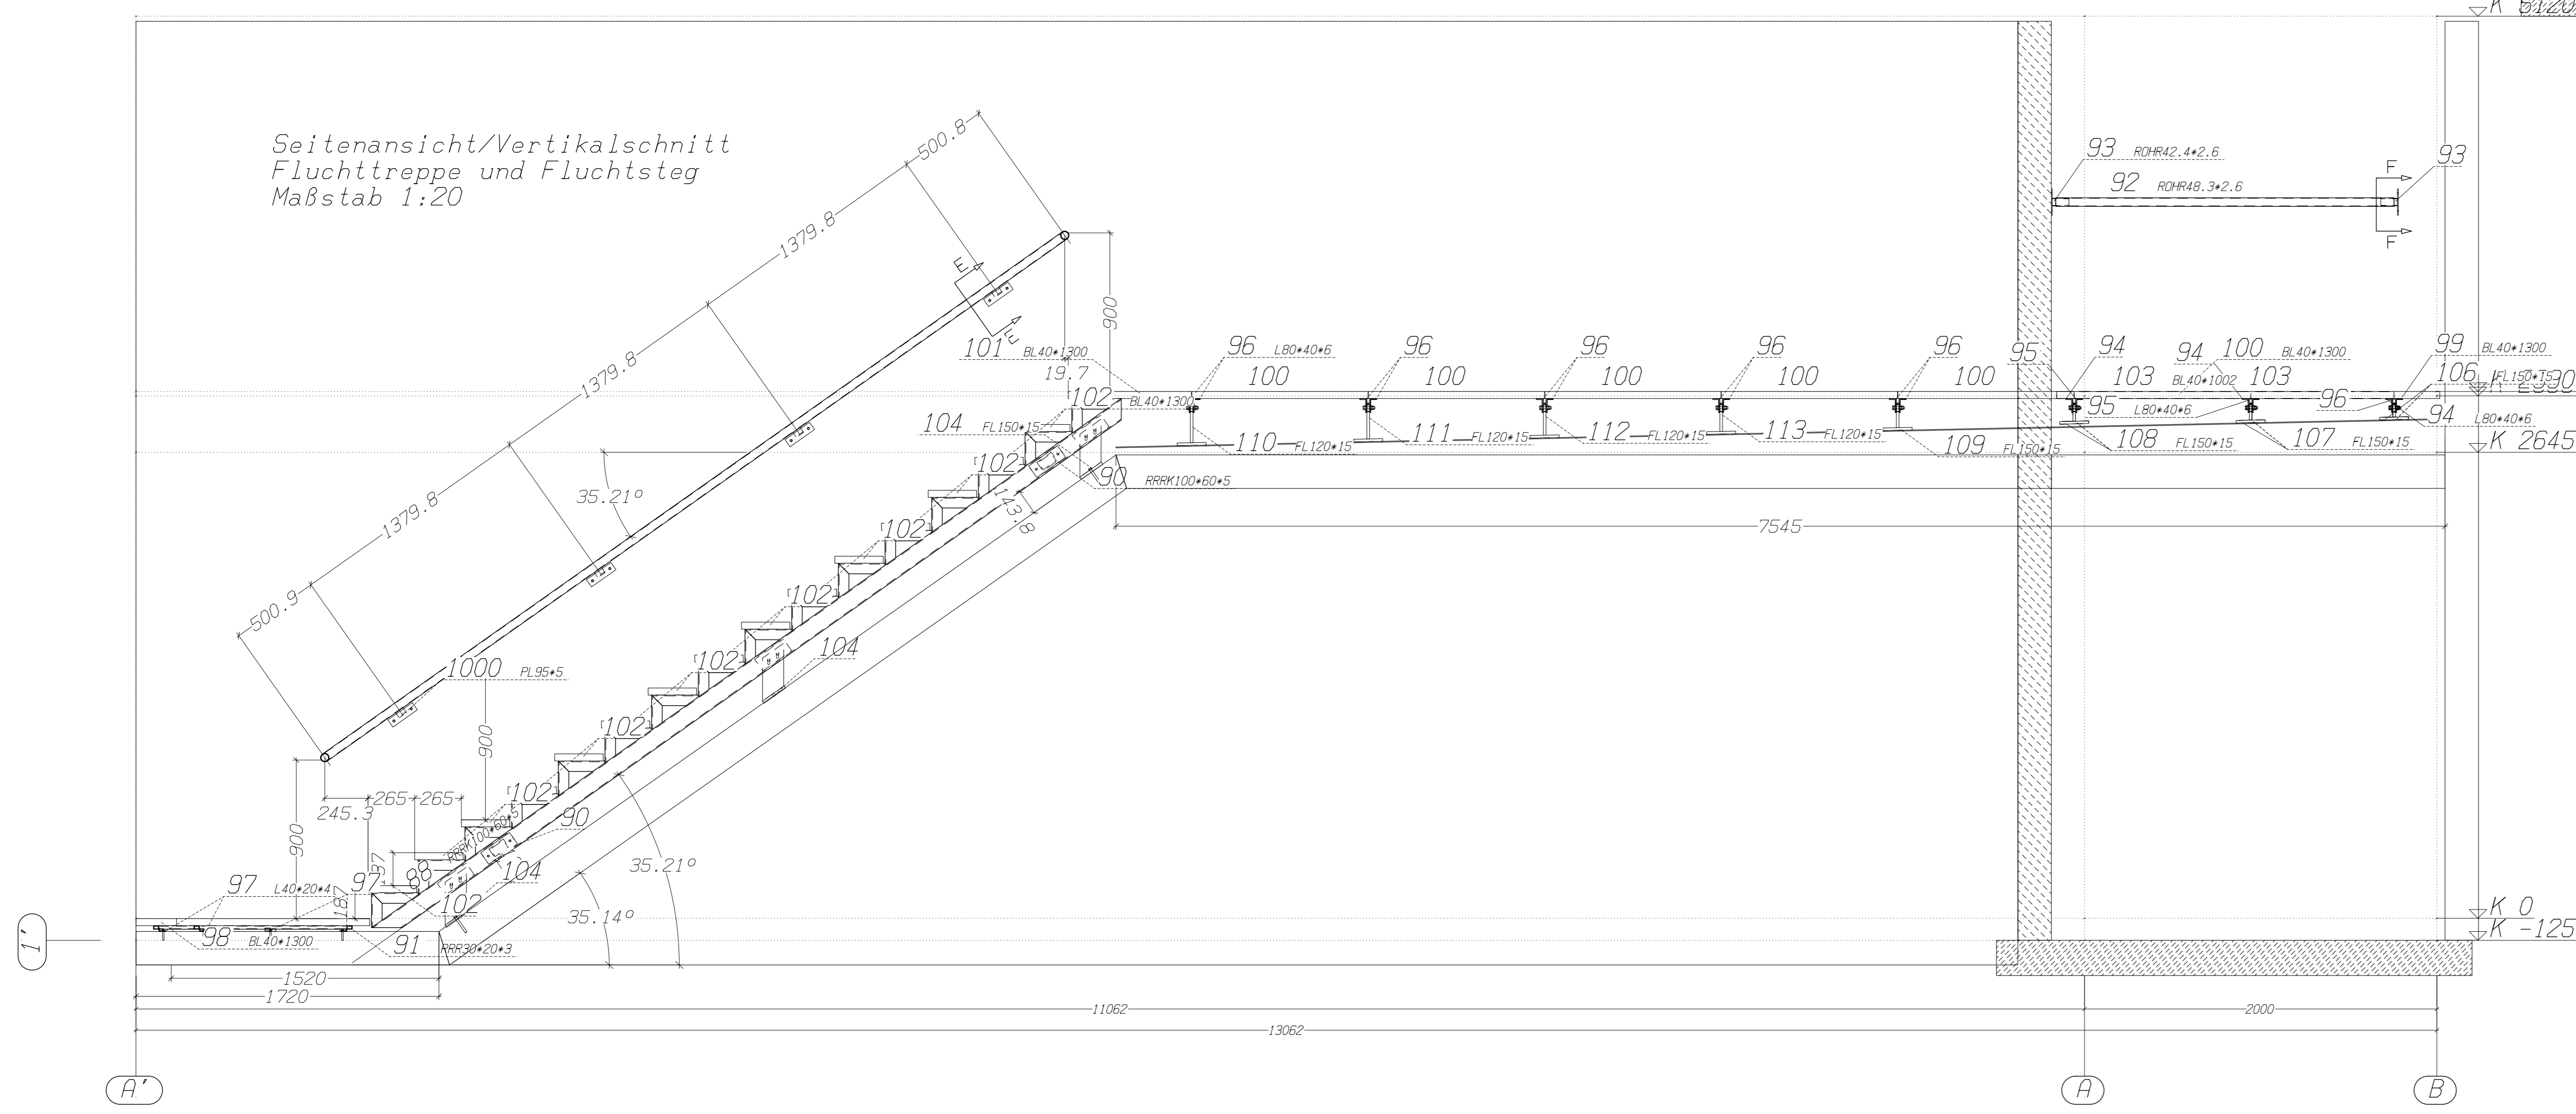