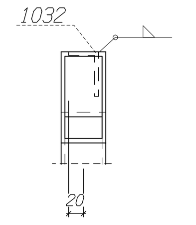

Ansicht 89 , C-C

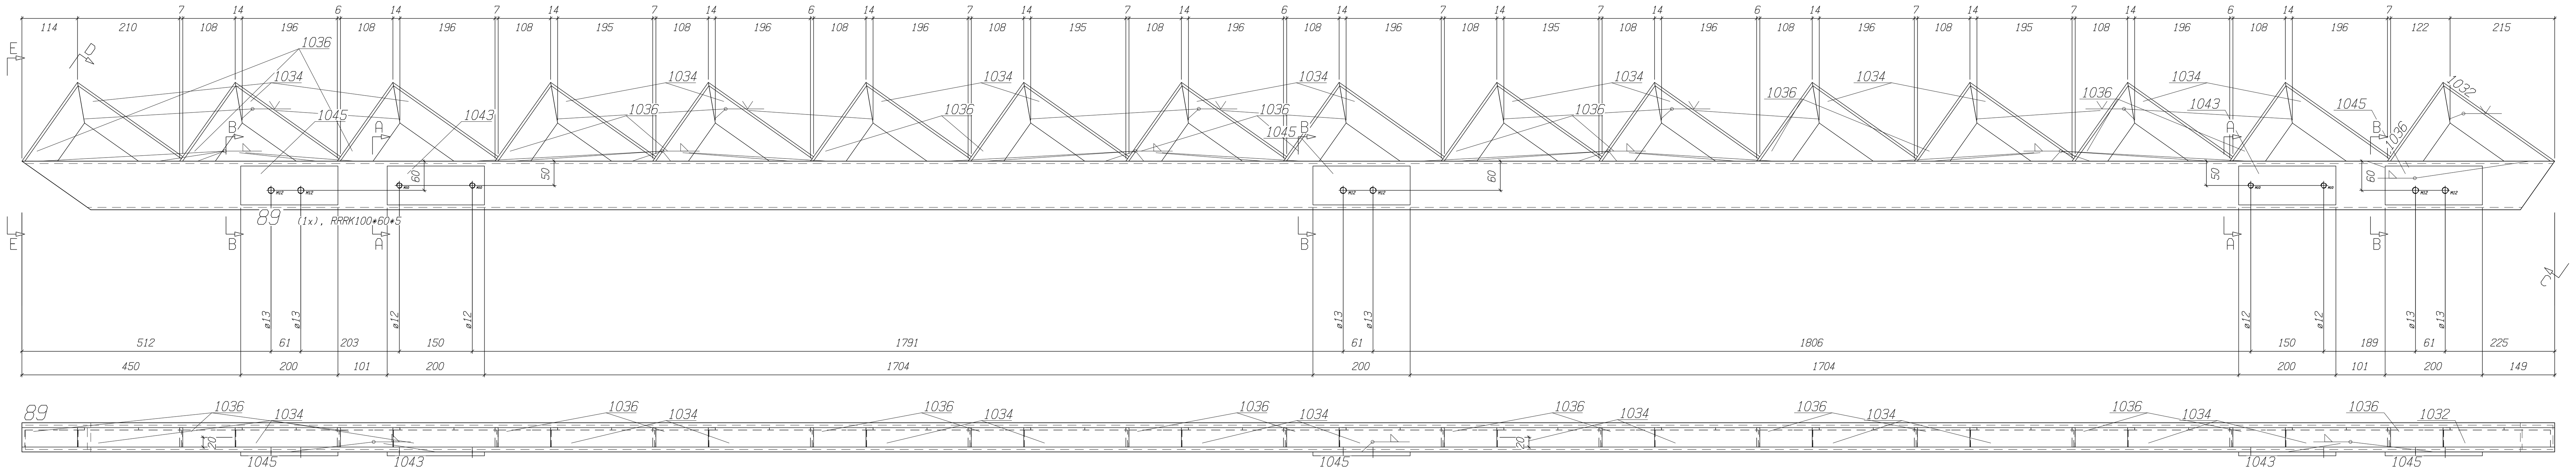

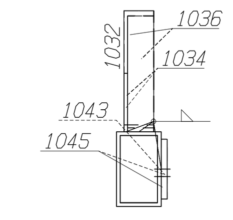

Ansicht von links, E-E

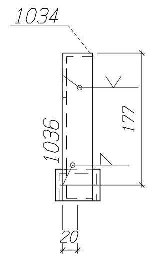

Ansicht 89 , D-D

** Stückliste für eine Liefer-Pos. 89 TOTAL 1/1 x Ausführen **									
Nr.	Tnr	Pos.	Benennung	Stk.	Profil	Material	Länge	Gewicht	Bem.
1	6	89	Rechteckrohr	1	RRRK100*60*5	S235JR	5209	57.82	
2	6	1032	Gitterrostauflage	1	L60*40*5	S235JR	281	1.06	
3	6	1034	Gitterrostauflage	15	L60*40*5	S235JR	265	14.95	
4	6	1036	Gitterrostauflage	16	L60*40*5	S235JR	198	11.93	
5	6	1043	Treppenstrebe	2	FL80*8	S235JR	200	2.01	
6	6	1045	Treppenstrebe	3	FL80*8	S235JR	200	3.01	
Gesamtgewicht (kg)								90.78	
Versandabmessungen (H x B x L): 262 x 68 x 5209									

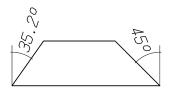

16* Typ: 1036 Gitterrostauflage L60*40*5

1* Typ: 89 Rechteckrohr RRRK100*60*5

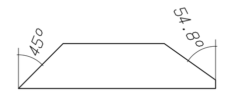

15* Typ: 1034 Gitterrostauflage L60*40*5

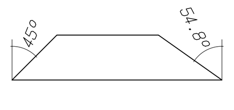

1* Typ: 1032 Gitterrostauflage L60*40*5

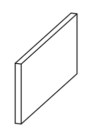

Auf.: 4 x Pos. 1043

, St.FL80*8 - S235JR..200-S235JR... 200 lg

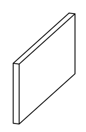

Auf.: 6 x Pos. 1045

, St.FL80*8 - S235JR..200-S235JR... 200 lg

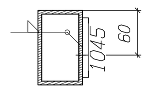
Schnitt 89 , B-B

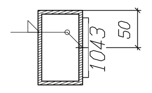
Schnitt 89 , A-A

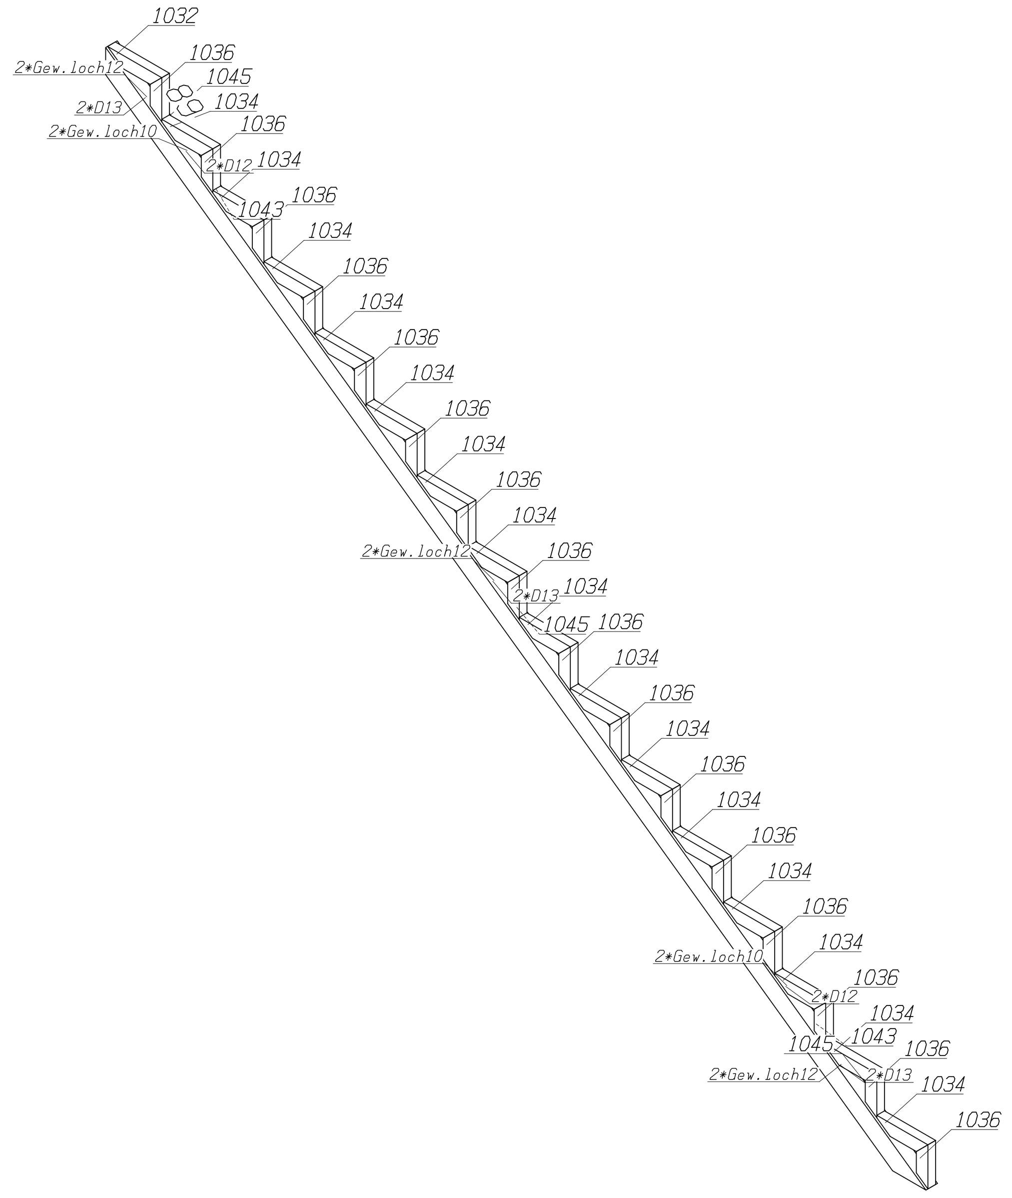

Alle Stahlteile Feuerverzink!
Notwendige Schweißstellen vor Ort kalt nachverzinken!
Alle Profilabmessungen vorbehaltlich der vorzulegenden Statik!
Gitterroste 40/3 bzw. nach Statik und Anforderungen an Fluchtwege!
Tragstabrichtung bei Stufen quer, bei Fluchtsteg längs der Laufrichtung!

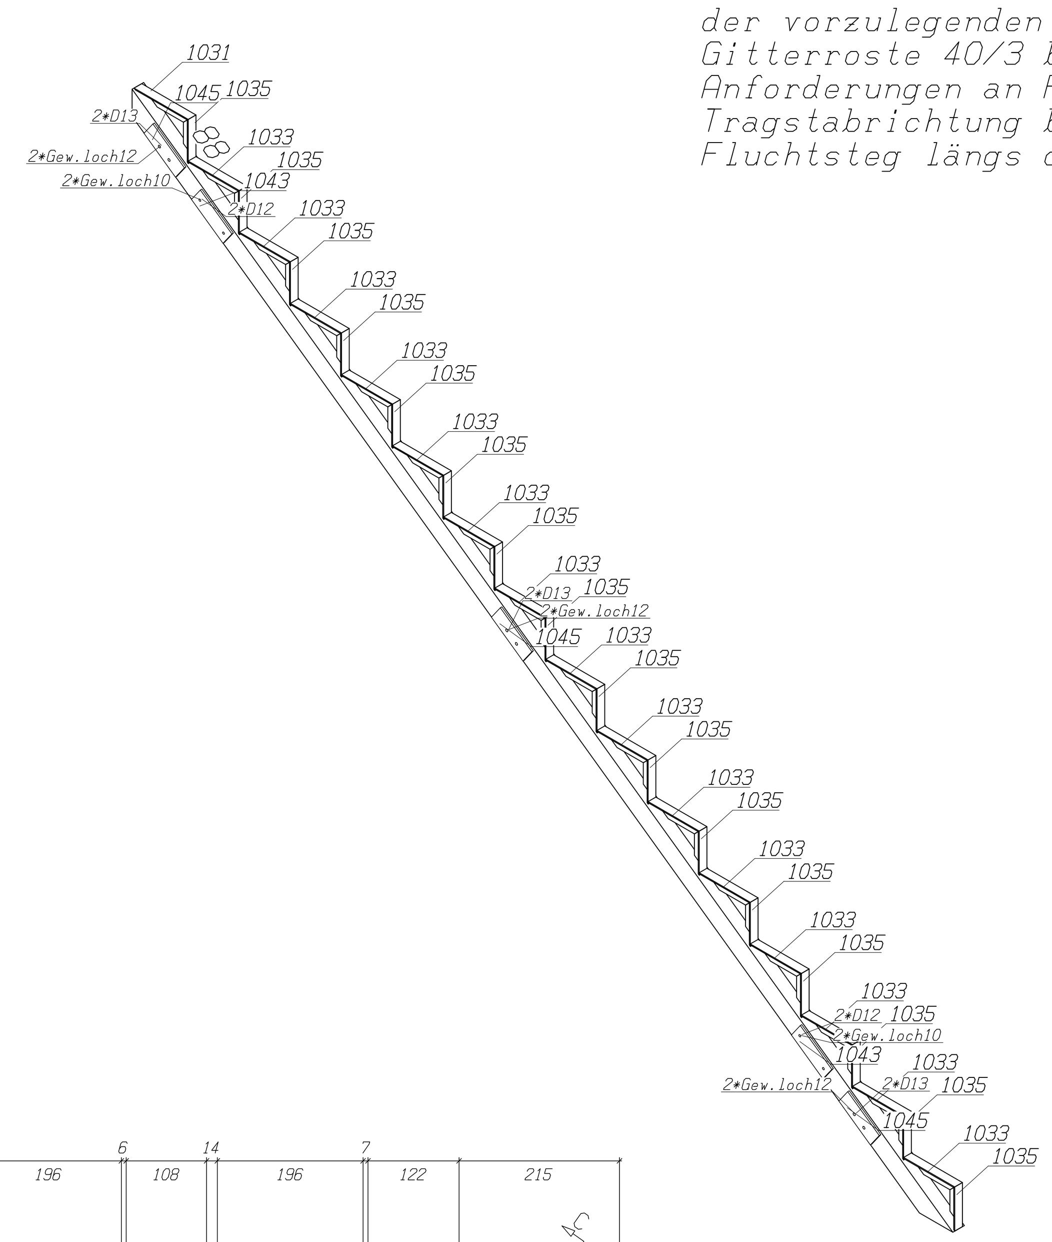

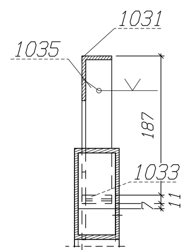

Ansicht 88 , C-C

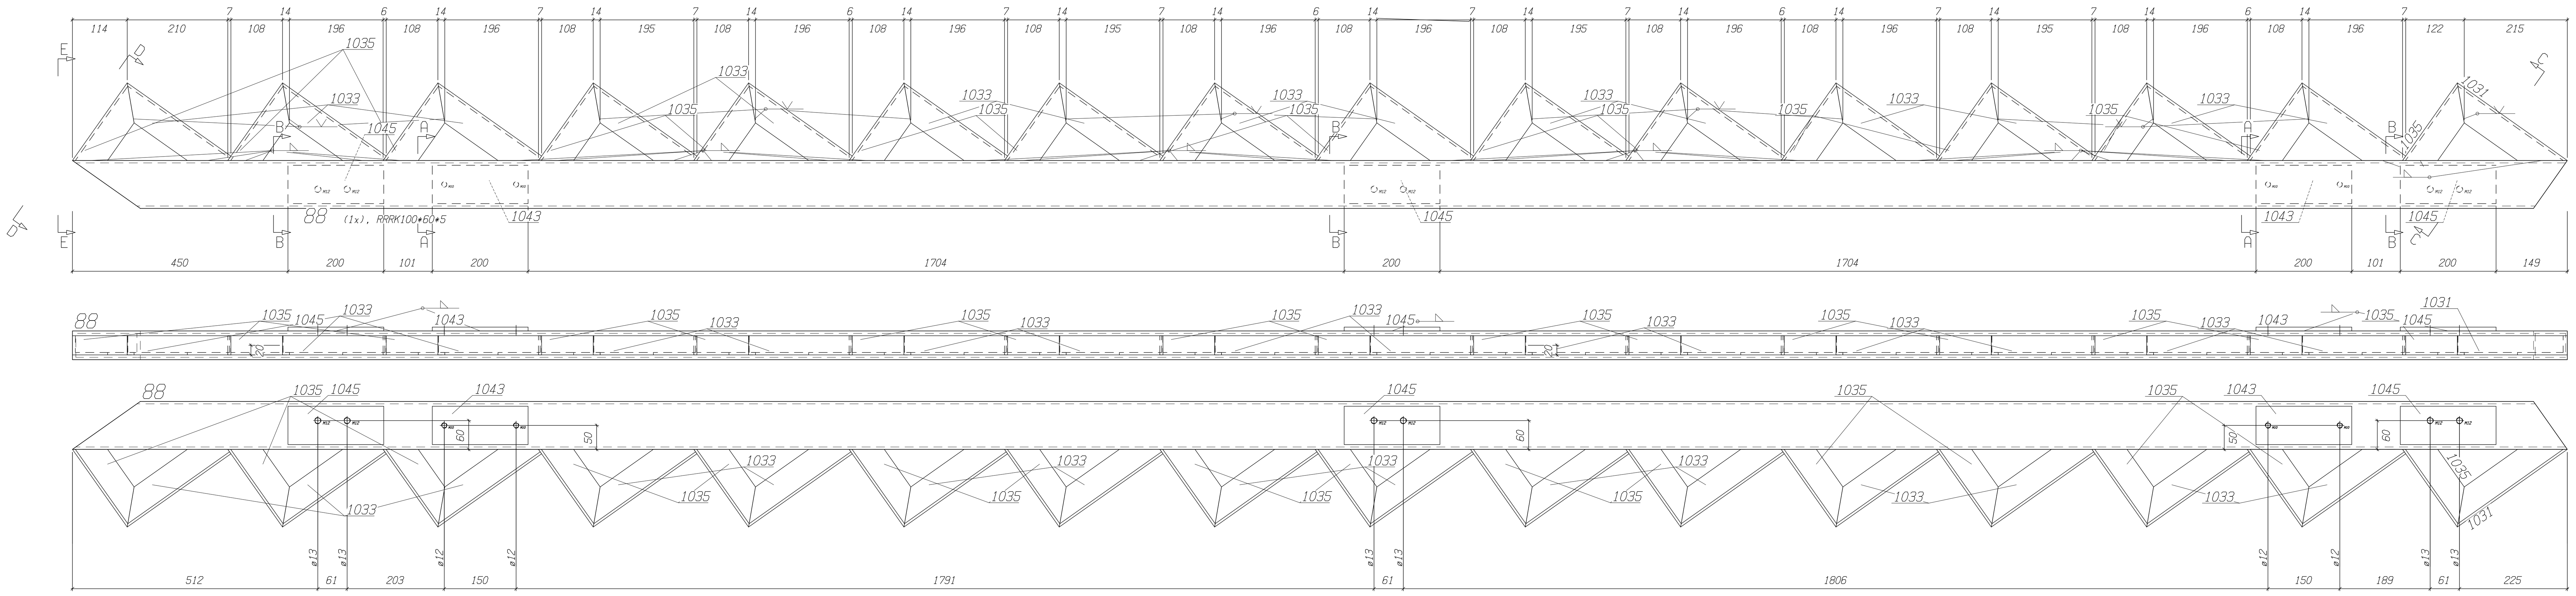

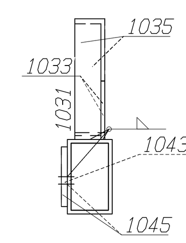

Ansicht von links, E-E

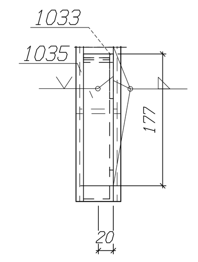

Ansicht 88 , D-D

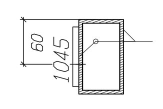

Schnitt 88 , B-B

** Stückliste für eine Liefer-Pos. 88 TOTAL 1/1 x Ausführen **									
Nr.	Tnr	Pos.	Benennung	Stk.	Profil	Material	Länge	Gewicht	Bem.
1	6	88	Rechteckrohr	1	RRRK100*60*5	S235JR	5209	57.82	
2	6	1031	Gitterrostauflage	1	L60*40*5	S235JR	281	1.06	
3	6	1033	Gitterrostauflage	15	L60*40*5	S235JR	265	14.95	
4	6	1035	Gitterrostauflage	16	L60*40*5	S235JR	198	11.93	
5	6	1043	Treppenstrebe	2	FL80*8	S235JR	200	2.01	
6	6	1045	Treppenstrebe	3	FL80*8	S235JR	200	3.01	
Gesamtgewicht (kg)								90.78	
Versandabmessungen (H x B x L): 262 x 68 x 5209									

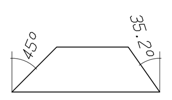

16* Typ: 1035 Gitterrostauflage L60*40*5

1* Typ: 88 Rechteckrohr RRRK100*60*5

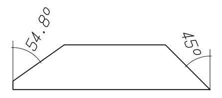

15* Typ: 1033 Gitterrostauflage L60*40*5

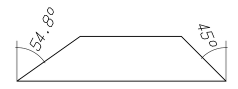

1* Typ: 1031 Gitterrostauflage L60*40*5

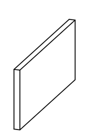

Auf.: 4 x Pos. 1043

, St.FL80*8 - S235JR..200-S235JR... 200 lg

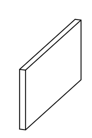

Auf.: 6 x Pos. 1045

, St.FL80*8 - S235JR..200-S235JR... 200 lg

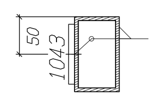
Schnitt 88 , A-A

TS	Pos.	Stk.	Benennung	Profil	Material	Länge	Gewicht	G-Ggewicht
6	88	1	Rechteckrohr	RRRK100*60*5	S235JR	5209	57.82	57.82
6	89	1	Rechteckrohr	RRRK100*60*5	S235JR	5209	57.82	57.82
6	1031	1	Gitterrostauflage	L60*40*5	S235JR	281	1.06	1.06
6	1032	1	Gitterrostauflage	L60*40*5	S235JR	281	1.06	1.06
6	1033	15	Gitterrostauflage	L60*40*5	S235JR	265	1.00	14.95
6	1034	15	Gitterrostauflage	L60*40*5	S235JR	265	1.00	14.95
6	1035	16	Gitterrostauflage	L60*40*5	S235JR	198	0.75	11.93
6	1036	16	Gitterrostauflage	L60*40*5	S235JR	198	0.75	11.93
6	1043	4	Treppenstrebe	FL80*8	S235JR	200	1.00	4.02
6	1045	6	Treppenstrebe	FL80*8	S235JR	200	1.00	6.03
Gesamtgewicht (kg)								181.55

J . S C H O R N S T E I N
Stahl- und Leichtmetallbau GmbH & Co KG
POSTFACH 500232 52086 A A C H E N
Wurmbenden 22-24 52070 A A C H E N
Tel.: 0241 / 169008 Fax-Nr.: 167212

Maßstab

Bauherr: Modernes Düsseldorf (md)

Bauort: P.E.C. Port Event Center Düsseldorf

	Datum	Name
Bearb.	03.09.2002	Hermsen
Gepr.		
Norm		

Benennung: Fertigungszeichnung
Hauptpositionen/Zusammenbauzeichnung

Auftrag: 639-032-01

Zeichnung: Fluchttreppe / Fluchtsteg

Blatt: ST639-23

Bl.

Zust	Änderung	Datum	Name