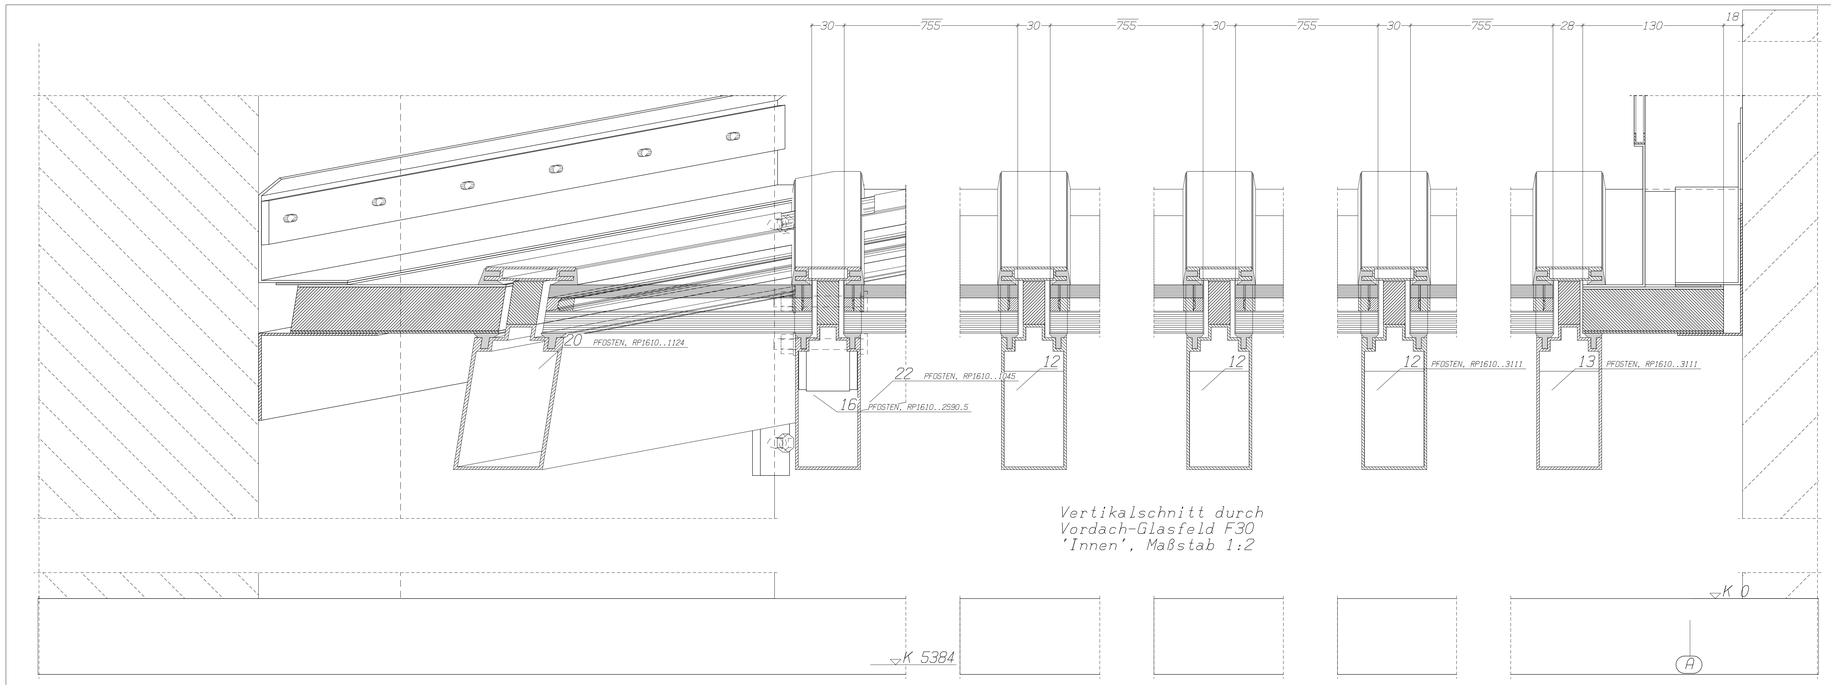

Vertikalschnitt durch
Vordach-Glasfeld F30
'Innen', Maßstab 1:2

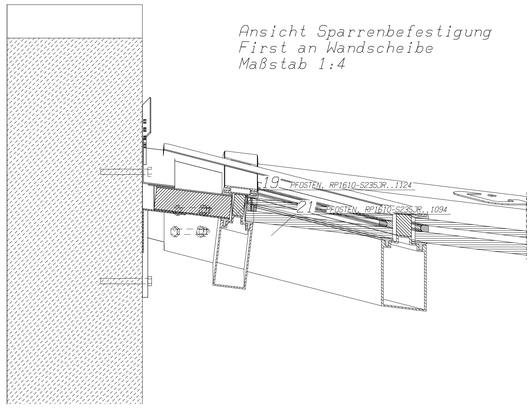

Ansicht Sparrenbefestigung
First an Wandscheibe
Maßstab 1:4

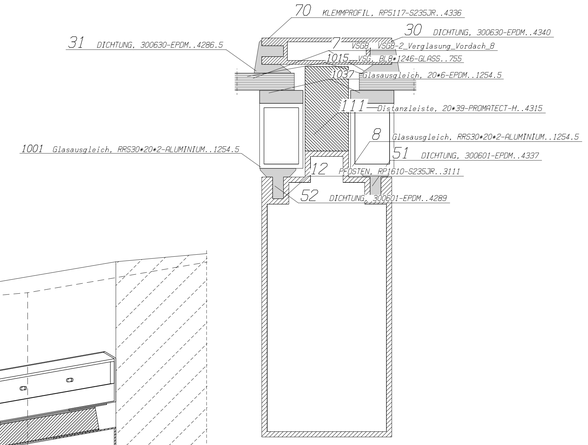

Sparrenschnitt im Vordachbereich
'Aussen' Einscheibenverglasung VSG
Maßstab 1:1

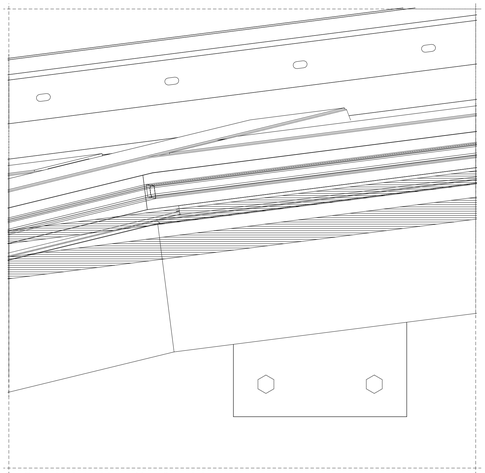

Ansicht Wandbefestigung
Sparren, Maßstab 1:2

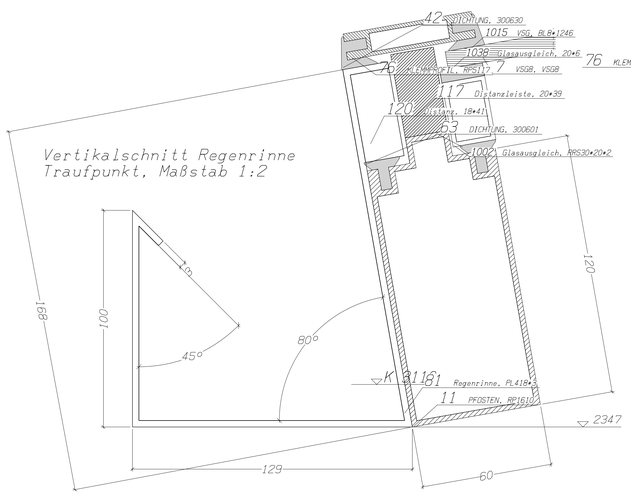

Vertikalschnitt Regenrinne
Traufpunkt, Maßstab 1:2

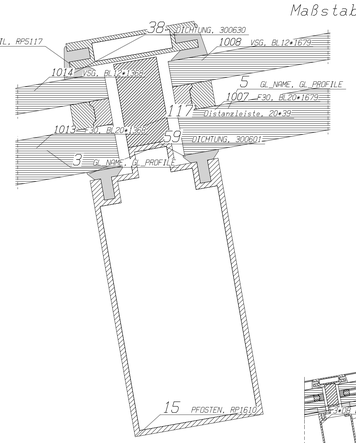

Riegelschnitt im Vordachbereich
'Innen' F30-Verglasung 44mm
Maßstab 1:1

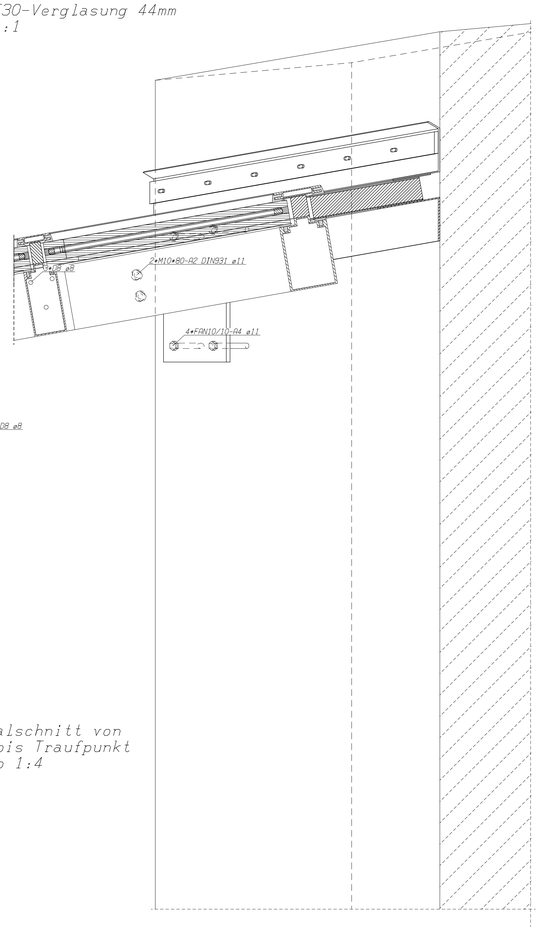

Vertikalschnitt von
First bis Traufpunkt
Maßstab 1:4

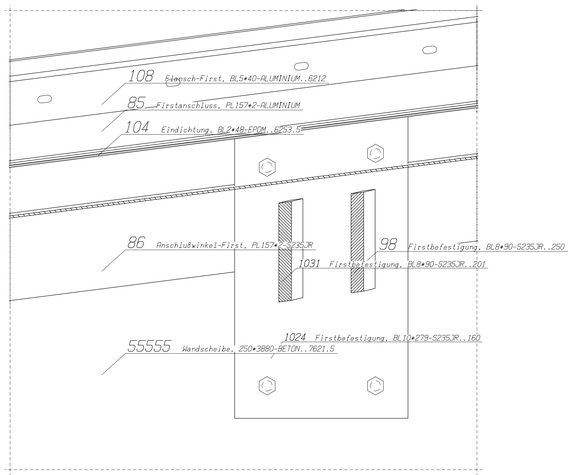

Ansicht Wandbefestigung
Sparren (nur Stahl und
Anschlussbleche), Maßstab 1:2

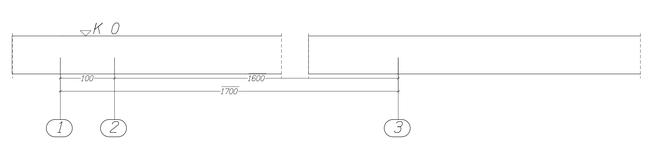

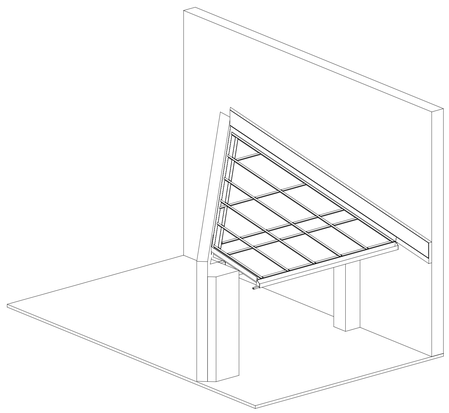

						Maßstab	Siehe Zeichnung!
						Bauherr	EV. Altenheim Wahlscheid e.V.
						Bauort	Heiligenstock 27, 53797 Lohmar
				Datum	Name	Benennung	EV. Altenheim Wahlscheid E.V.
			Bearb.	03.06.2002	Marmsen		
			Gepr.				
			Norm				
			Auftrag	06/2002		Zeichnung	F30 Vordach
						Blatt	03 E
Zust.	Änderung	Datum	Name			Bl.	

bocad-3d, Rev. 18.031/0

G.Ku.Marmsen www.metallbau-kunst-de, gu@marmsen.com