




Klemmleisten Draufsicht  
Positionenübersicht  
Maßstab 1:15

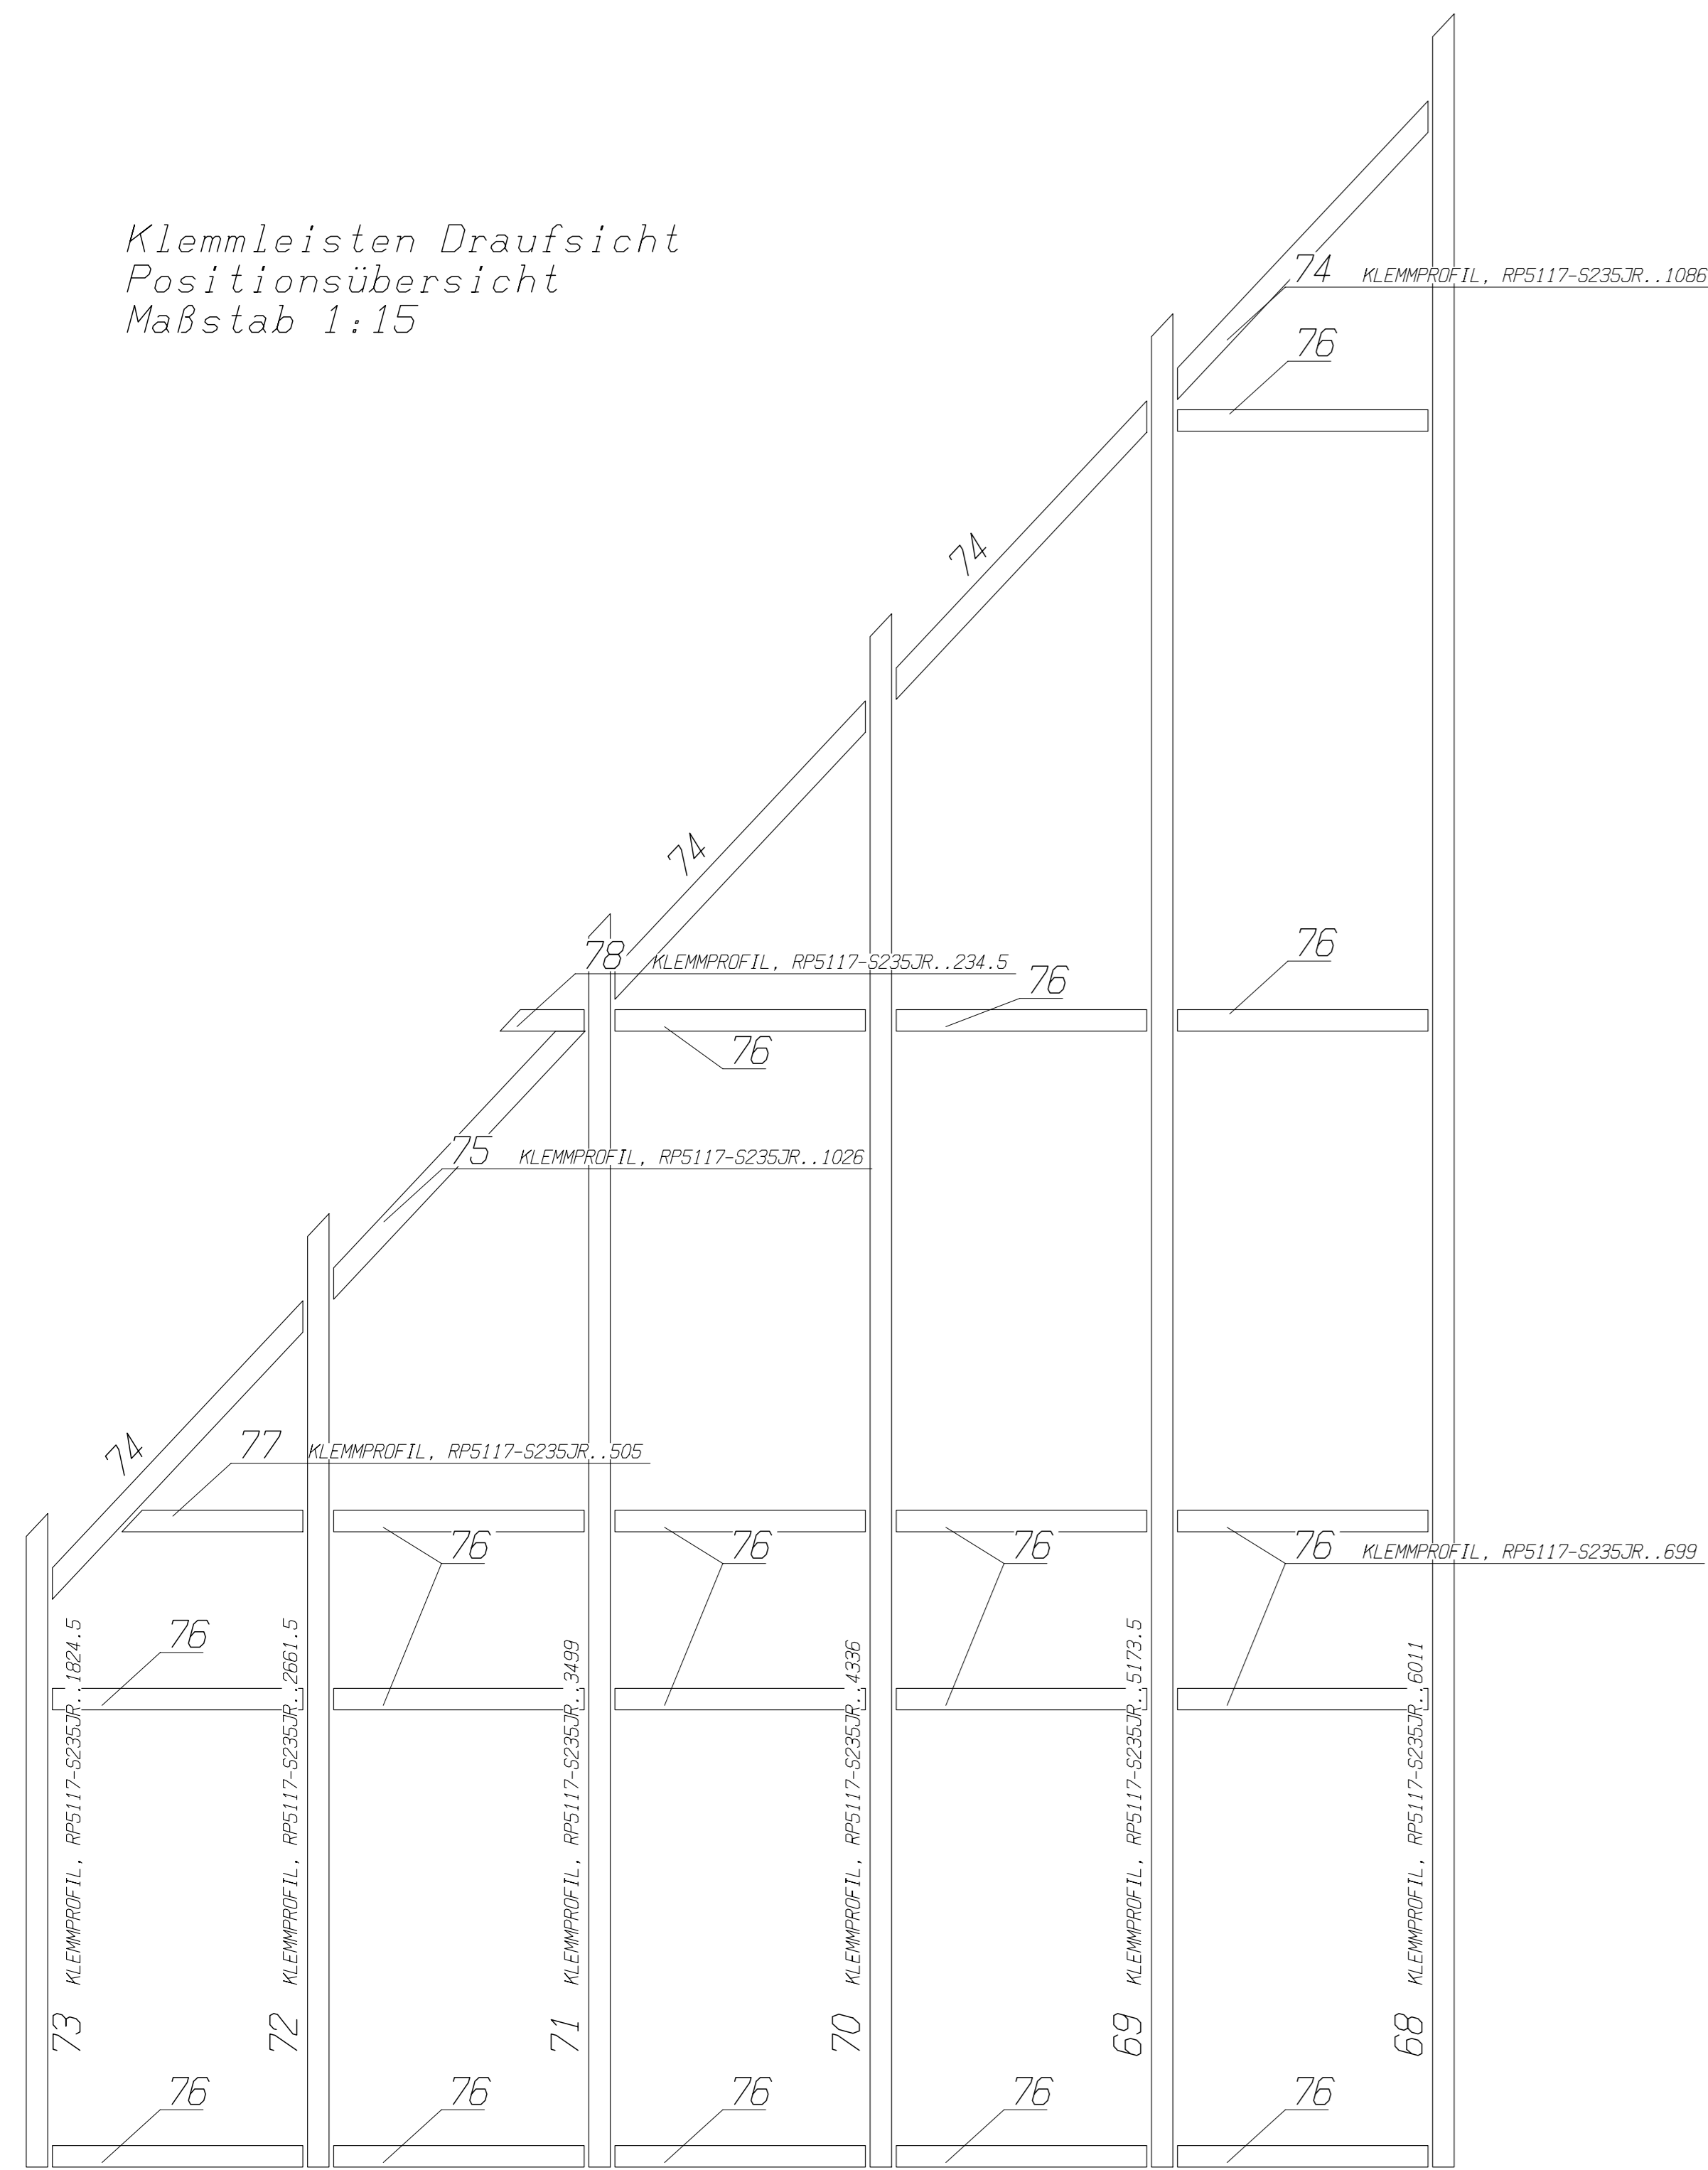


Sparren und Riegelprofile  
Positionenübersicht  
Maßstab 1:8

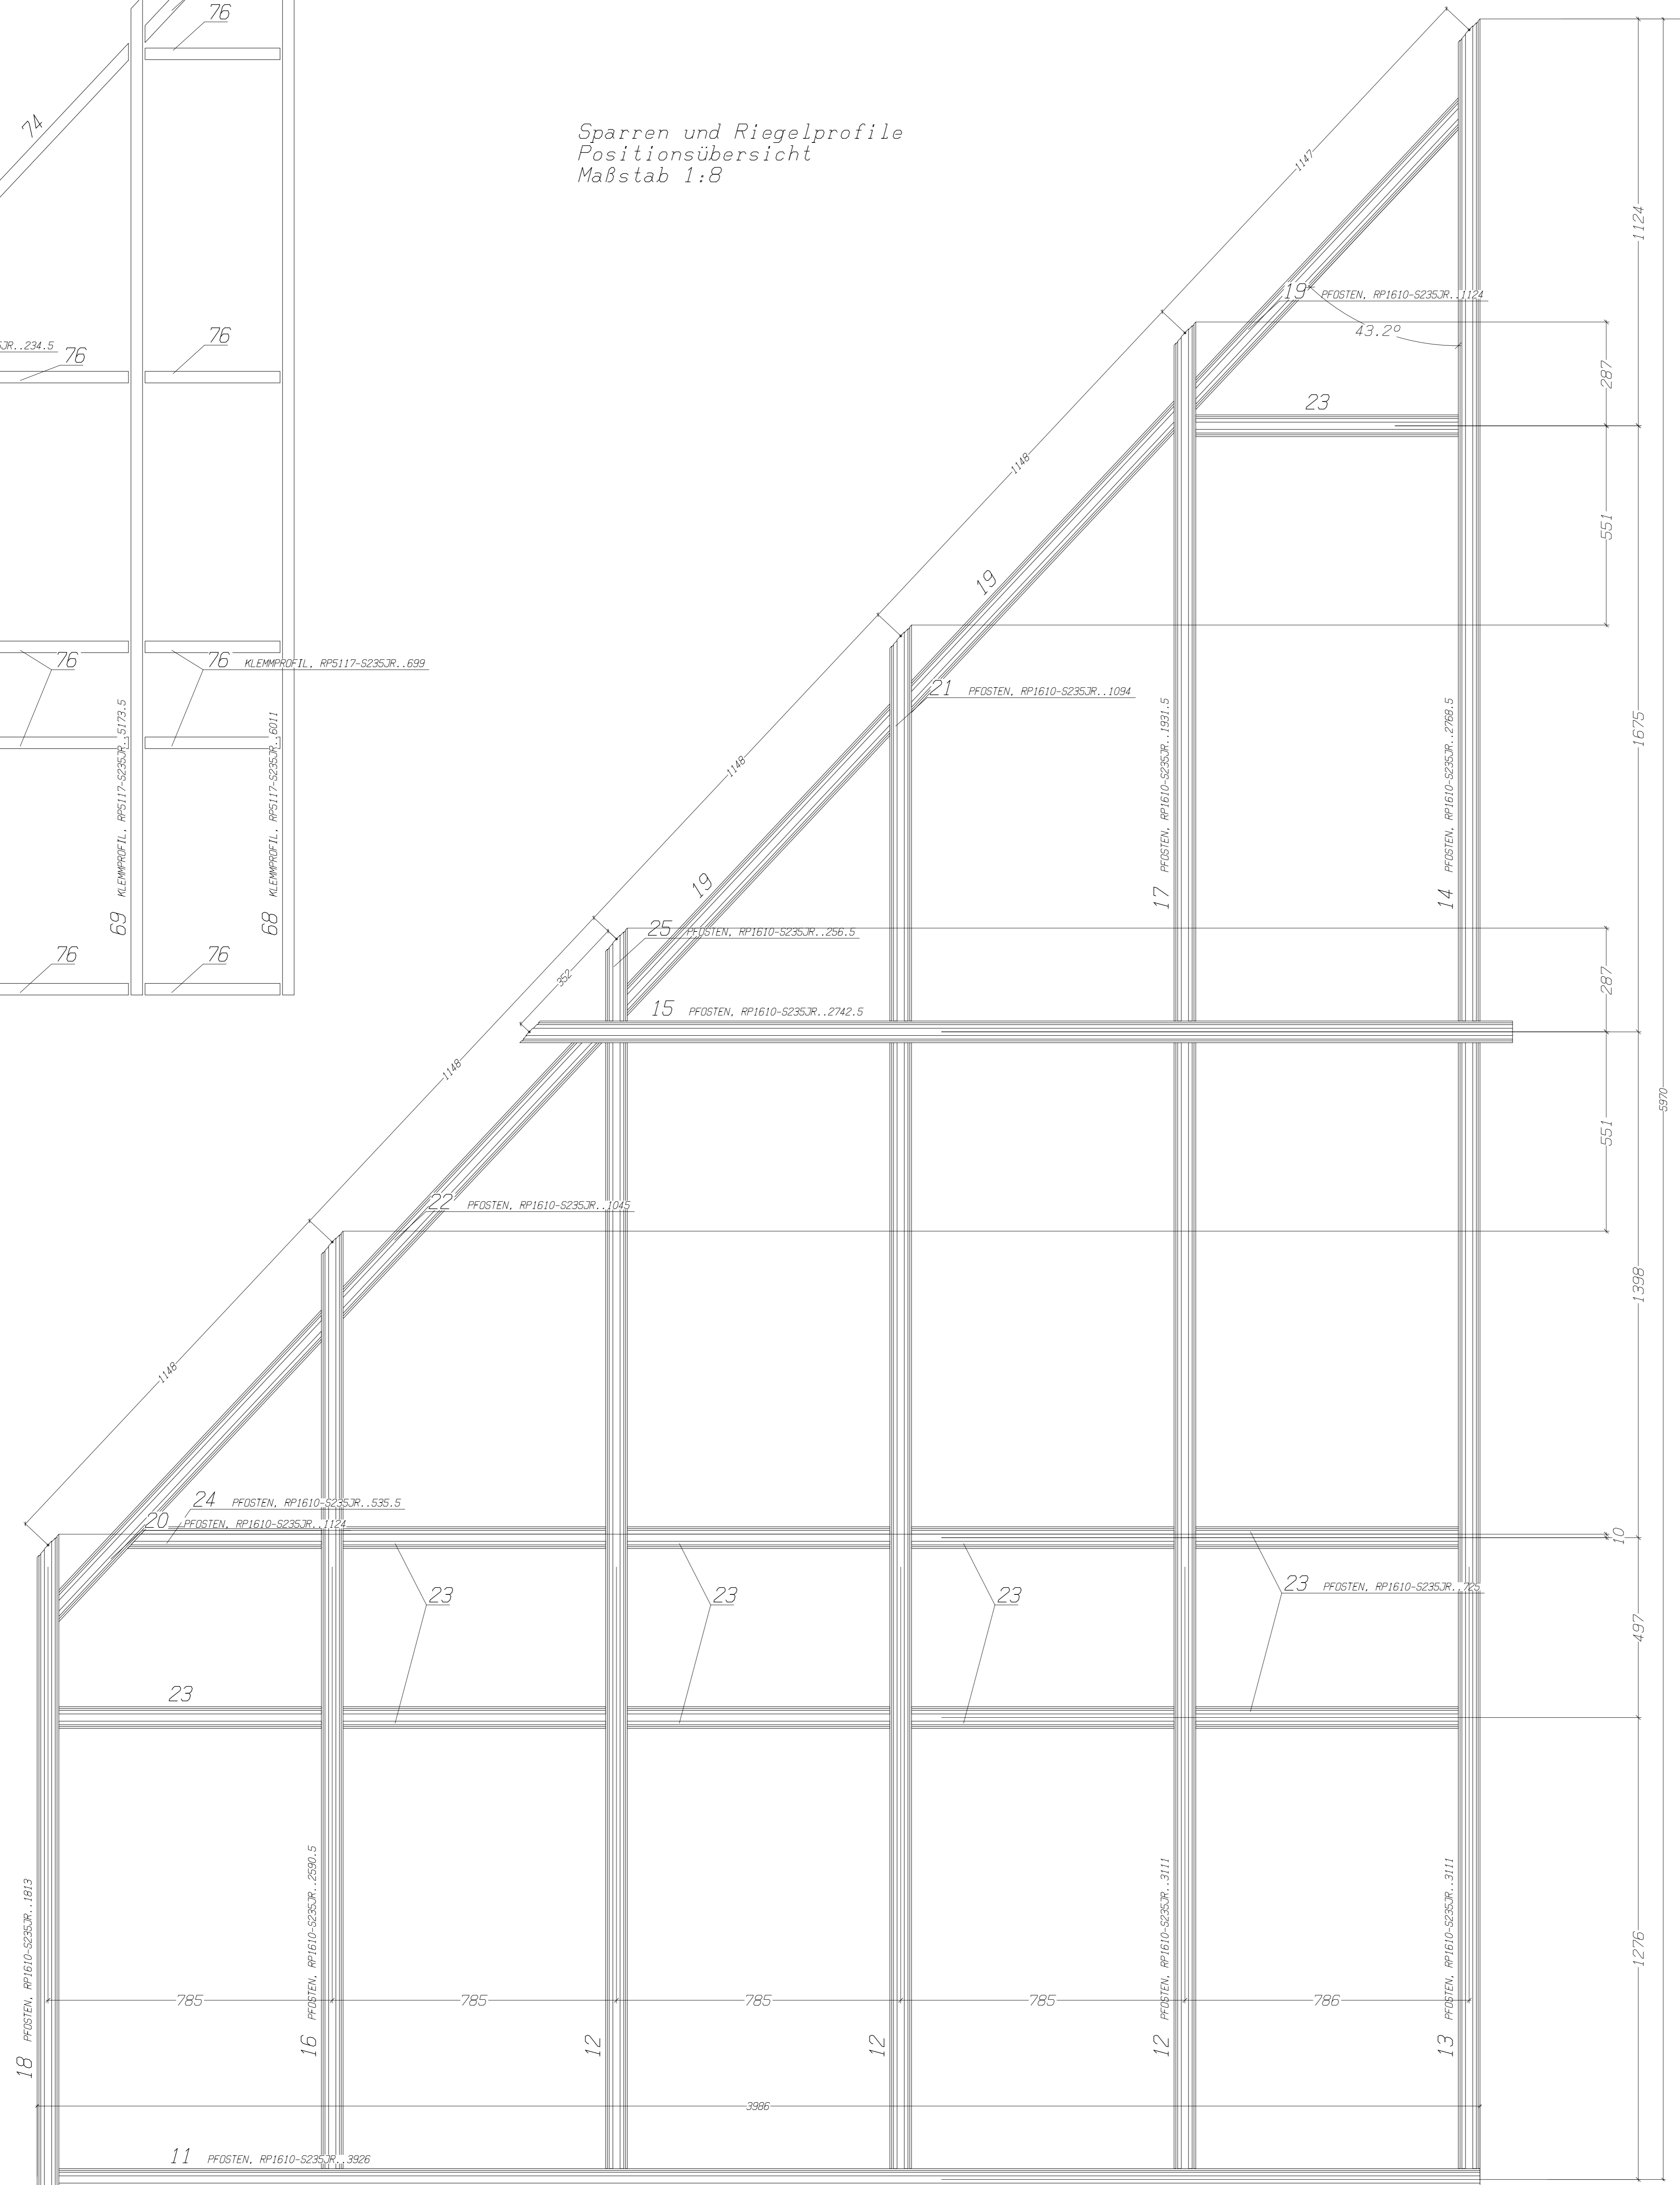


Promatect-H Positionenübersicht  
Maßstab 1:20

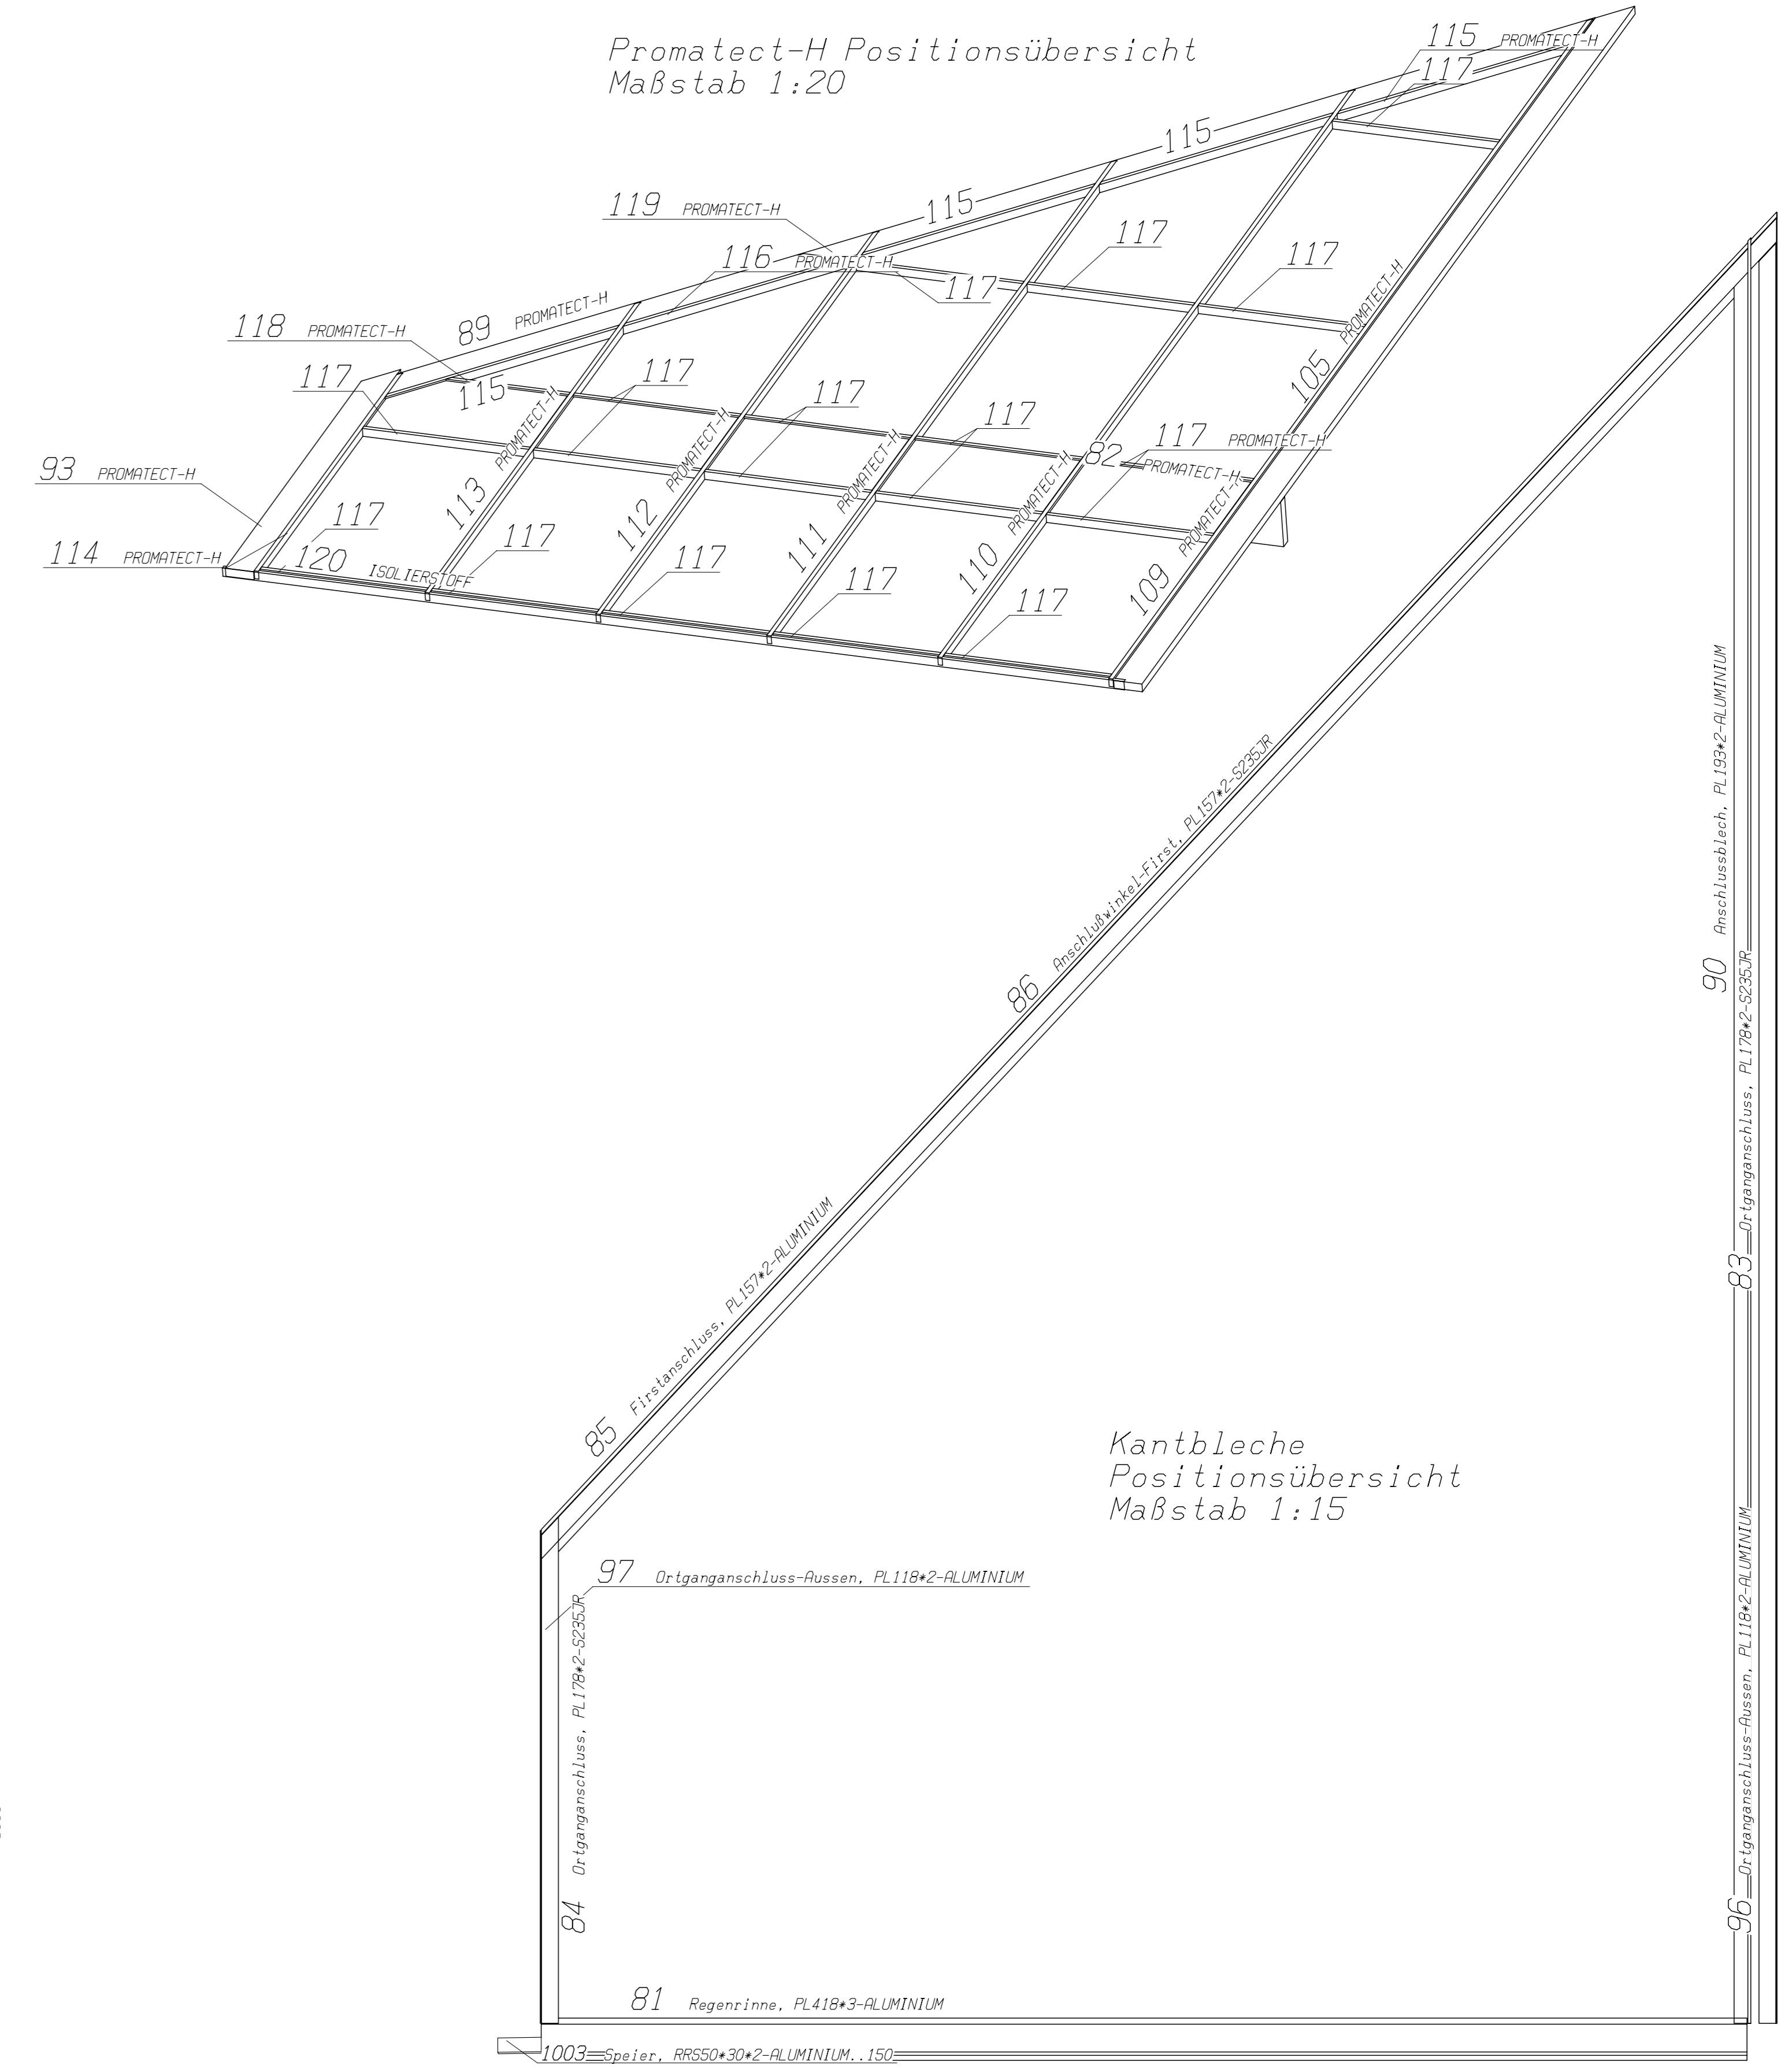

Kantbleche  
Positionenübersicht  
Maßstab 1:15

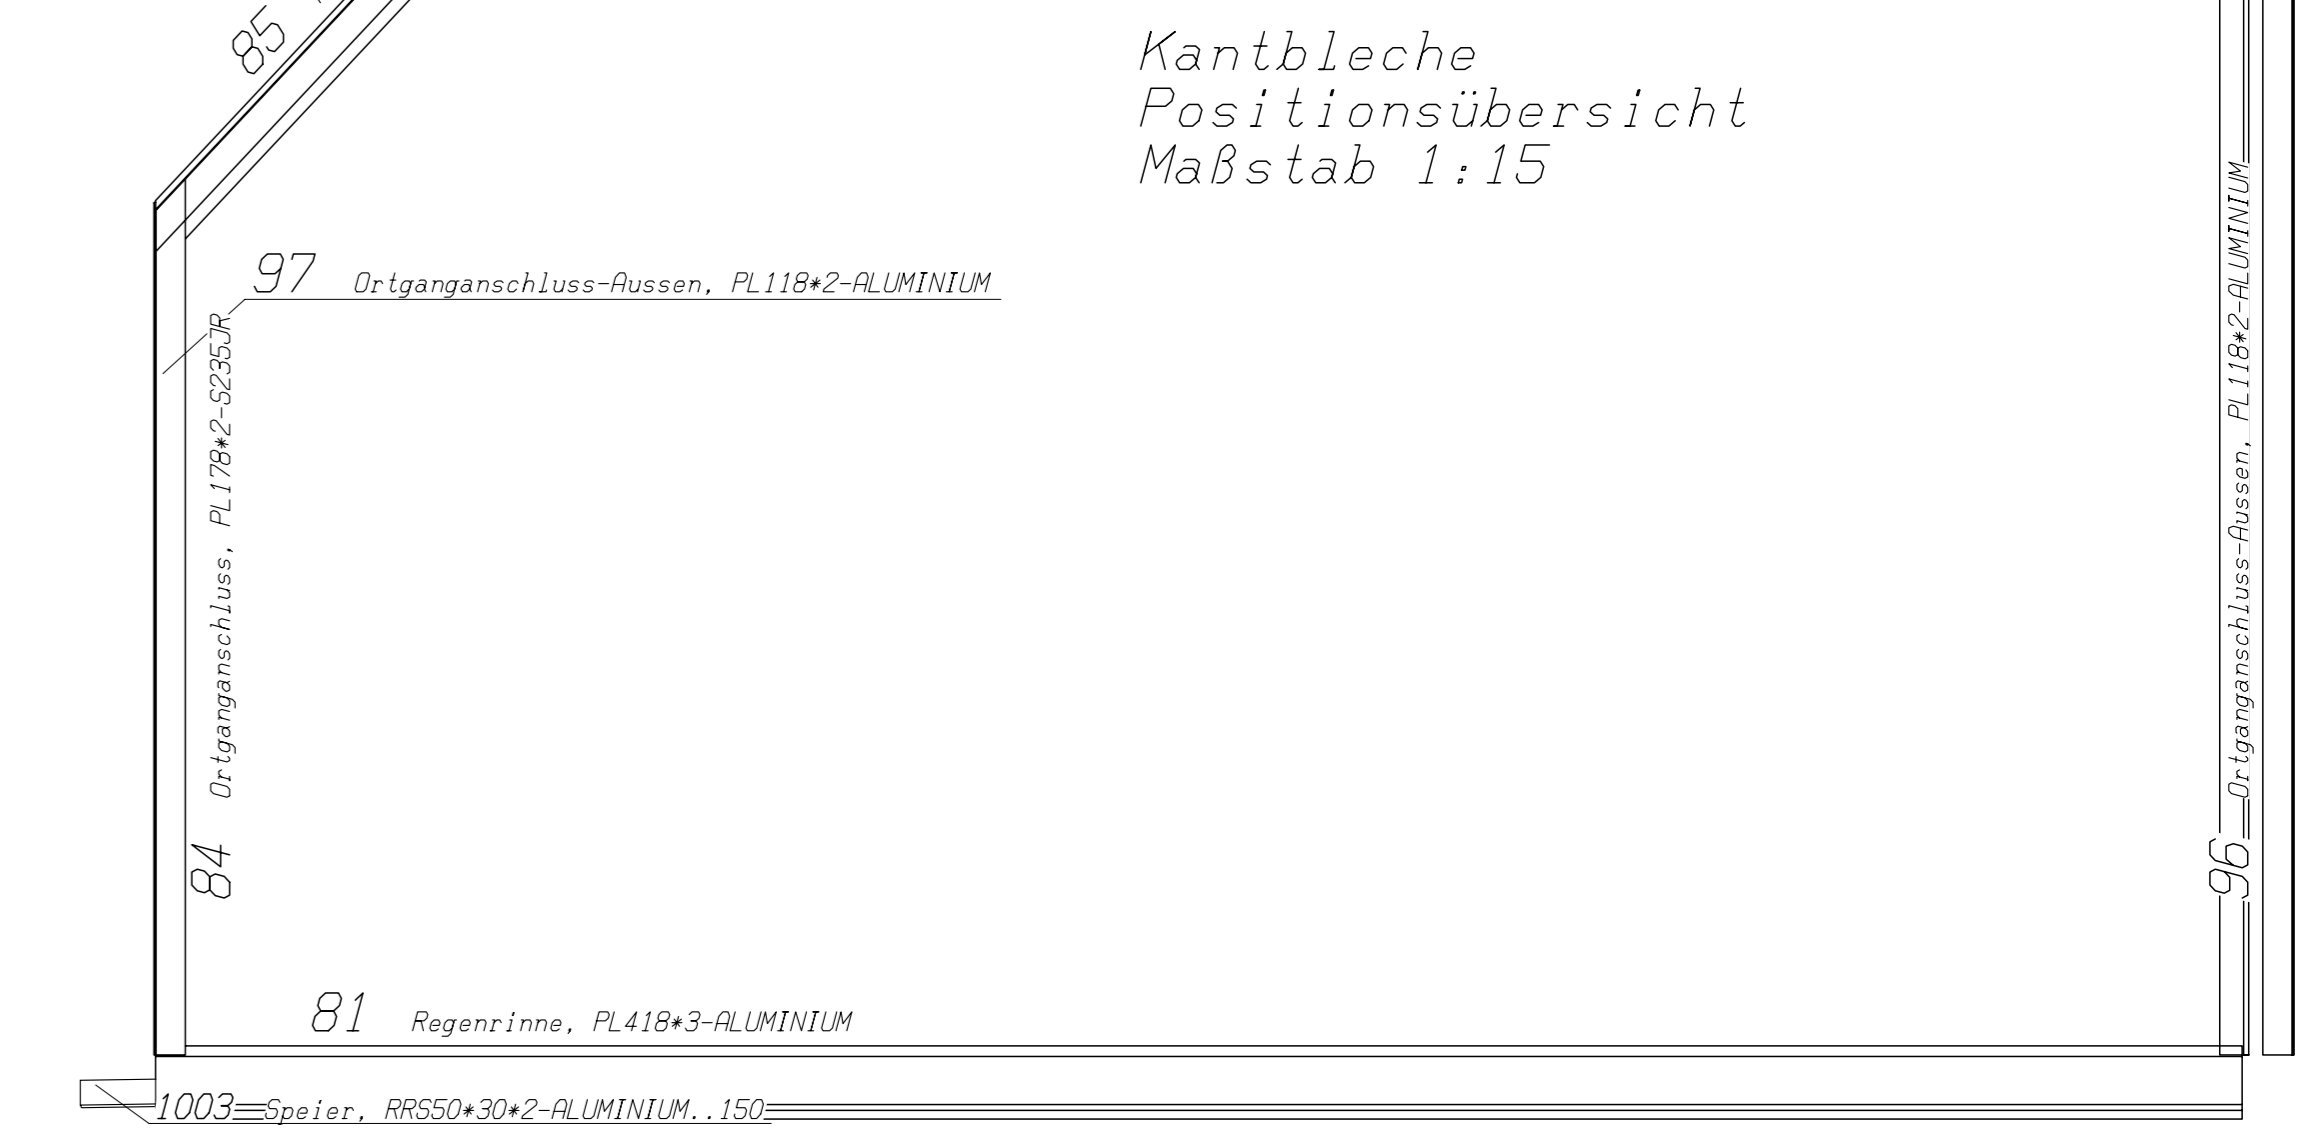

Glas Positionenübersicht  
Maßstab 1:20

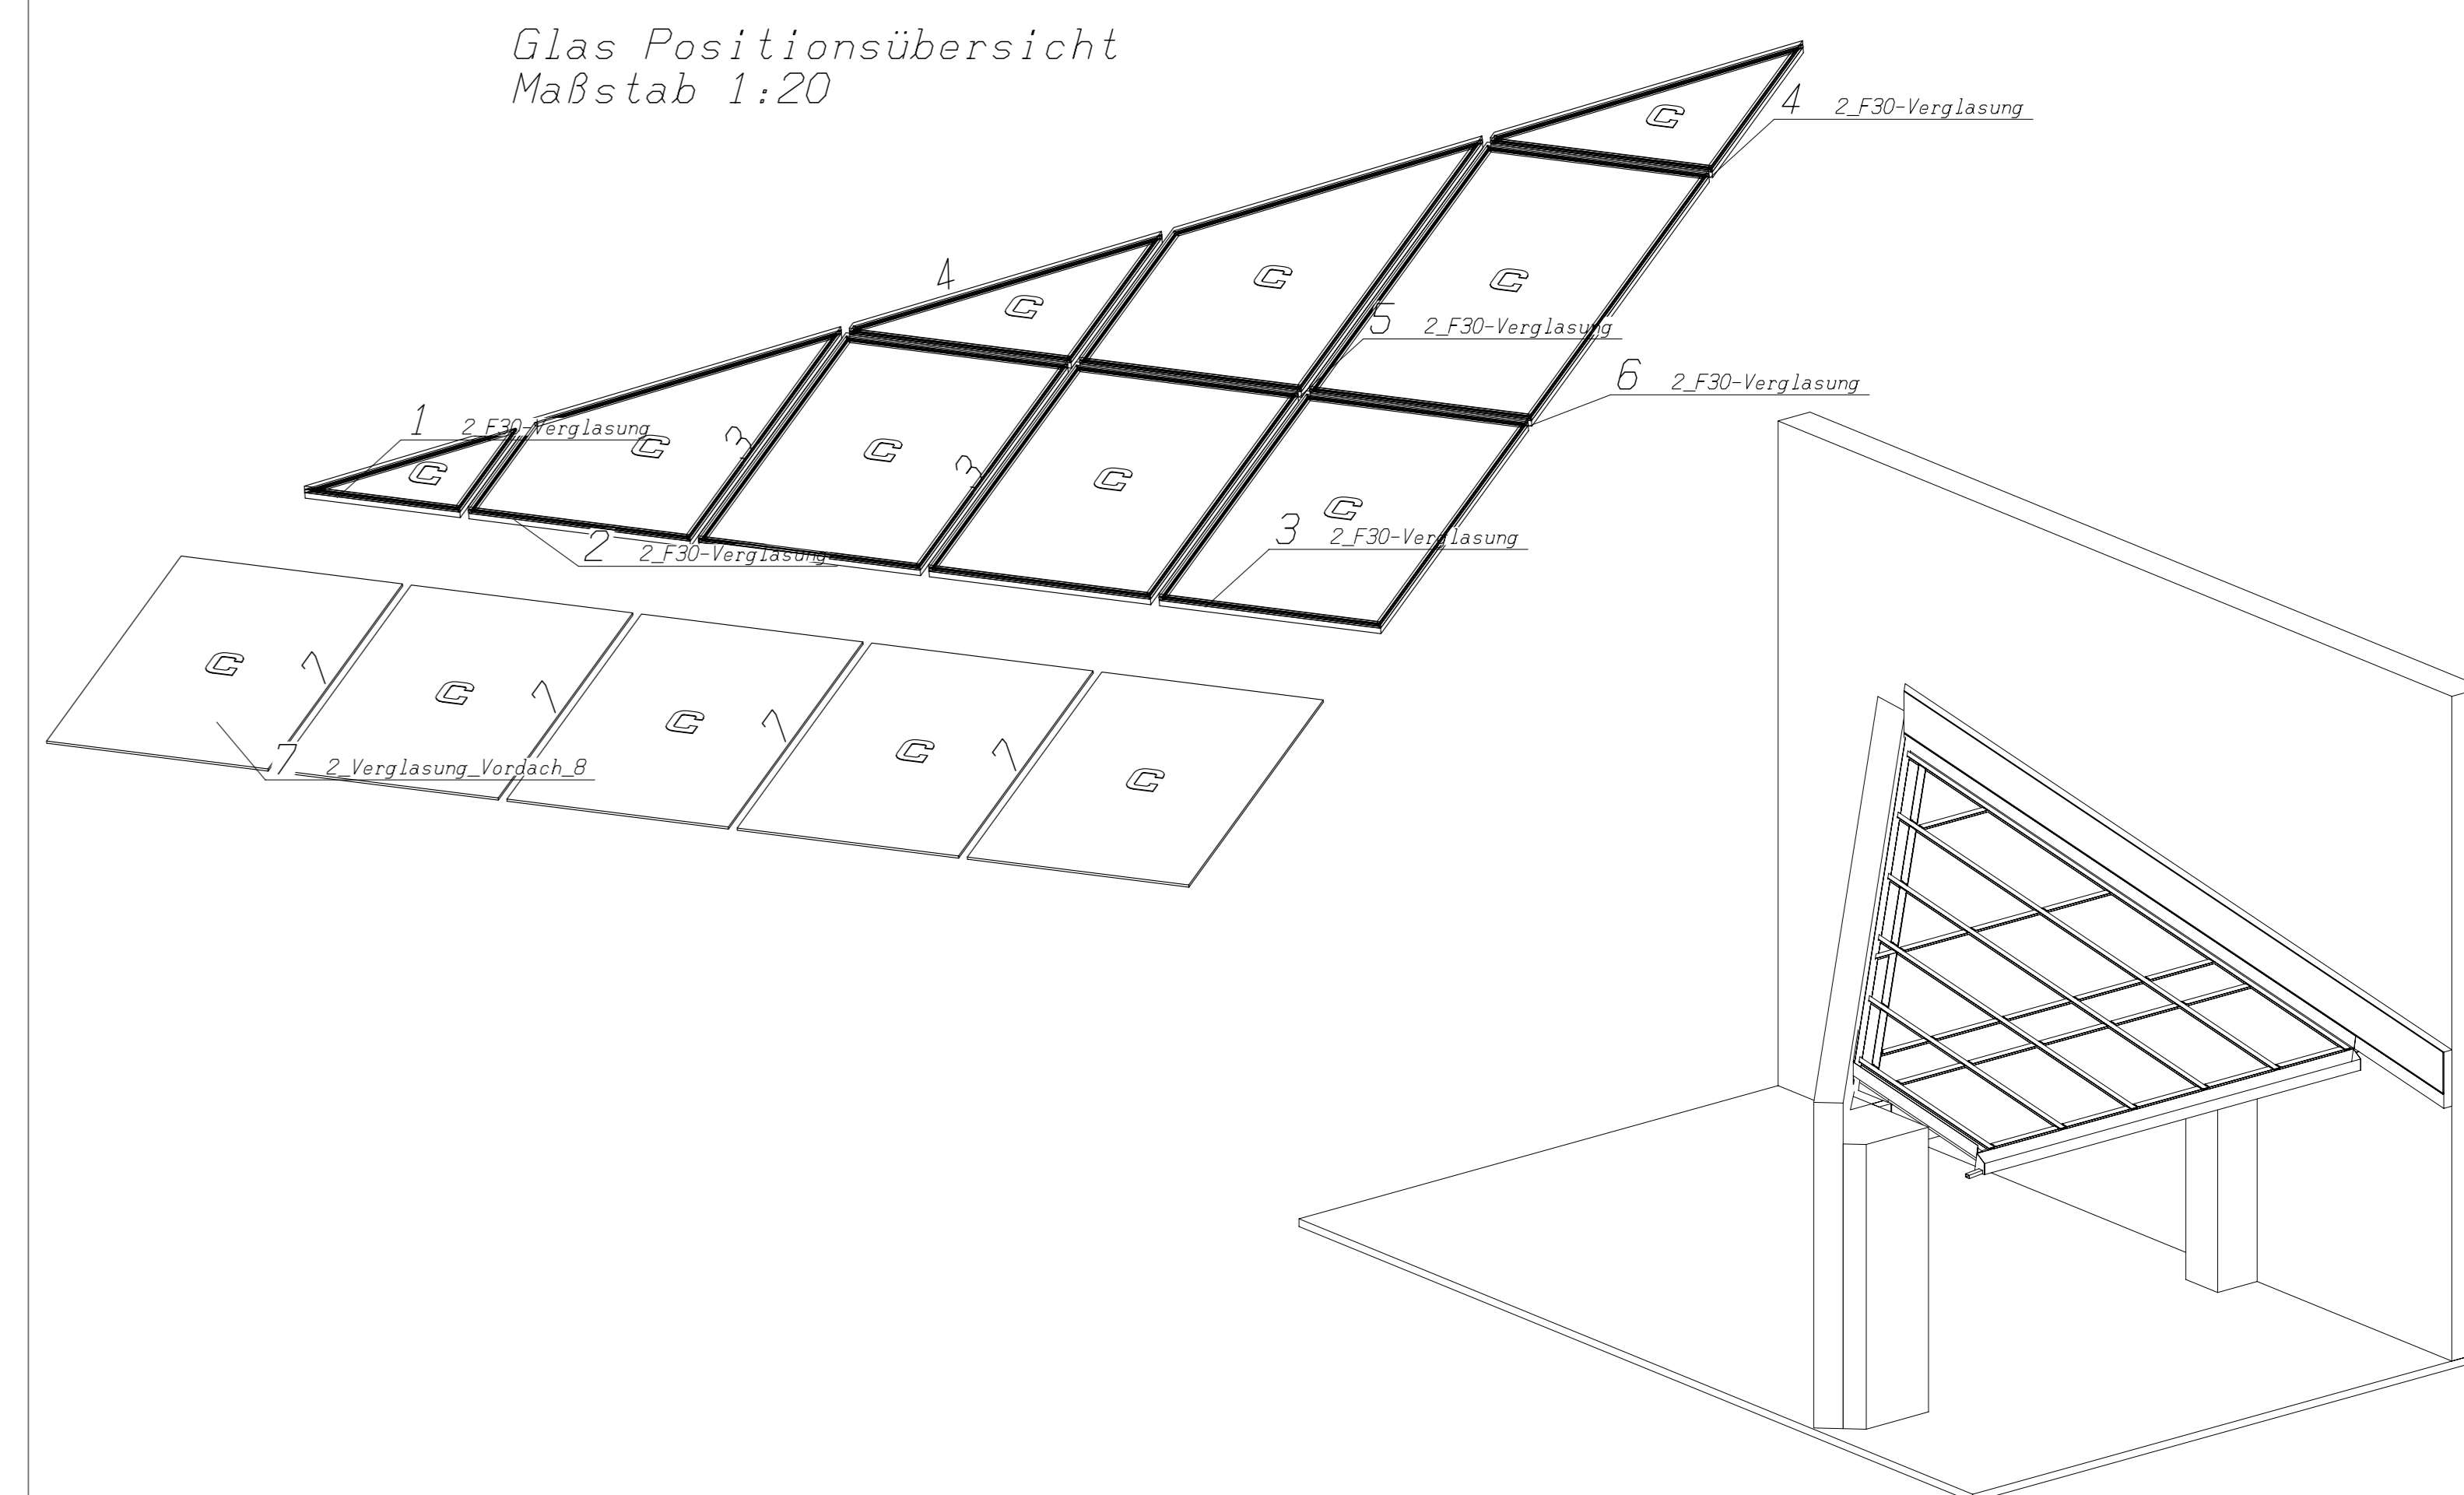

Merkmal		Siehe Zeichnung!	
Bauteil		EV. Altenheim Wahlscheid e.V.	
Bauherr		Heiligenstock 27, 53787 Lohmar	
Benennung		EV. Altenheim Wahlscheid E.V.	
Datum	Name	Datum	Name
06.06.2002	Herzen		
Urtitel		Zuzeichnung	
		06/2002	F30 Vordach
Blatt	04	Blatt	
von		von	
Zust.	Änderung	Datum	Name