

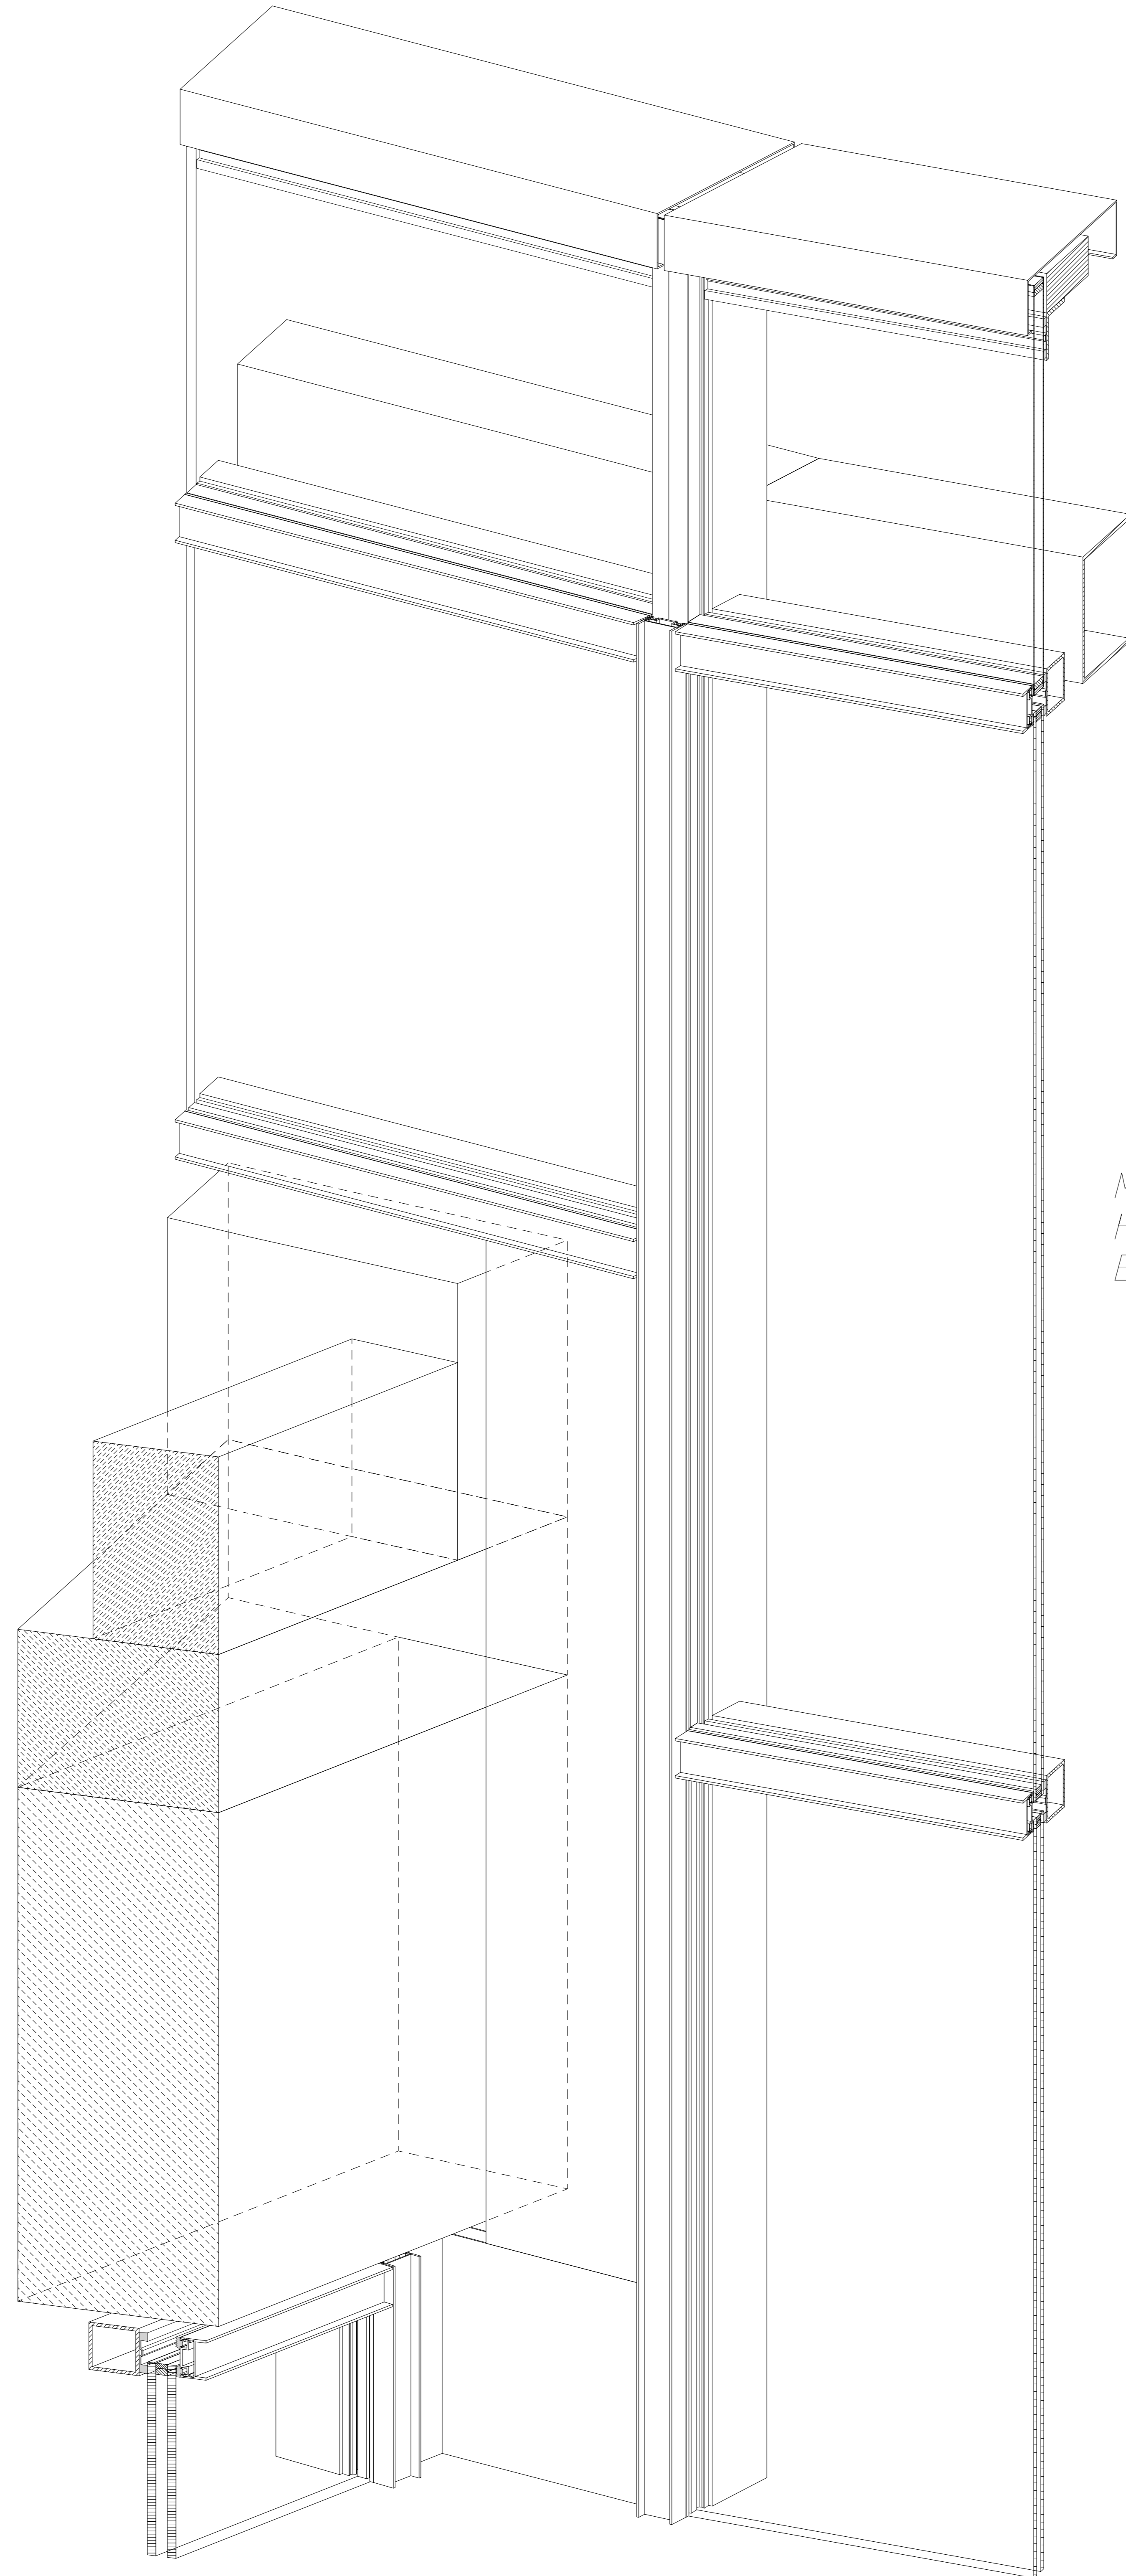
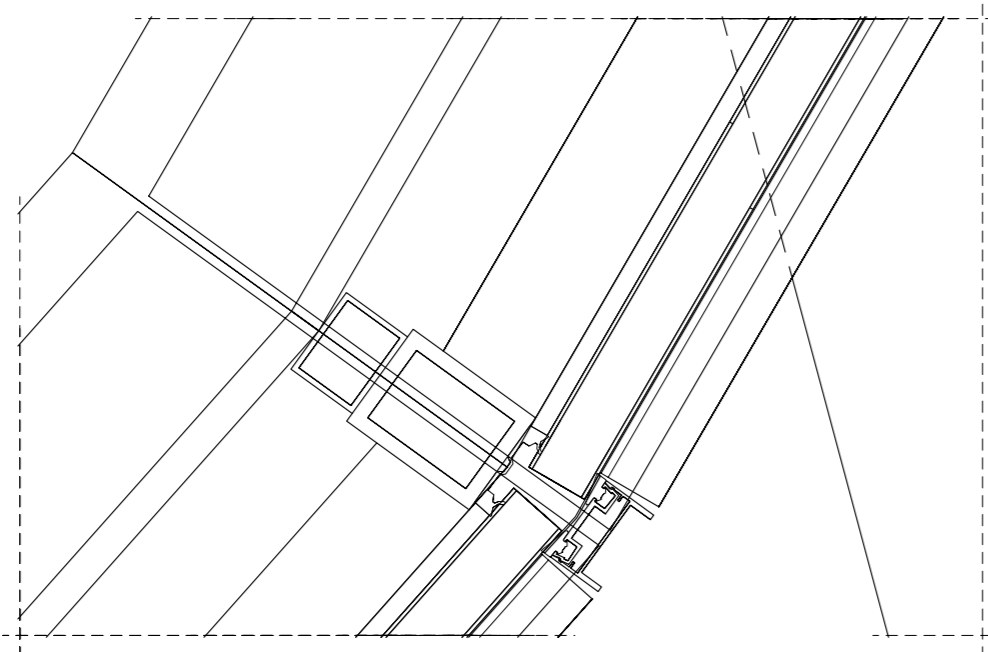



Maßstab 1:4
 Vertikalschnitt
 Höhendifferenz
 Oberlichtband

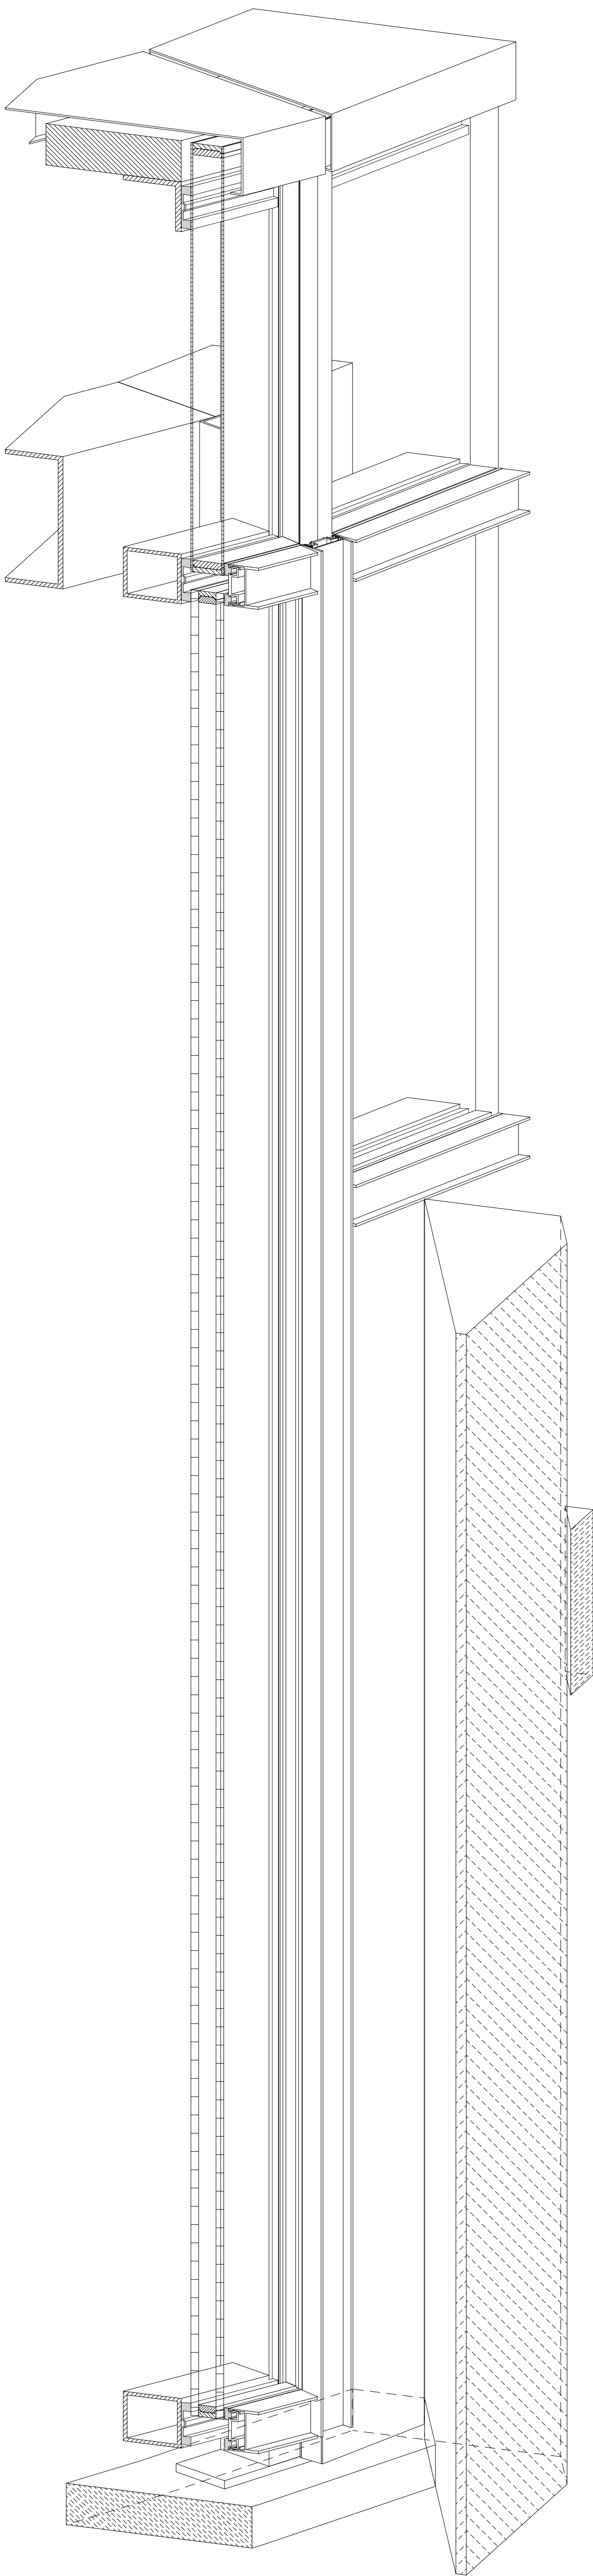





Maßstab 1:4
 Vertikalschnitt
 Büro 'Anbau'

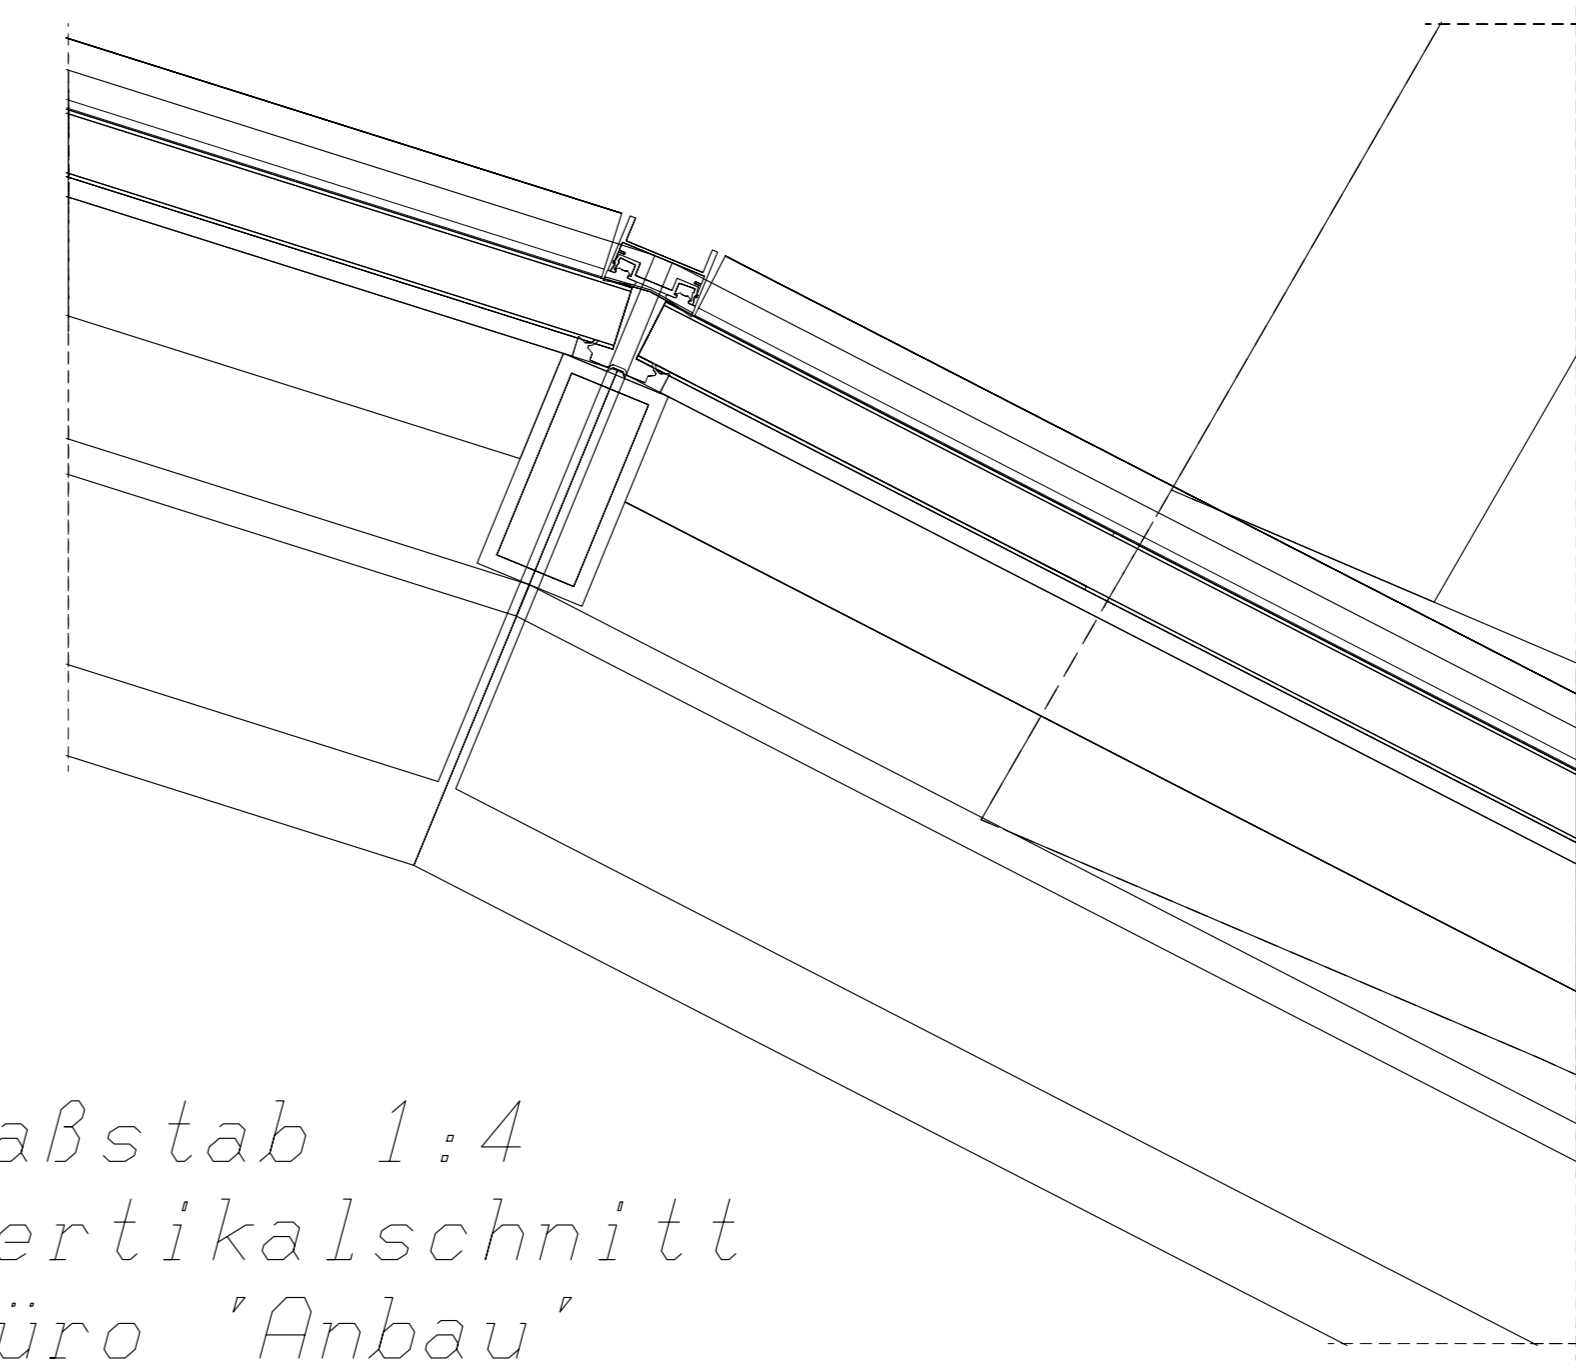

Maßstab 1:4
 Horizontalschnitt
 Büro 'Anbau' Wandanschluß

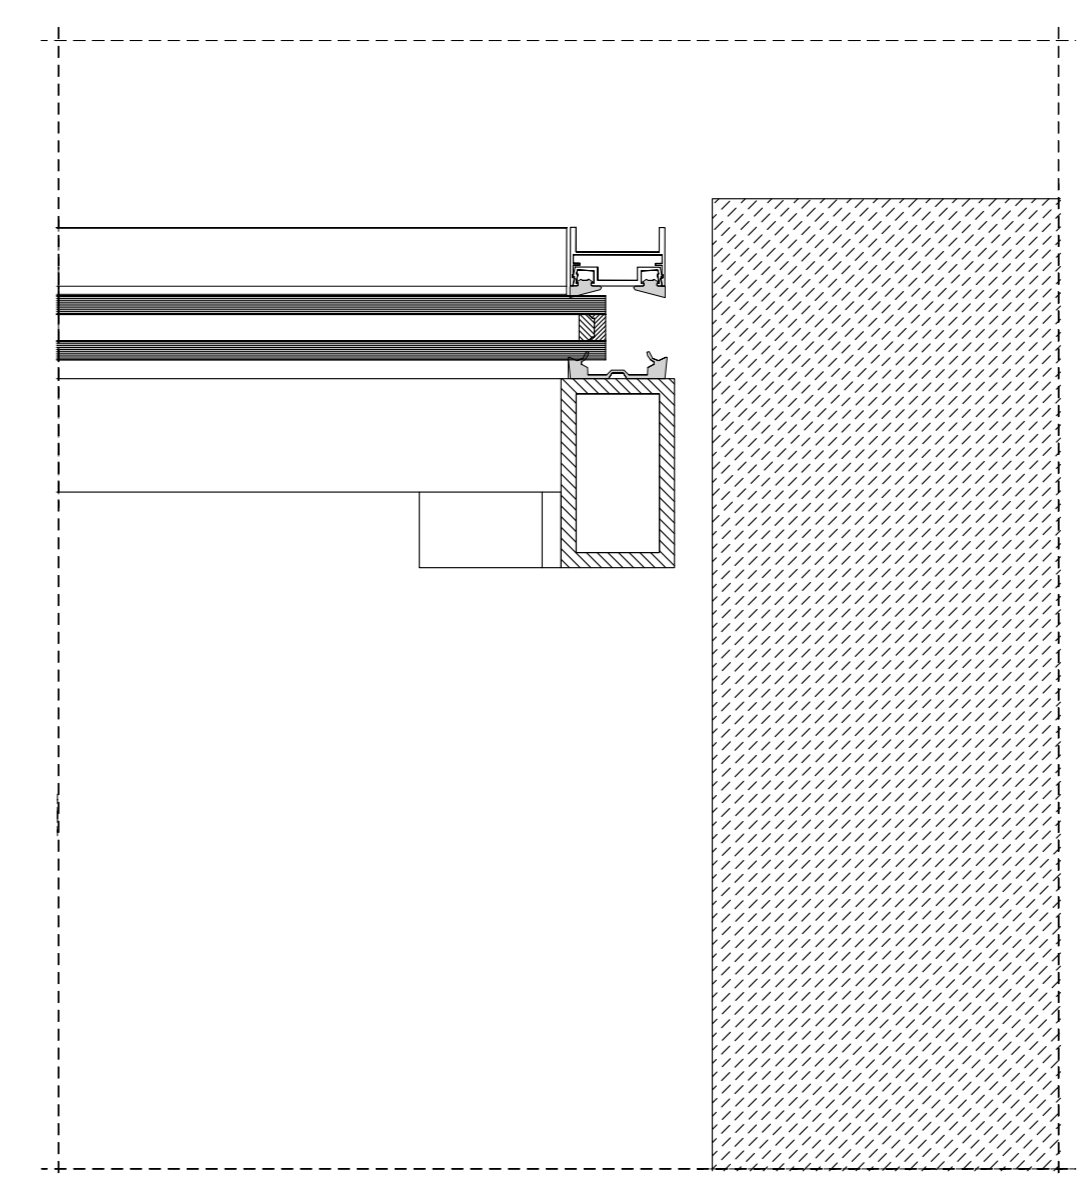

Maßstab 1:4
 Perspektive Fußpunkt Ecke
 Büro 'Anbau'

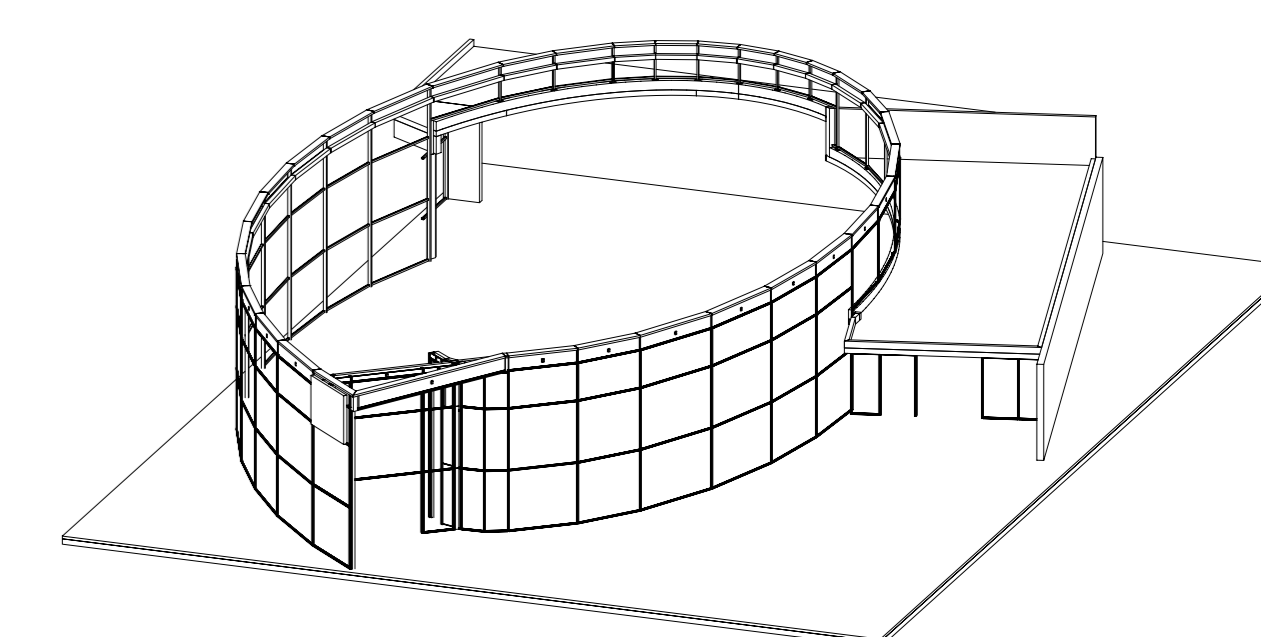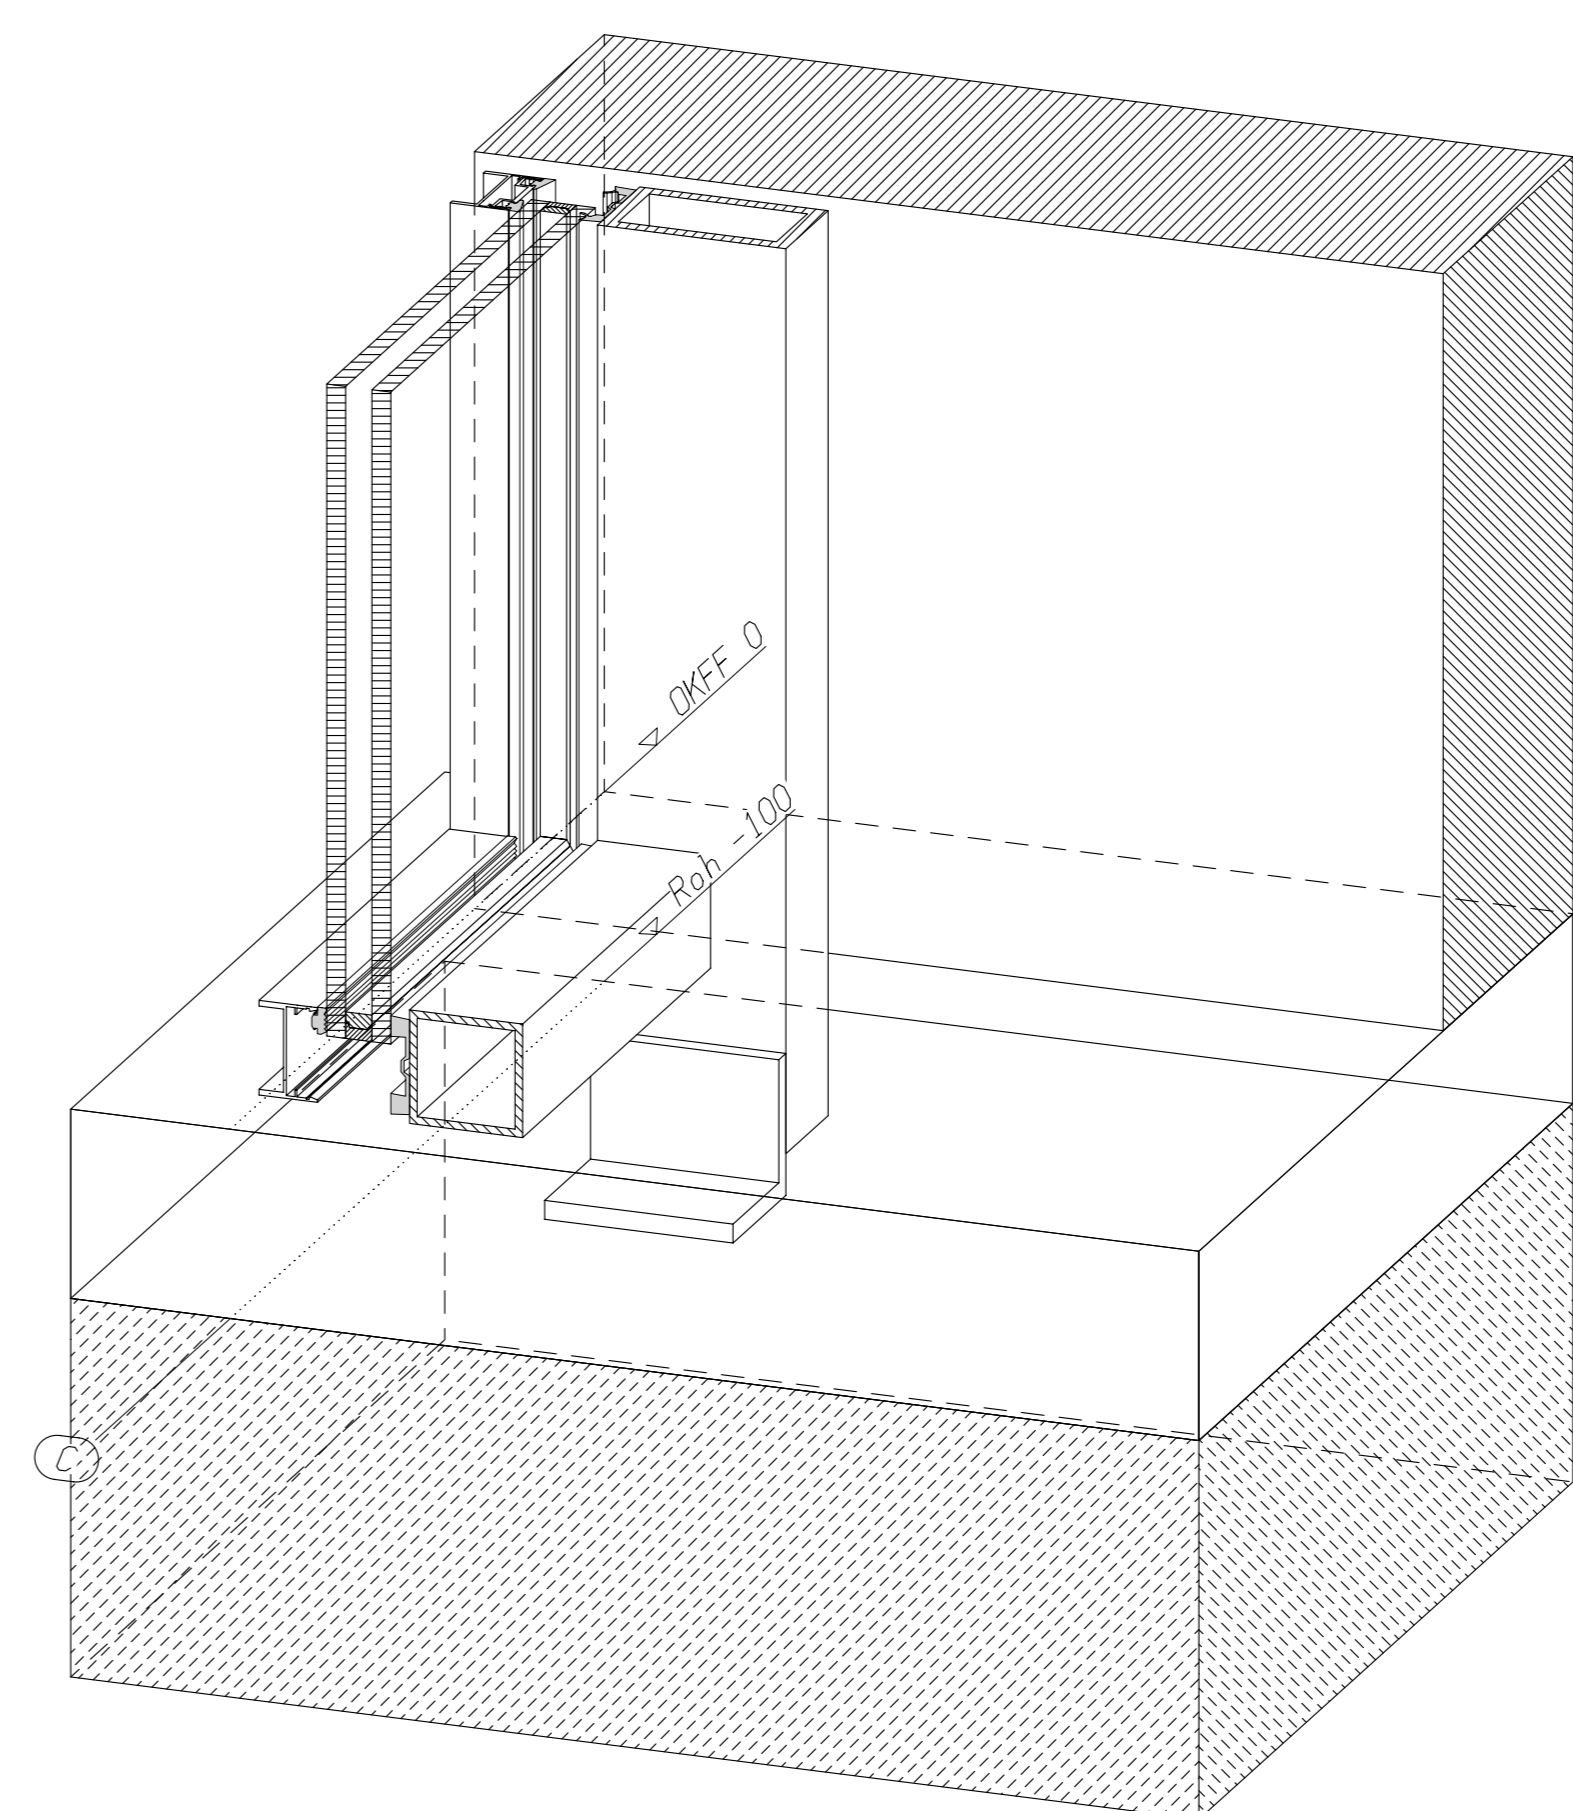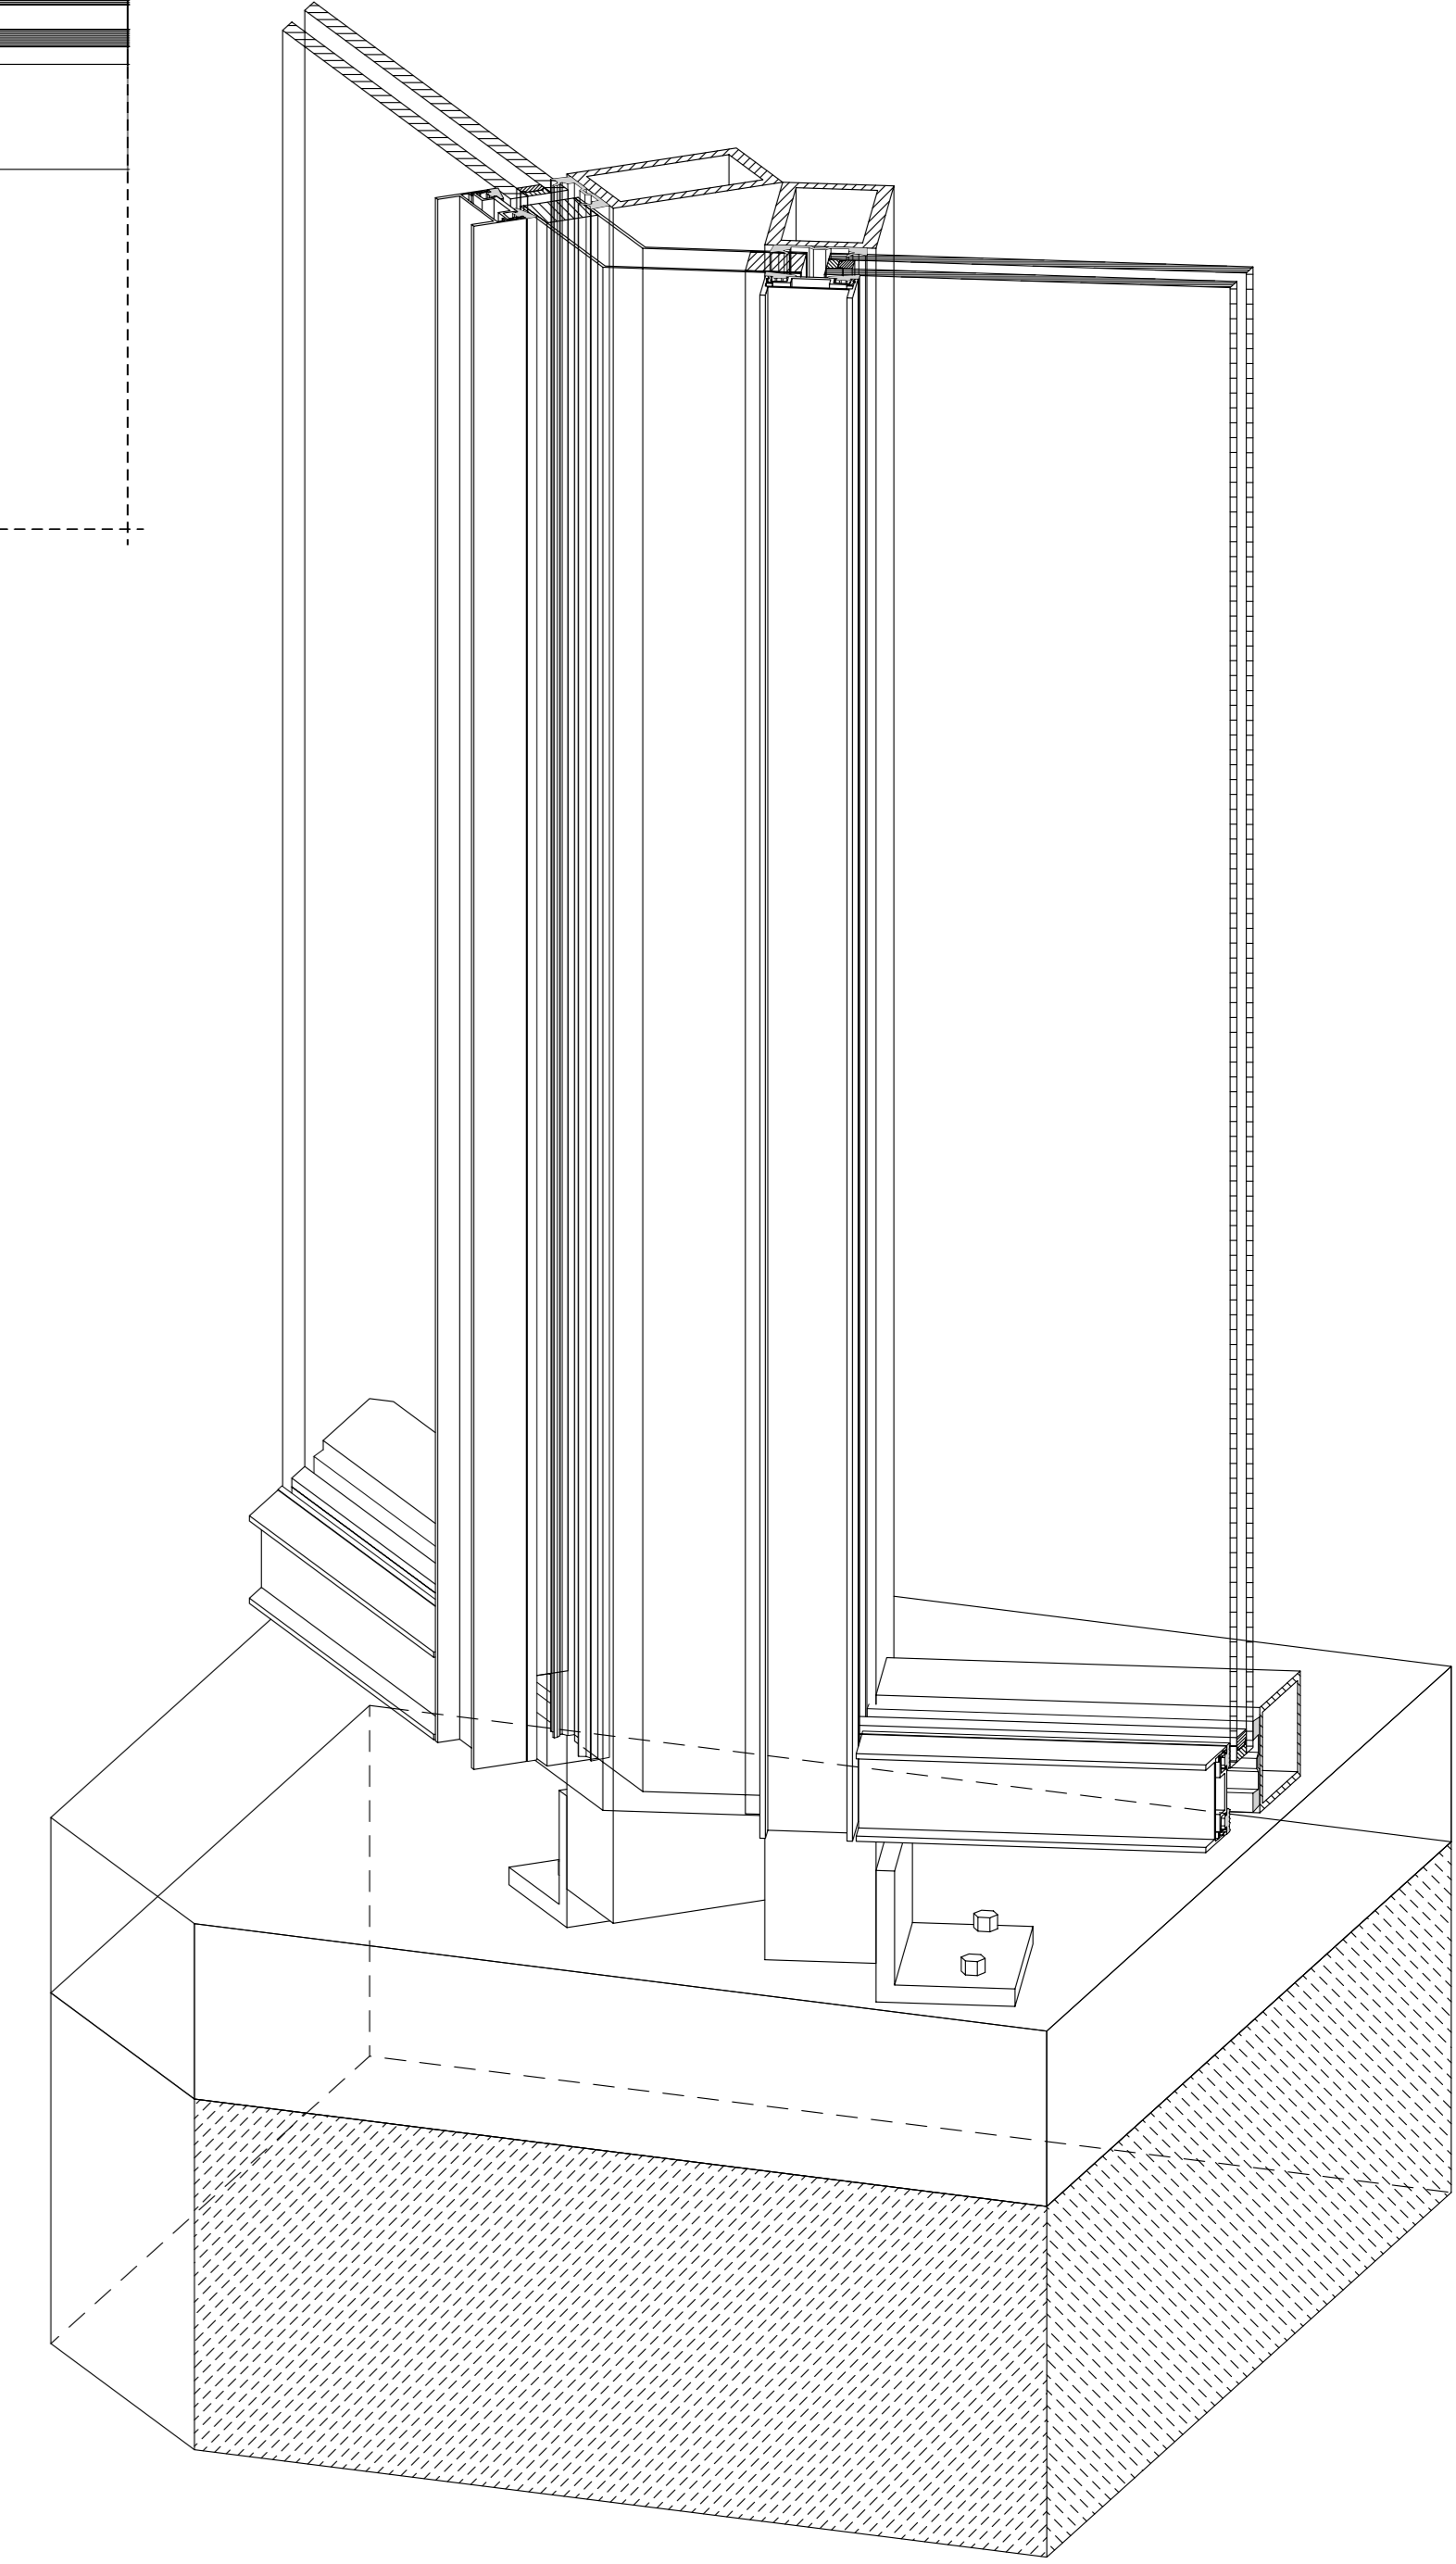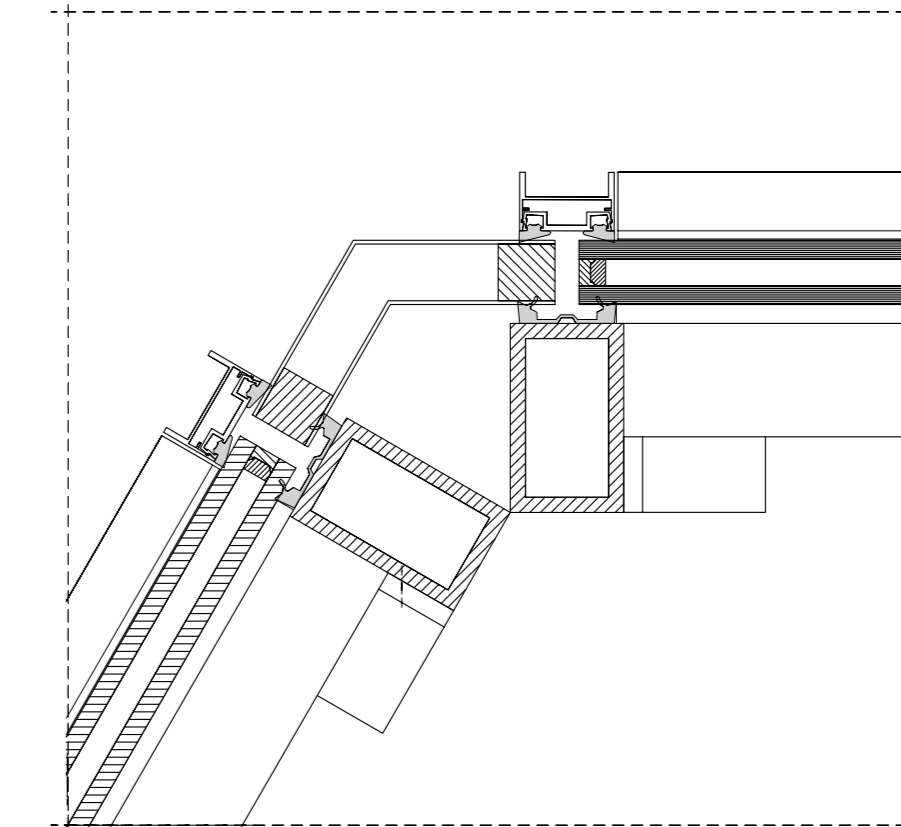

HENO HENOFALLENSTEIN 10 44347 DORTMUND		Maßstab siehe Zeichnung	
Bearb.	Datum	Zeichner	Benennung
20.06.1999			NISSAN Autohaus Westfalendamm
Zeichner			Dortmund
Auftrag 990151		Blatt 003	
Zeichnung		Bl.	
Zeichner	Änderung	Datum	Name