

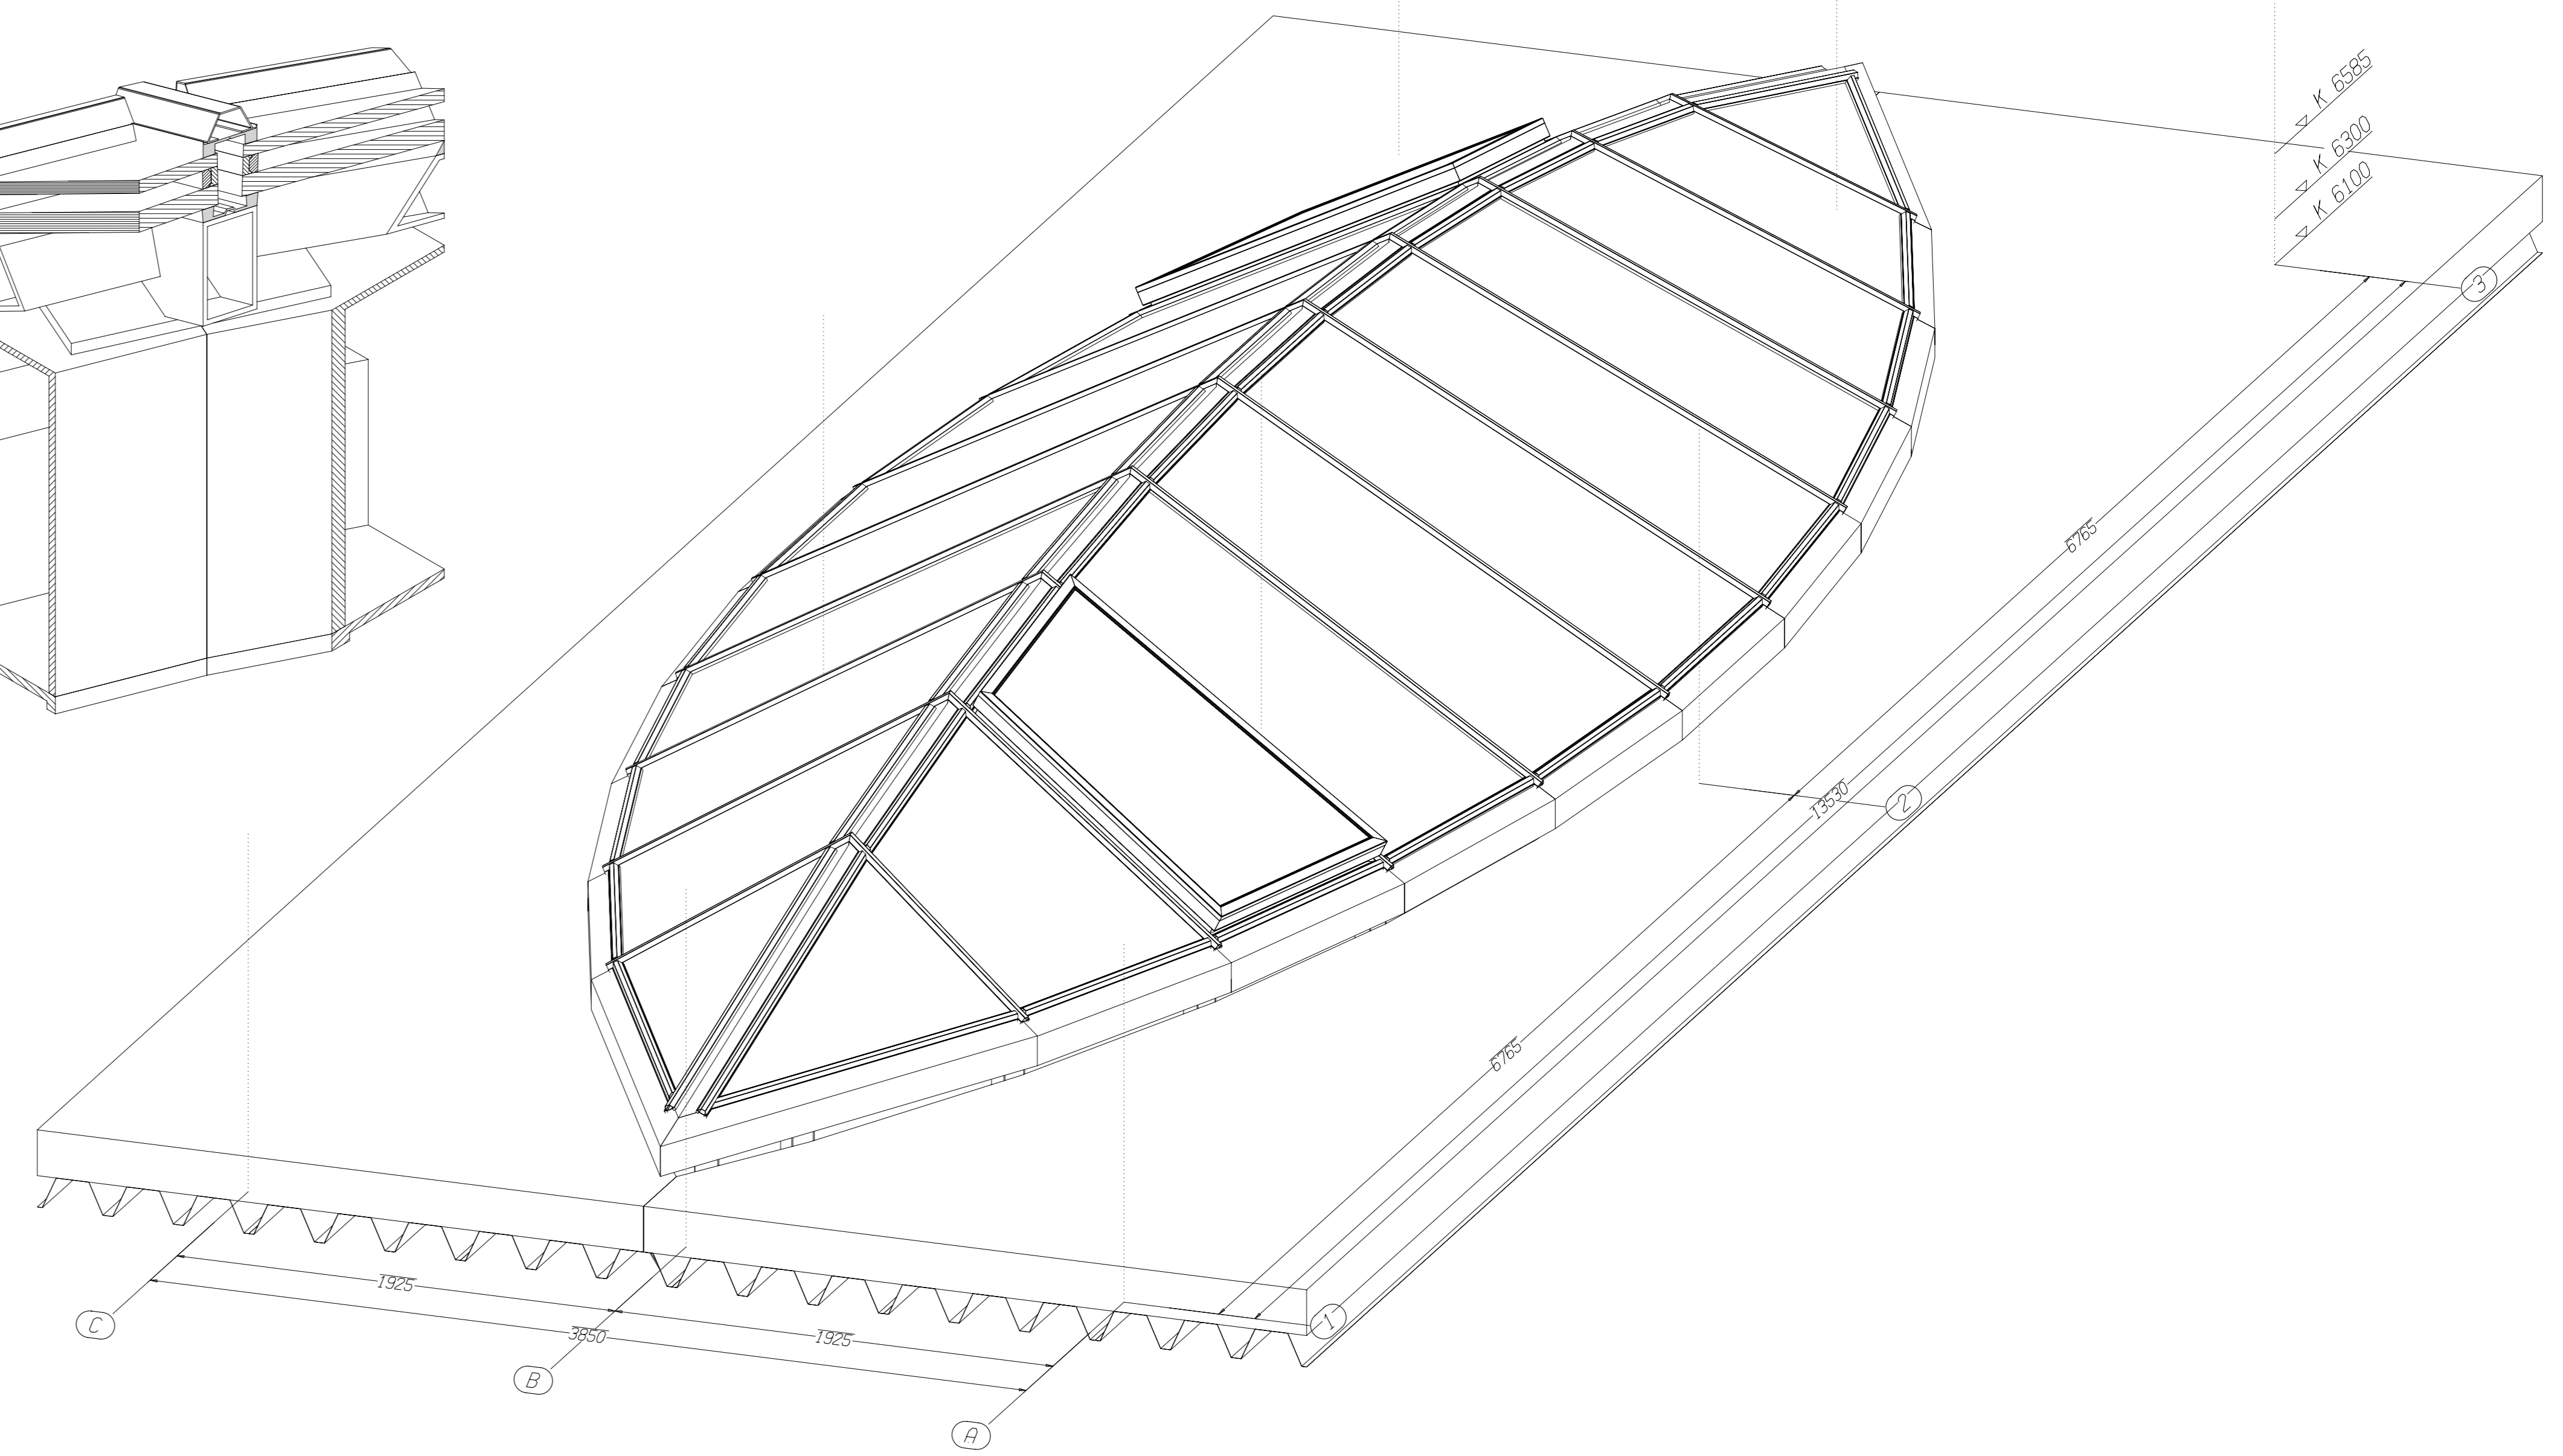
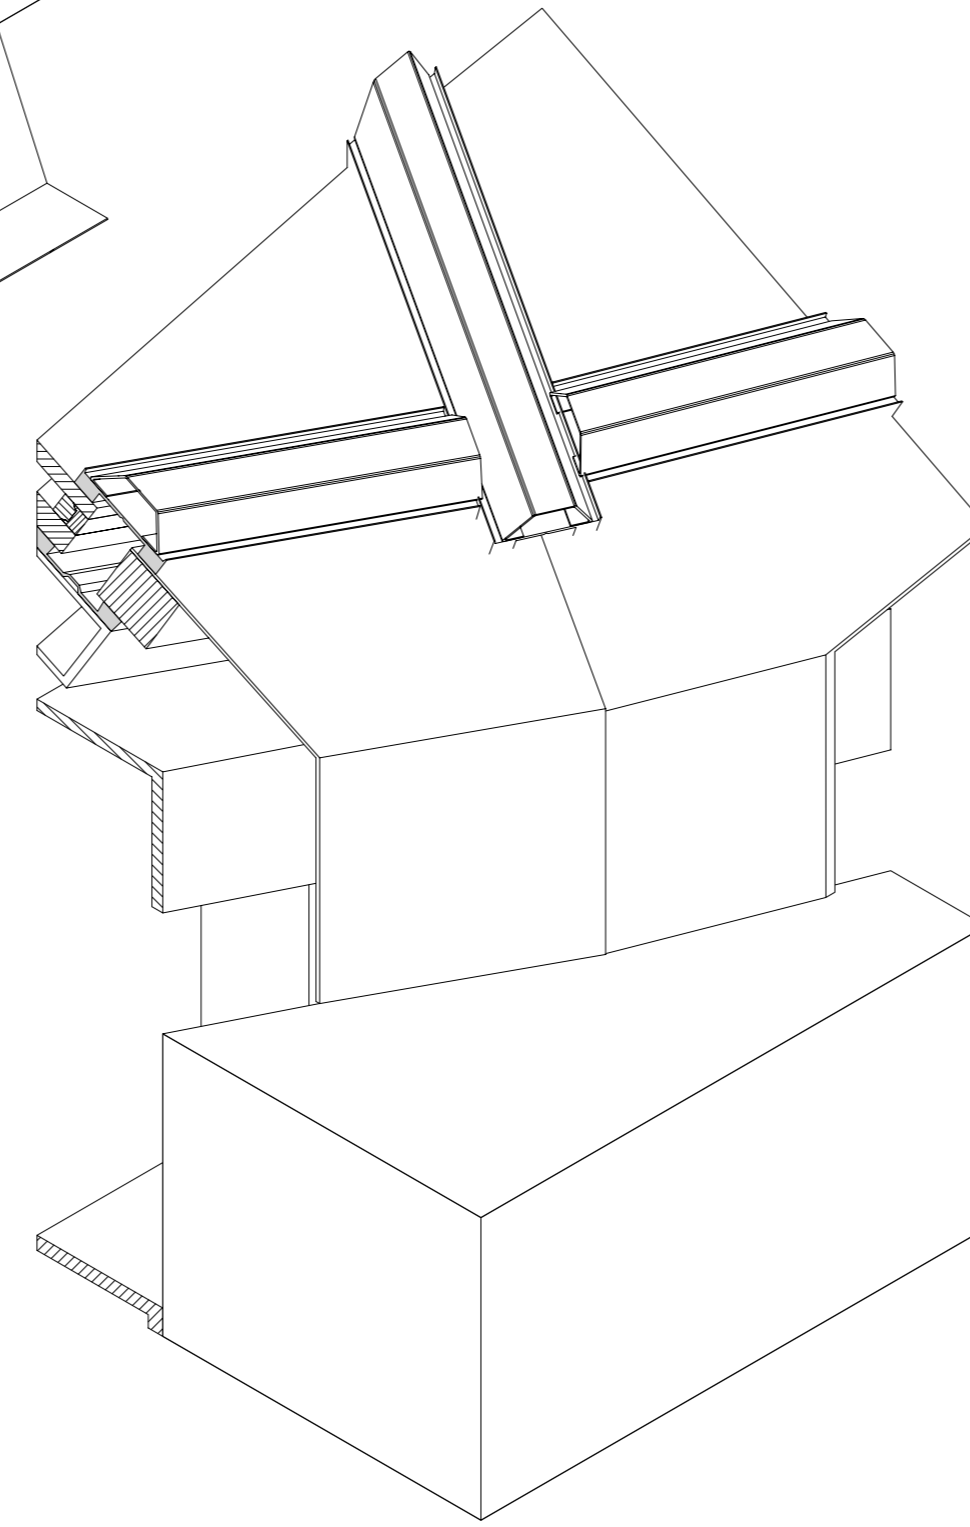
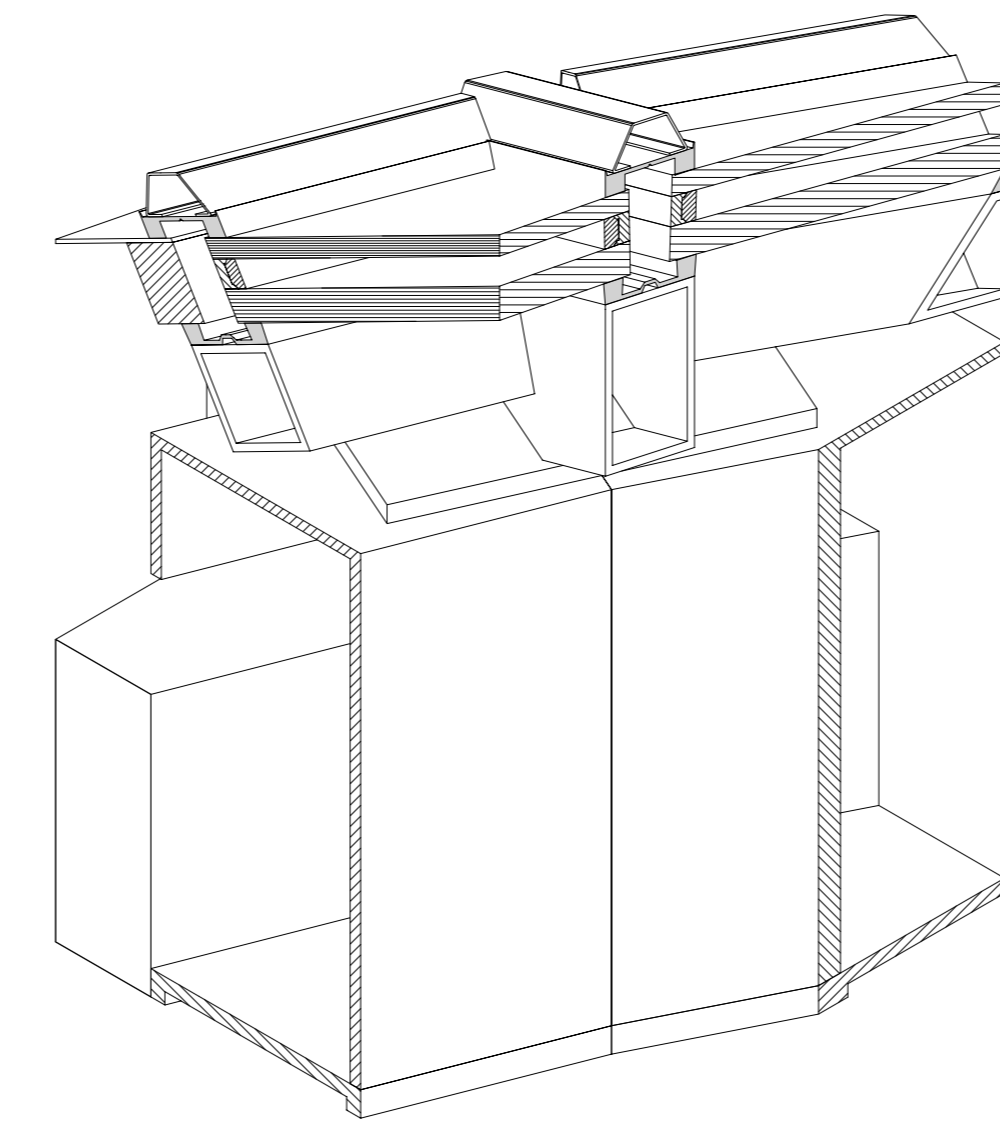
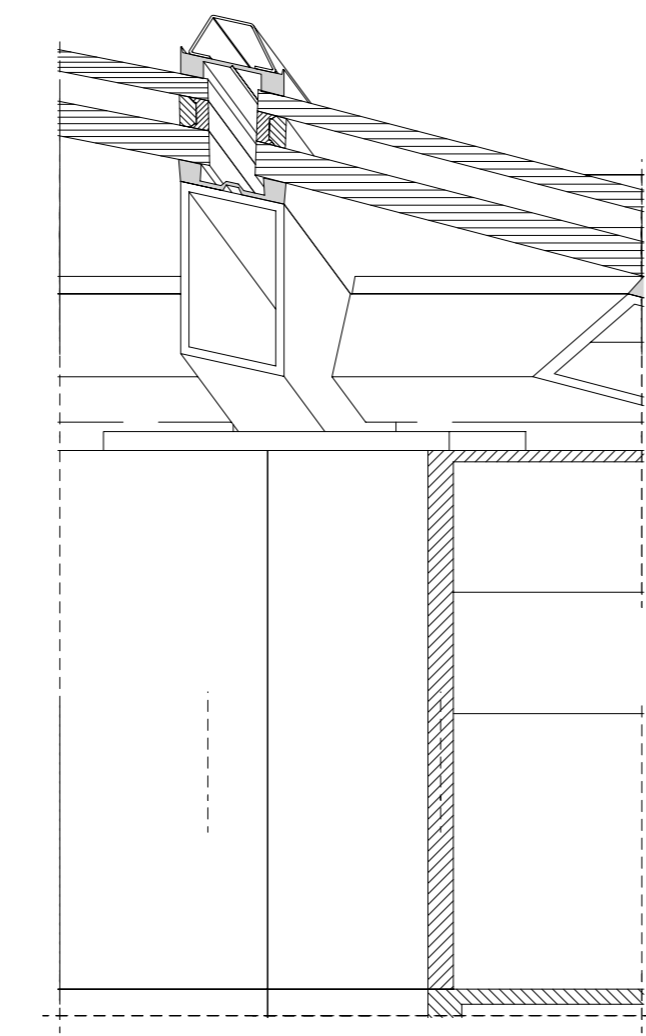
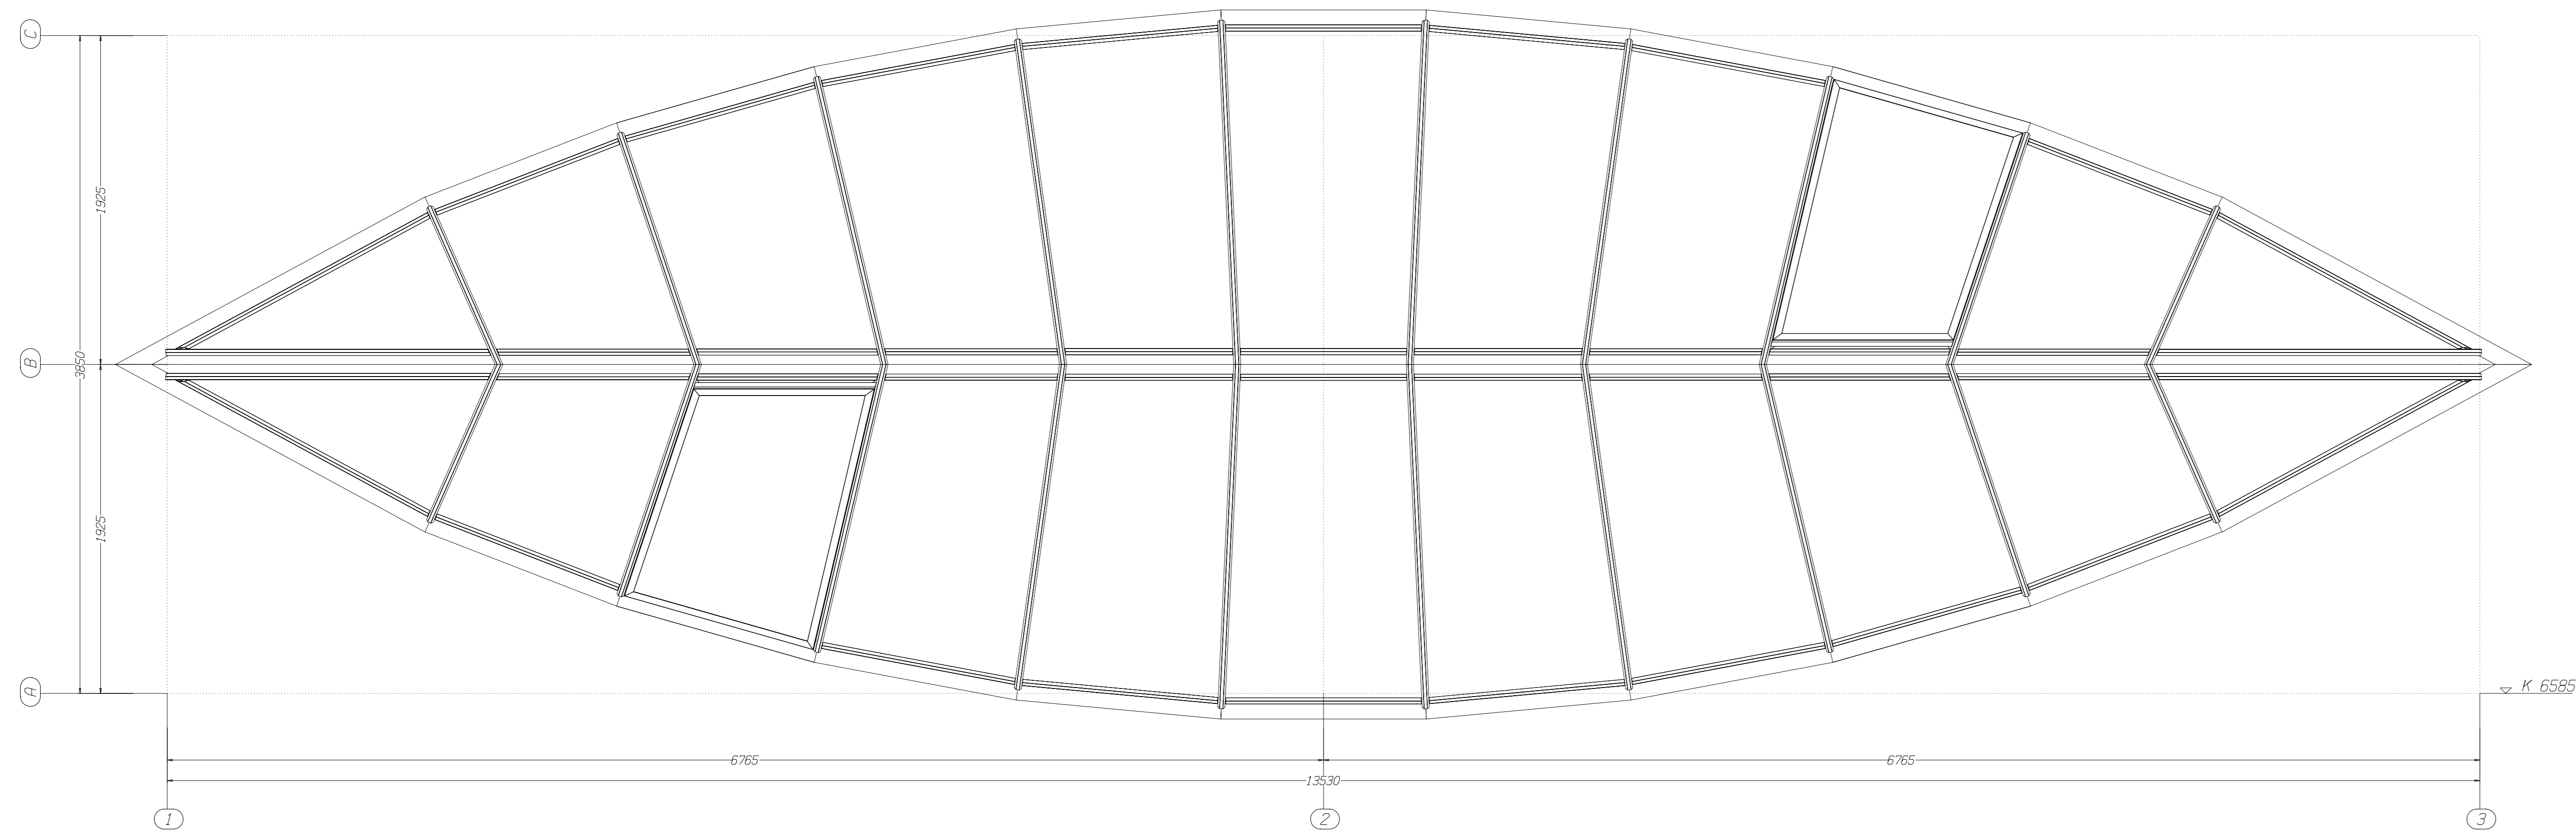



Maßstab 1:4

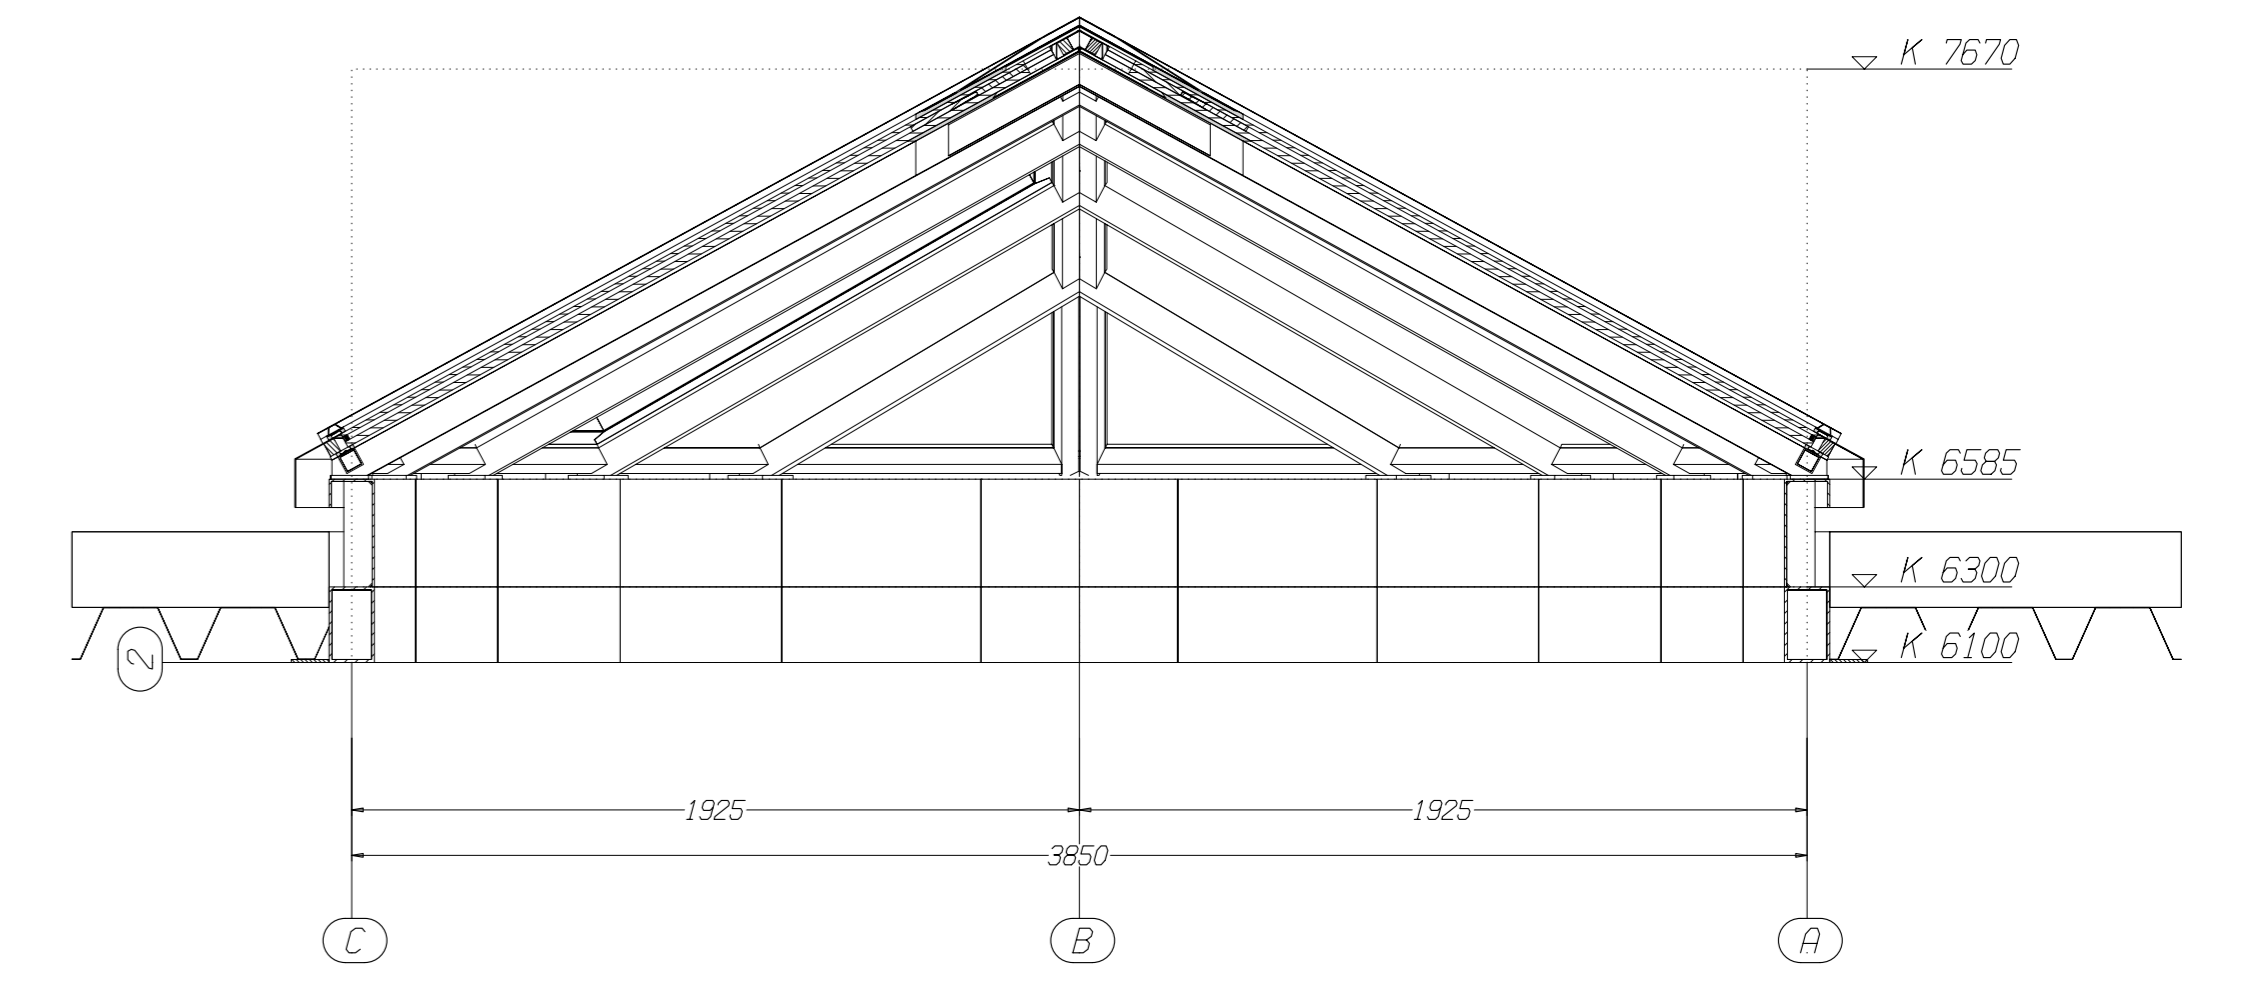

→ K. 7670
→ K. 6585
→ K. 6300
→ K. 6100

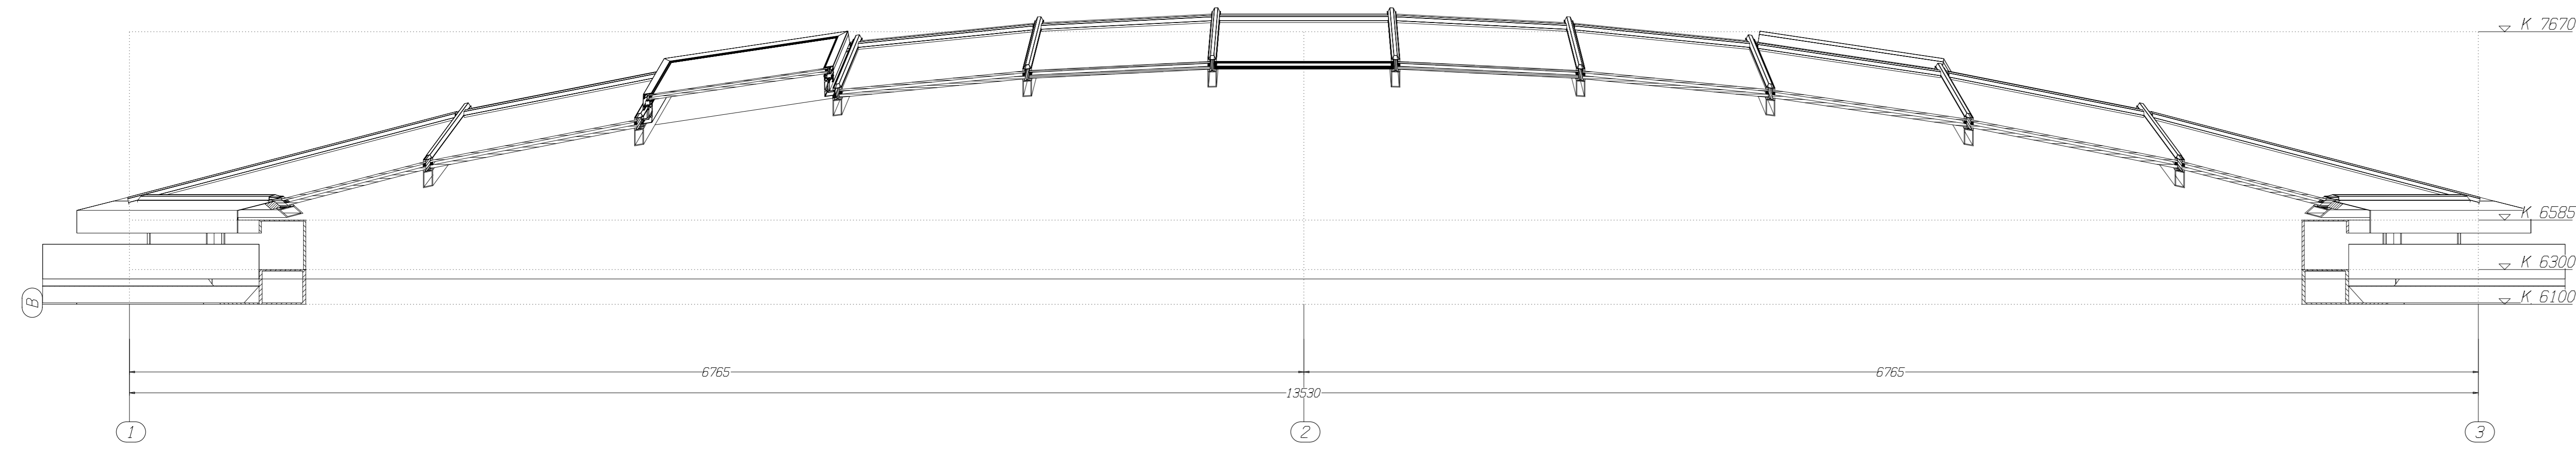

Ansichten Maßstab 1:20

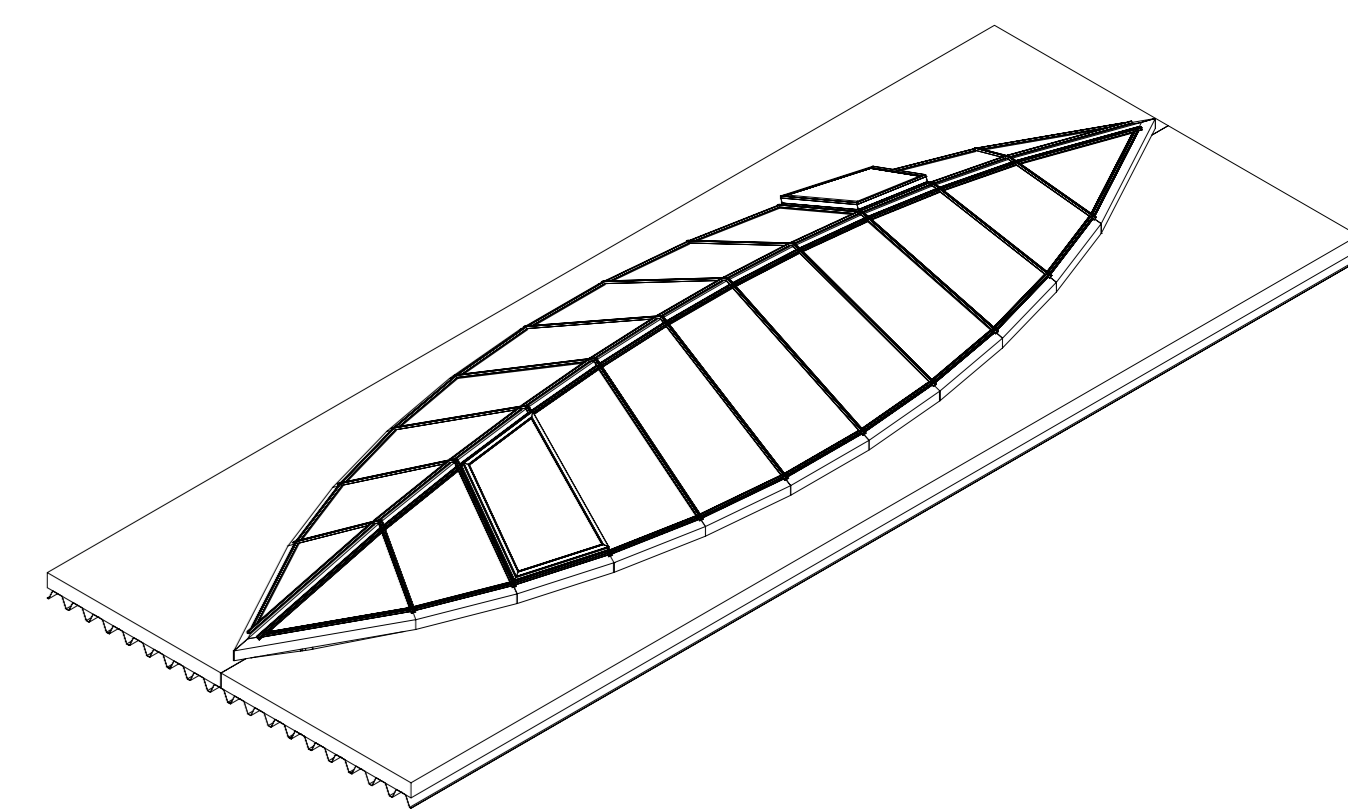

Zust.		Änderung		Datum		Name		Merkmal	
Bearb.		30.02.1999		Guido Hermsen		Benennung		NISSAN Autohaus Westfalendamm 166 Dortmund	
Auftrag		990151		Zuweisung		Blatt		001	
								Bl.	