
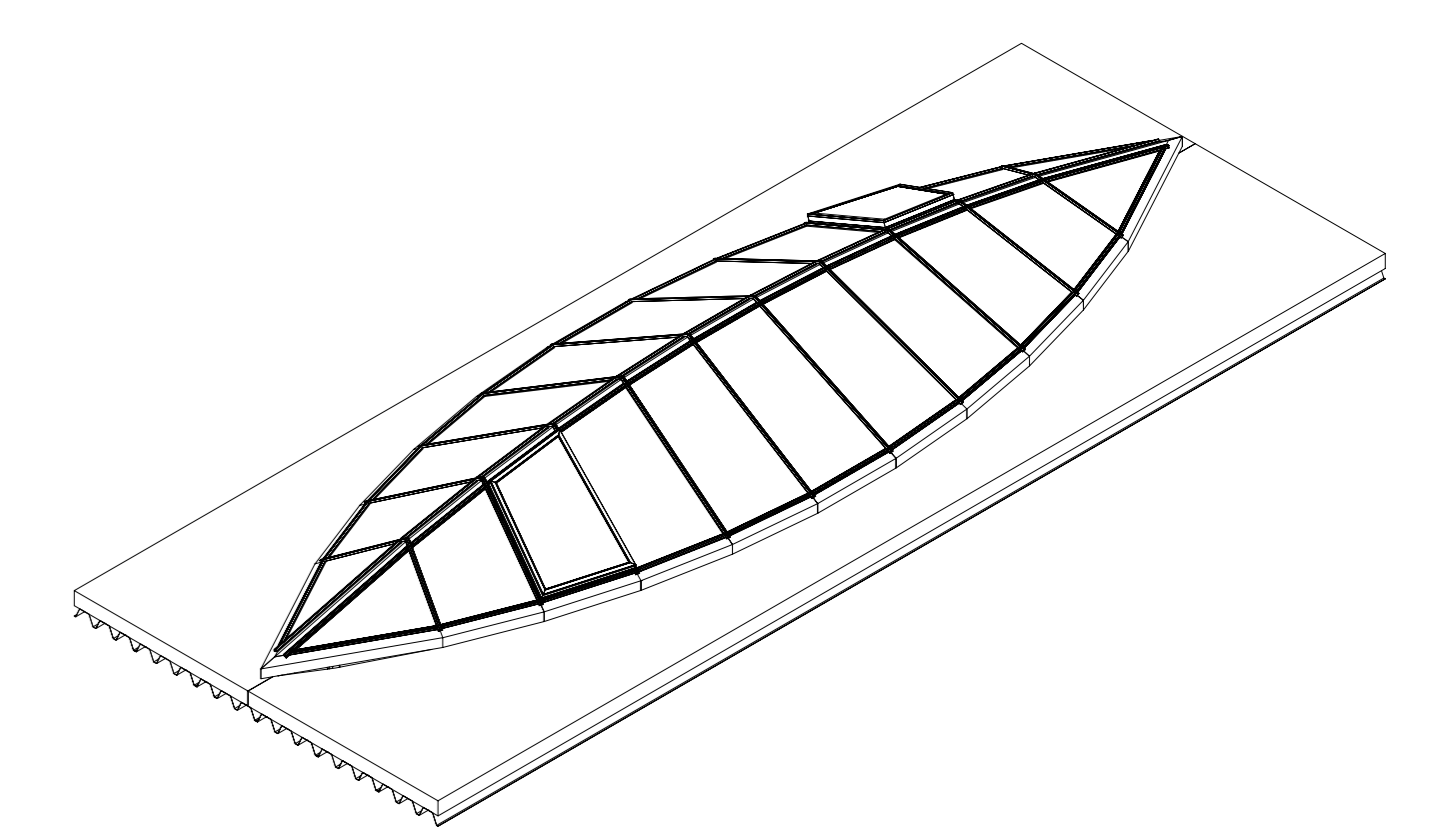
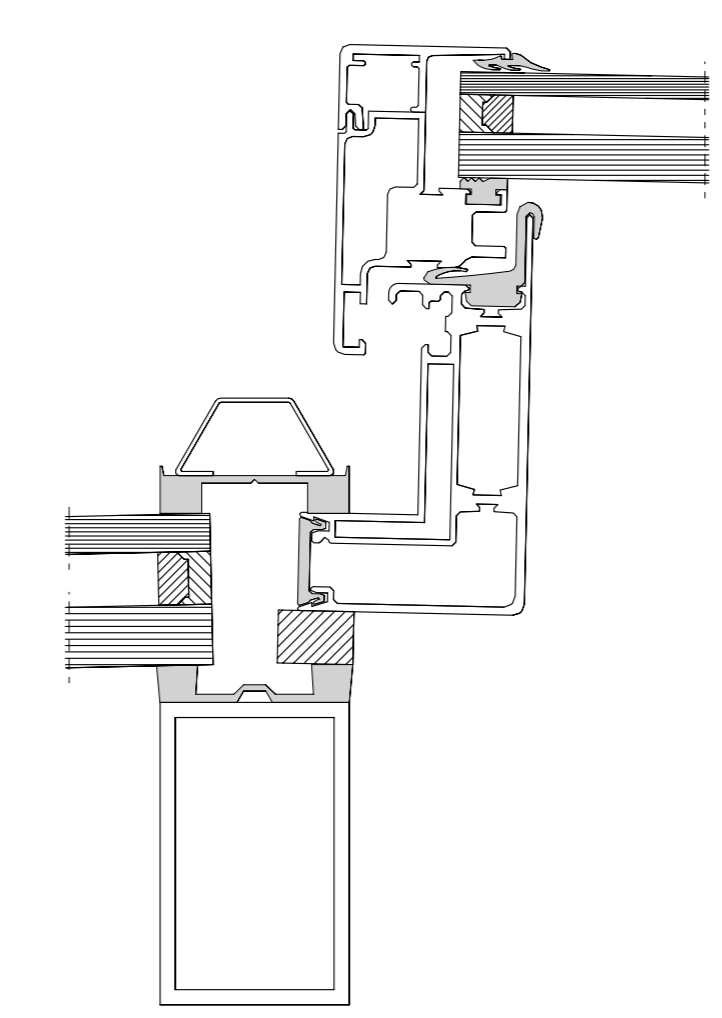
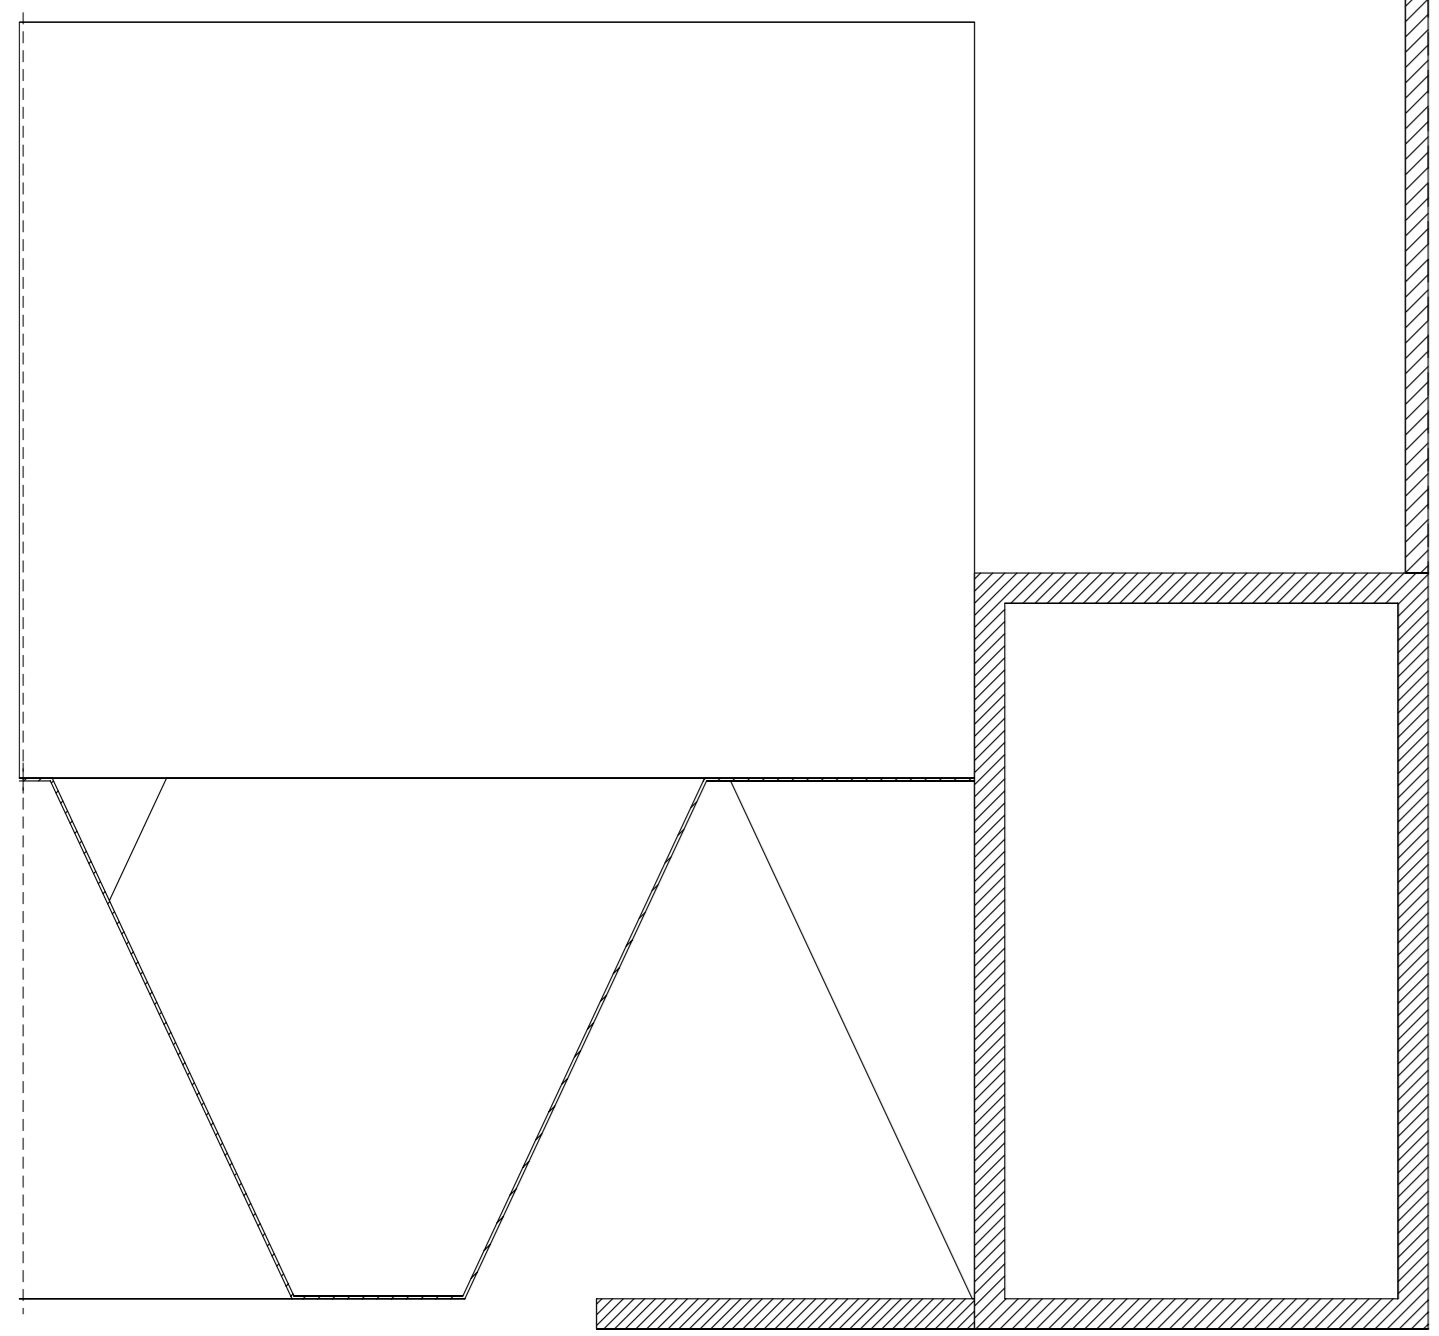
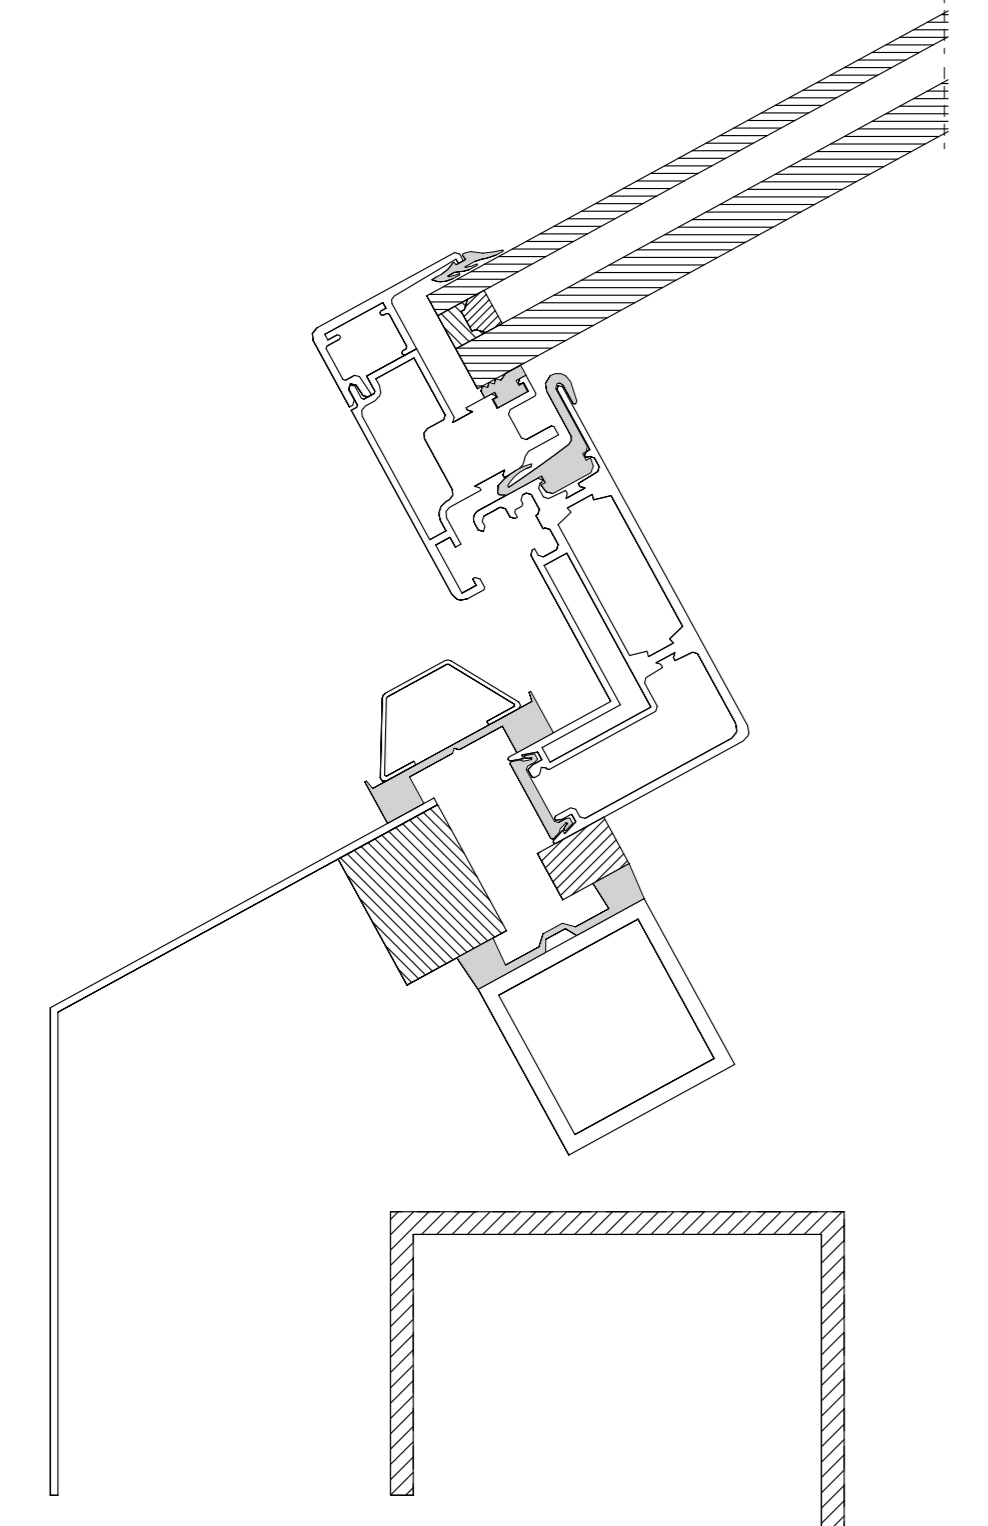
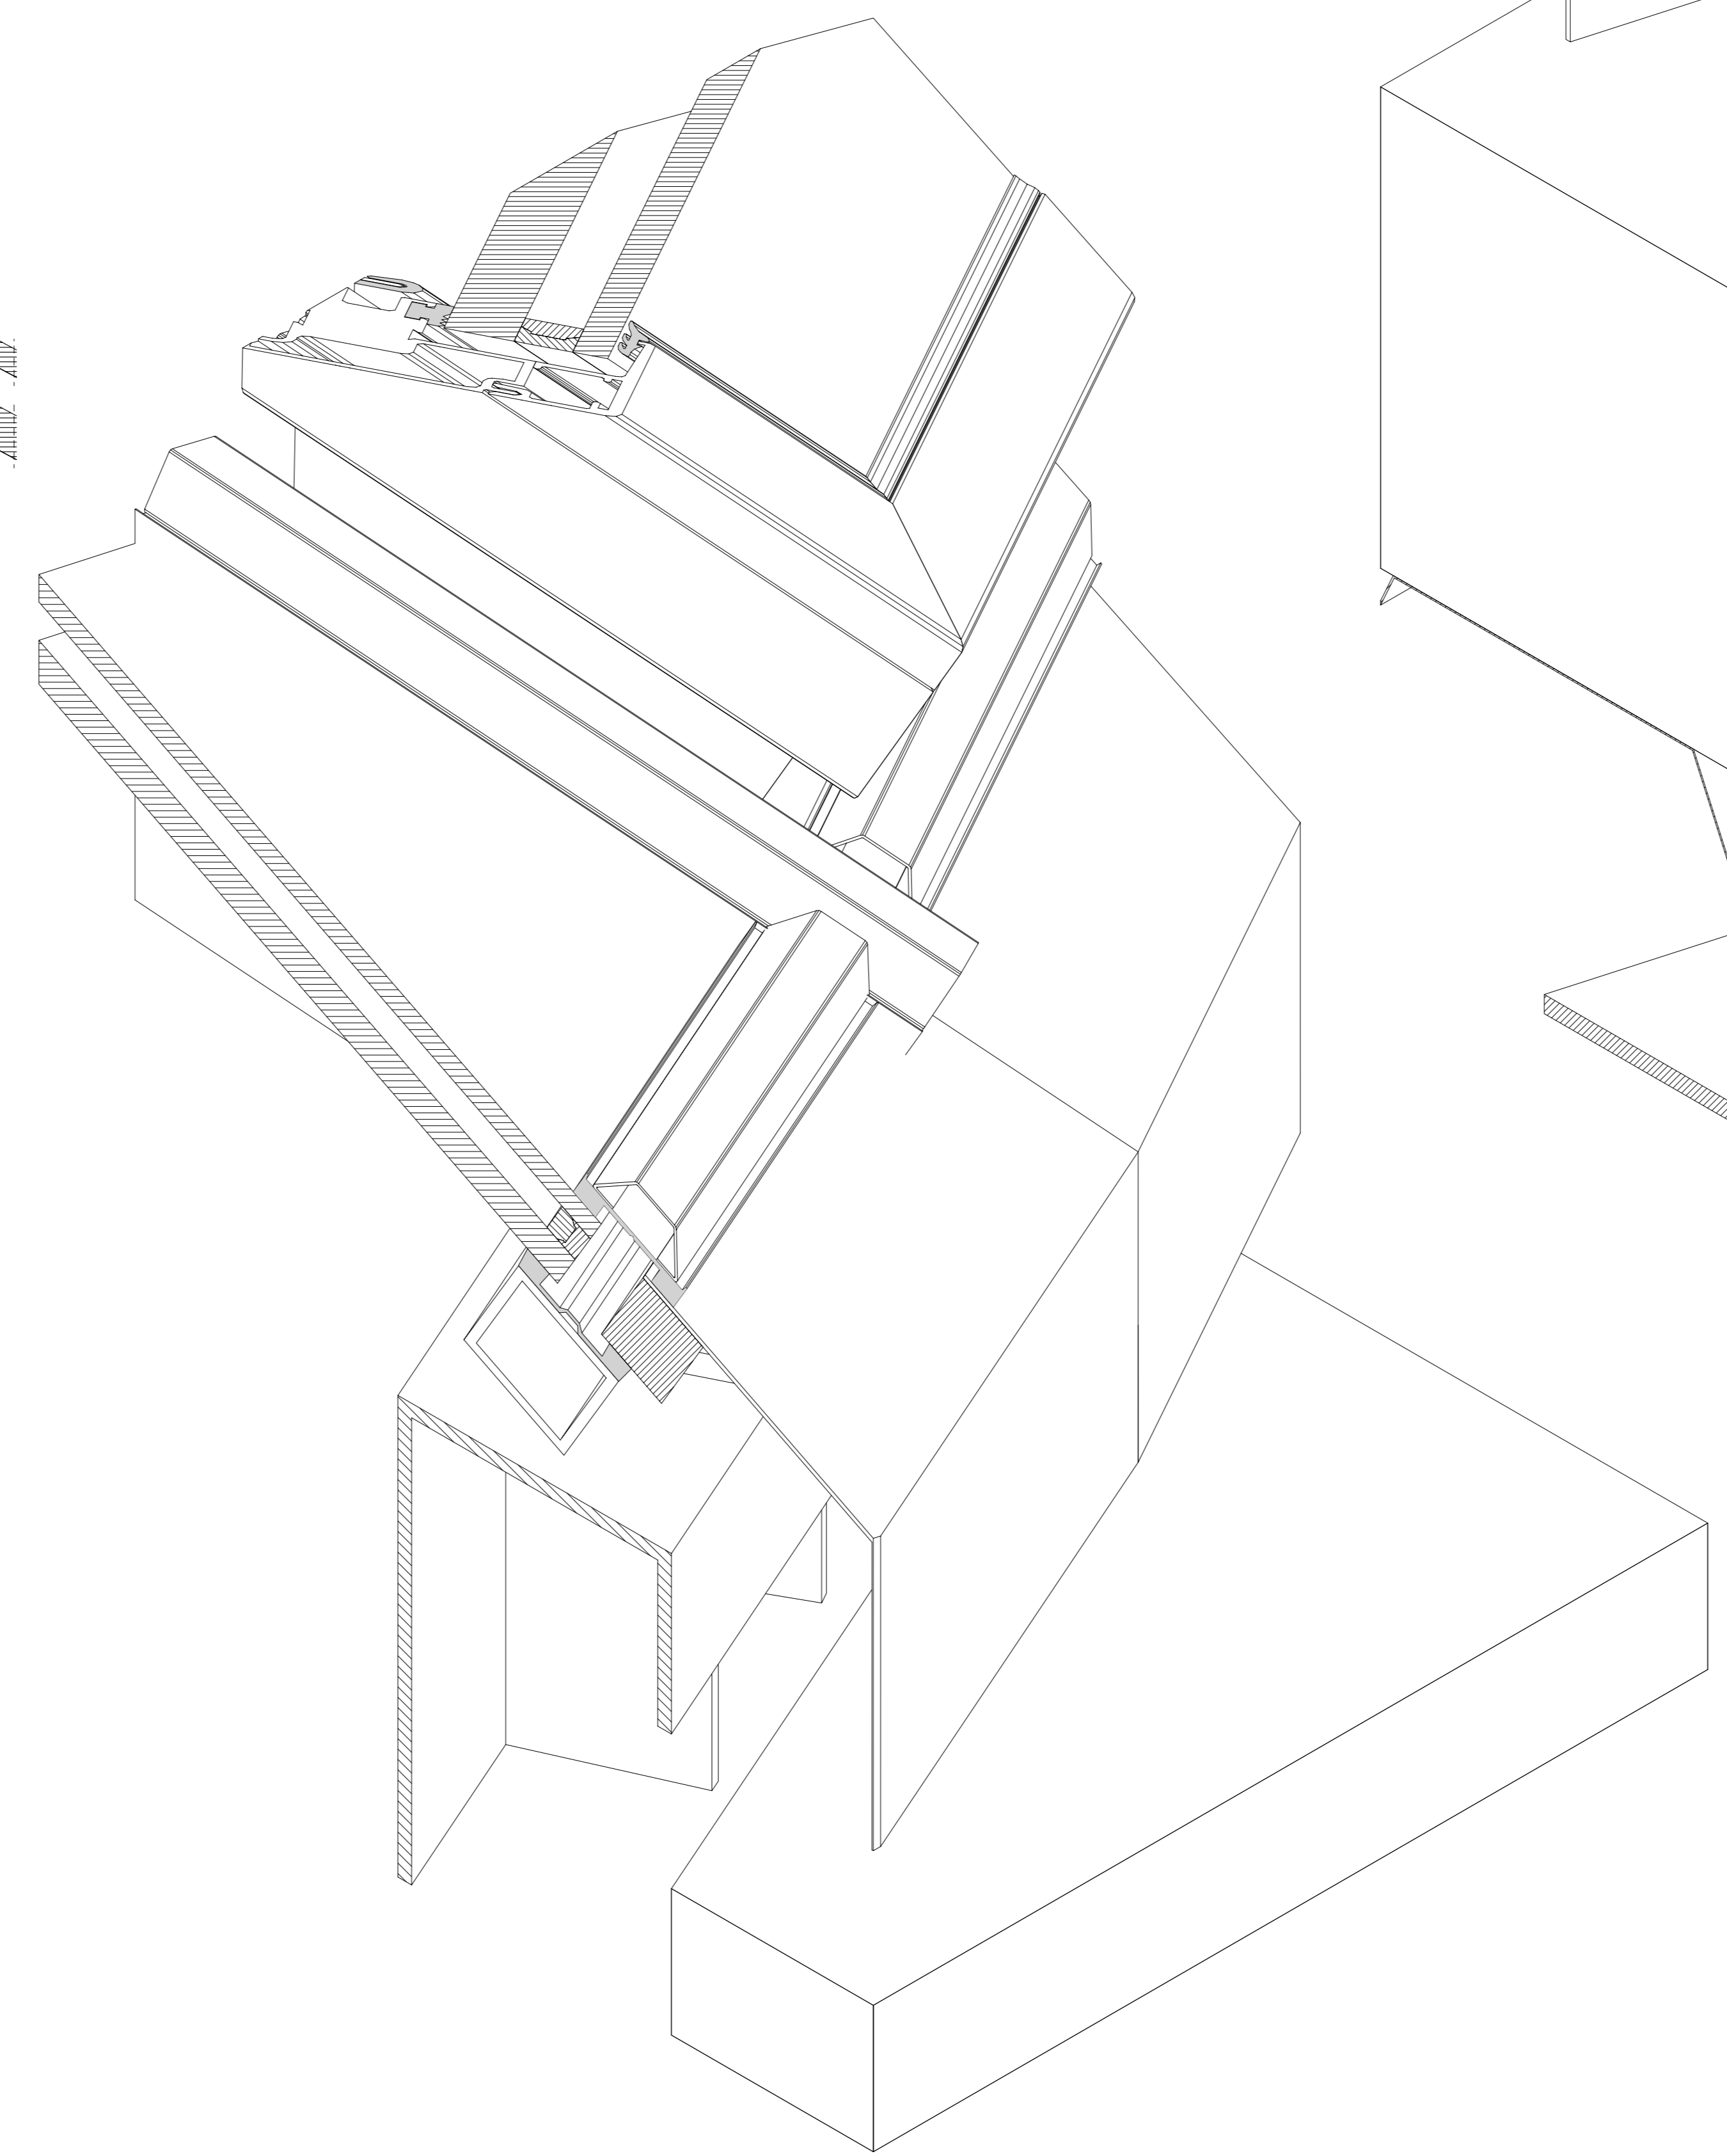
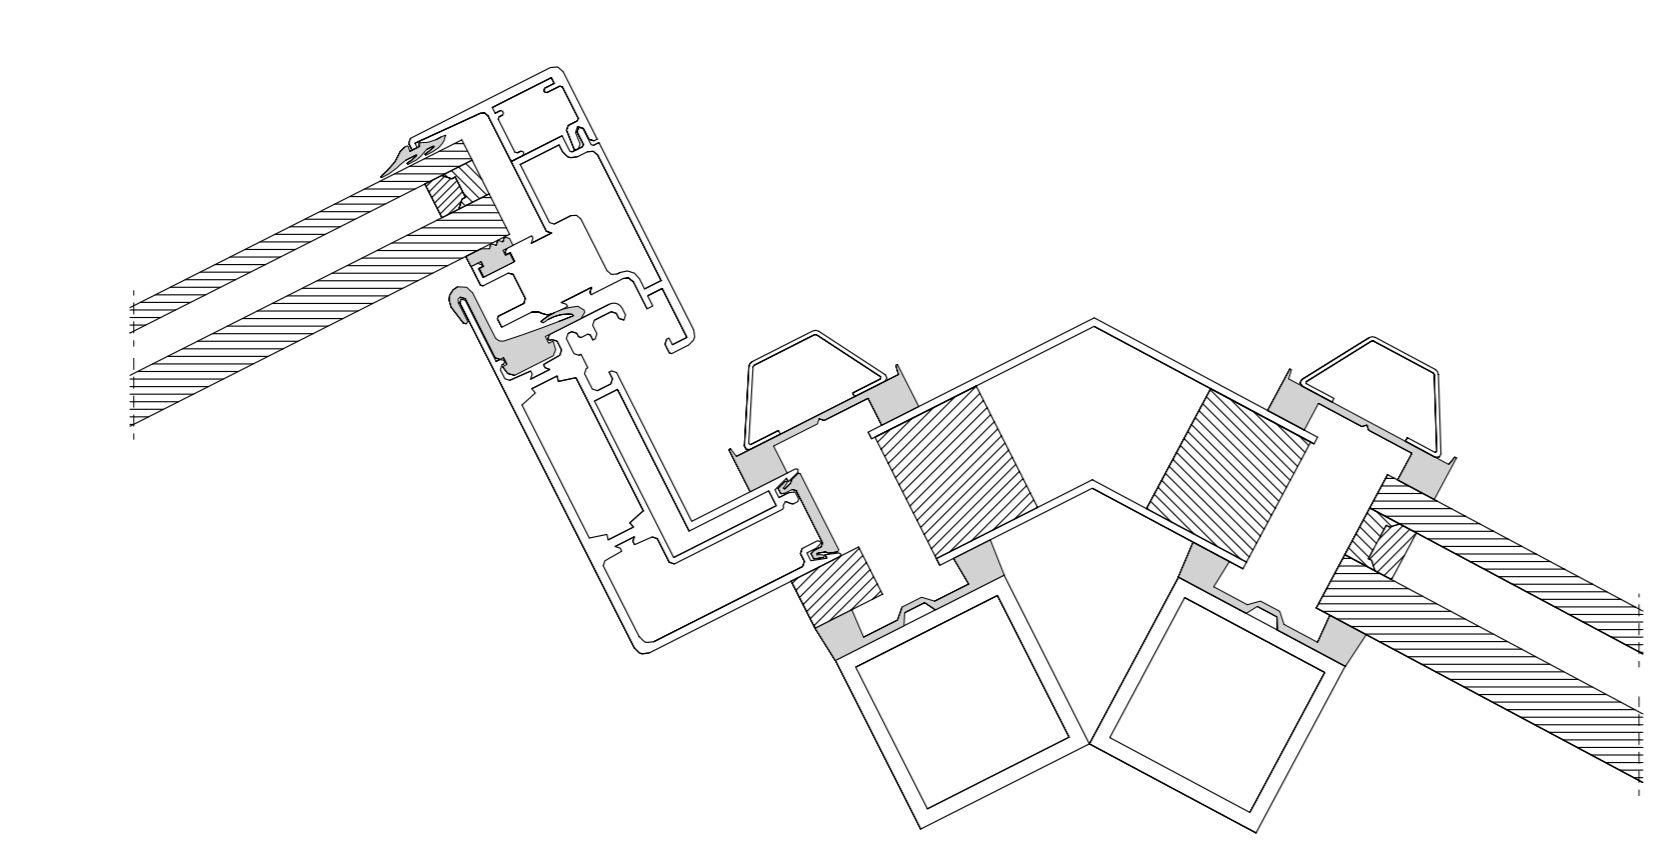
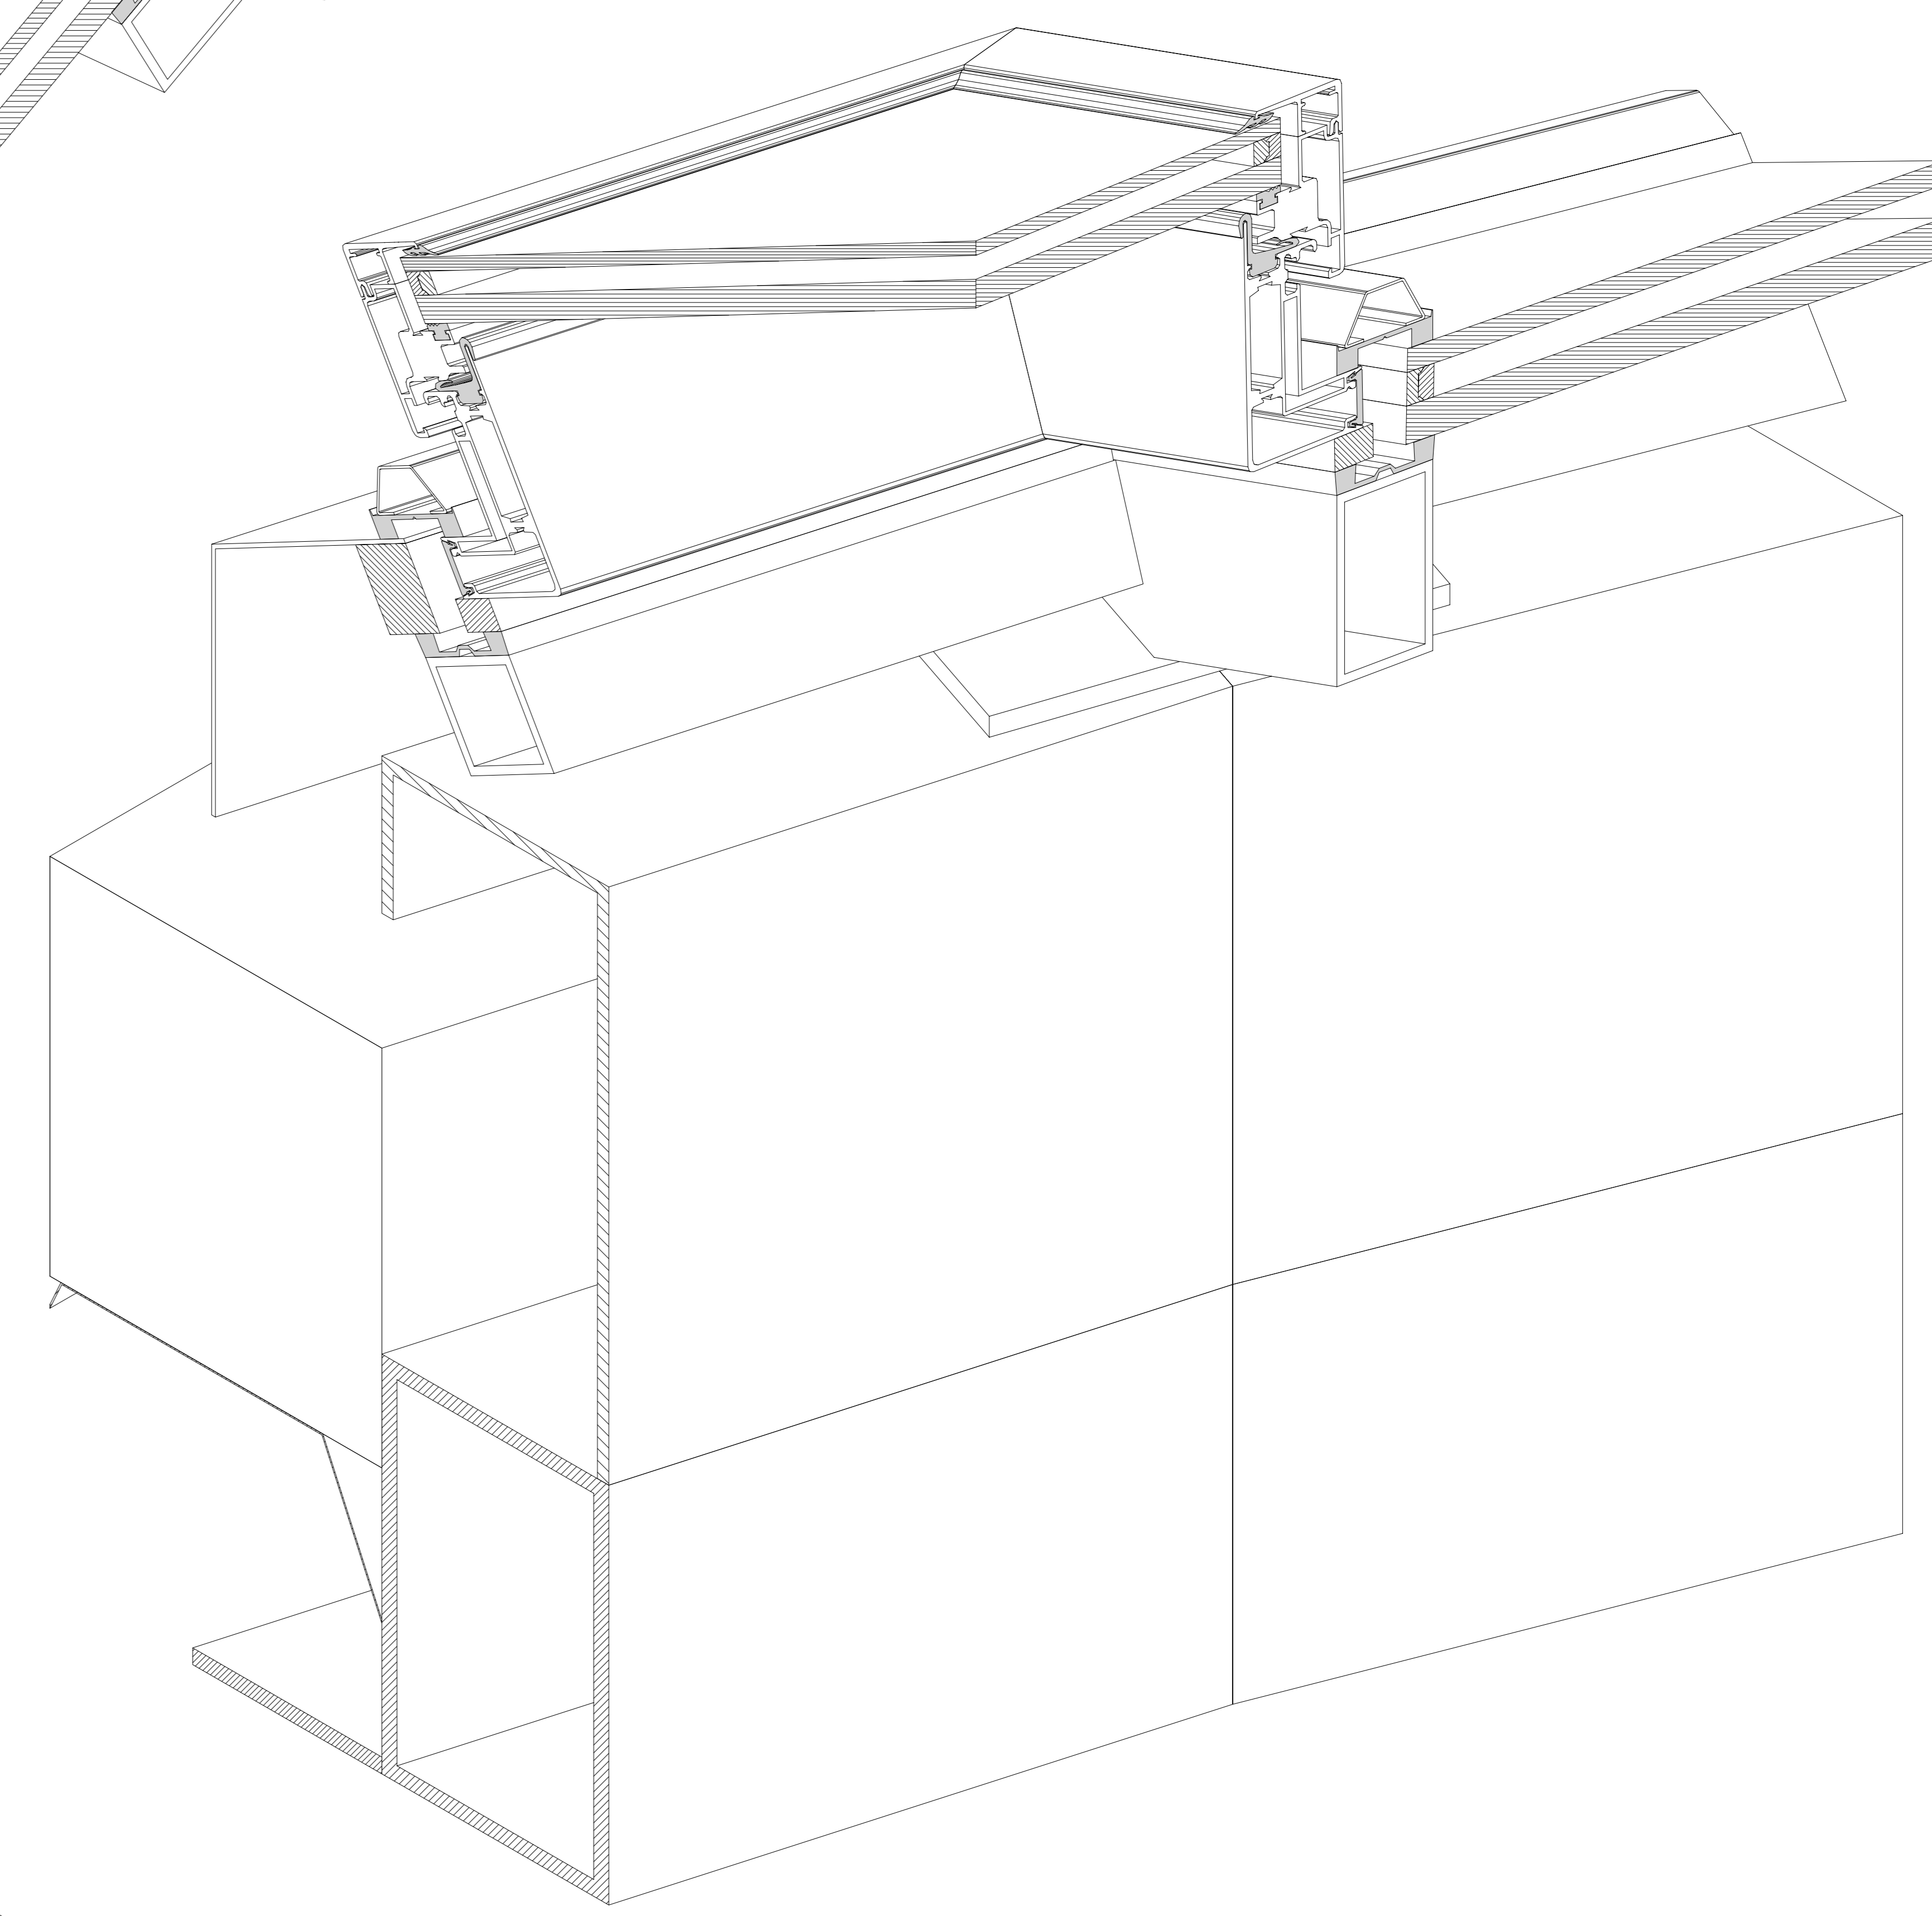
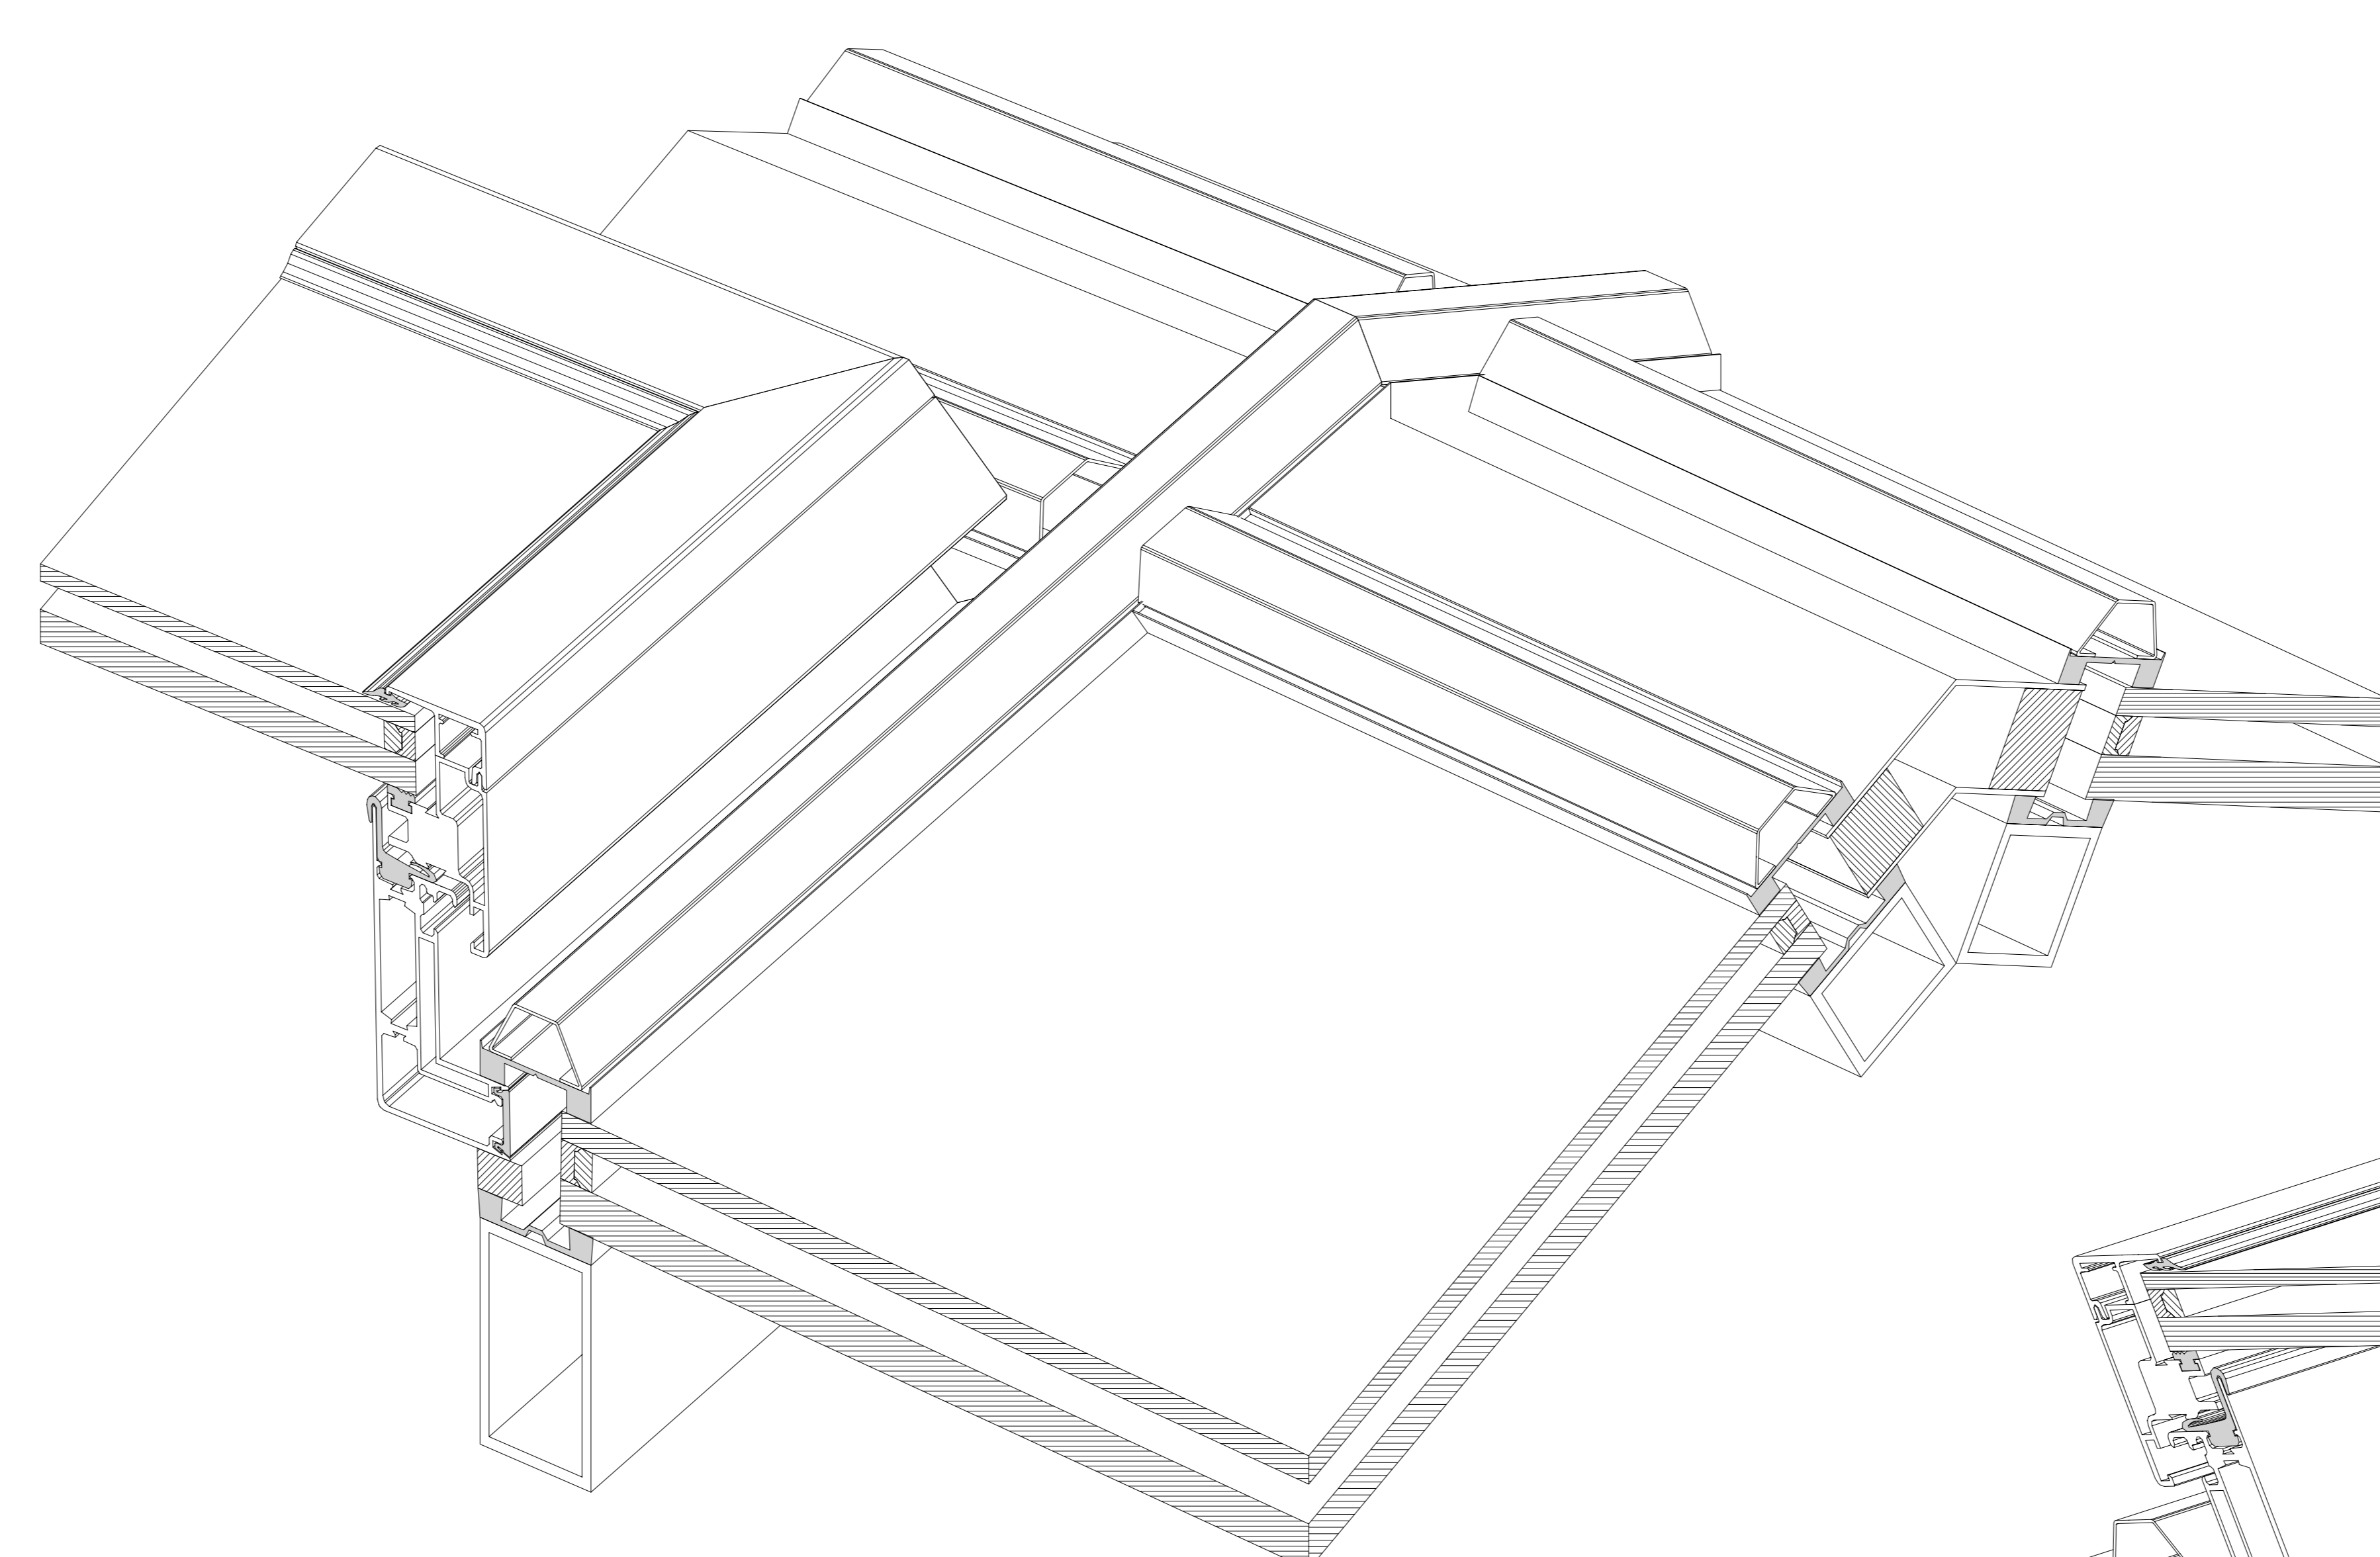


Maßstab 1:2

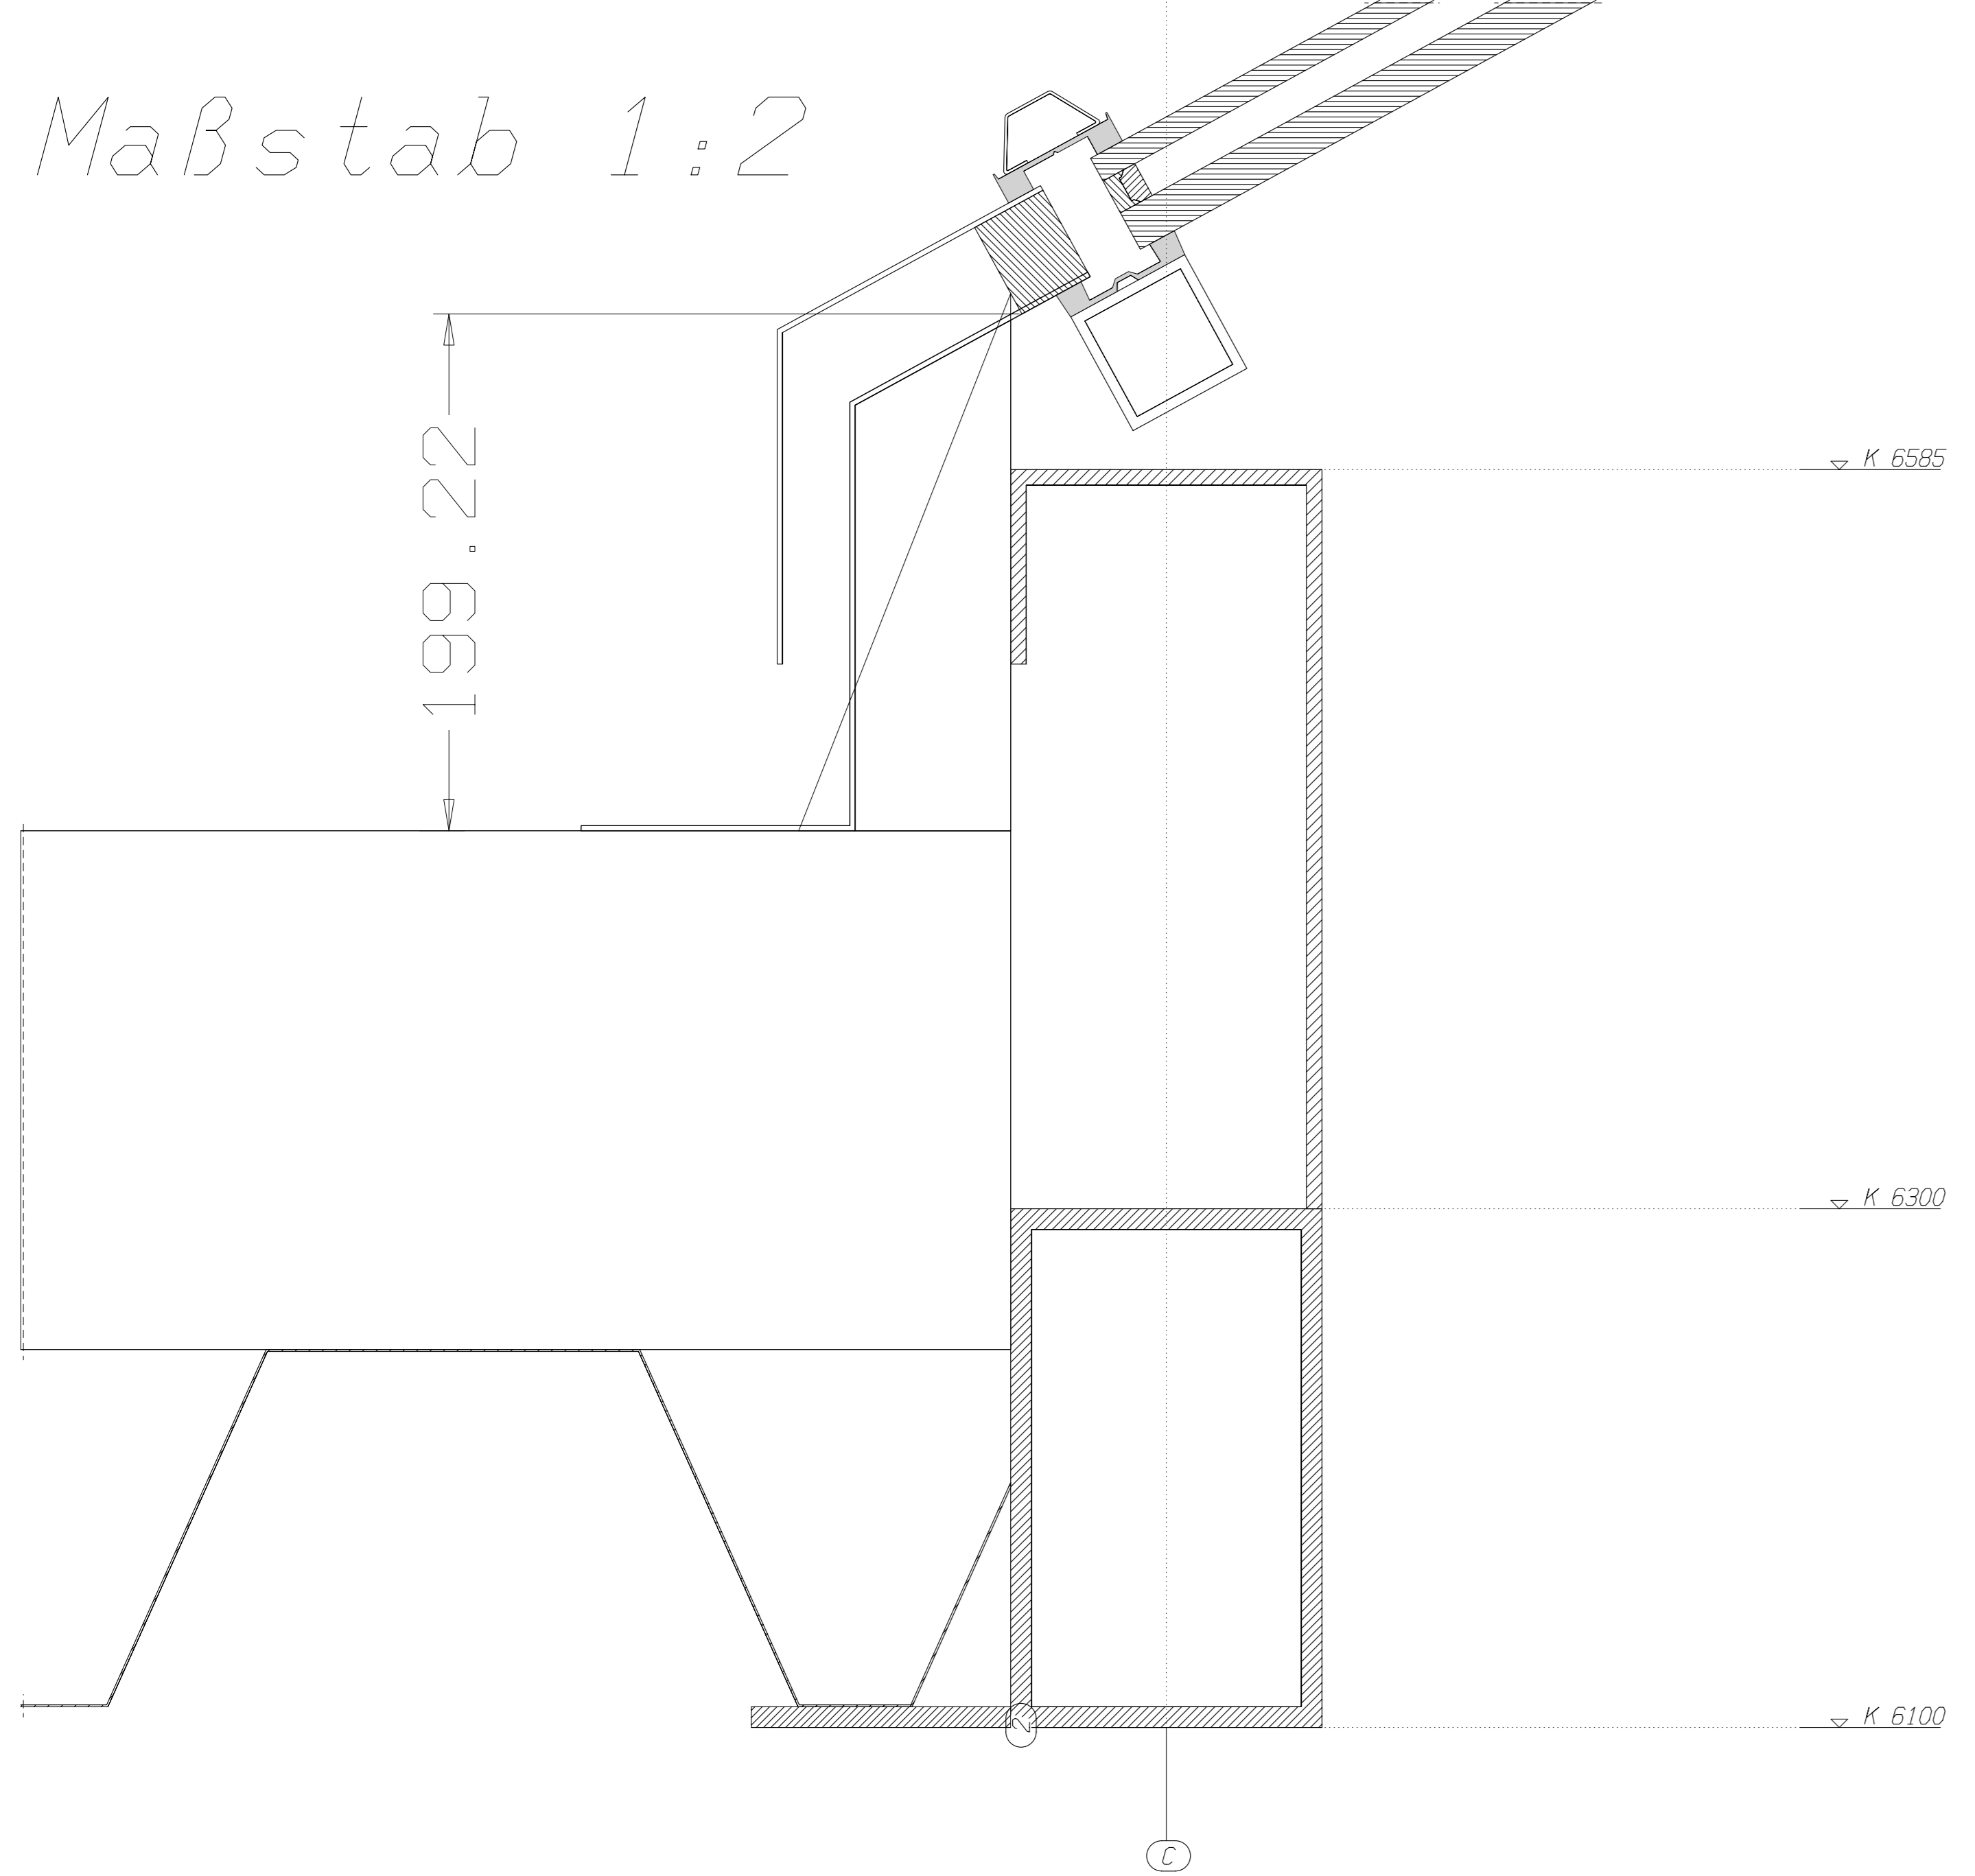

Date		Name		Benennung	
Bearb.	30.02.1999	Geleit	Hermsen	NISSAN Autohaus Westfalendamm 166	
Zeichn.				Dortmund	
Auftrag				Zustimmung	
990151					
Blatt	002			Blatt	
Bl.				Bl.	